## 景觀自動噴、滴灌工程圖例說明

| 圖例 | 名　稱 |
|---|---|
| C | 自動控制器,定時控制器,置於控制箱內 |
| P | 陸上型變頻恆壓泵浦含壓力桶,220V/單相,水量14GPM,揚程4kg,2HP |
| | 控制箱 |
| ◎ | 1000型儲水桶,φ85*H148cm |
| | φ1" PVC W級給水管 |
| | φ1" PVC導電管 / 2.0mm2PVC電纜線 |

備註:1. 1F滴灌系統使用雨水回收水源(過濾後)澆灌,
雨水回收水源(過濾後)提供至噴灌儲水桶處
2. φ3/4"一次測獨立給水水源(含開關)為備用水源
提供至噴灌儲水桶處(屬水電工程)
3. 一次測電源 1φ2W 220V提供至機房(屬水電工程)

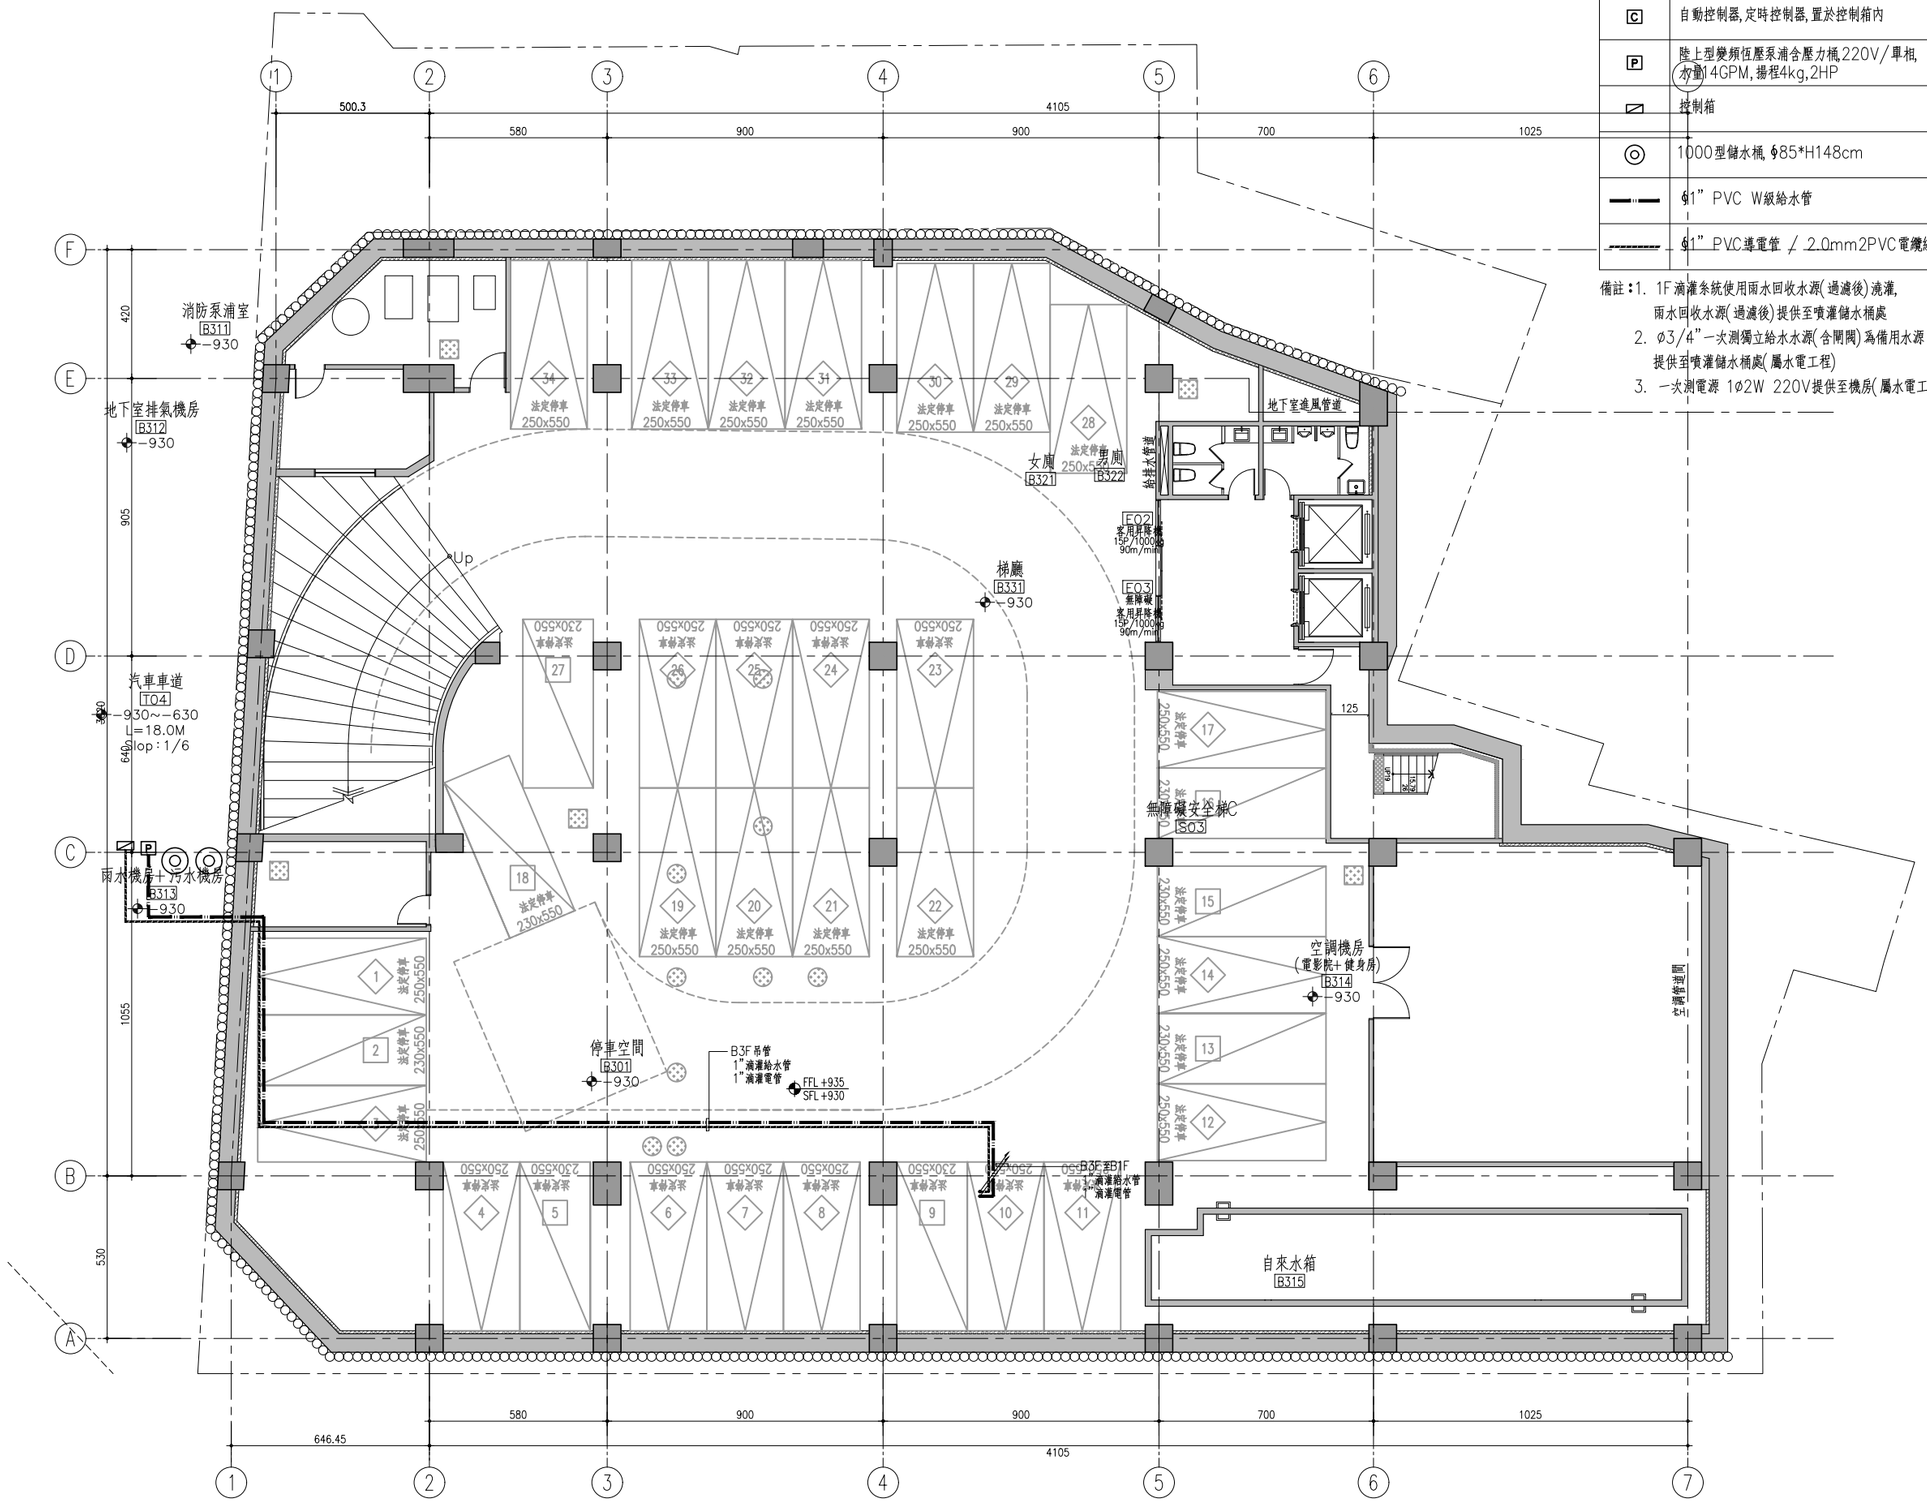


1 / L1-21 地下參層噴灌配置平面圖

SCALE : A1=1/100 A3=1/200

工程名稱 PROJECT

中華郵政彰化光復路郵局 承續工程

圖面修正 REVISIONS

| NO | 日期 DATE | 內 容 REMARKS |
|---|---|---|
| | | |

圖面名稱 DRAWING TITLE

地下參層噴灌配置平面圖

林金城建築師事務所 C. K. LIN & ASSOCIATES ARCHITECTS & ENGINEERS

工 程 顧 問

| | |
|---|---|
| 結構 STRUCTURAL | |
| 水電 PIPING & ELECTRICAL | |
| 空調 AIR. CONDITIONING | |
| 室內設計 INTERIOR DESIGN | |

說 明 DESCRIPTION

| | |
|---|---|
| 比例尺 SCALE | |
| 設計 DESIGNED BY | |
| 繪圖 DRAWN BY | |
| 核對 CHECKED BY | |
| 核准 APPROVED BY | |
| 日期 DATE | 113.06.07 |

業務號碼 JOB NO.

| 圖號 DRAWING NO. | 張數 SHEET NO. |
|---|---|
| L1-21 | / |

檔案名稱 FILE NAME

drawing file :

user name :

plotting date :