景觀自動噴、滴灌工程圖例説明

圖例	名　稱
⋈	1"噴灌電磁閥,含1"銅閘閥
⊗	1"滴灌控制閥組,含1"銅閘閥
—·—·—	61" PVC W級給水管
————	61" PVC導電管 / 2.0mm2PVC電纜線

備註：1. 電磁閥需配2.0mm2 PVC控制電纜線(含PVC套管)至自動控制器

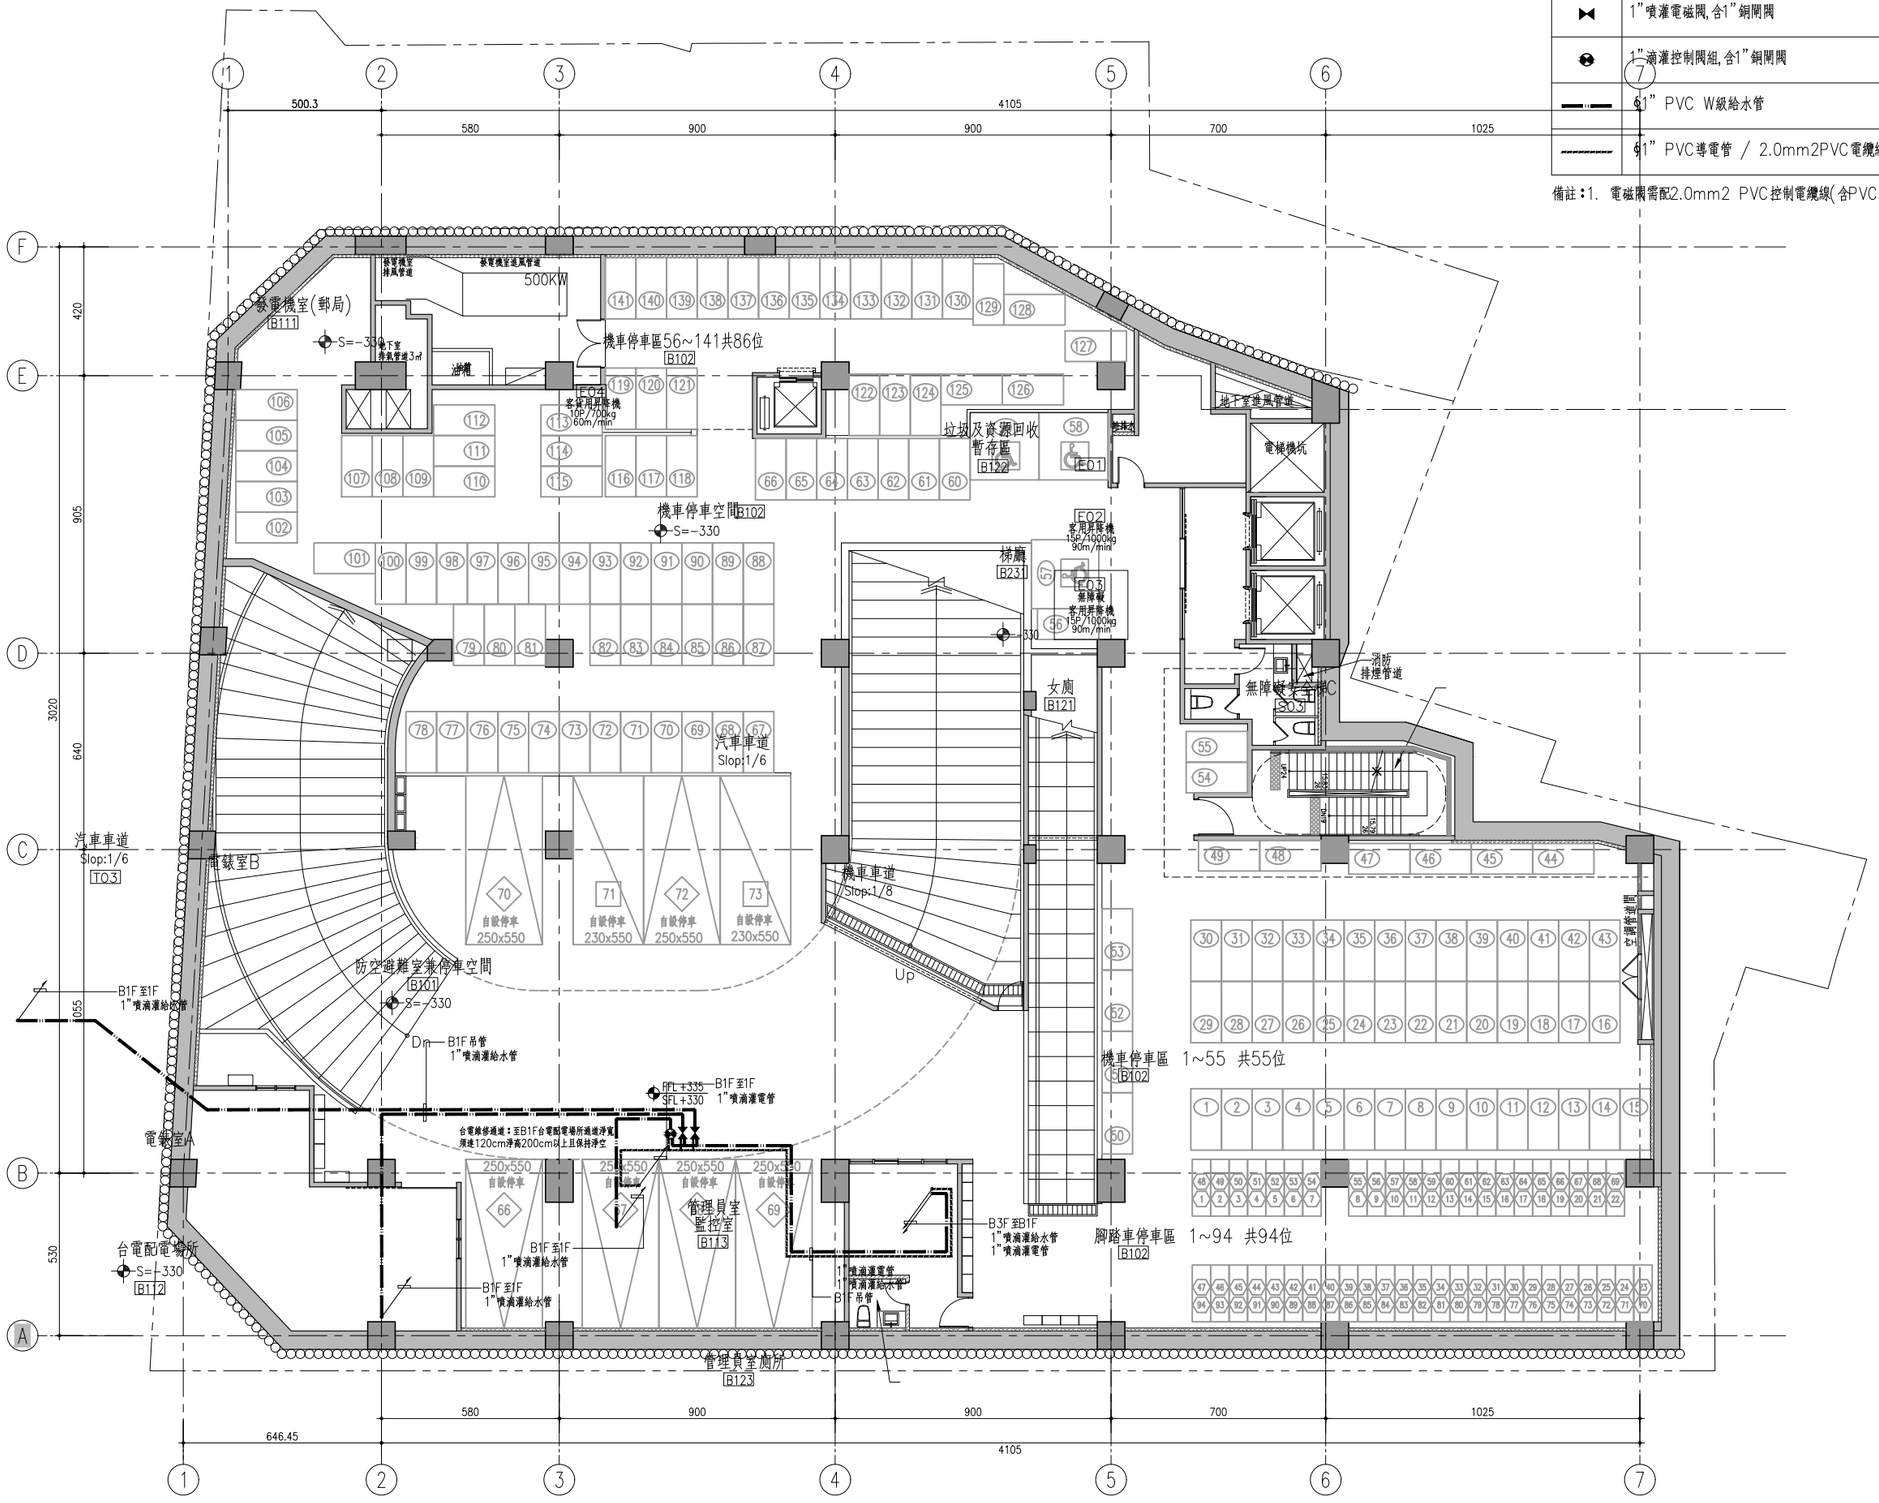

1 / L1-23 地下壹層噴灌配置平面圖

SCALE：A1=1/100 A3=1/200

工程名稱 PROJECT
中華郵政彰化光復路郵局 承續工程

圖面修正 REVISIONS		
NO	日期 DATE	內 容 REMARKS

圖面名稱 DRAWING TITLE

地下壹層噴灌配置平面圖

林錦祥建築師事務所 C. K. LIN & ASSOCIATES ARCHITECTS & ENGINEERS

工 程 顧 問	
結構 STRUCTURAL	
水電 PIPING & ELECTRICAL	
空調 AIR. CONDITIONING	
室內設計 INTERIOR DESIGN	

説 明 DESCRIPTION	
比例尺 SCALE	
設計 DESIGNED BY	
繪圖 DRAWN BY	
校對 CHECKED BY	
核准 APPROVED BY	
日期 DATE	113.06.07

業務號碼 JOB NO.

圖號 DRAWING NO.	張數 SHEET NO.
L1-23	/

檔案名稱 FILE NAME

drawing file :

user name :

plotting date :