圖例	說明
	RC牆 (除特別說明者外,均為15cm厚)
	磚牆 (除特別說明者外,均為12cm厚)
W1	矽酸鈣板輕隔間牆，一般空間(一小時防火時效)
W2	水泥纖維板輕隔間牆，廁所、淋浴間(一小時防火時效)
W3	纖維水泥板輕隔間牆，管道間(一小時防火時效)
W4	地下室外牆防潮設施－導水板
101	空間編號
D1	門窗編號
	無障礙警示設施
FFL +48 / SFL +40	表示F.F.L.裝修面完成高程 / 表示S.F.L.結構體高程
	柱腳防撞條
	60*60cm鑄鐵人孔蓋
	ϕ60cm鑄鐵人孔蓋

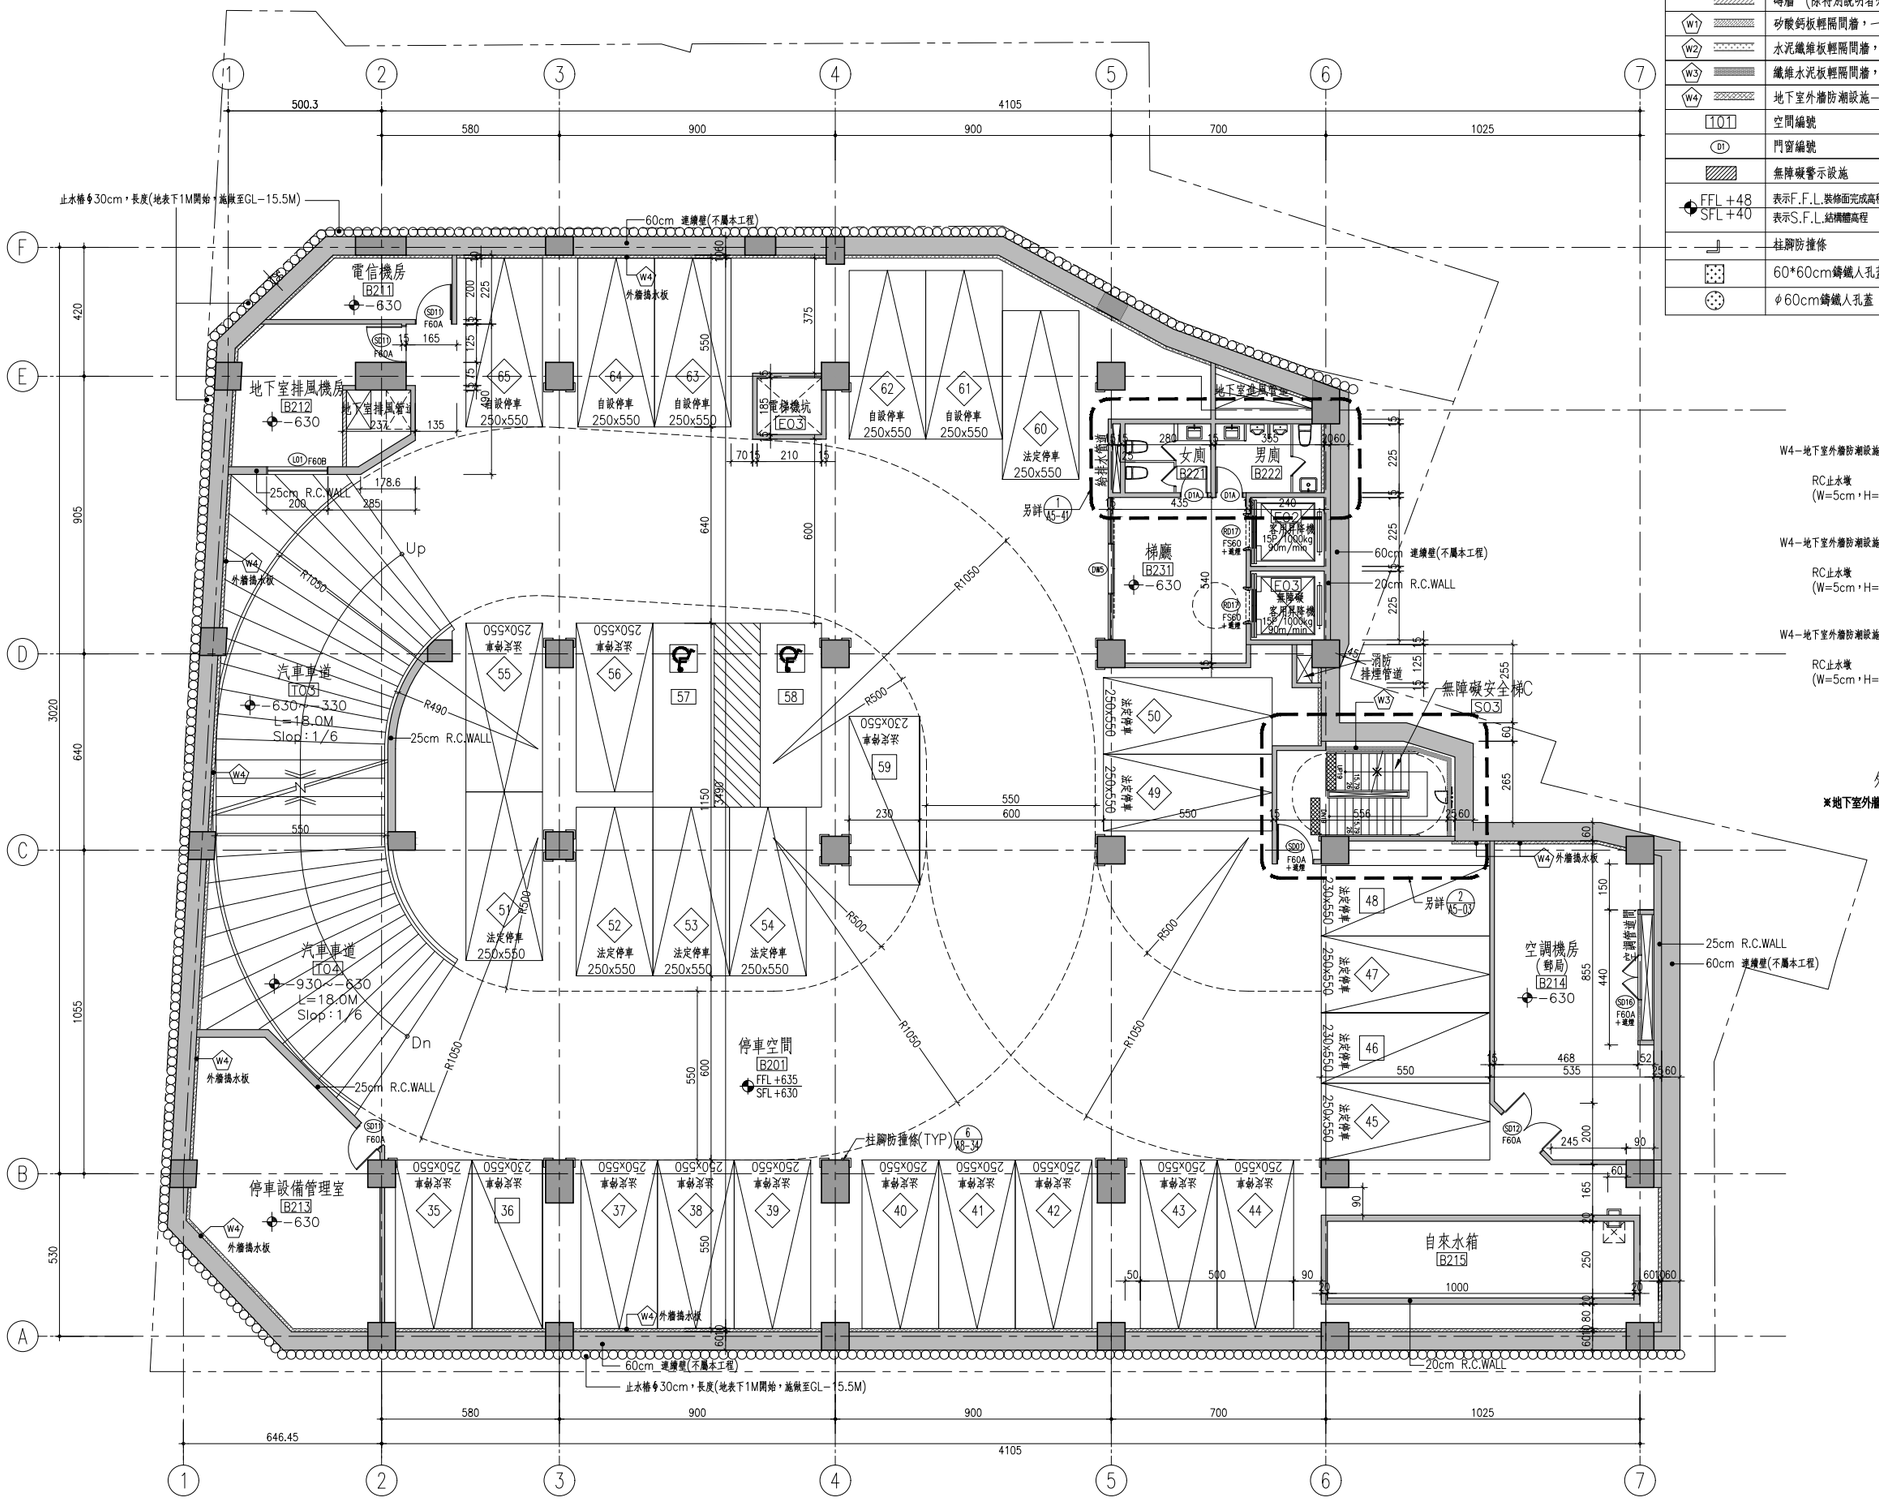

地下貳層平面圖

SCALE：A1=1/100 A3=1/200

工程名稱 PROJECT

中華郵政彰化光復路郵局 承續工程

圖面修正 REVISIONS

NO	日期 DATE	內容 REMARKS

圖面名稱 DRAWING TITLE

地下貳層平面圖

C. K. LIN & ASSOCIATES ARCHITECTS & ENGINEERS

工程顧問

結構 STRUCTURAL	
水電 PIPING & ELECTRICAL	
空調 AIR. CONDITIONING	
室內設計 INTERIOR DESIGN	

說明 DESCRIPTION

比例尺 SCALE	
設計 DESIGNED BY	
繪圖 DRAWN BY	
校對 CHECKED BY	
核准 APPROVED BY	
日期 DATE	113.06.07

業務號碼 JOB NO.

圖號 DRAWING NO.	張數 SHEET NO.
A2-02	/

檔案名稱 FILE NAME

drawing file :

user name :

plotting date :