


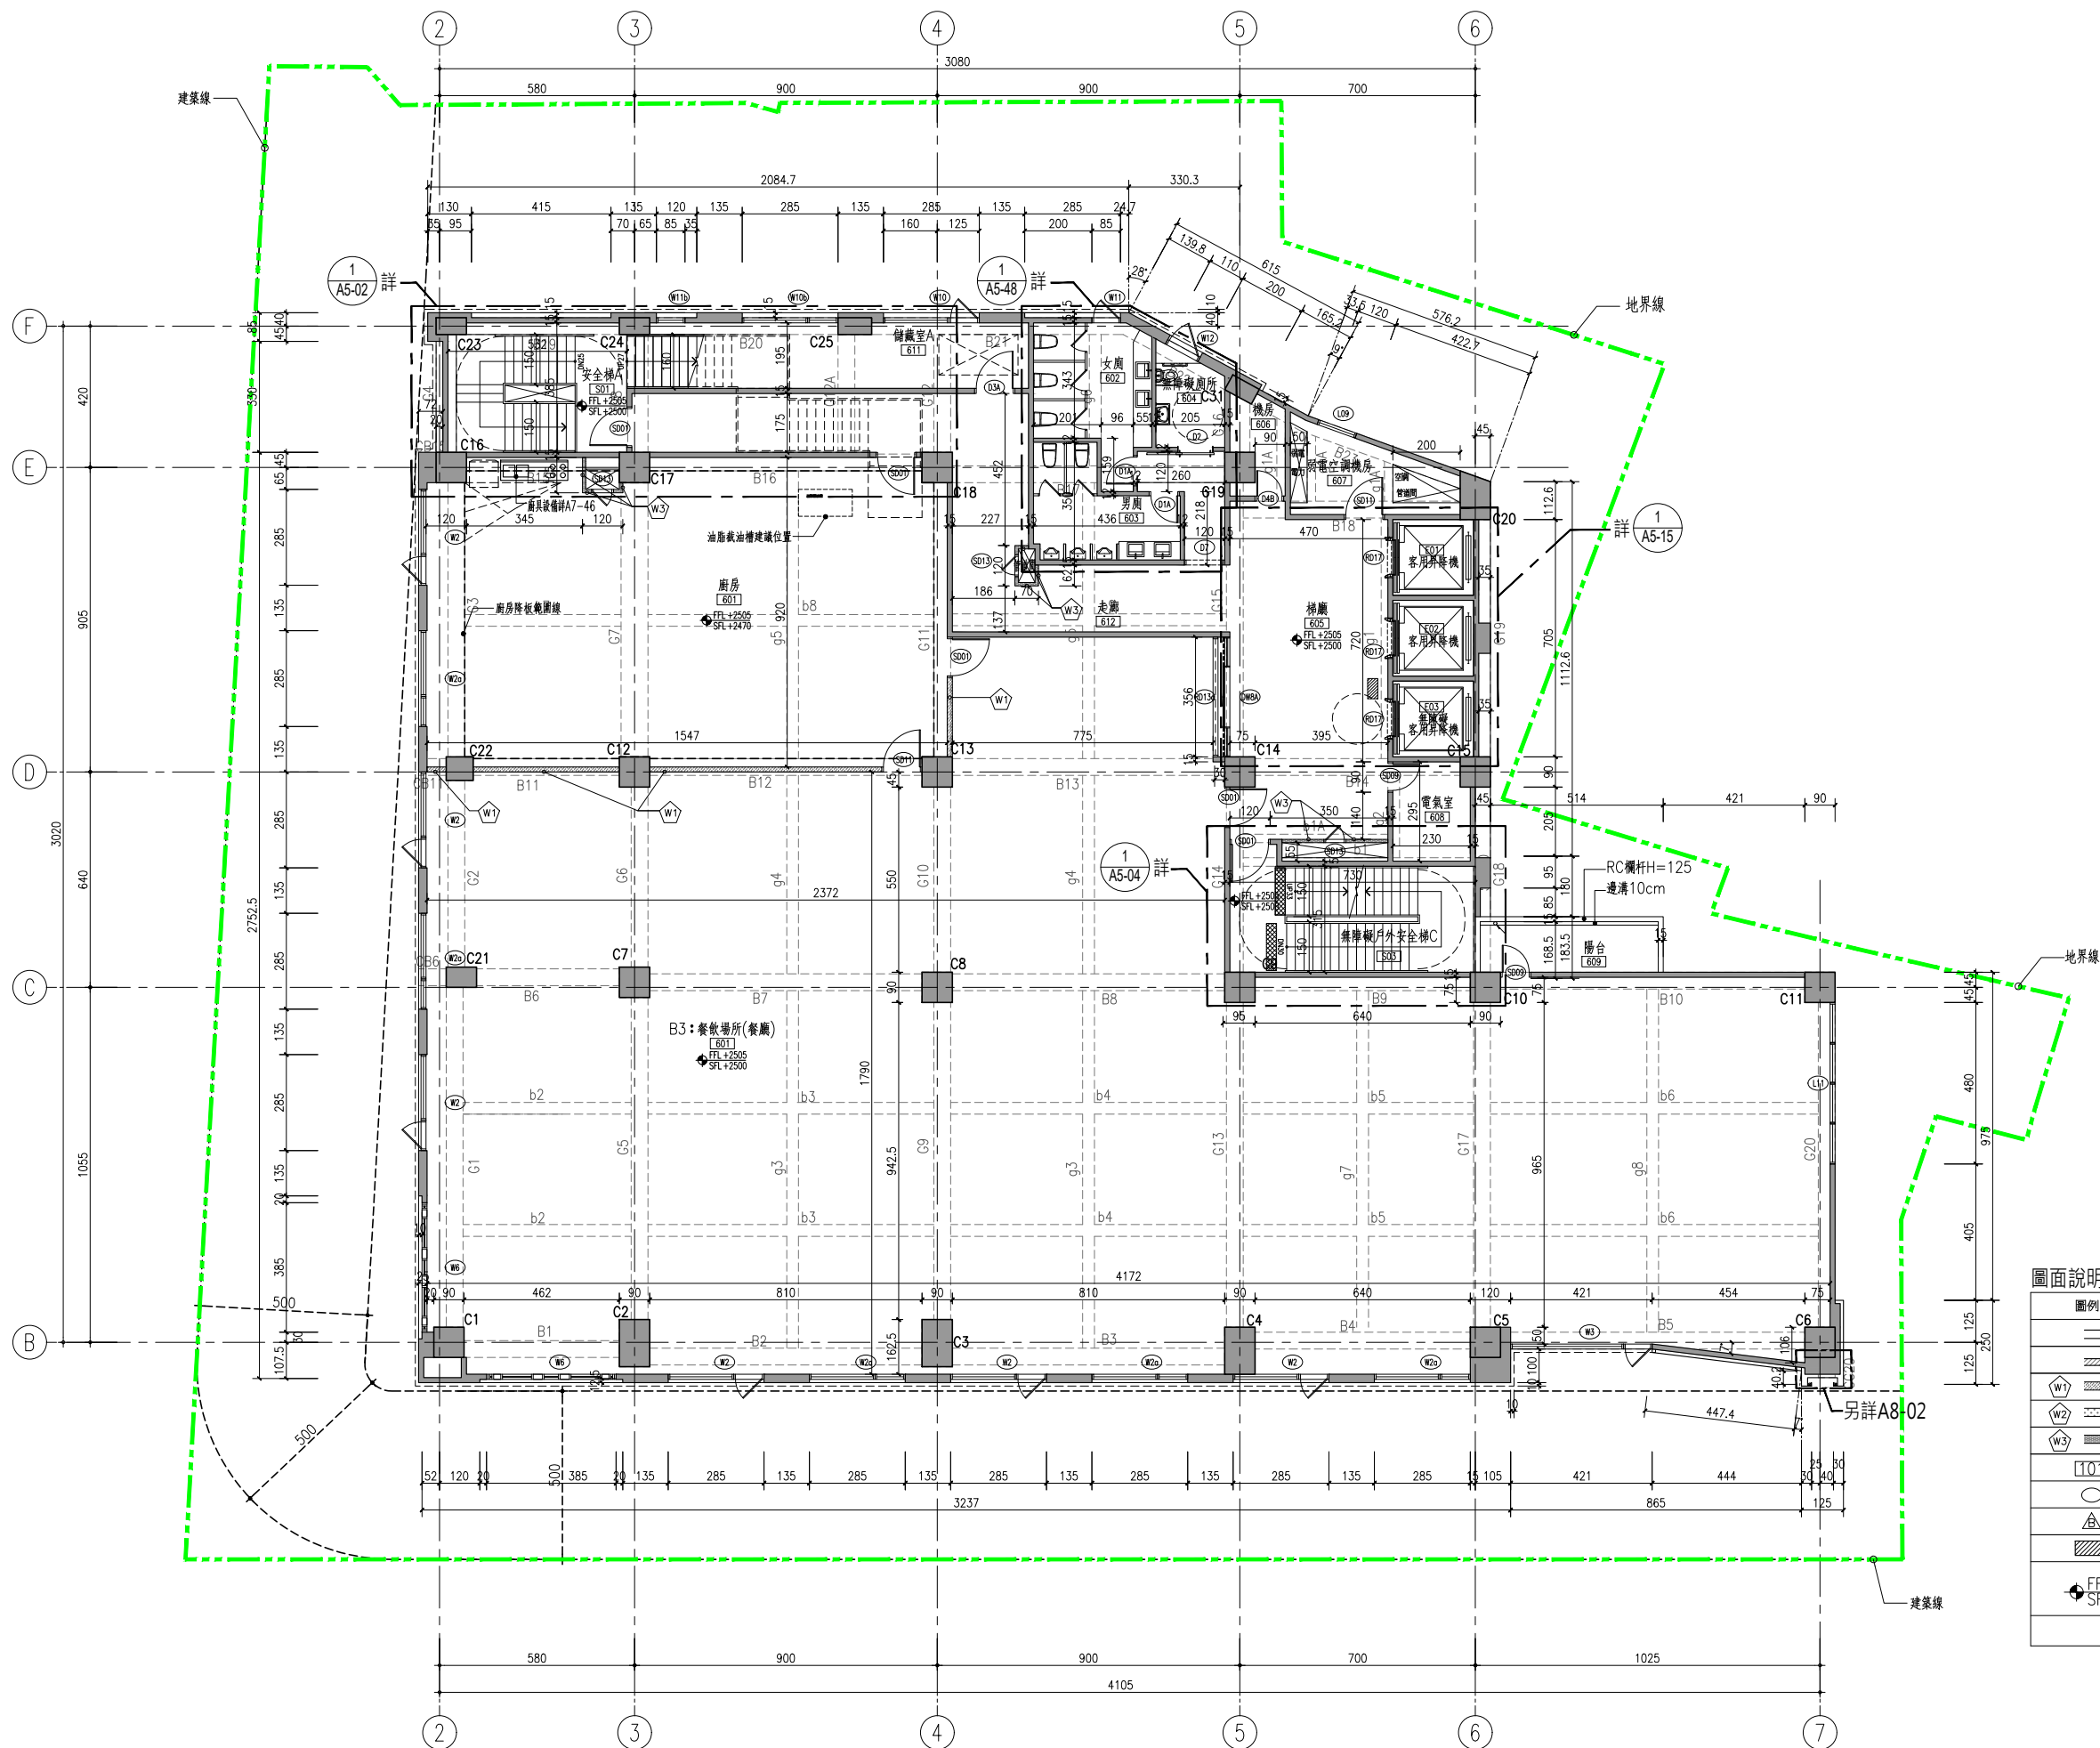


 陸層平面圖
 SCALE : A1=1/100 A3=1/200

圖面說明：※結構尺寸僅供參考 實際尺寸以結構圖為主

圖例	說明
	RC牆 (除特別說明外,均為15cm厚)
	磚牆 (除特別說明外,均為12cm厚)
 W1	砂礫板柵隔間牆,一般空間(一小時防火时效)
 W2	水泥纖維板隔間牆,廁所,淋浴間(一小時防火时效)
 W3	水泥石泥板柵隔間牆,管道間(一小時防火时效)
 T1	空間編號
	門窗編號
 A	扶手欄杆編號
	無障礙設置設施
	表示F.F.L.裝修完成高程
	表示S.F.L.結構完成高程

```
drawing file :
user name :
plotting date :
```