 



[illegible]

屋突壹層平面圖

説明 DESCRIPTION


檔案名稱 FILE NAME

```
drawing file :
user name :
plotting date :
```

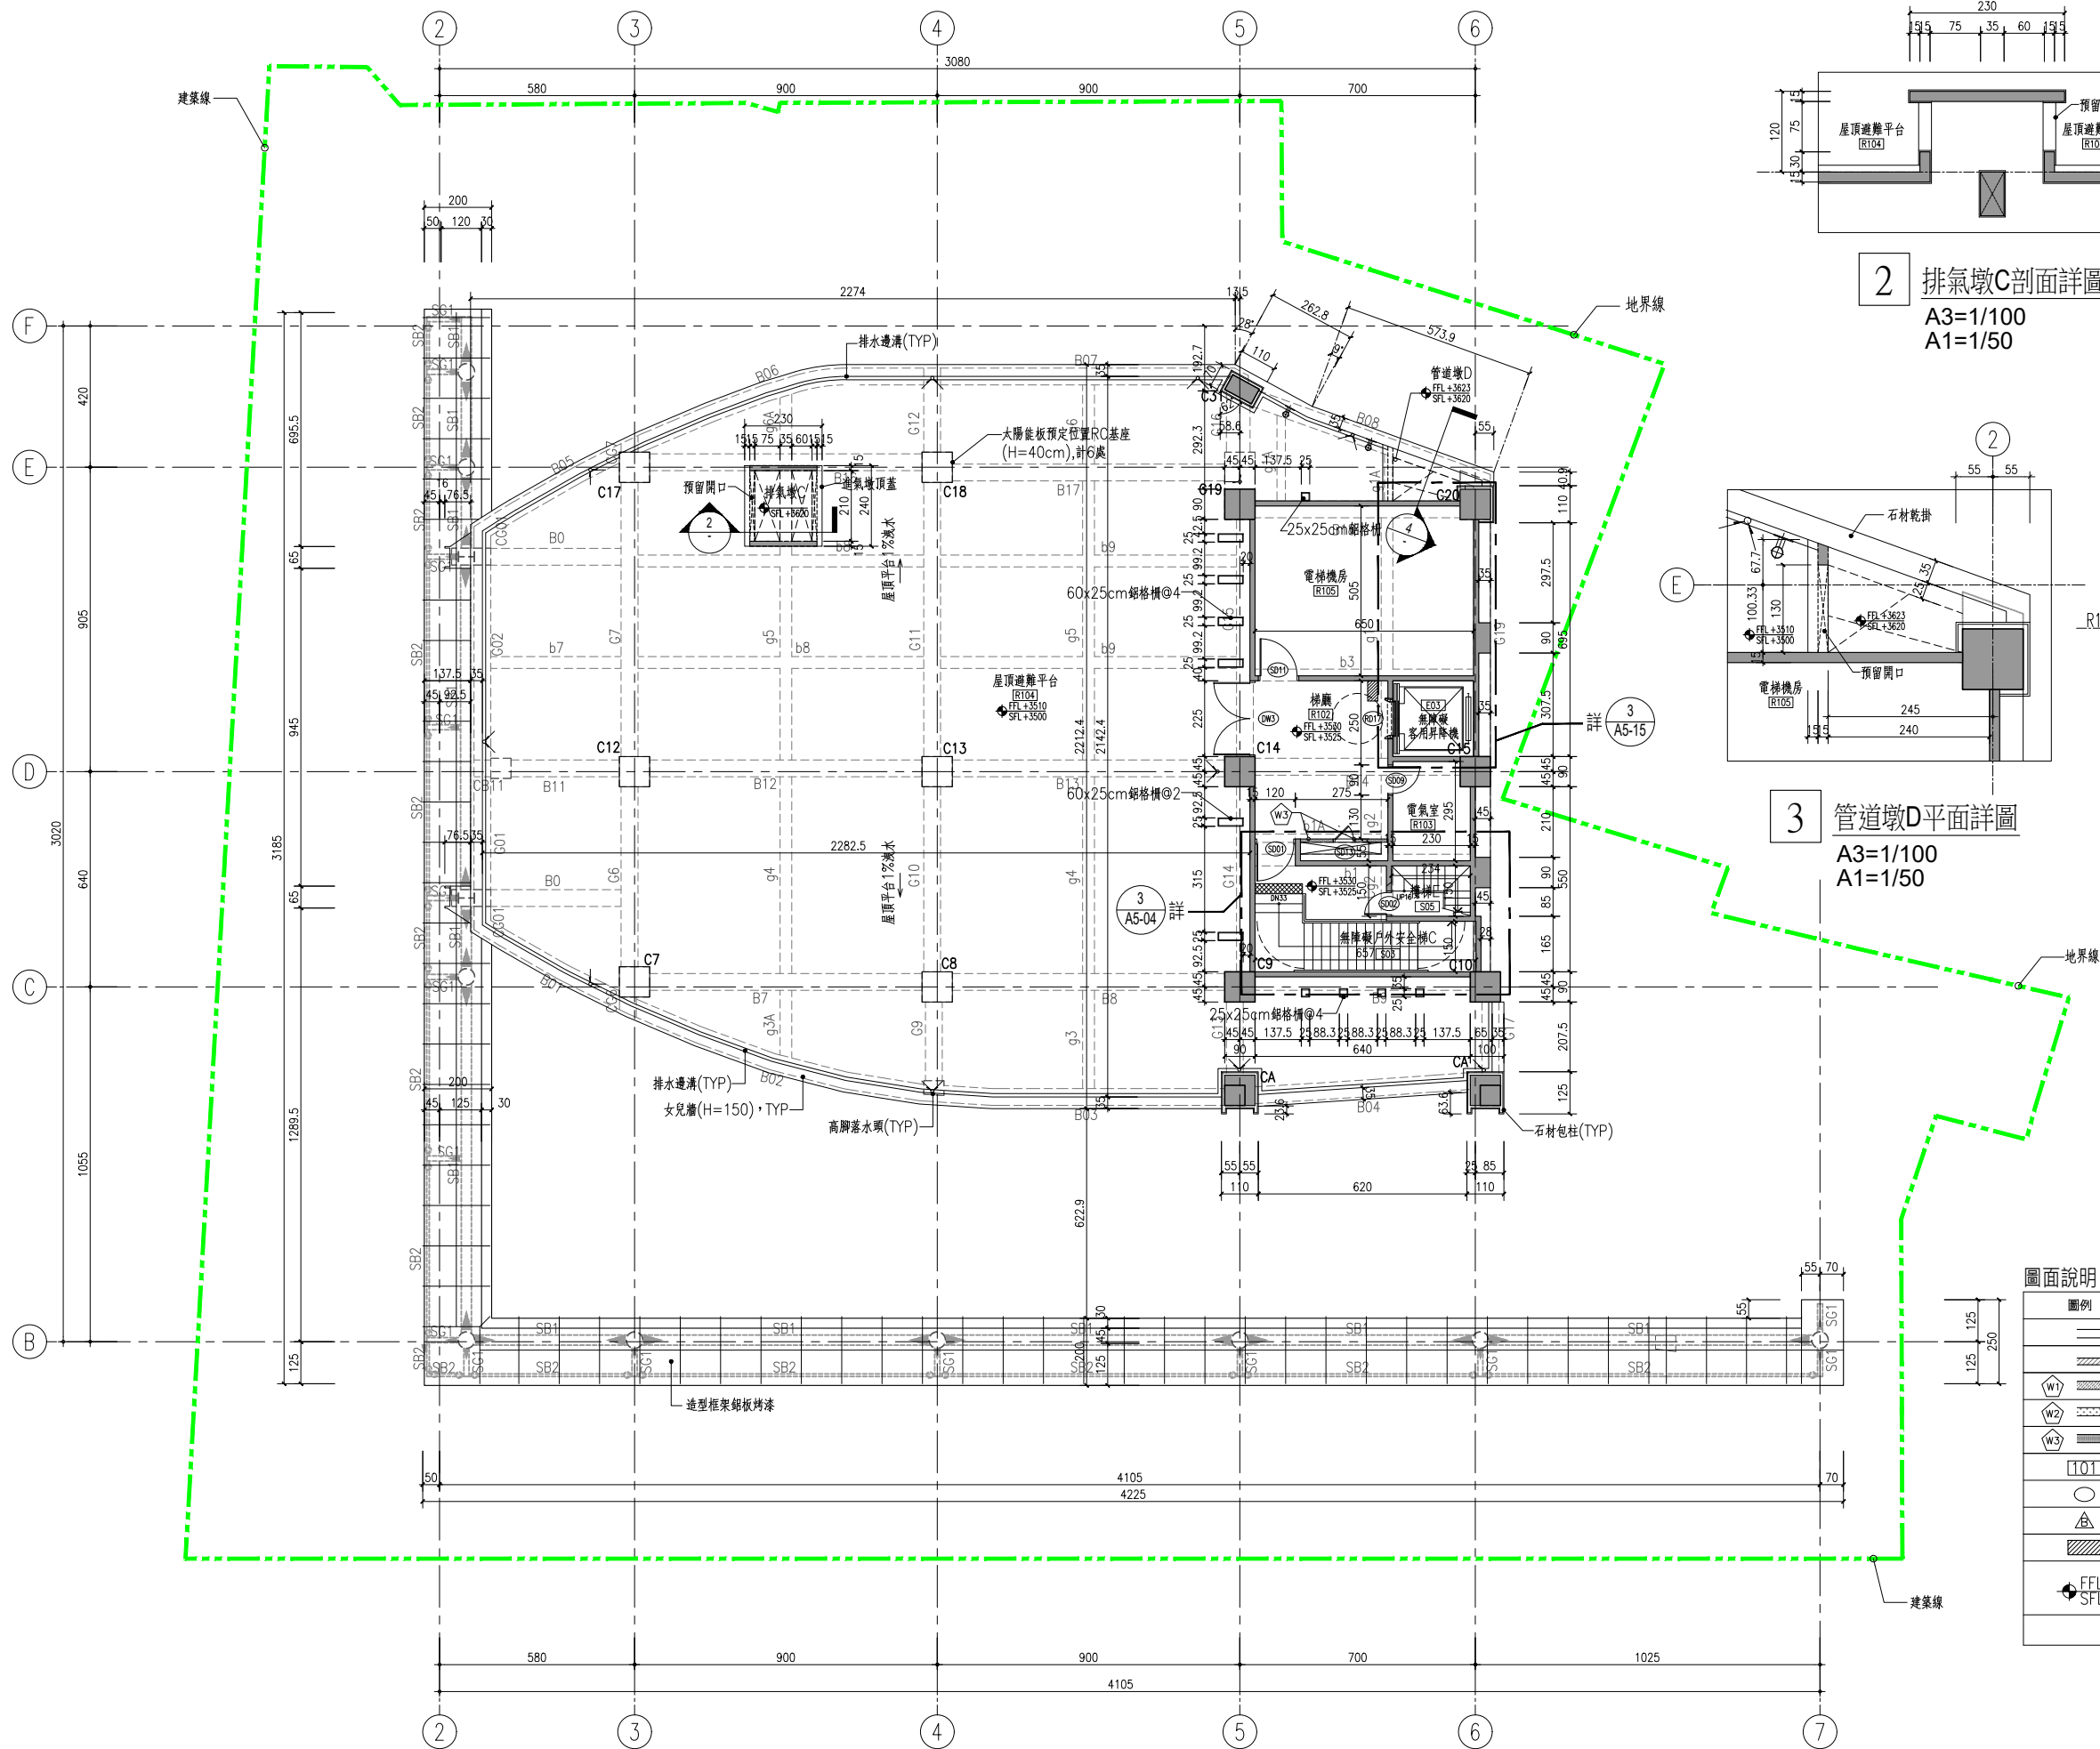





 屋突壹層平面圖
 SCALE : A1=1/100 A3=1/200

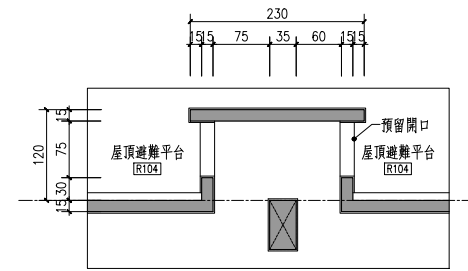

2 排氣墩C剖面詳圖
A3=1/100
A1=1/50

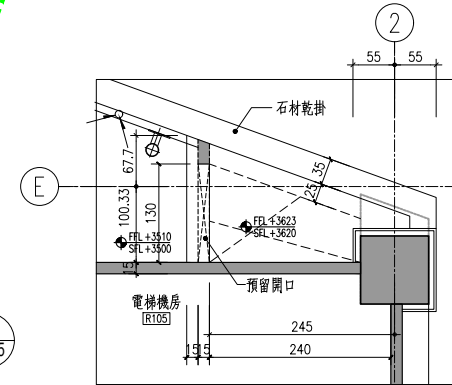

3 管道墩D平面詳圖
A3=1/100
A1=1/50

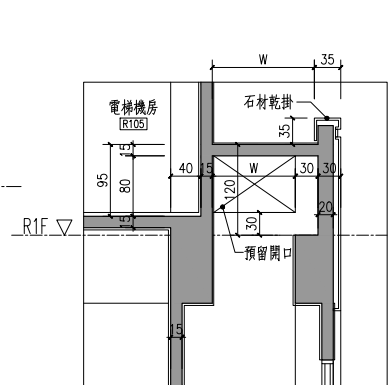

4 管道墩D剖面詳圖
A3=1/100
A1=1/50

圖面說明：	
※ 結構尺寸僅供參考 實際尺寸以結構圖為主	
圖例	說明
	RC層 (除特別說明者外,均為15cm厚)
	磚牆 (除特別說明者外,均為12cm厚)
	砂漿砌板輕隔間牆,一般空間(一小時防火时效)
	水泥纖維板輕隔間牆,廁所,淋浴間(一小時防火时效)
	鐵造水泥板輕隔間牆,管道間(一小時防火时效)
	空間編號
	門窗編號
	扶手欄編號
	無障礙警告設施
	表示F.F.L.裝修面完成高程 表示S.F.L.結構體高程