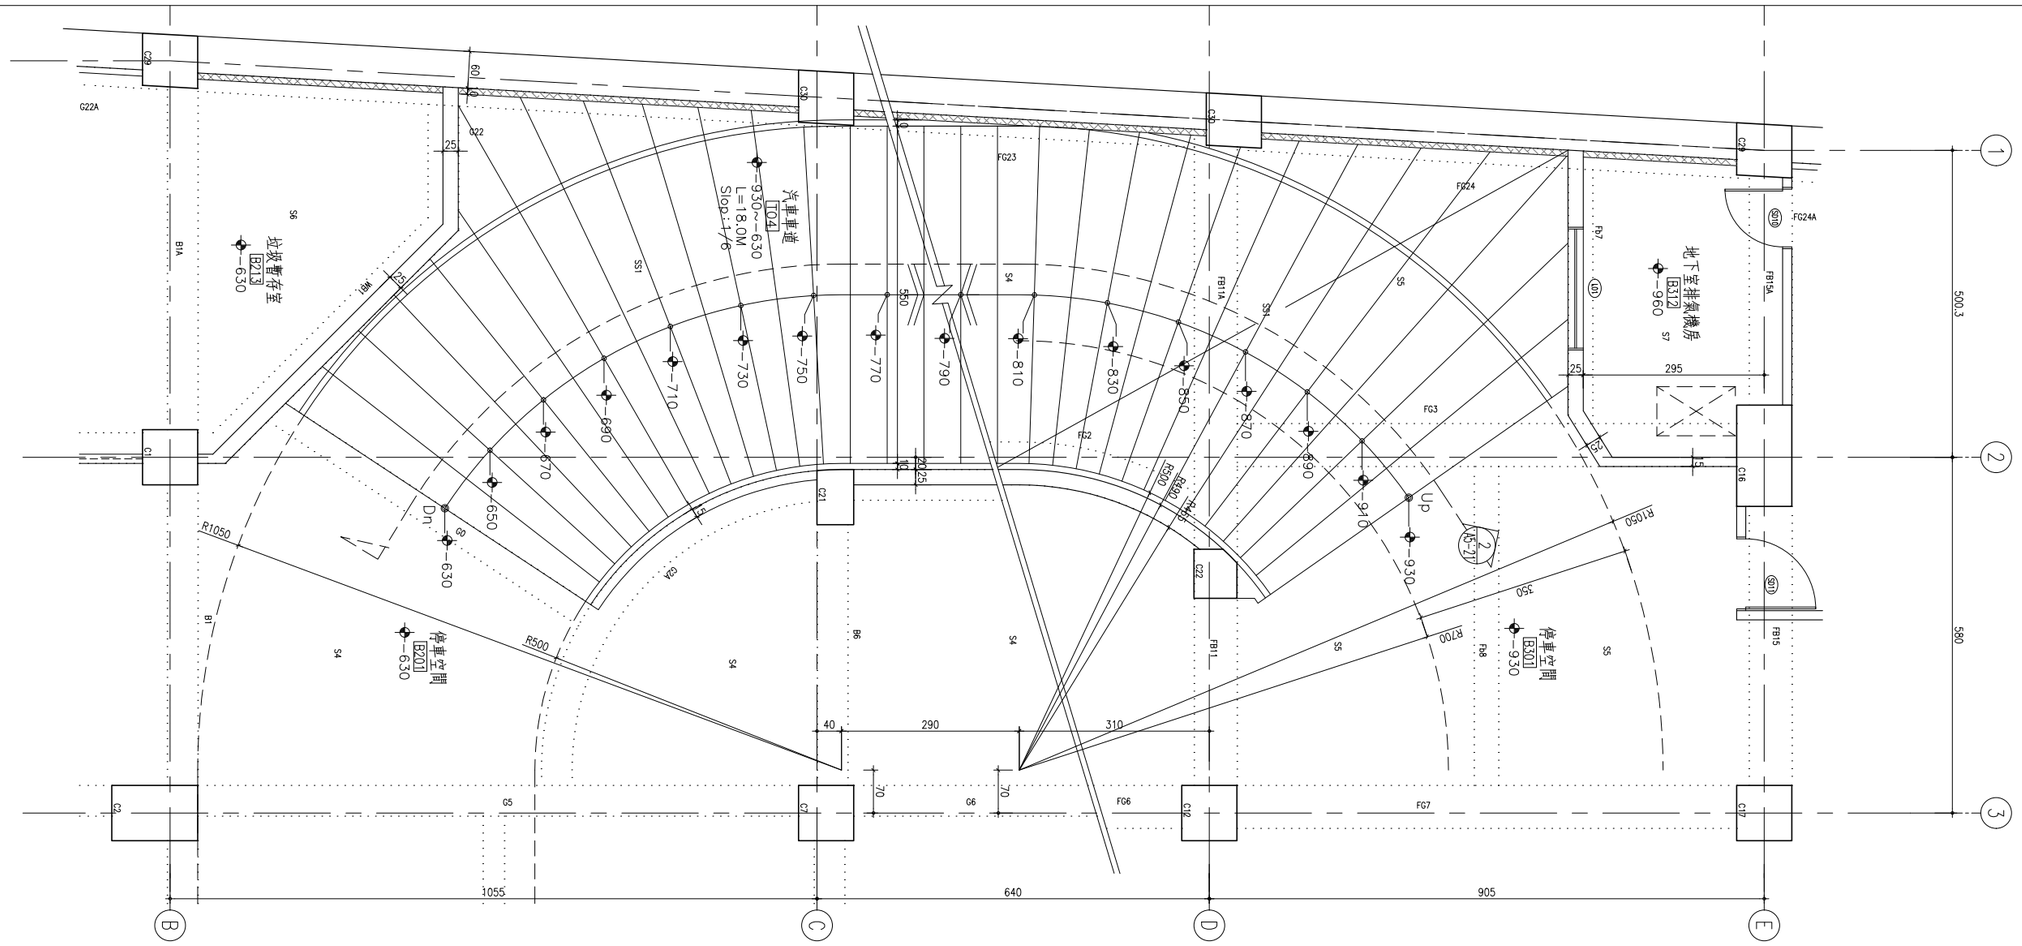

01 地下參層～地下貳層車道平面詳圖 A3=1/100 A1=1/50

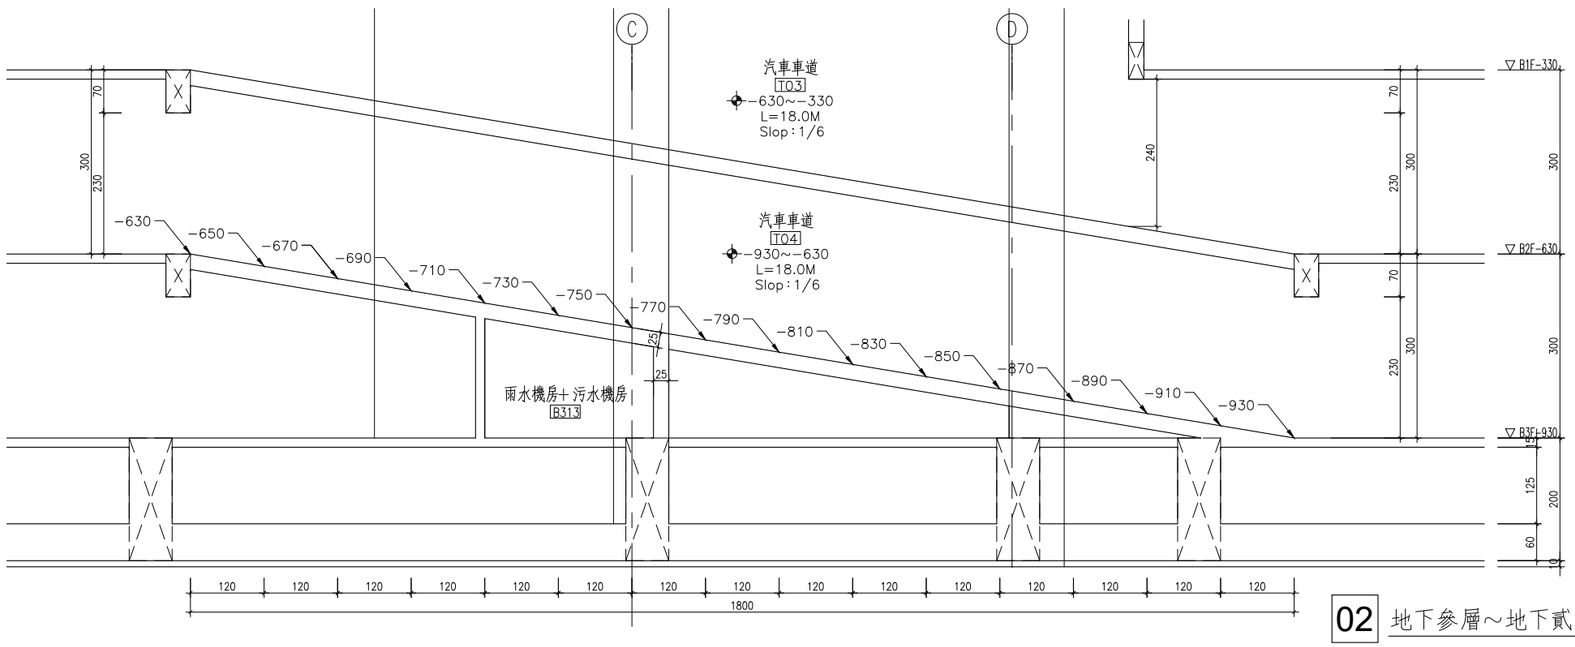

02 地下參層～地下貳層車道剖面詳圖 A3=1/100 A1=1/50

工程名稱 PROJECT

中華郵政彰化光復路郵局 承續工程

圖面修正 REVISIONS

NO	日期 DATE	內 容 REMARKS

圖面名稱 DRAWING TITLE

地下參層至
地下貳層
車道詳圖

C. K. LIN & ASSOCIATES ARCHITECTS & ENGINEERS

工 程 顧 問

結構 STRUCTURAL	
水電 PIPING & ELECTRICAL	
空調 AIR CONDITIONING	
室內設計 INTERIOR DESIGN	

說 明 DESCRIPTION

※本圖結構體已經完工，裝修工程進行時請參考本圖各部位設計尺寸。

比例尺 SCALE	
設計 DESIGNED BY	
繪圖 DRAWN BY	
校對 CHECKED BY	
核准 APPROVED BY	
日期 DATE	113.06.07

業務號碼 JOB NO.

圖號 DRAWING NO.	張數 SHEET NO.
A5-21	/

檔案名稱 FILE NAME

drawing file :

user name :

plotting date :