編號	CW1
立面	
內容	

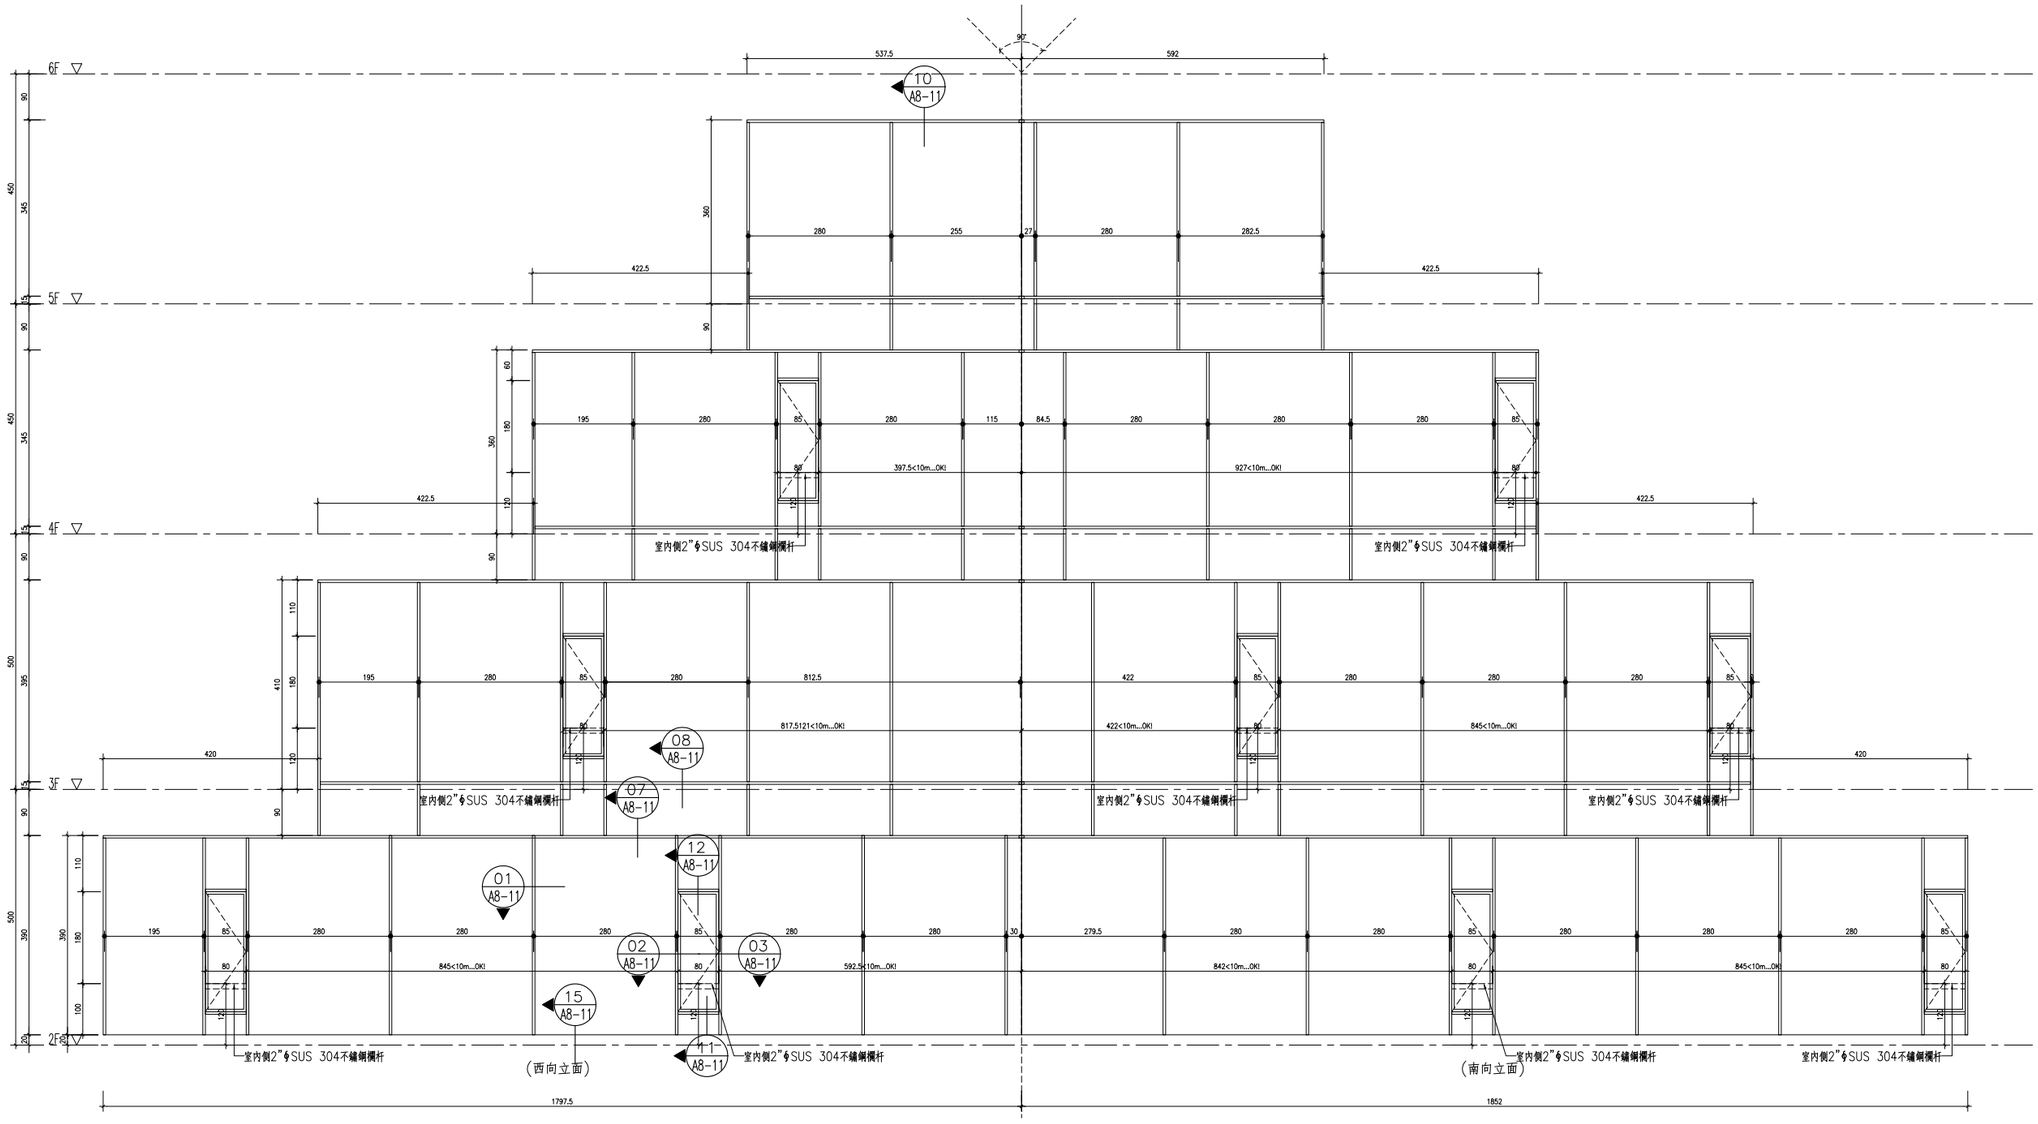

材質		帷幕窗
尺寸		依圖示
玻璃厚度		依圖示
五金材料	門鎖	
	鉸鏈	
	門止 門弓器	
	把手	
	天地栓	
備註		西向、南向 2F~5F立面

工程名稱 PROJECT

中華郵政彰化光復路郵局 承續工程

圖面修正 REVISIONS

NO	日期 DATE	內 容 REMARKS

圖面名稱 DRAWING TITLE

門窗表(三)

林錦祥建築師事務所 C. K. LIN & ASSOCIATES ARCHITECTS & ENGINEERS

工 程 顧 問

結構 STRUCTURAL	
水電 PIPING & ELECTRICAL	
空調 AIR. CONDITIONING	
室內設計 INTERIOR DESIGN	

說 明 DESCRIPTION

比例尺 SCALE	
設計 DESIGNED BY	
繪圖 DRAWN BY	
校對 CHECKED BY	
核准 APPROVED BY	
日期 DATE	113.06.07

業務號碼 JOB NO.

圖號 DRAWING NO.	張數 SHEET NO.
A6-03	/

檔案名稱 FILE NAME

drawing file :

user name :

plotting date :