




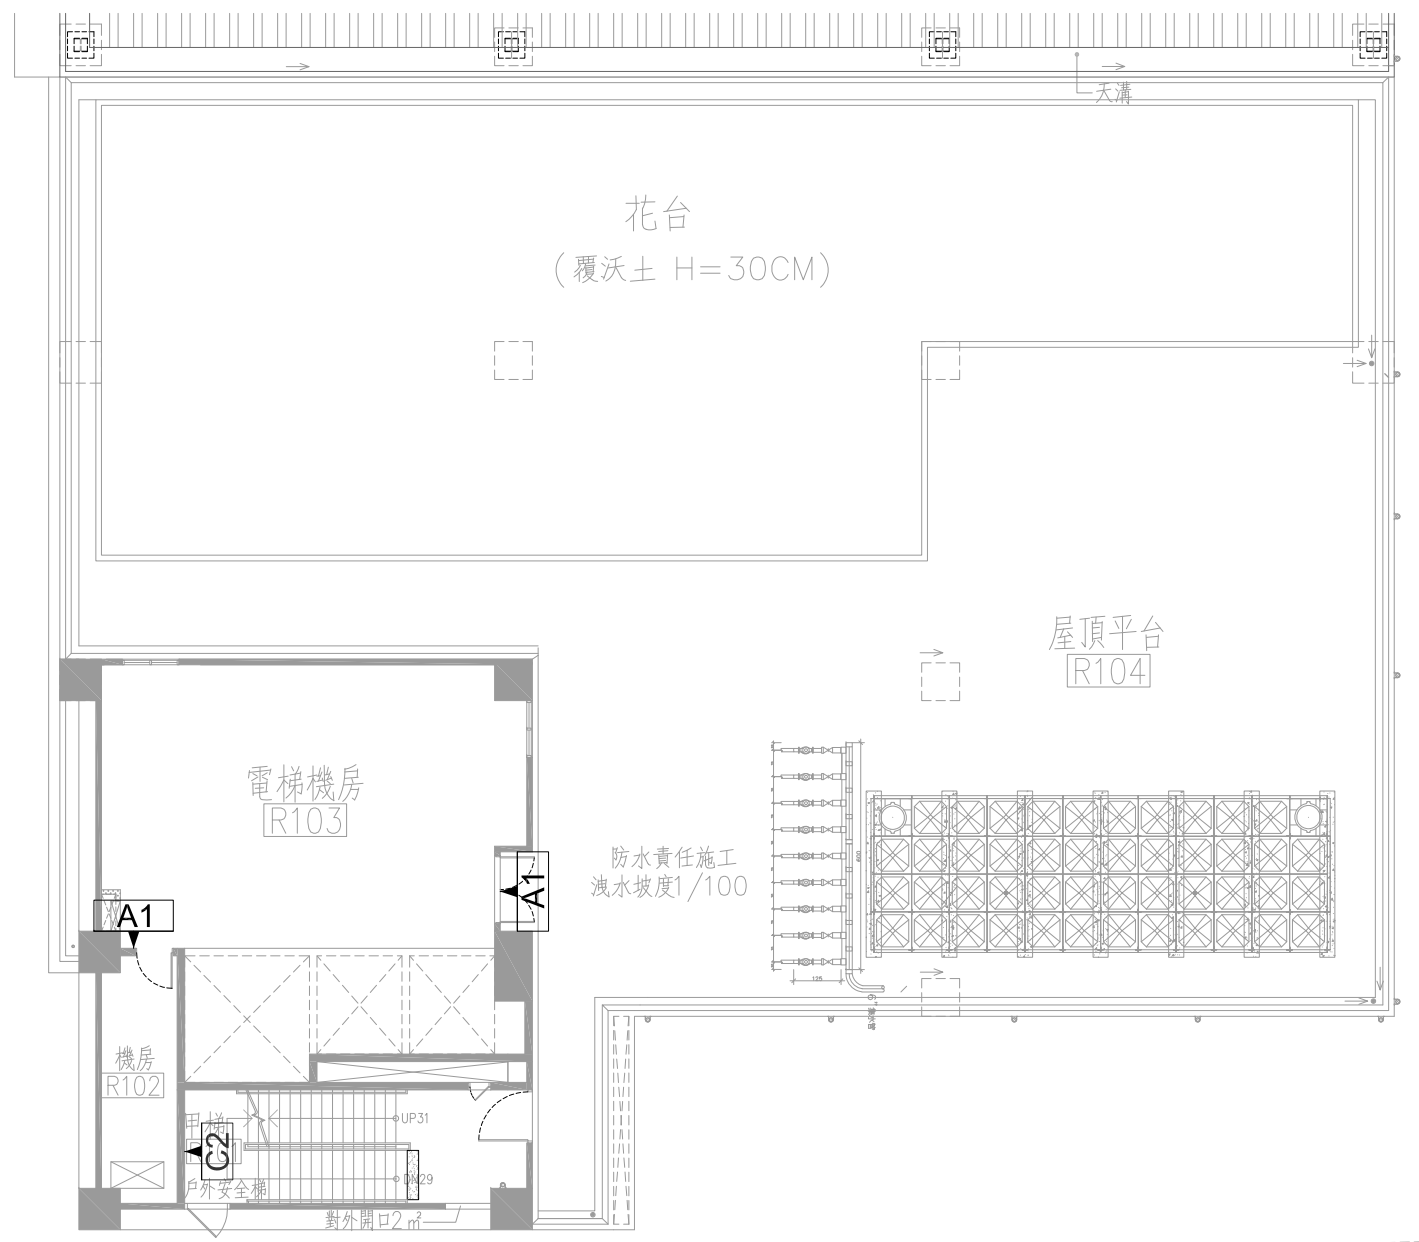


3 屋突壹層指標系統平面圖
A11-5 UNIT=cm
SCALE: A1= 1 : 200
SCALE: A3= 1 : 400

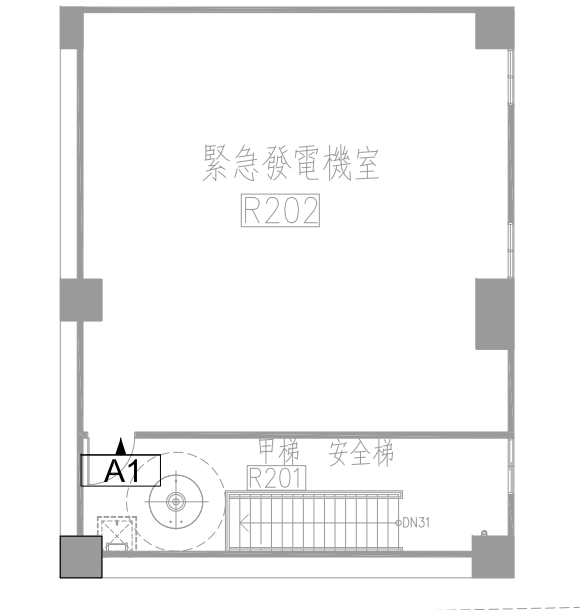

3 屋突貳層指標系統平面圖
A11-5 UNIT=cm
SCALE: A1= 1 : 200
SCALE: A3= 1 : 400

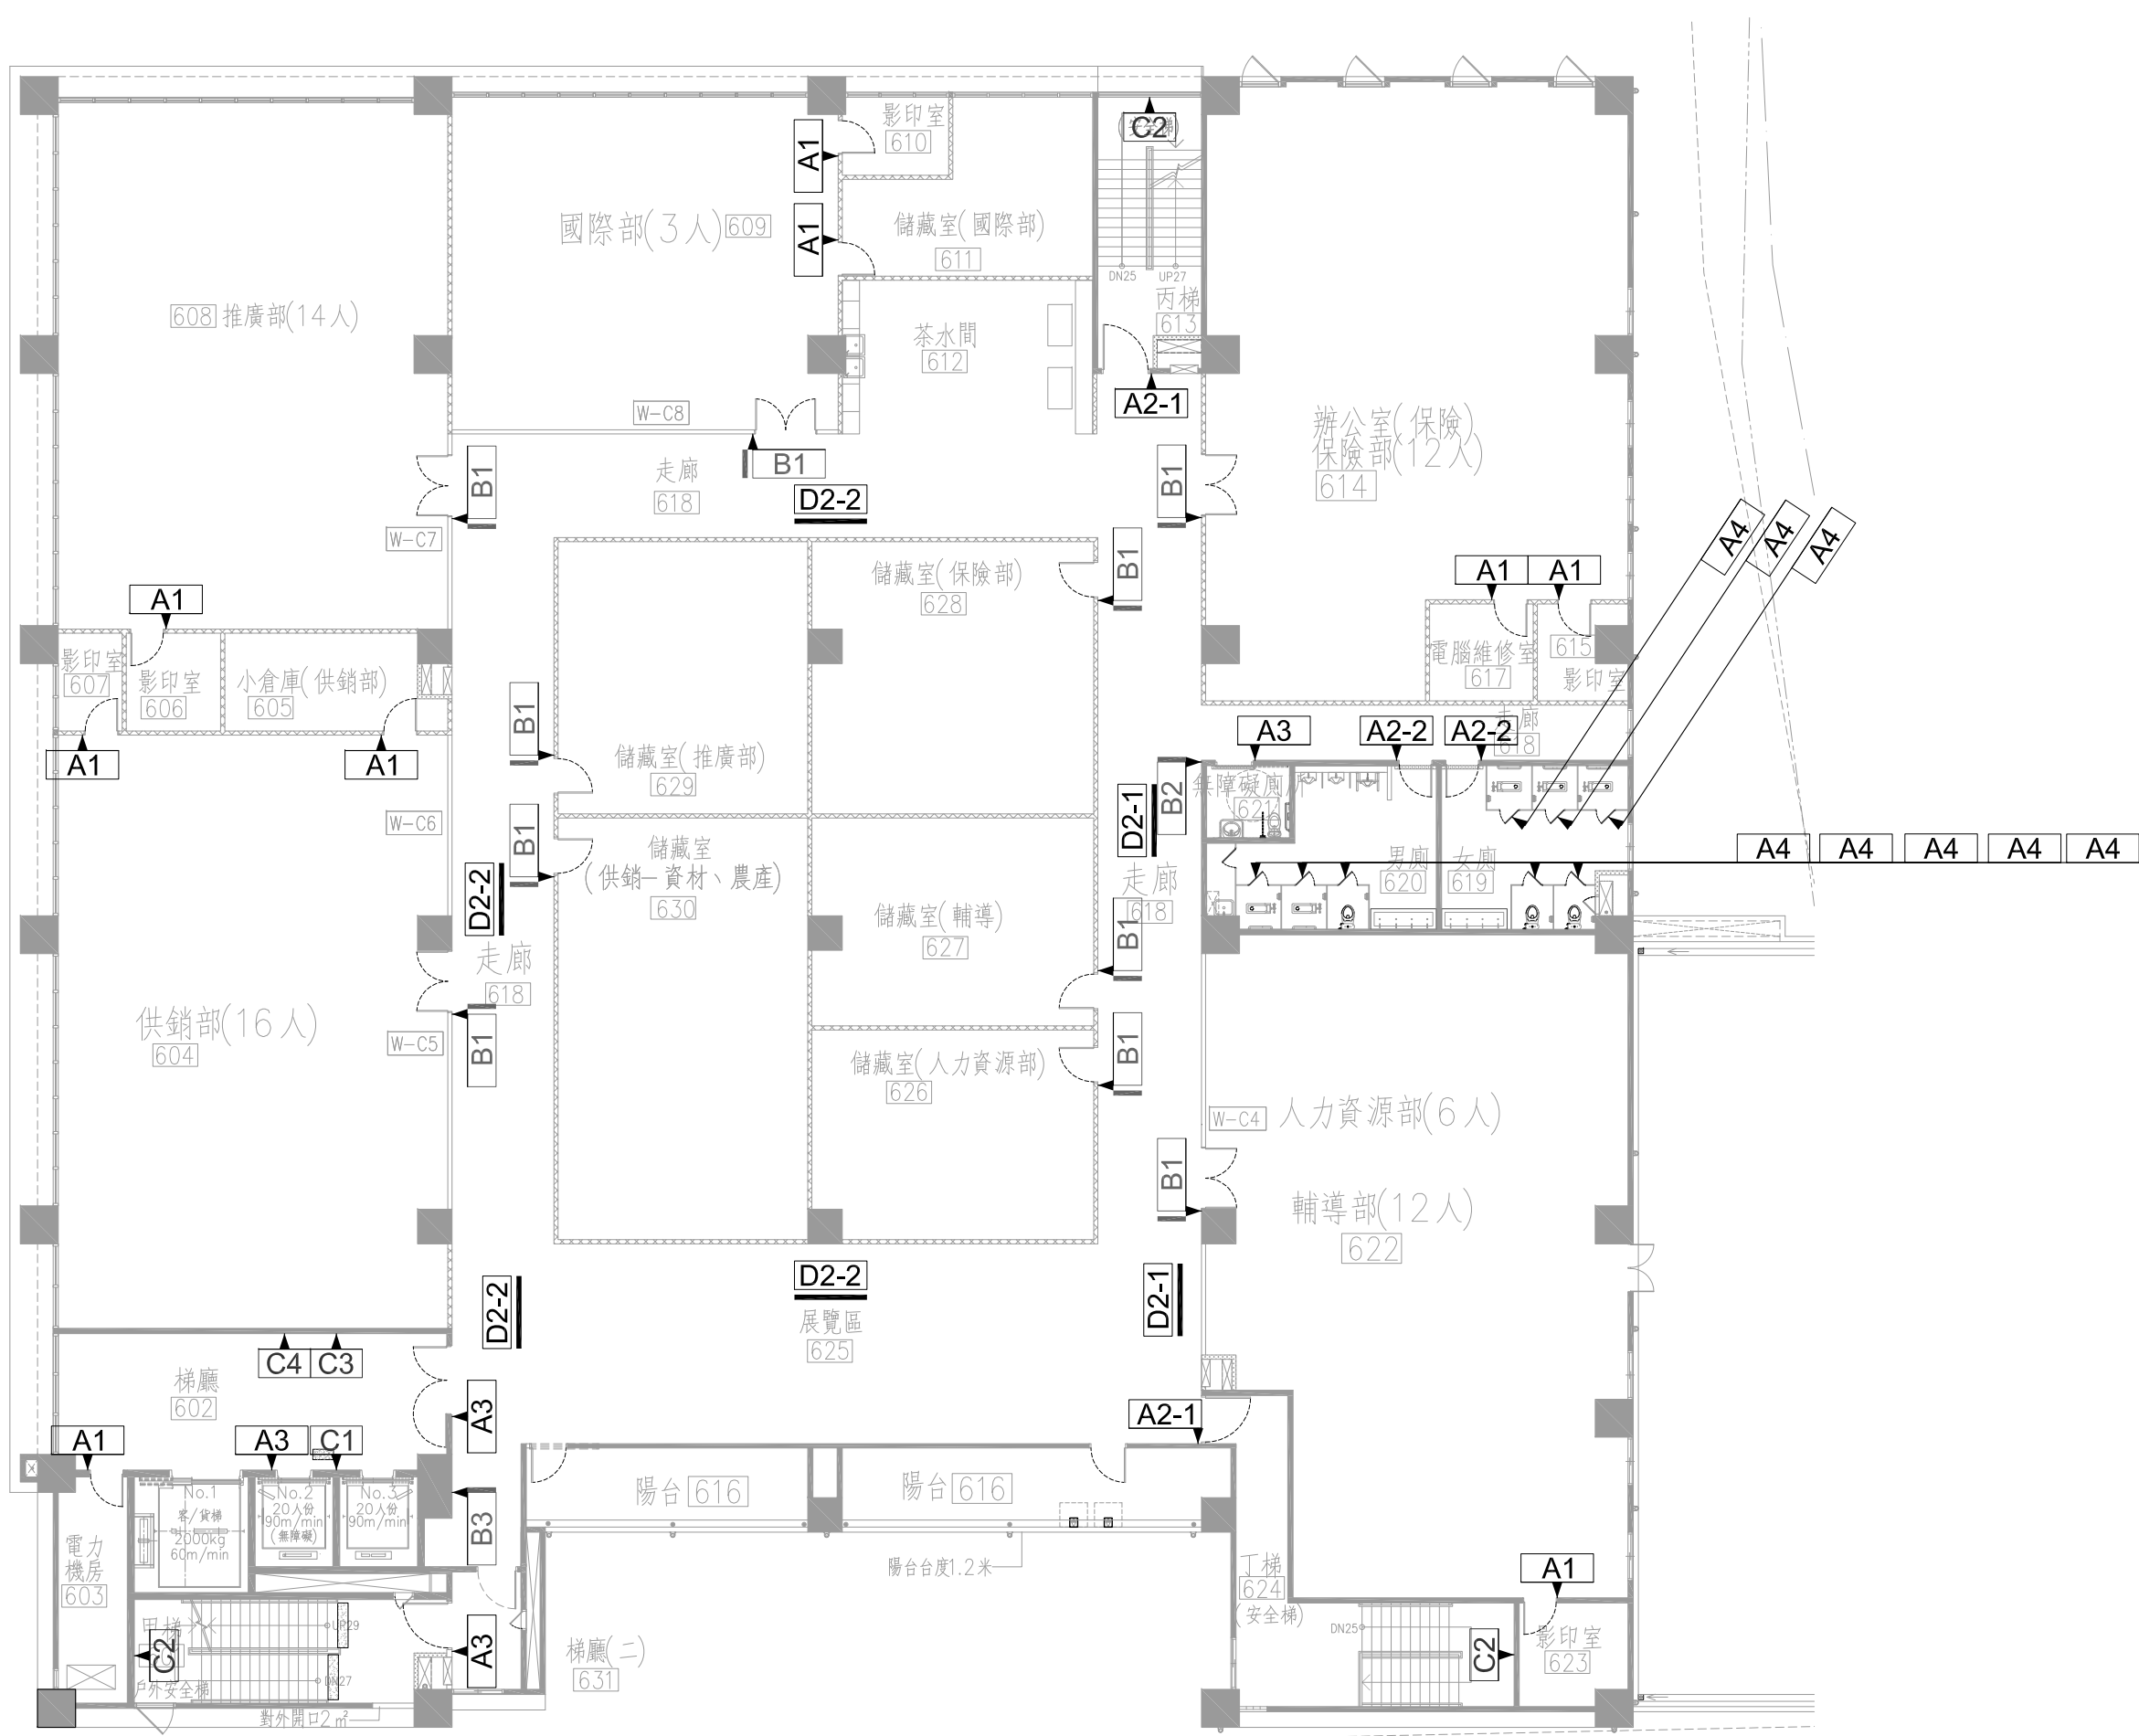

1 陸層指標系統平面圖
A11-5 UNIT=cm
SCALE: A1= 1 : 200
SCALE: A3= 1 : 400

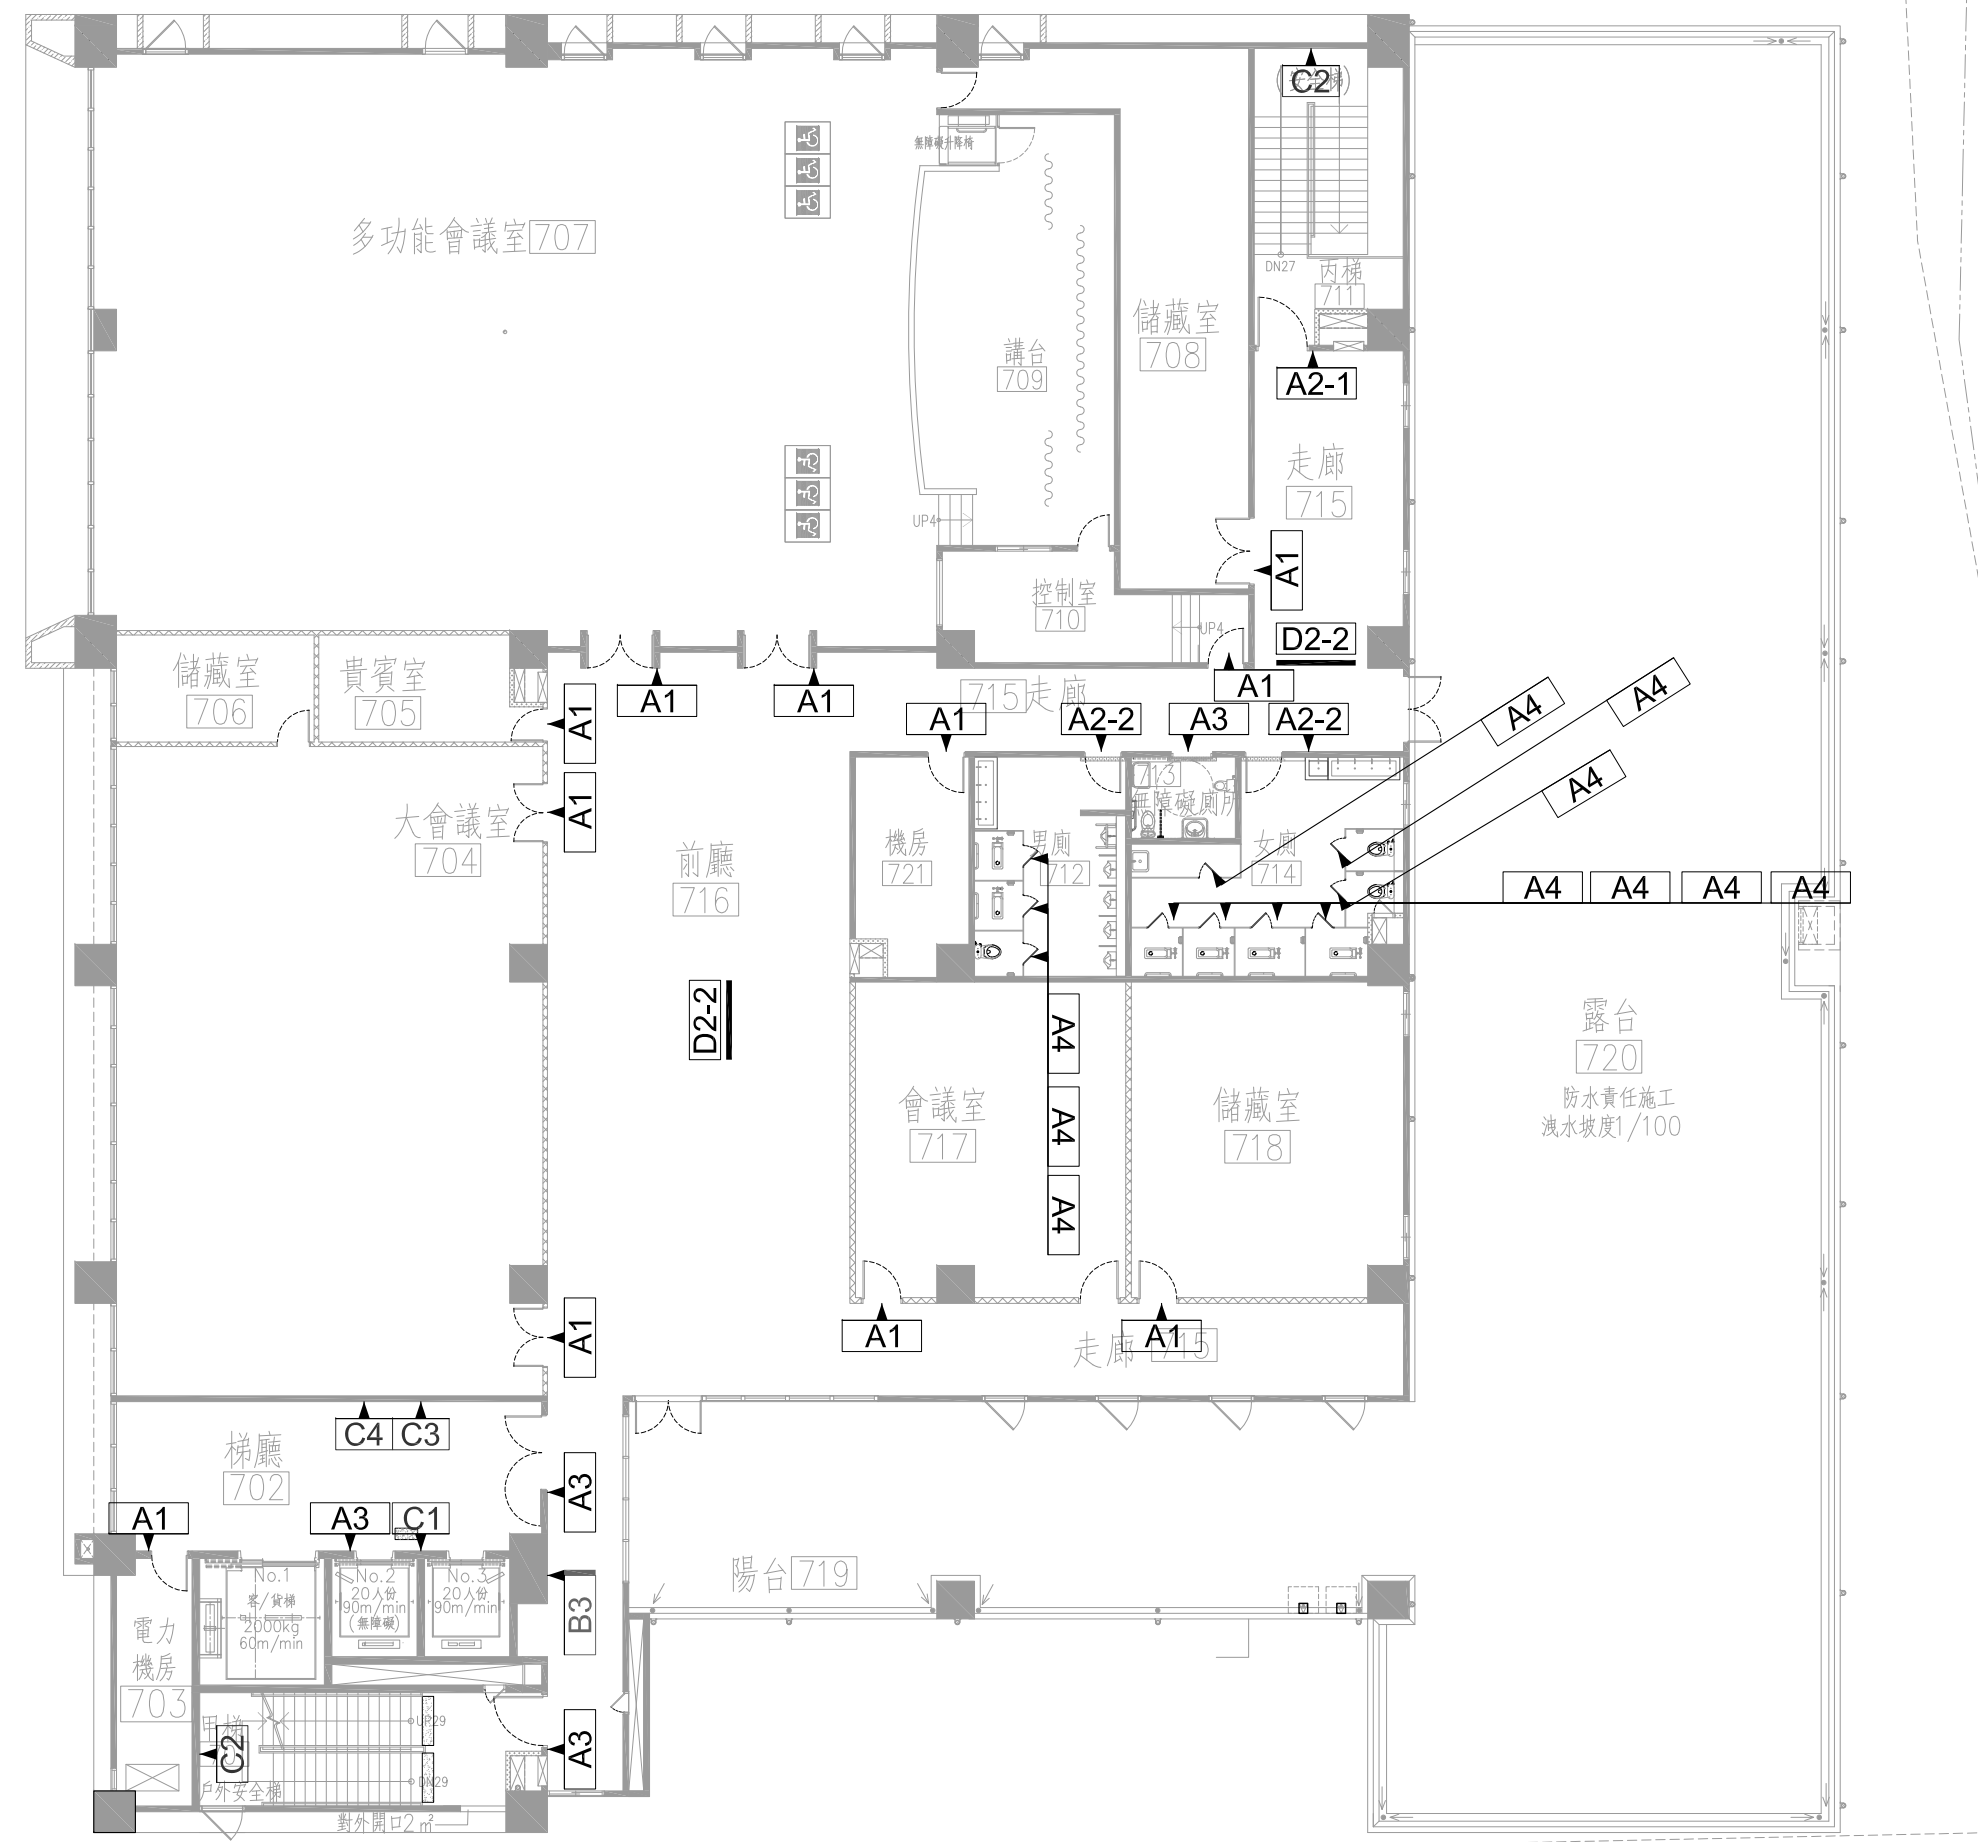

2 柒層指標系統平面圖
A11-5 UNIT=cm
SCALE: A1= 1 : 200
SCALE: A3= 1 : 400

圖 例 說 明		
型式	圖例	名 稱
貼 壁		貼壁式空間名稱標示
		貼壁式服務空間名稱標示
		貼壁式服務空間名稱標示
		貼壁式無障礙設施標示
		貼壁式服務空間說明標示
		貼壁式空間分區標示
懸 臂		懸臂式空間名稱標示
		懸臂式服務空間名稱標示
		懸臂式無障礙設施標示
		懸臂式服務空間標示(燈箱)
指 引		樓號
		樓層指引標示
		貼壁式樓層導覽標示
		緊急疏散平面標示
懸 吊		懸吊式居室空間名稱標示
		懸吊式服務空間名稱標示
		懸吊式無障礙設施標示
		懸吊式無障礙設施標示
立 地		立地式停車場指引標示(含LED光源)
		限高架