
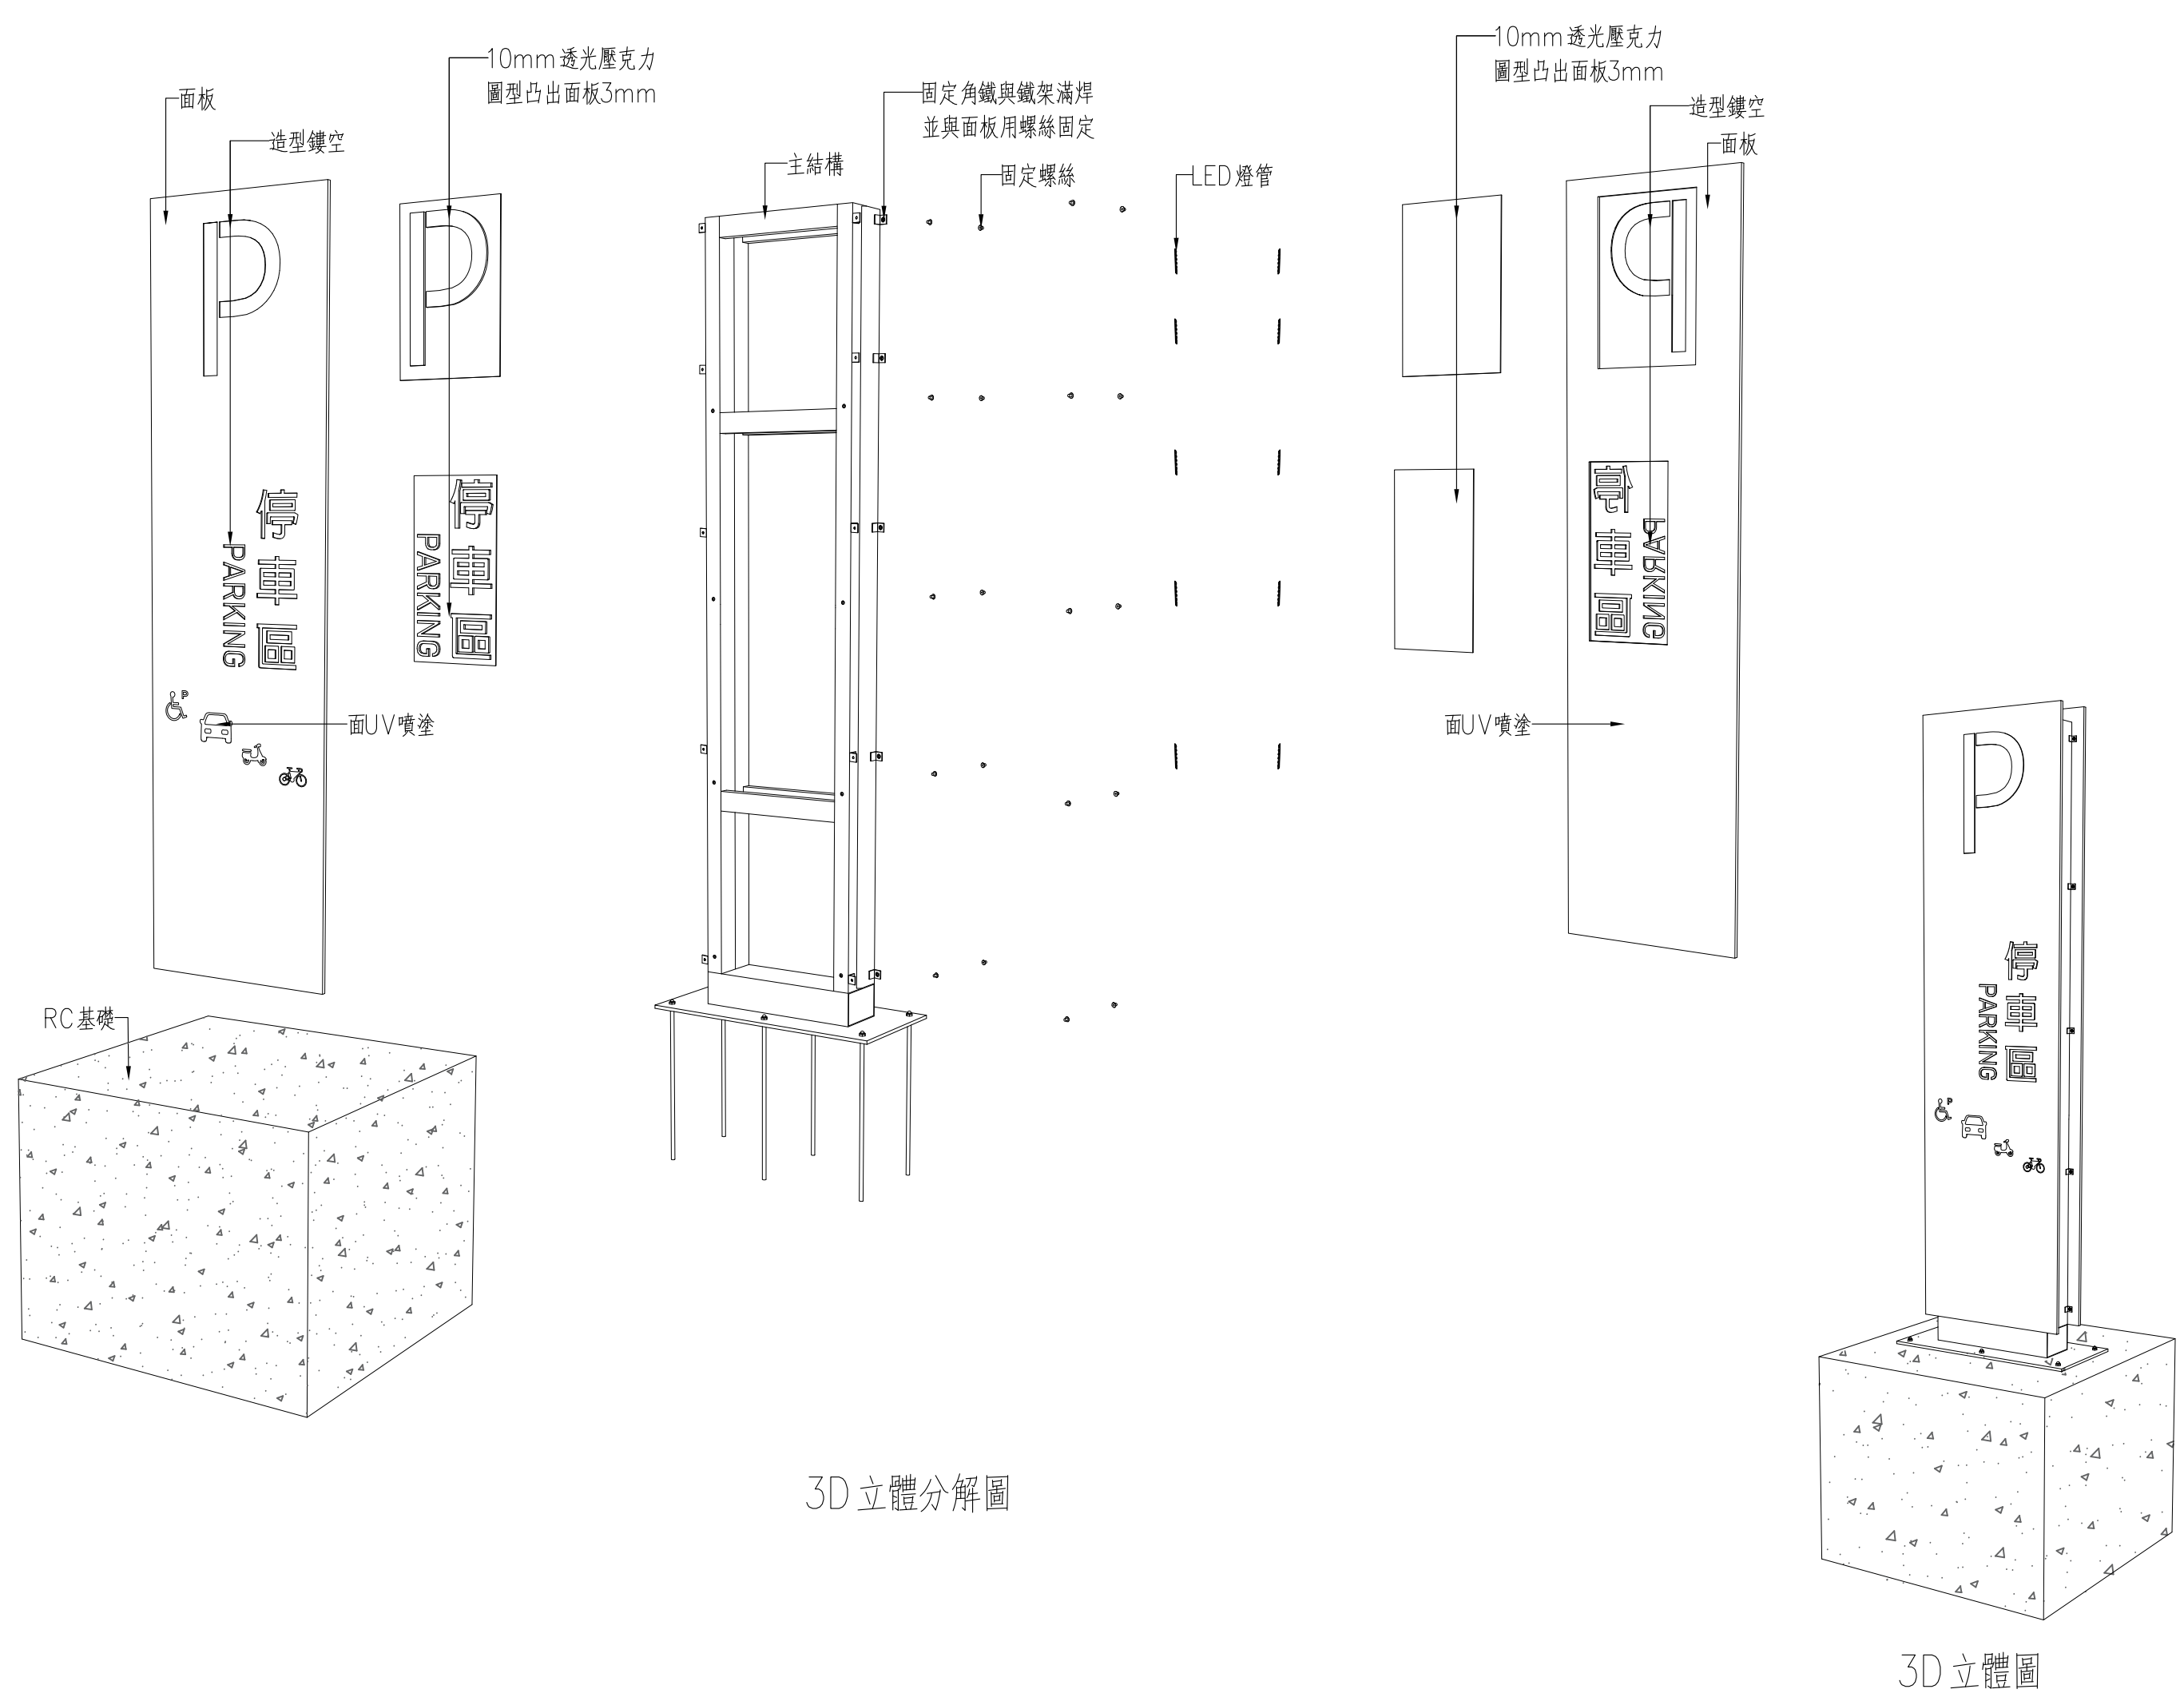
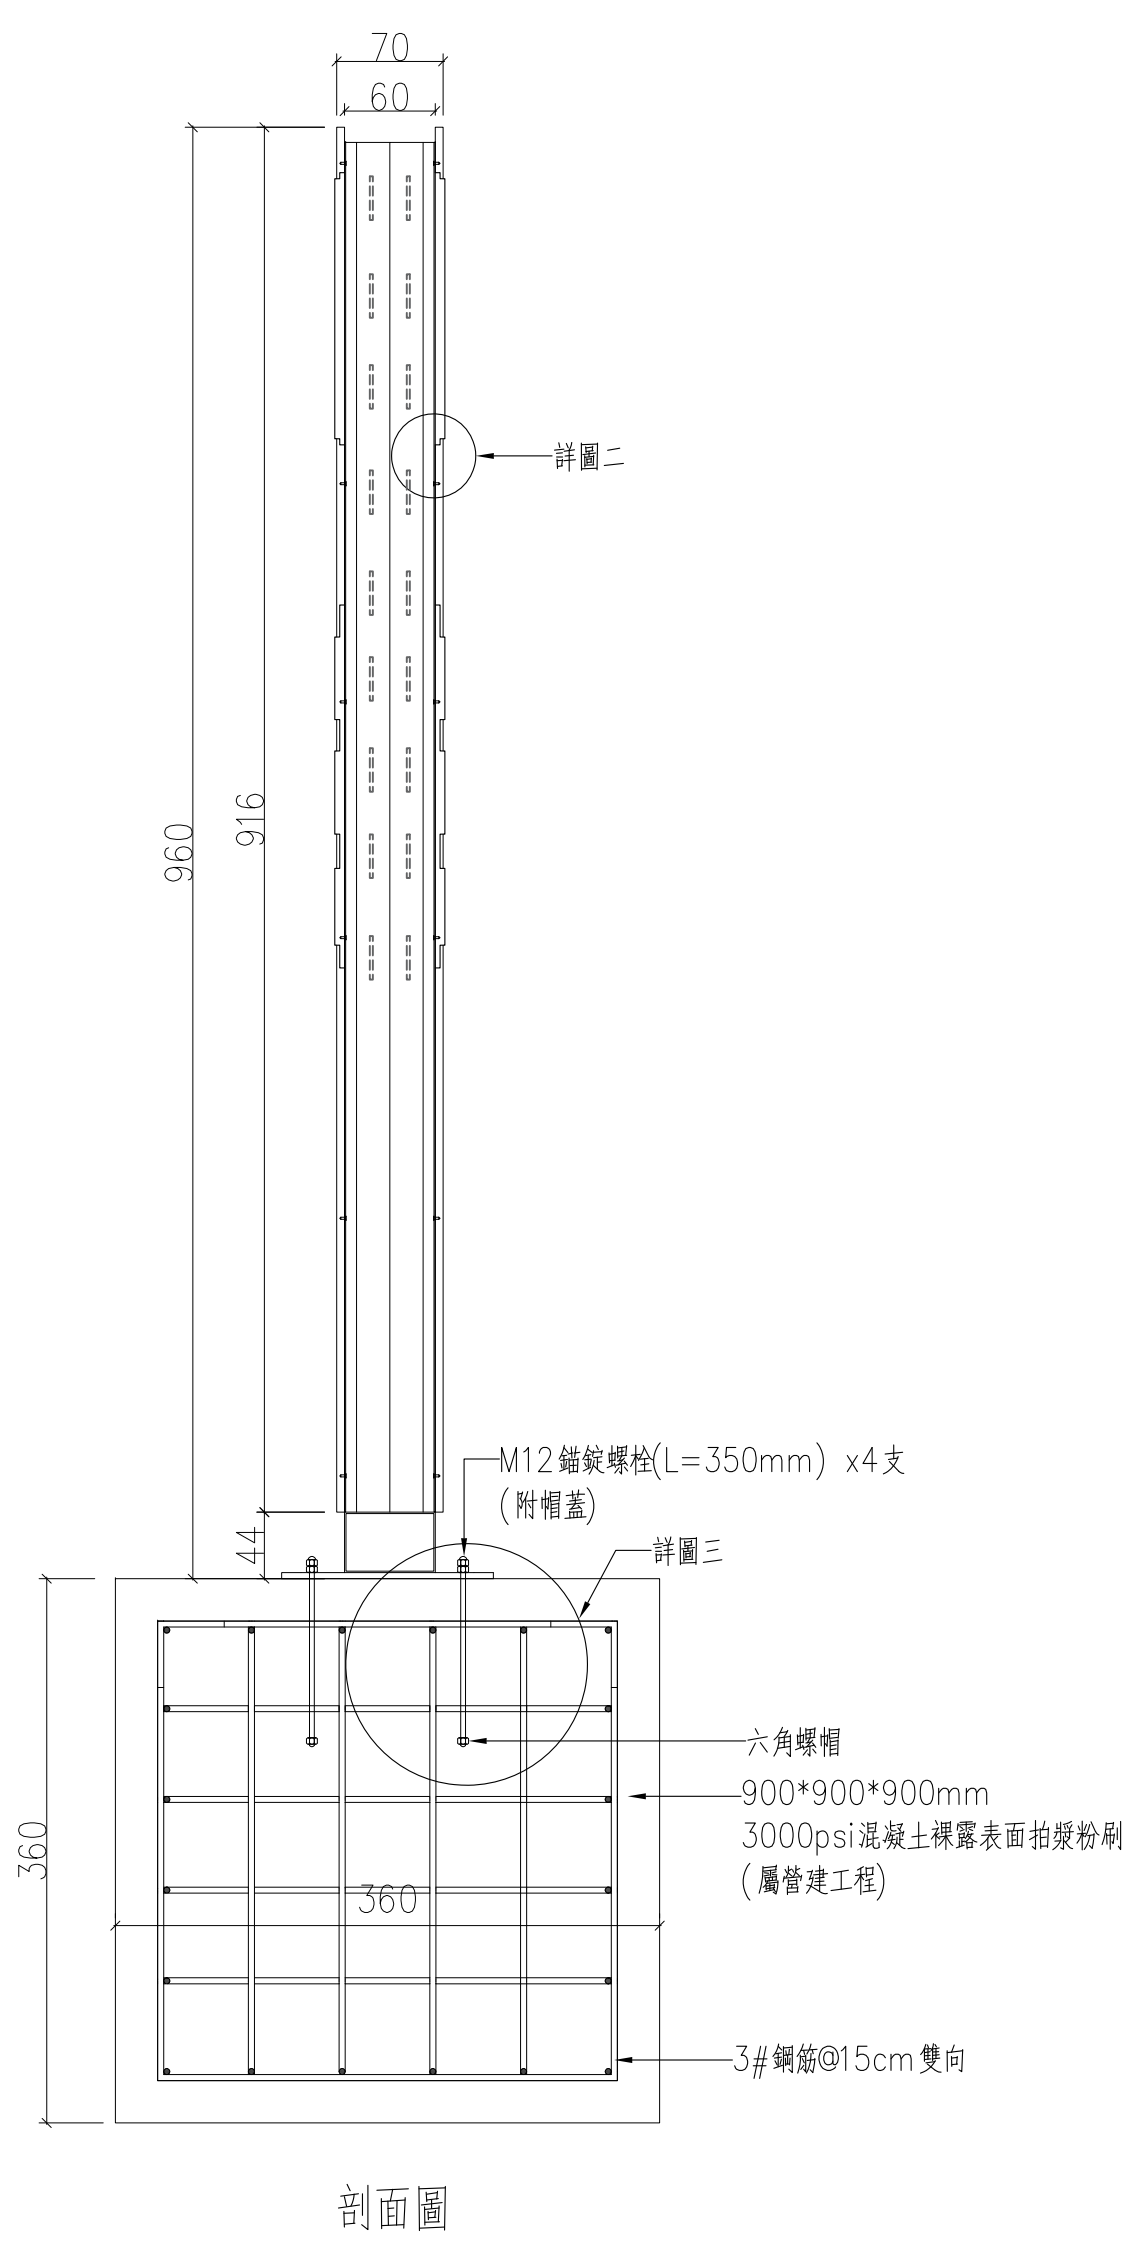
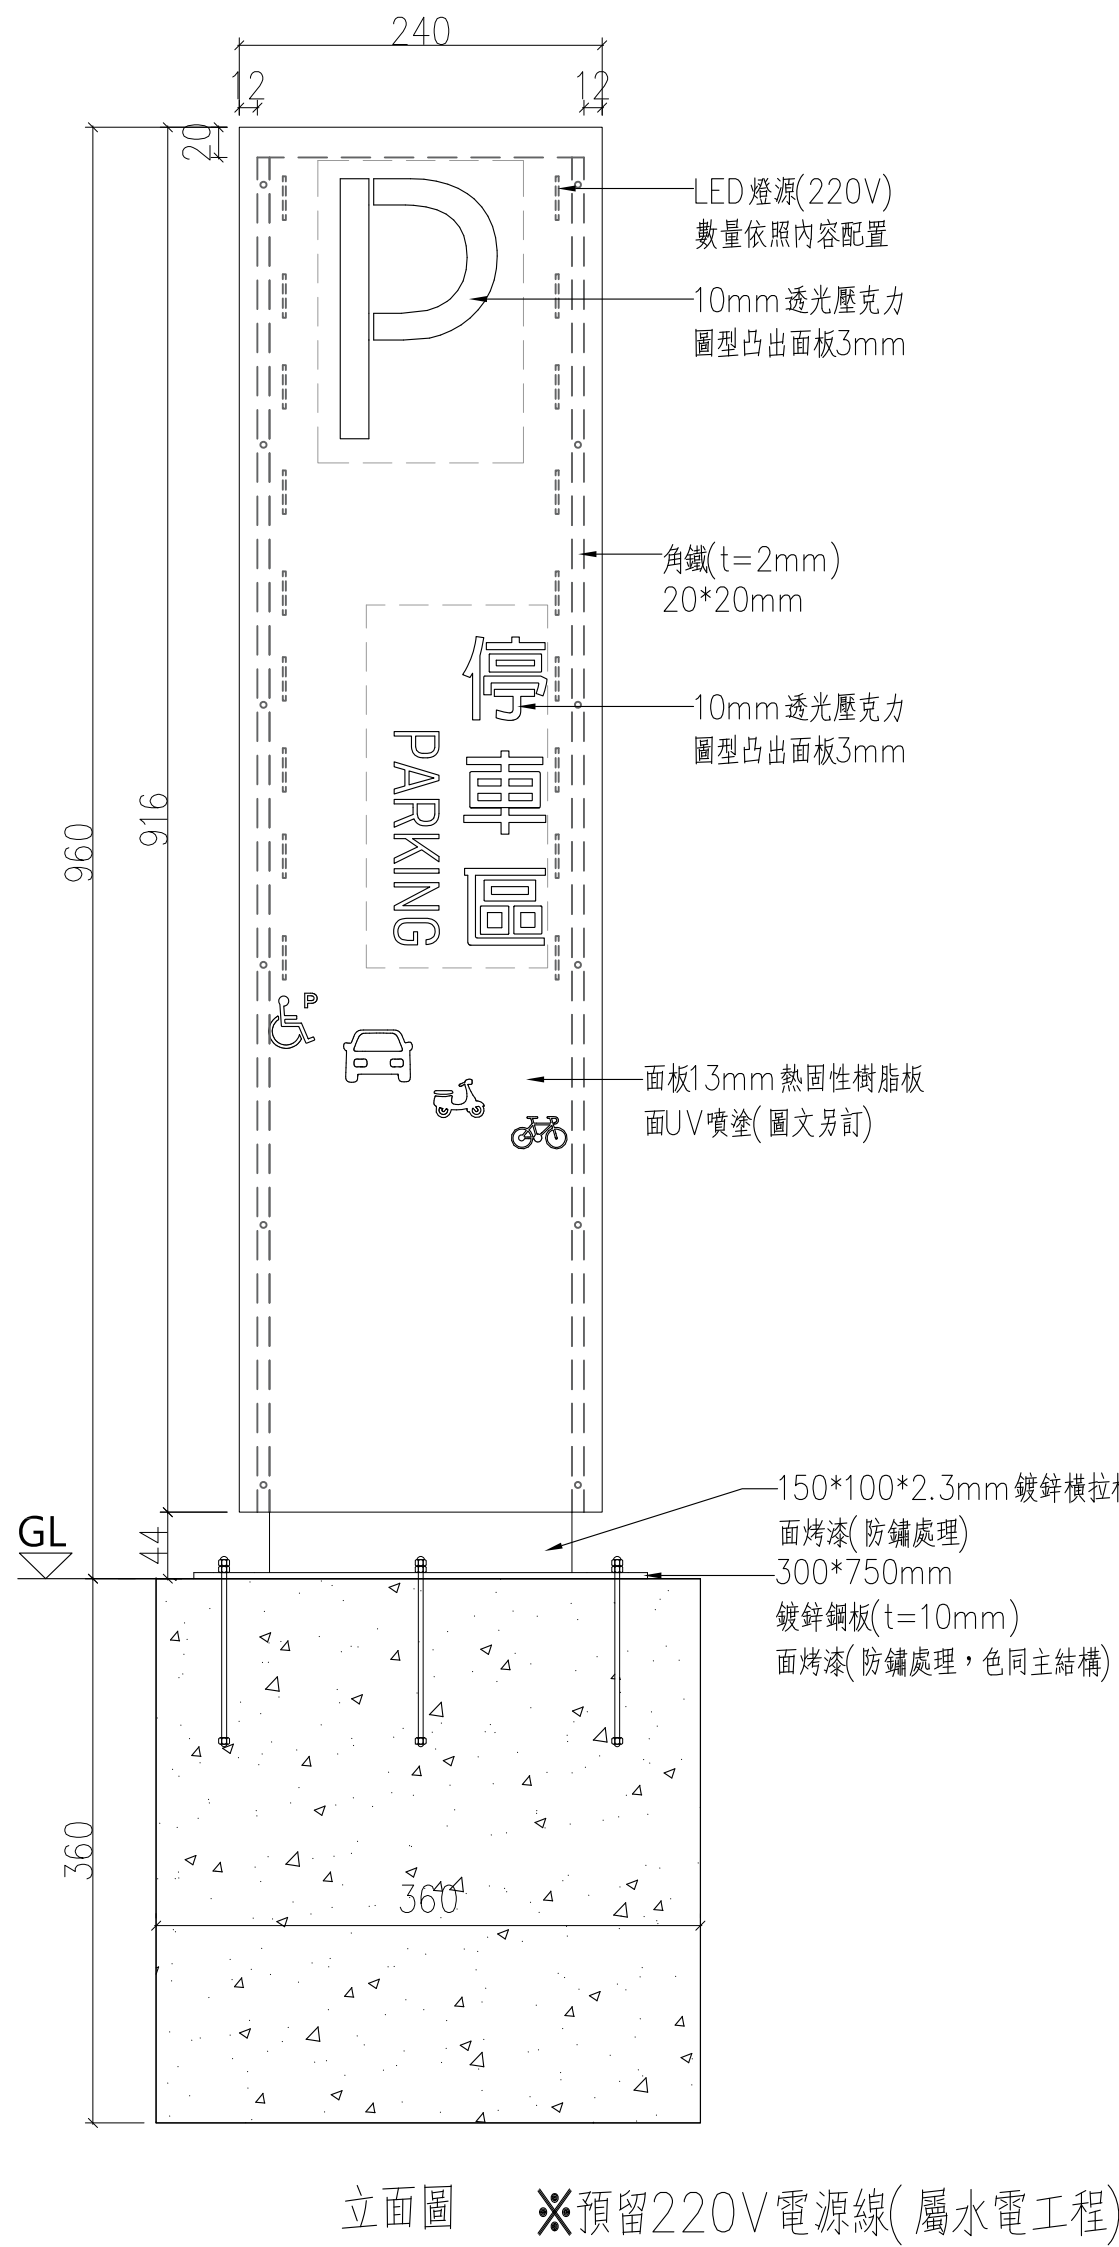
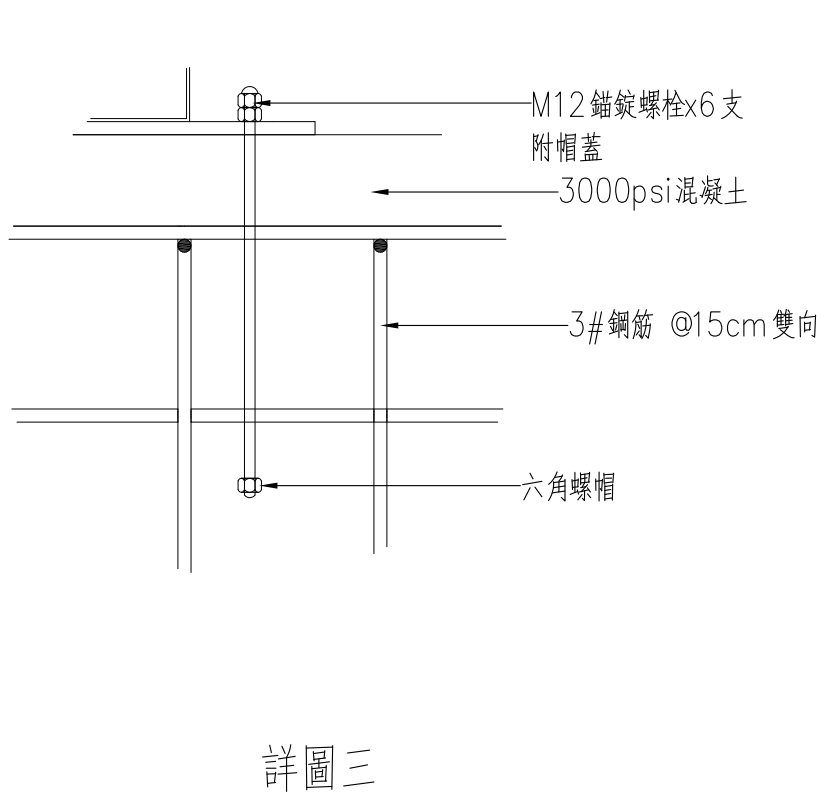
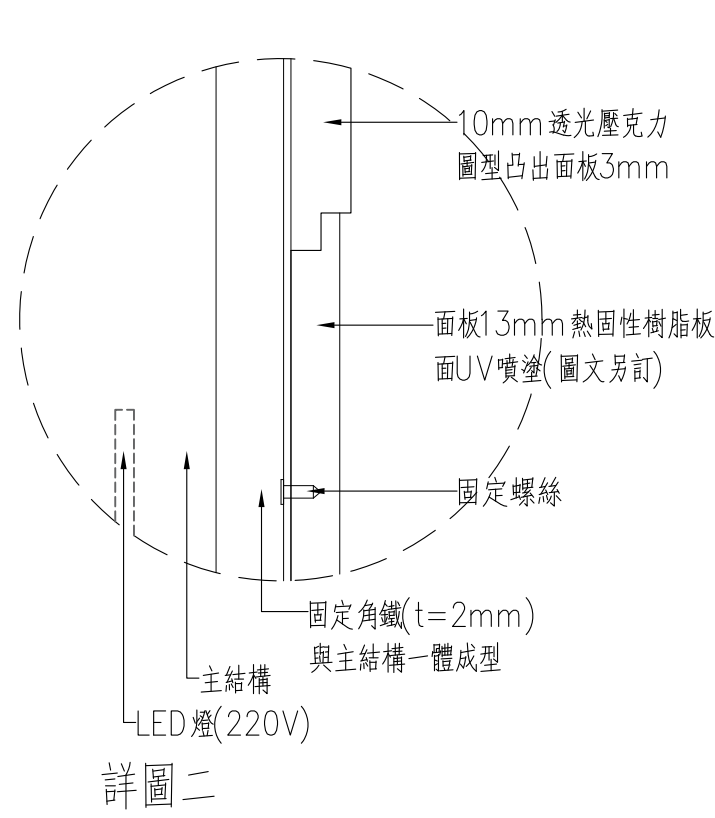
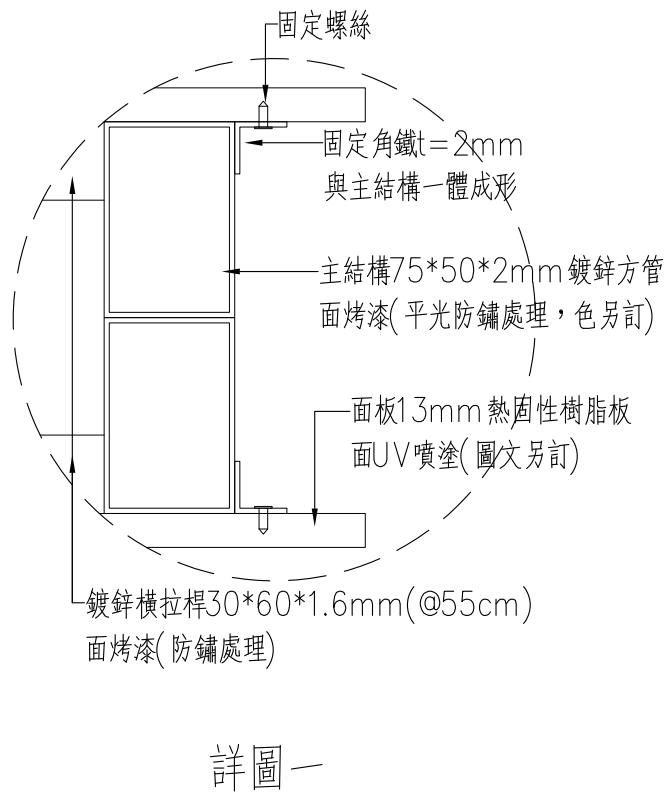


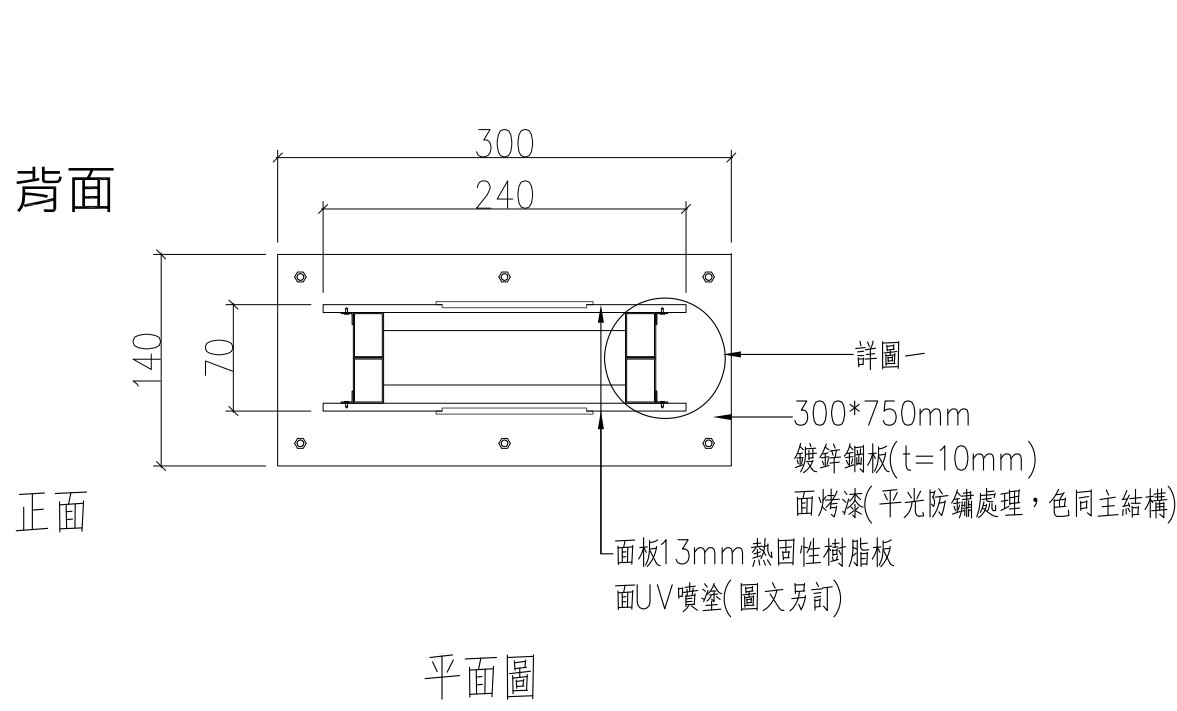

E1: 立地式停車場指引標示(含LED光源)

(板材加工尺寸容許誤差±2%)

工程業主：

中華民國農會
National Farmers' Association, R.O.C

工程名稱：

中華民國農會
總部大樓新建工程

圖名：

指示牌施工詳圖(五)

許育嘉聯合建築師事務所
Y.C.Hsu Architect and Associate Co.

T(04)2337-5151
F(04)2337-6651

圖號

建築師簽證

繪圖	林美惠	複核	
設計		核准	
初核		日期	112.05.09

10
A11