



牆面裝修材料表	
編號	名稱
Wa	防火壁板
Wa1	防火壁板
Wb	白烤玻璃+ 不鏽鋼飾板
Wc	沖孔吸音板(面刷漆)
Wd	木紋沖孔吸音板(面刷漆)
We	木絲板
Wf	美耐板


----- 立面裝修範圍(所有施作牆面
需粉光完成後施工)

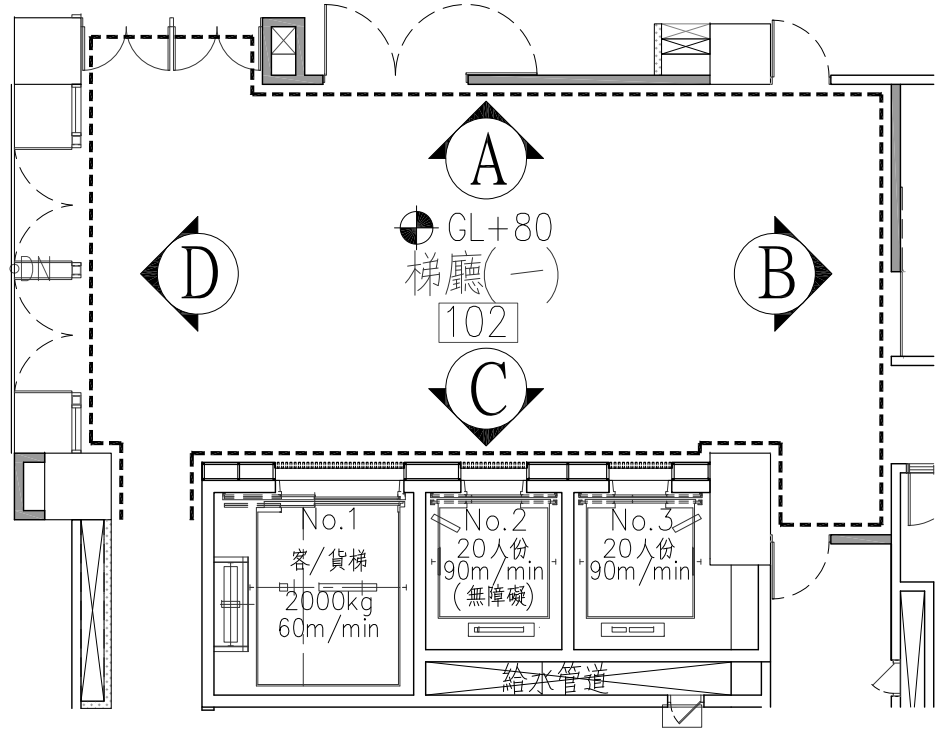


平面示意圖

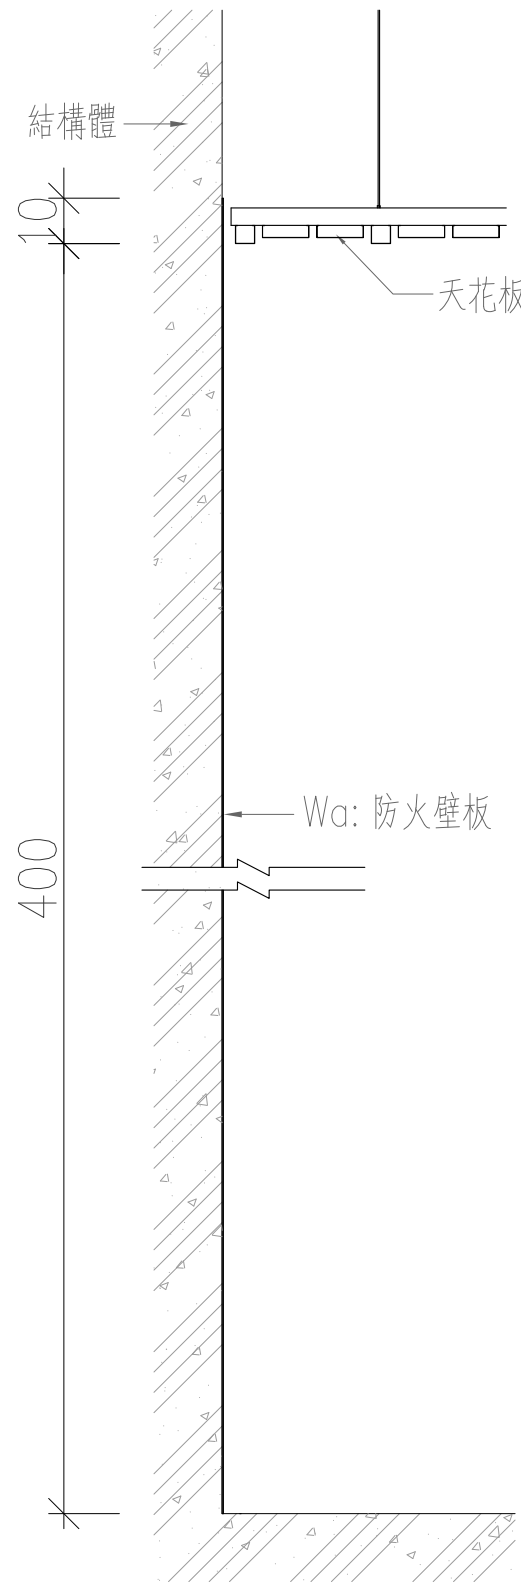


a 向剖面

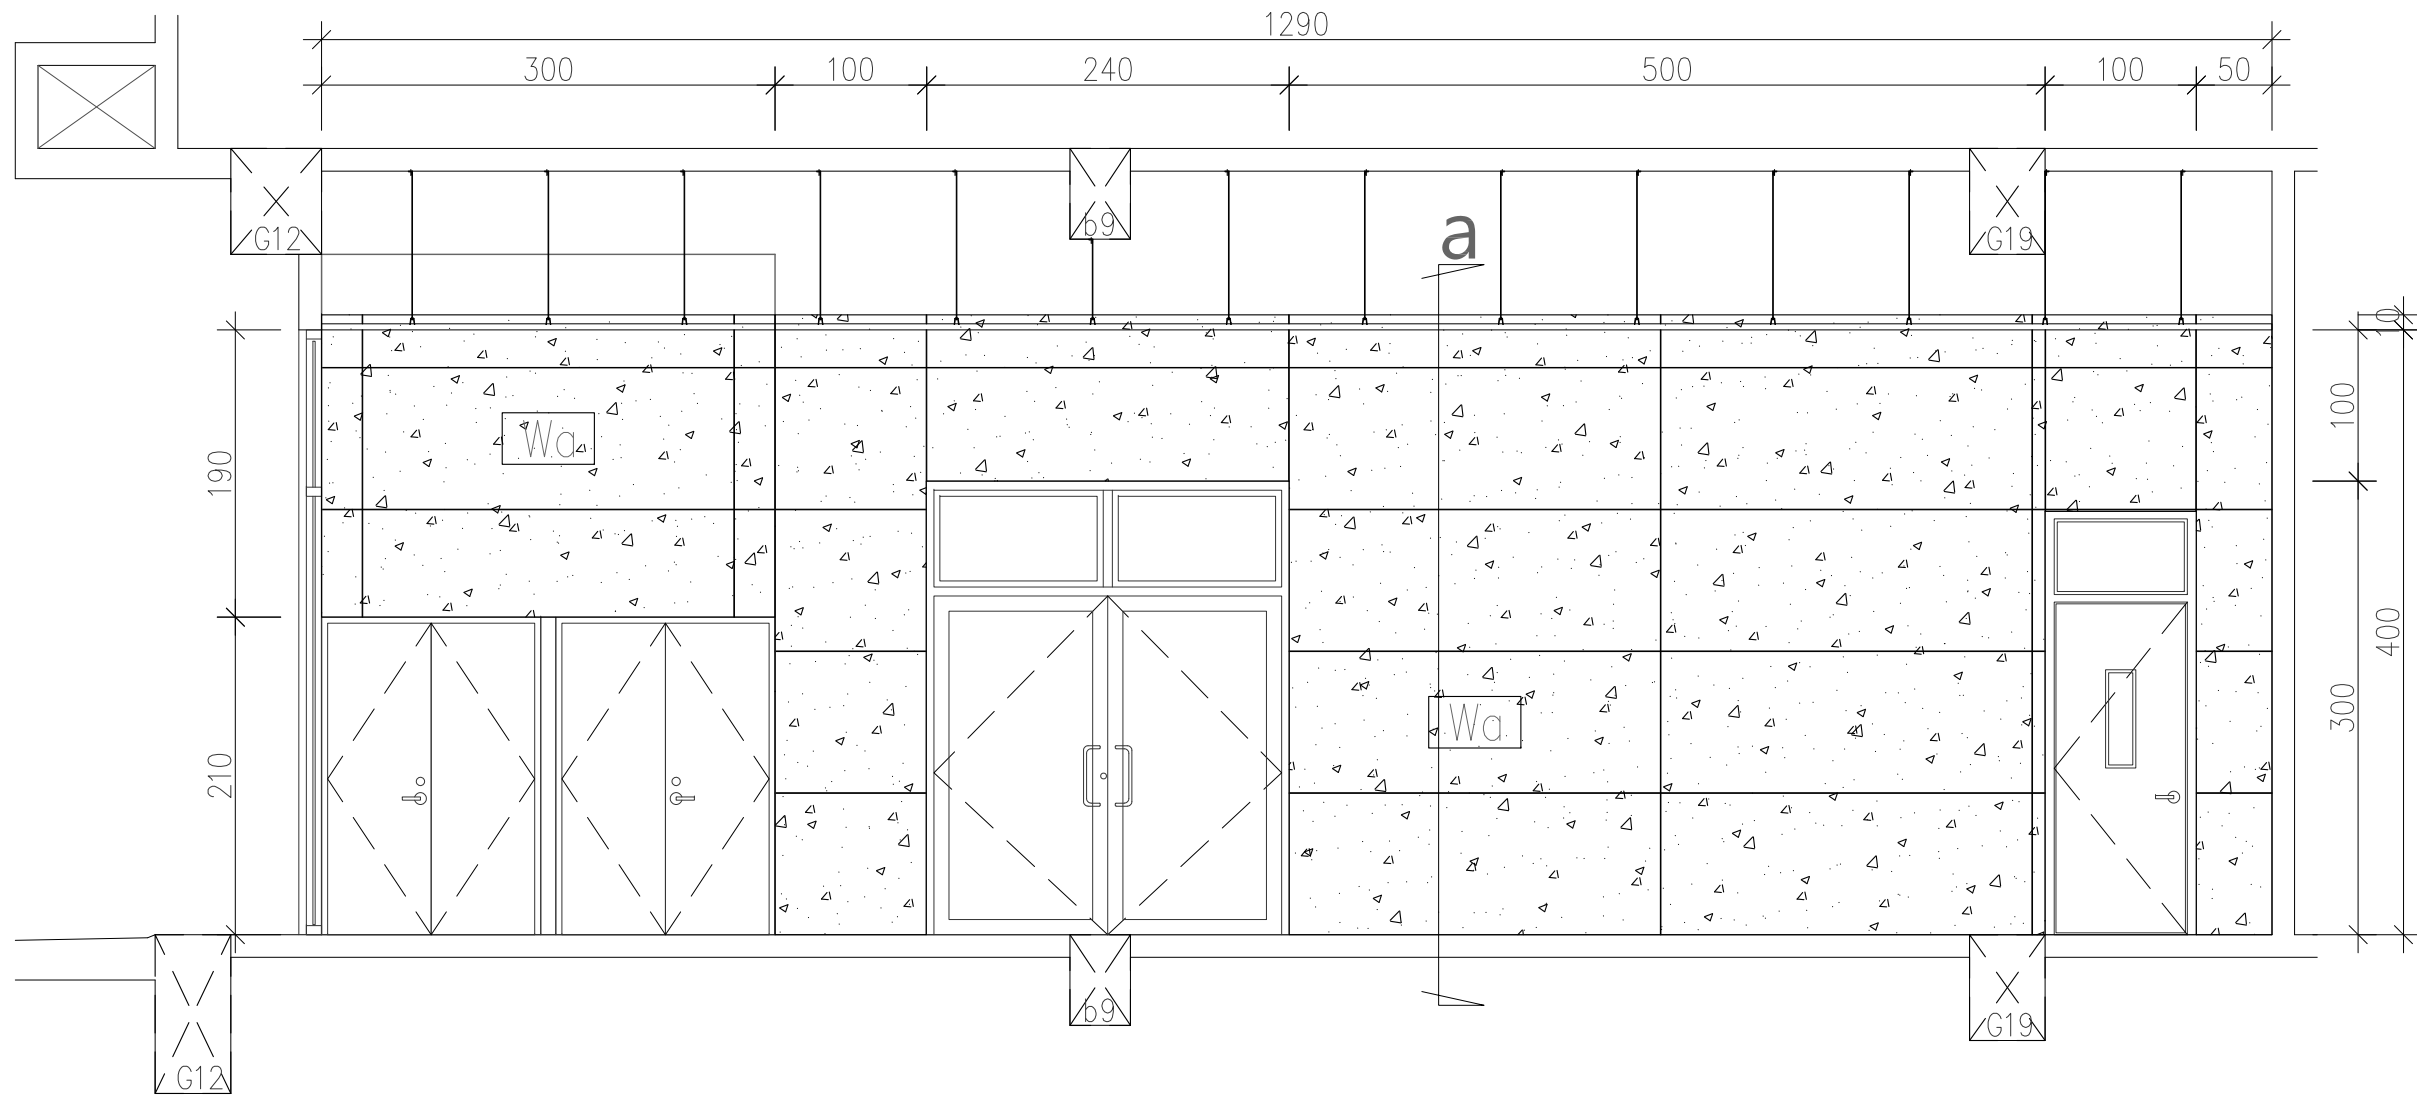


A 向造型立面

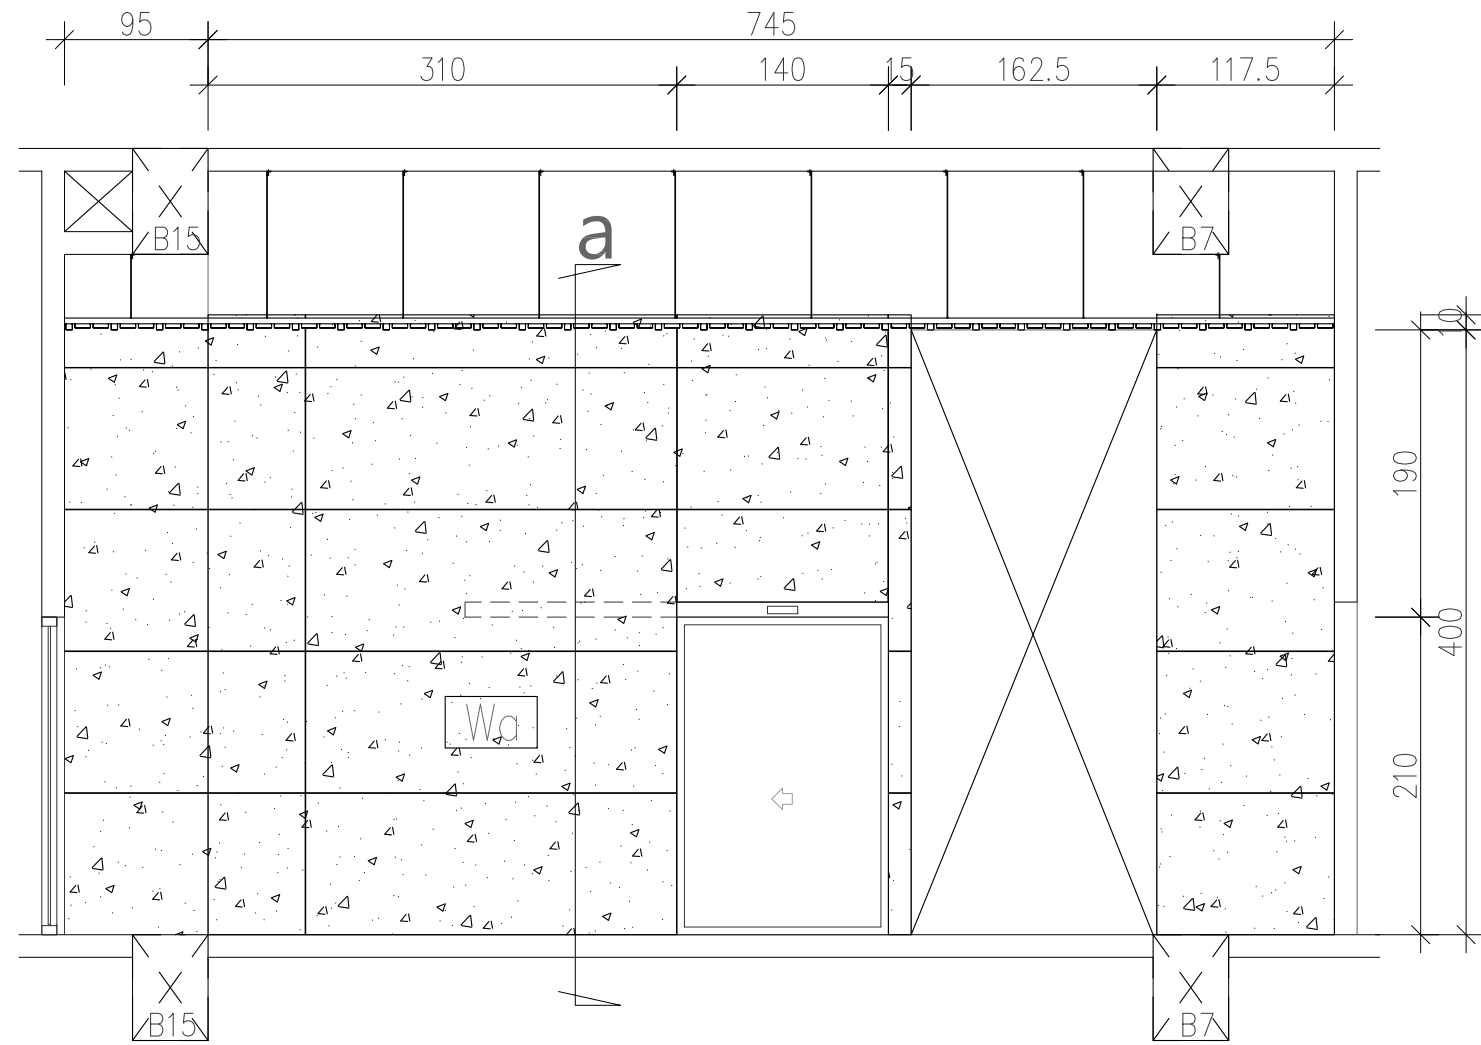


B 向造型立面

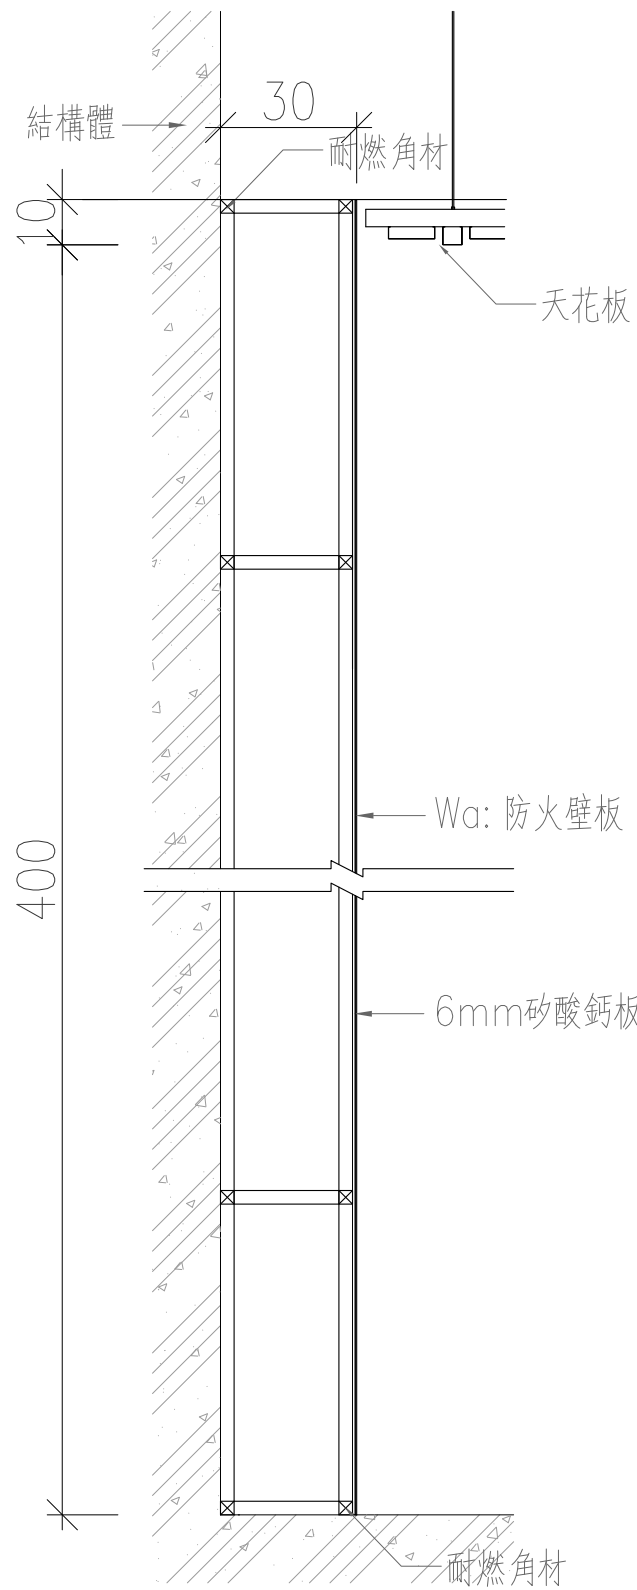


b 向剖面

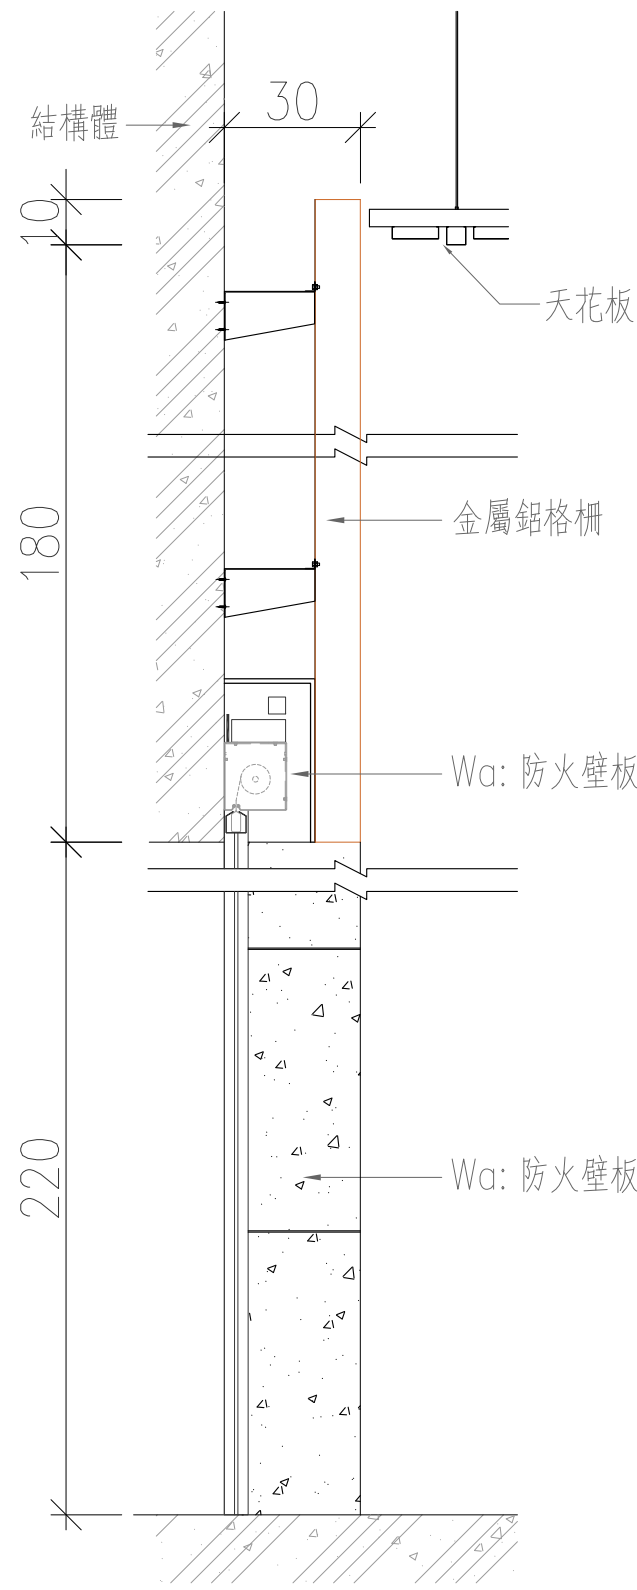

c 向剖面

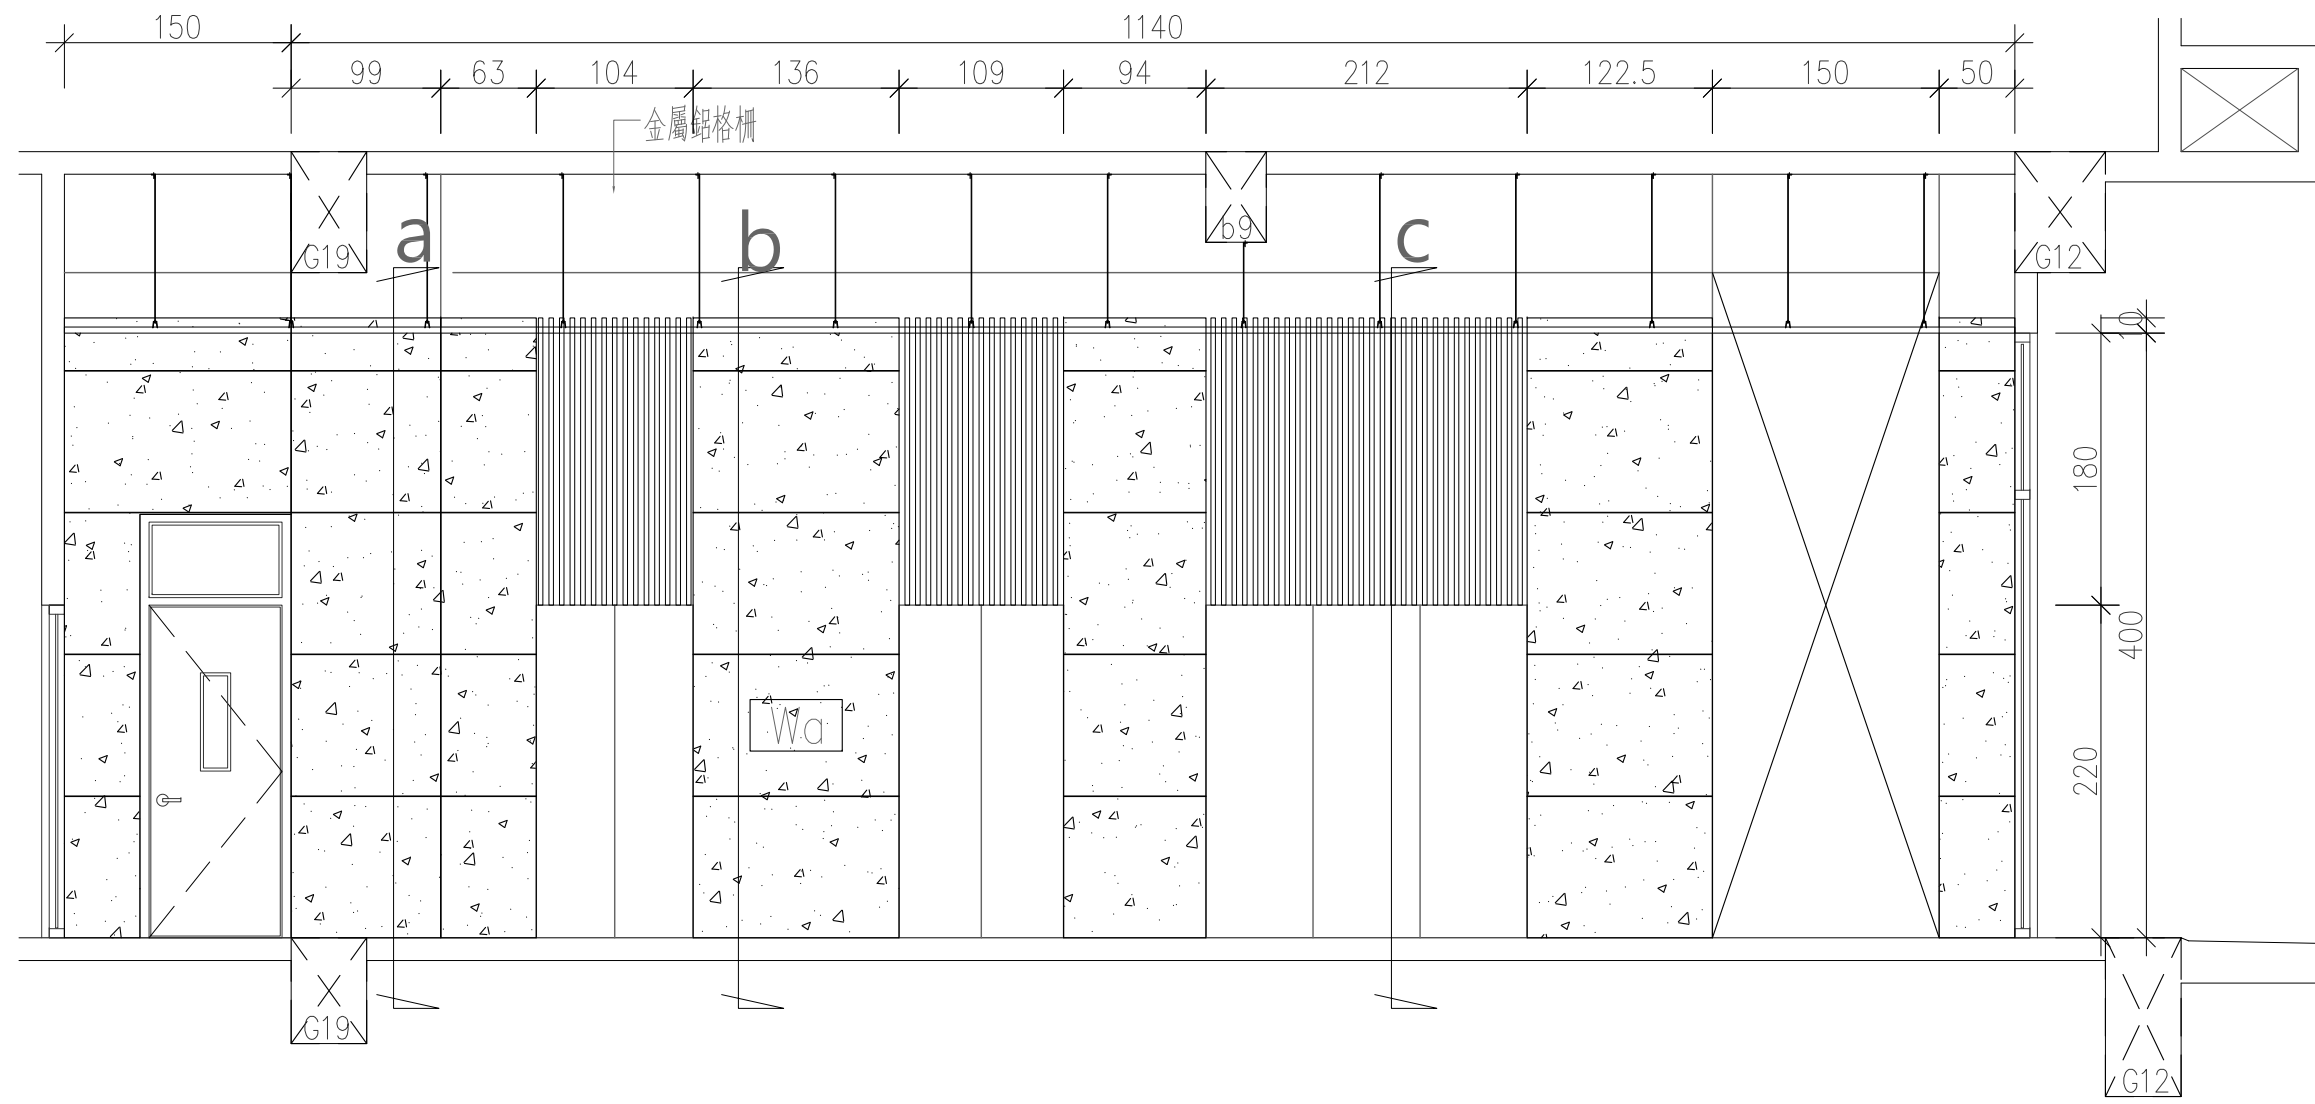

C 向造型立面

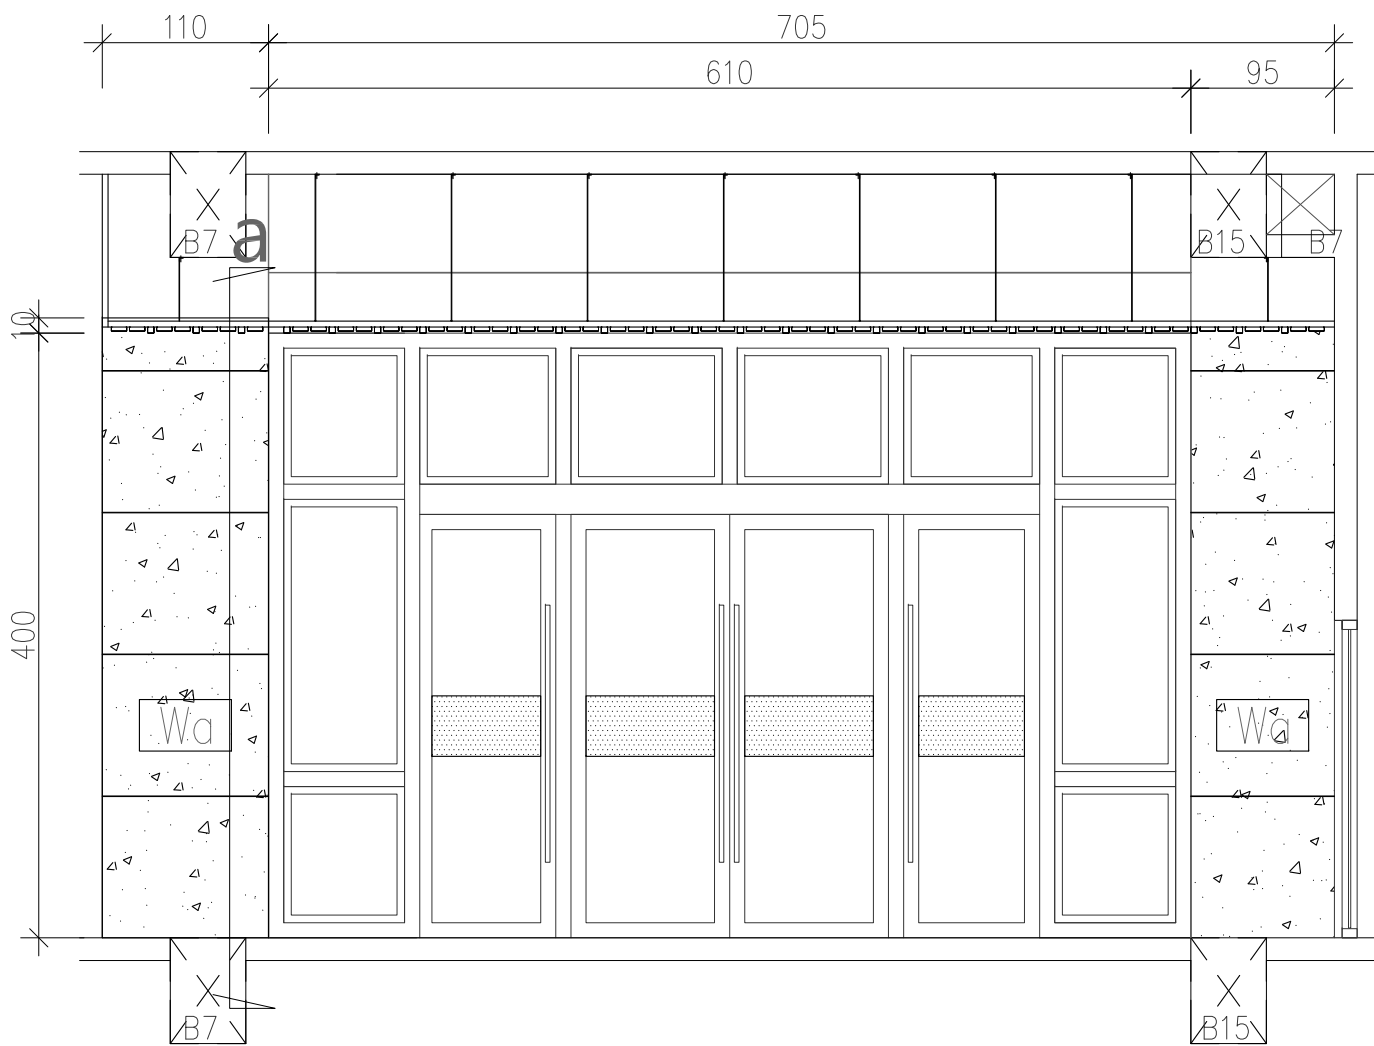

D 向造型立面

工程業主：  中華民國農會 National Farmers' Association, R.O.C.	工程名稱： 中華民國農會 總部大樓新建工程	圖名： 梯廳(一) 102 裝修立面圖	許育嘉聯合建築師事務所 Y.C.Hsu Architect and Associate Co.			T(04)2337-5151 F(04)2337-6651		圖號		建築師簽證	
			繪圖		複核		1 A12	——			
			設計		核准						
			初核		日期	112.05.09					