



牆面裝修材料表	
編號	名稱
Wa	防火壁板
Wa1	防火壁板
Wb	白烤玻璃+不鏽鋼飾板
Wc	沖孔吸音板(面刷漆)
Wd	木紋沖孔吸音板(面刷漆)
We	木絲板
Wf	美耐板


----- 立面裝修範圍(所有施作牆面需粉光完成後施工)

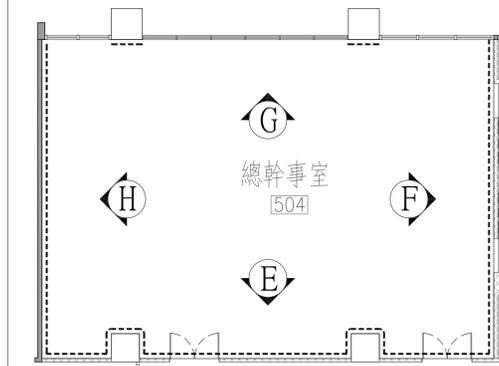


平面示意圖

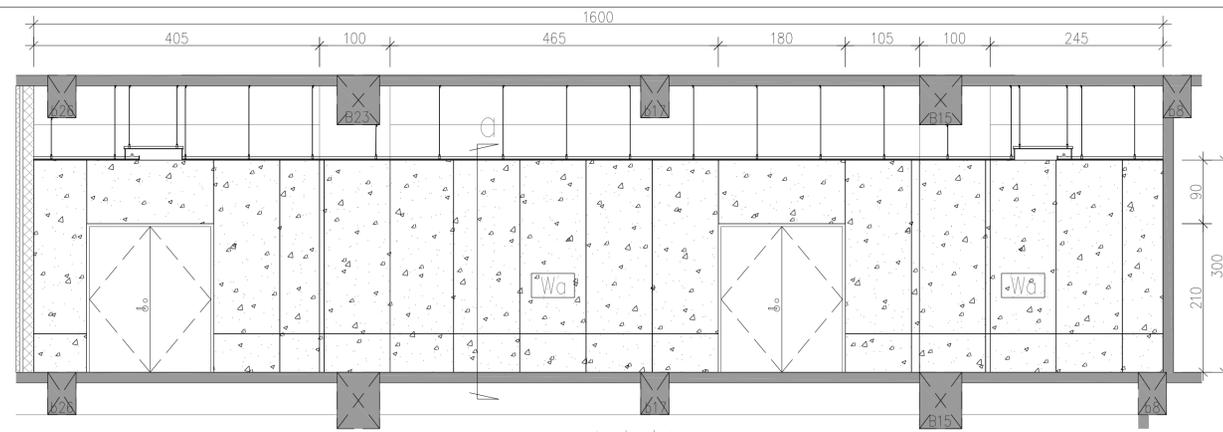


E向造型立面

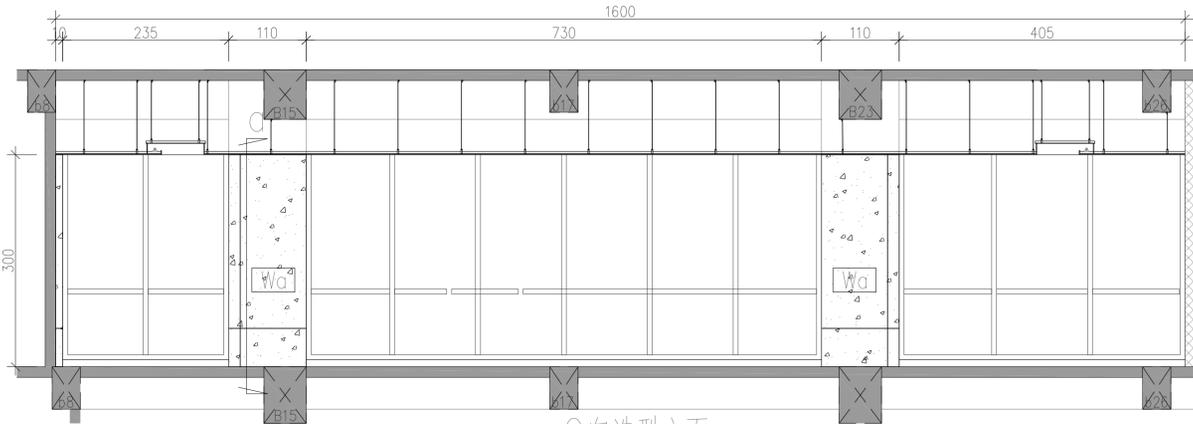


G向造型立面

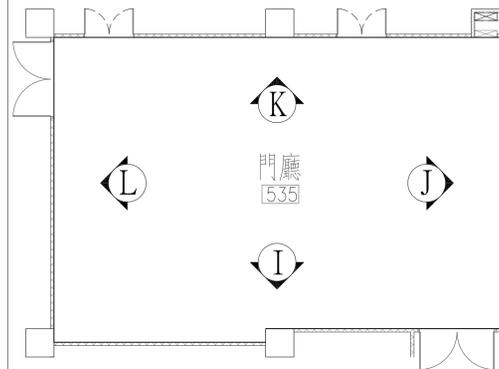


平面示意圖

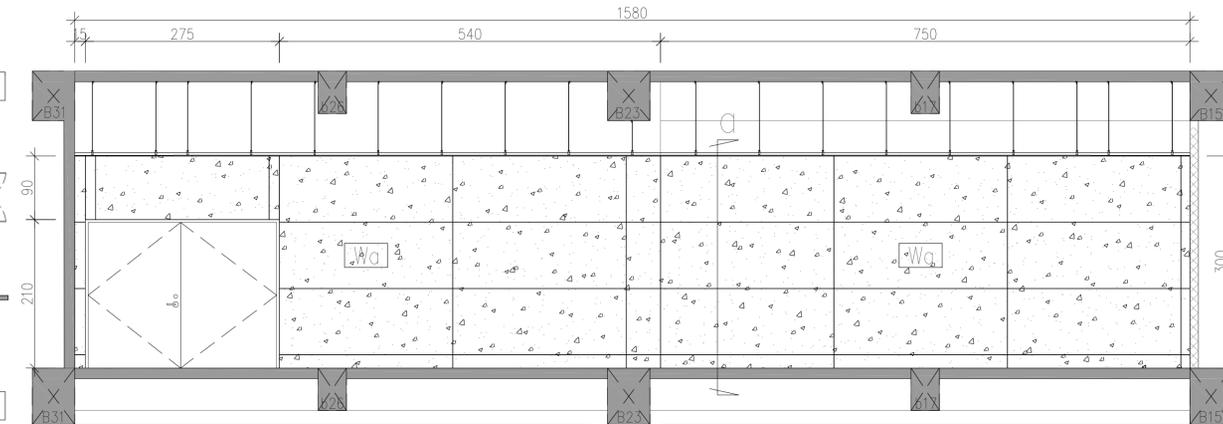


I向造型立面

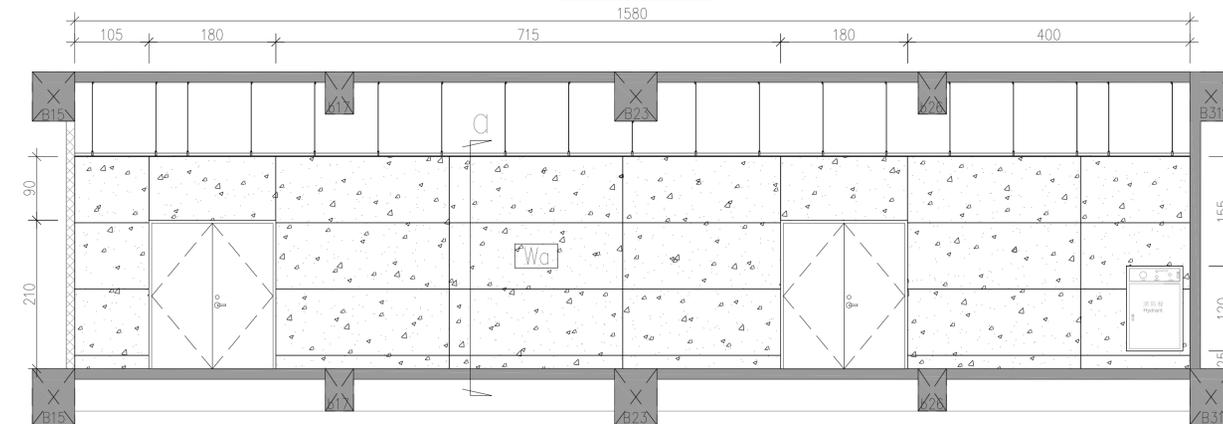


K向造型立面

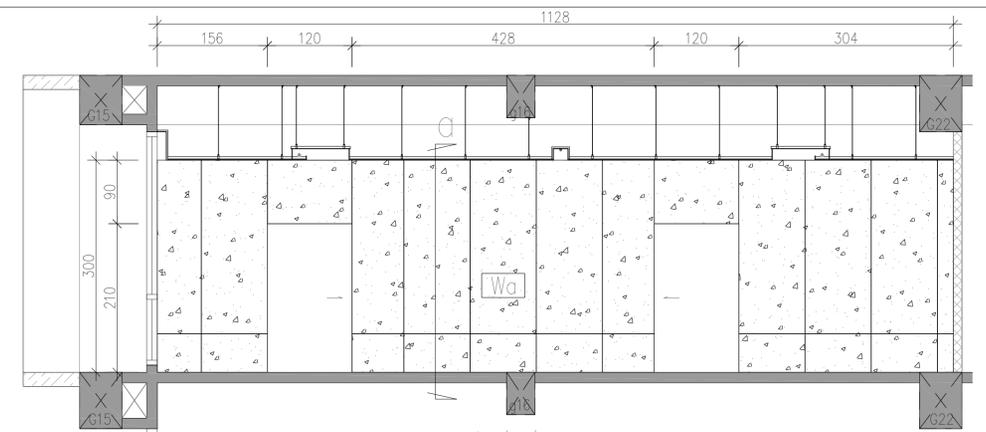


F向造型立面

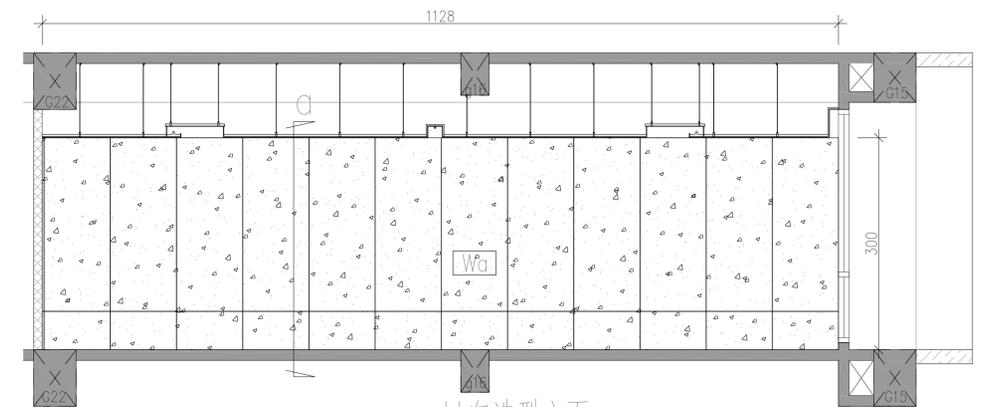

H向造型立面

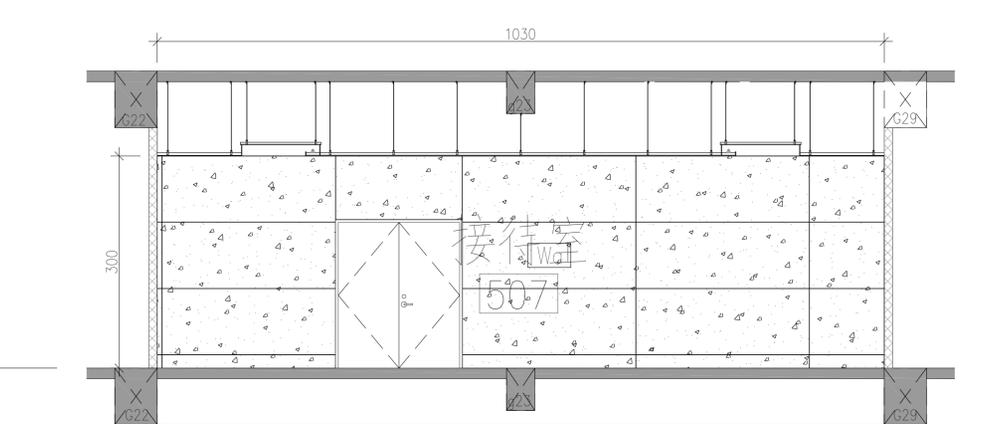

J向造型立面

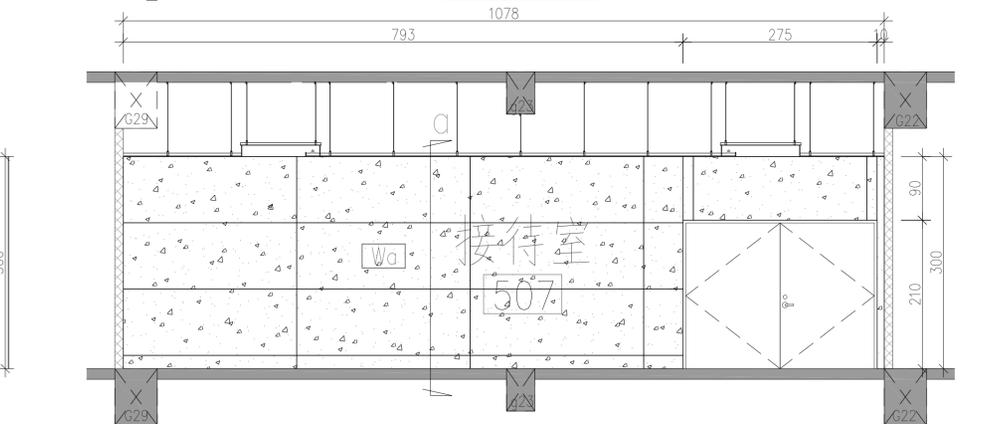

L向造型立面

工程業主：

 中華民國農會
 National Farmers' Association, R.O.C.

工程名稱：
 中華民國農會
 總部大樓新建工程

圖名：
 大會議室、中會議室裝修立面圖

許育嘉聯合建築師事務所 Y.C.Hsu Architect and Associate Co.		T(04)2337-5151 F(04)2337-6651		圖號	
繪圖	複核	2			
設計	核准	A12			
初核	日期	112.05.09			

建築師簽證