



編號	名稱
TYPE-A	10mm單層雙面矽酸鈣板隔間牆 (H ≤ 4.35M)
TYPE-A1	10mm單層雙面矽酸鈣板隔間牆 (4.35M < H ≤ 5.05M)
TYPE-B	10/12mm單層雙面纖維水泥板管道間隔間牆 (H ≤ 5.05M)
TYPE-C	10mm單層單面纖維水泥板複壁牆 (H ≤ 4.05M)
TYPE-D	10mm單層雙面纖維水泥板及矽酸鈣板隔間牆(單面防水膜) (H ≤ 4.35M)

註明: 所有輕隔間均具一小時防火時效

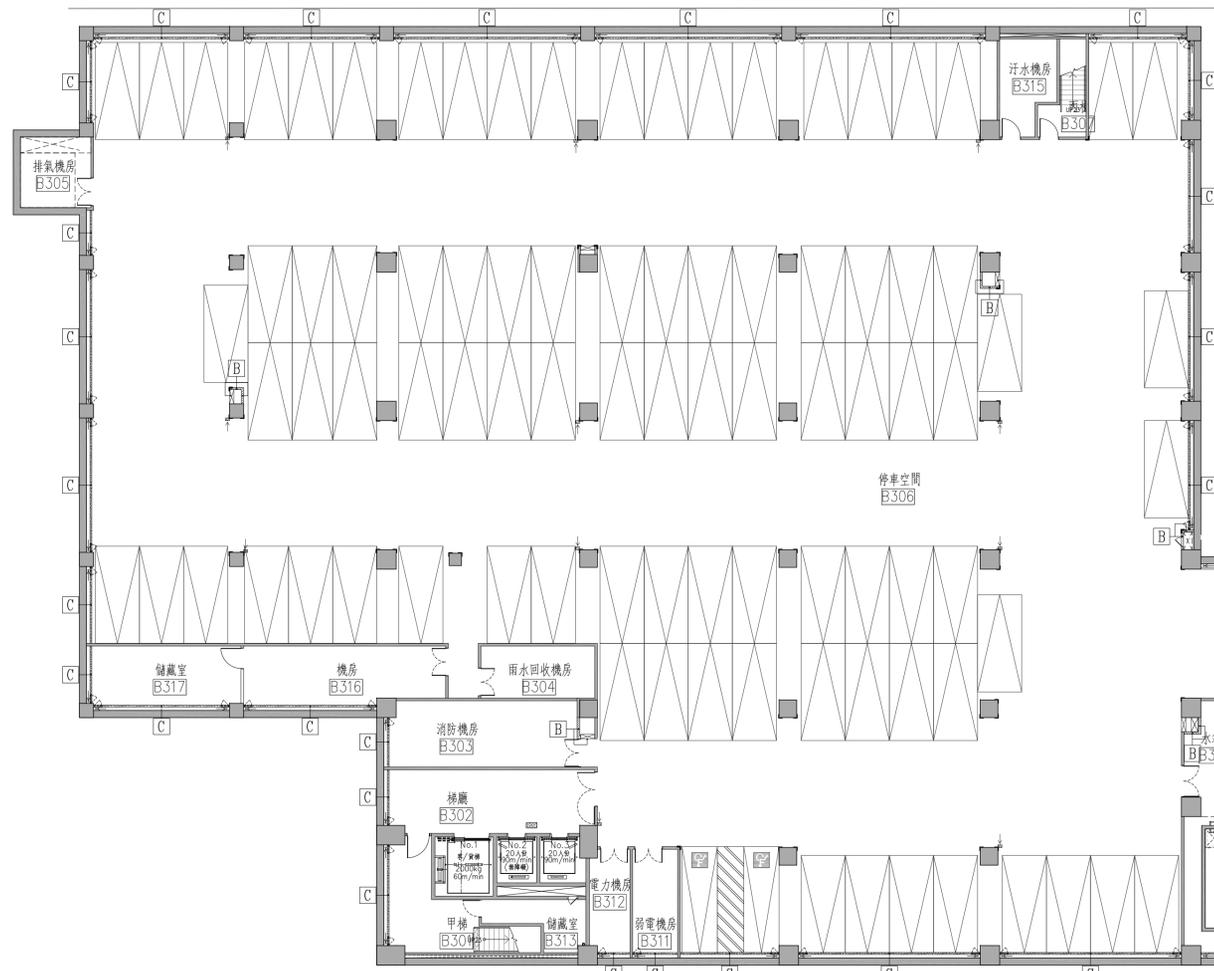

1 地下參層天花板平面圖  
A8-01 UNIT=cm  
SCALE: A1= 1 : 200  
SCALE: A3= 1 : 400

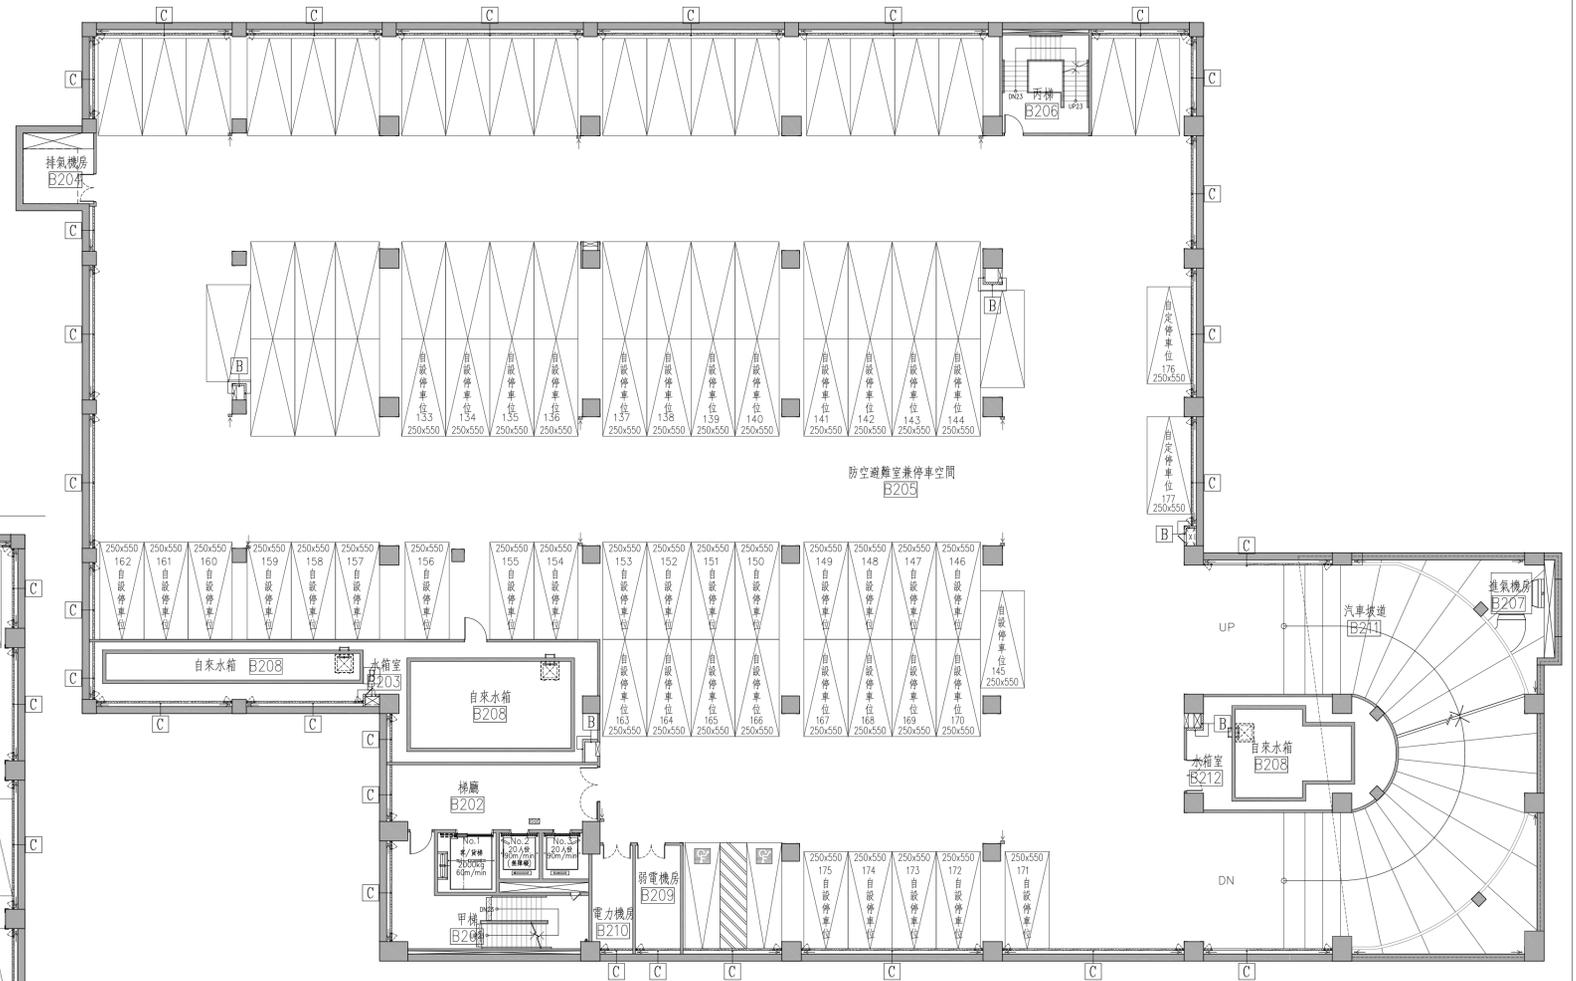

2 地下貳層天花板平面圖  
A8-01 UNIT=cm  
SCALE: A1= 1 : 200  
SCALE: A3= 1 : 400