編號	名稱
TYPE－A	10mm單層雙面矽酸鈣板隔間牆 (H ≦ 4.35M)
TYPE－A1	10mm單層雙面矽酸鈣板隔間牆 (4.35M ＜ H ≦ 5.05M)
TYPE－B	10/12mm單層雙面纖維水泥板管道間隔間牆 (H ≦ 5.05M)
TYPE－C	10mm單層單面纖維水泥板複壁牆 (H ≦ 4.05M)
TYPE－D	10mm單層雙面纖維水泥板及矽酸鈣板隔間牆(單面防水膜) (H ≦ 4.35M)

註明: 所有輕隔間均具一小時防火時效

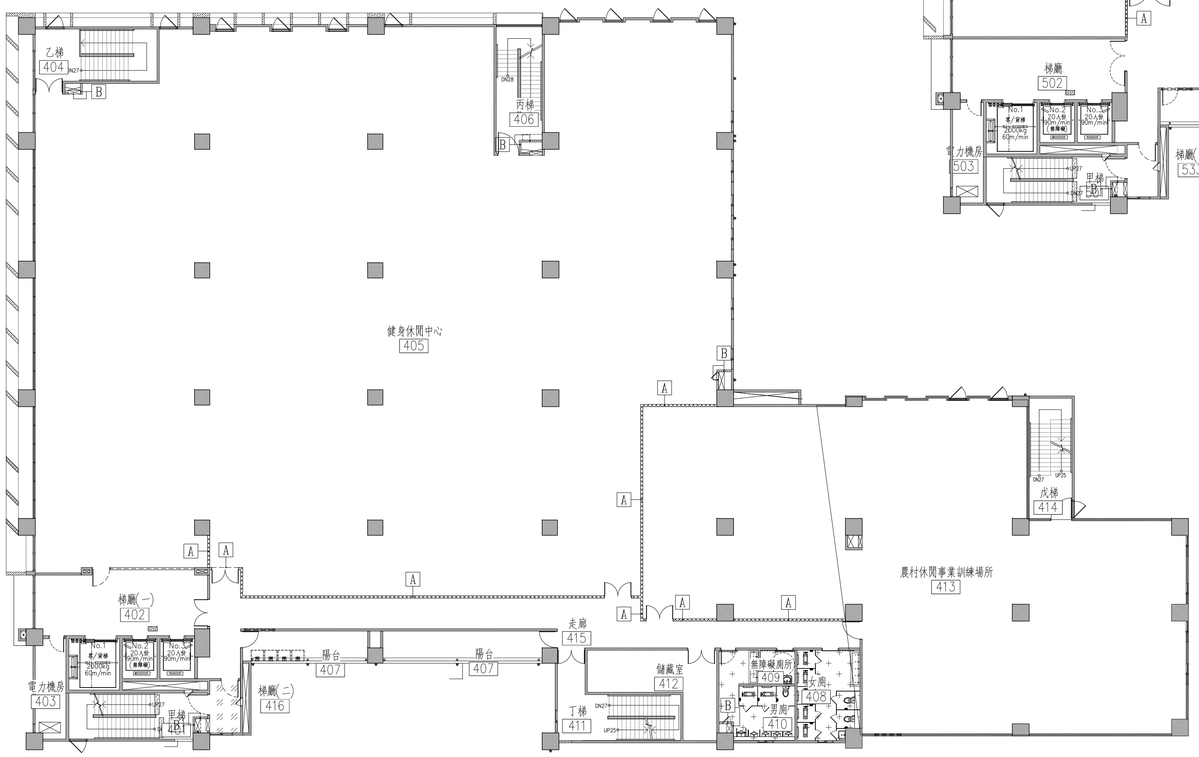

N S

1 A8-04 肆層天花板平面圖

UNIT=cm

SCALE: A1= 1 :200
SCALE: A3= 1 :400

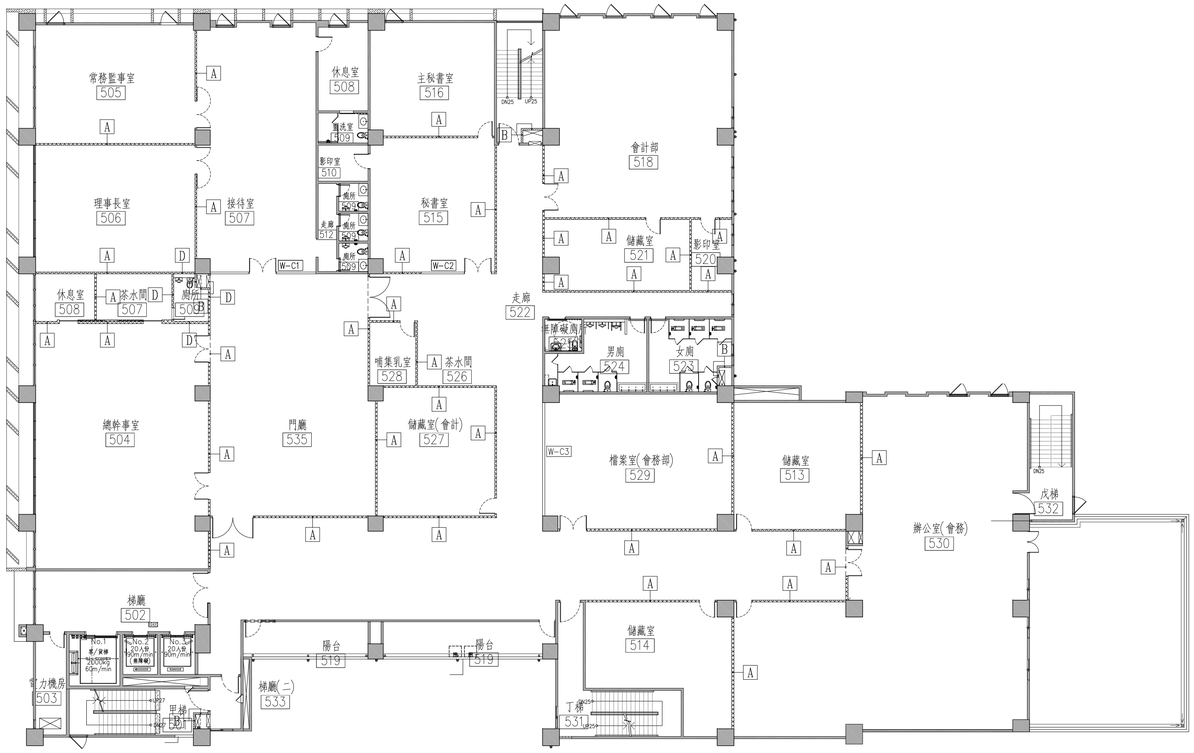

N S

2 A8-04 伍層天花板平面圖

UNIT=cm

SCALE: A1= 1 :200
SCALE: A3= 1 :400

工程業主：	工程名稱：	圖名：	許育嘉聯合建築師事務所 Y.C.Hsu Architect and Associate Co. T(04)2337-5151 F(04)2337-6651	圖號	建築師簽證
中華民國農會 National Farmers'Association, R.O.C	中華民國農會 總部大樓新建工程	肆層、伍層輕隔間平面圖	繪圖 / 複核 / 設計 / 核准 / 初核 / 日期 112.05.09	11 / A12	