編號	名稱
TYPE-A	10mm單層雙面矽酸鈣板隔間牆 (H ≦ 4.35M)
TYPE-A1	10mm單層雙面矽酸鈣板隔間牆 (4.35M < H ≦ 5.05M)
TYPE-B	10/12mm單層雙面纖維水泥板管道間隔間牆 (H ≦ 5.05M)
TYPE-C	10mm單層單面纖維水泥板複壁牆 (H ≦ 4.05M)
TYPE-D	10mm單層雙面纖維水泥板及矽酸鈣板隔間牆(單面防水膜) (H ≦ 4.35M)

註明: 所有輕隔間均具一小時防火時效

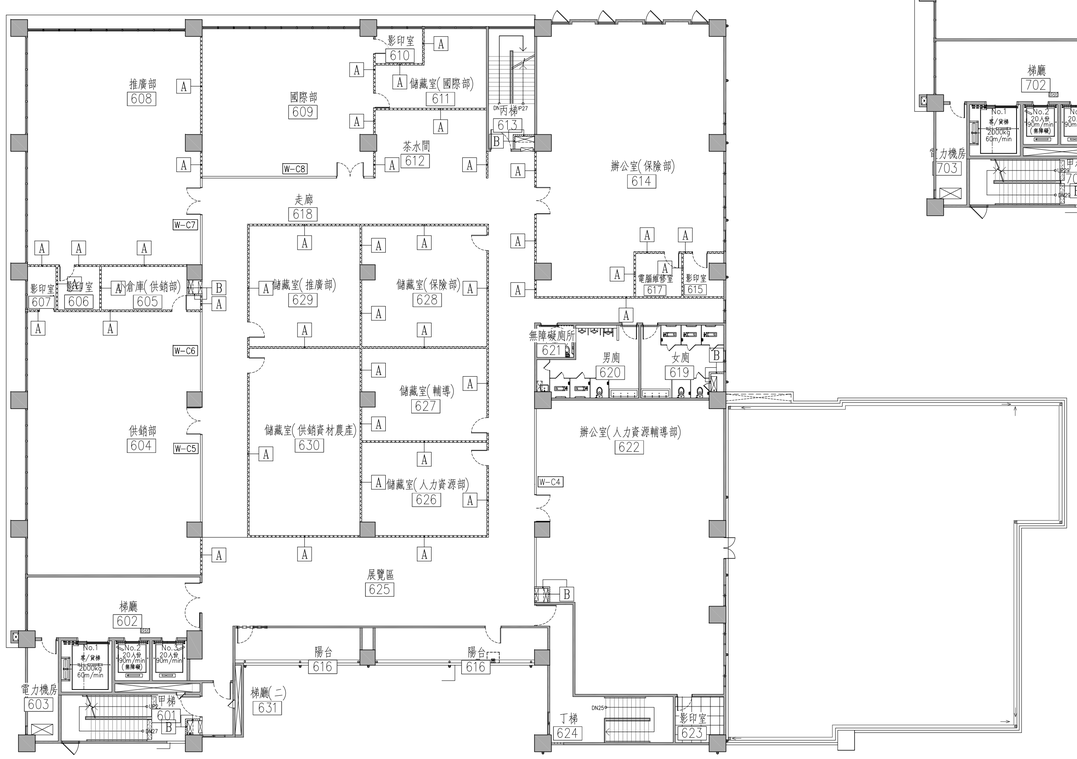

1 A8-05 陸層天花板平面圖
UNIT=cm
SCALE: A1= 1 :200
SCALE: A3= 1 :400

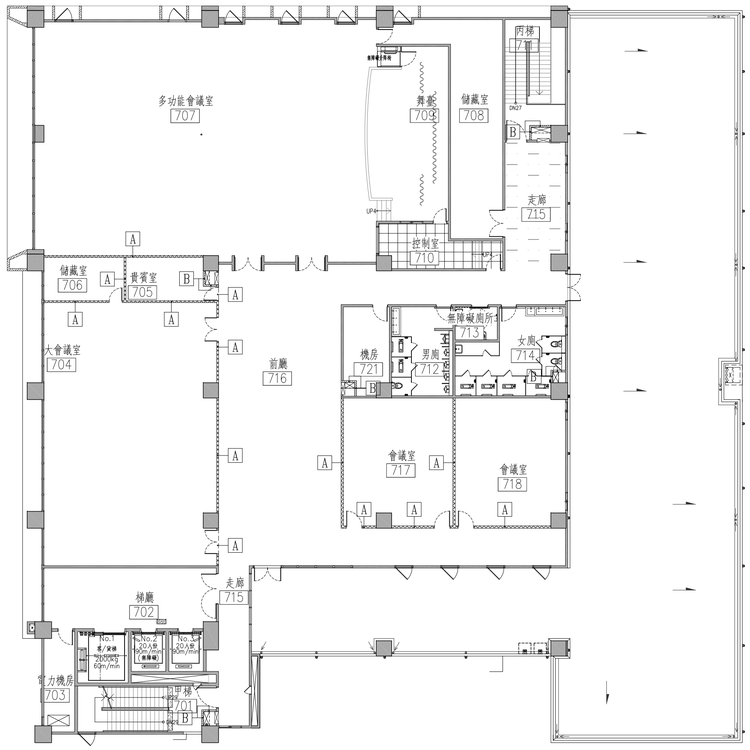

2 A8-05 柒層天花板平面圖
UNIT=cm
SCALE: A1= 1 :200
SCALE: A3= 1 :400

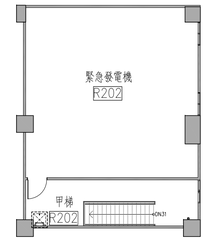

4 A8-05 屋突貳層天花板平面圖
UNIT=cm
SCALE: A1= 1 :200
SCALE: A3= 1 :400

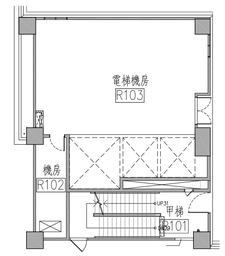

3 A8-05 屋突壹層天花板平面圖
UNIT=cm
SCALE: A1= 1 :200
SCALE: A3= 1 :400

工程業主 ：
中華民國農會
National Farmers'Association, R.O.C

工程名稱 ：
中華民國農會
總部大樓新建工程

圖名 ：
陸層、柒層、屋突壹層、
屋突貳層輕隔間平面圖

許育嘉聯合建築師事務所
Y.C.Hsu Architect and Associate Co.
T(04)2337-5151
F(04)2337-6651

繪圖		複核	
設計		核准	
初核		日期	112.05.09

圖號 12 / A12

建築師簽證