


① 輕隔間立面示意圖

② 單層雙面隔間牆

③ T型轉角示意圖

④ L型轉角示意圖

⑤ 隔間頂部處理示意圖

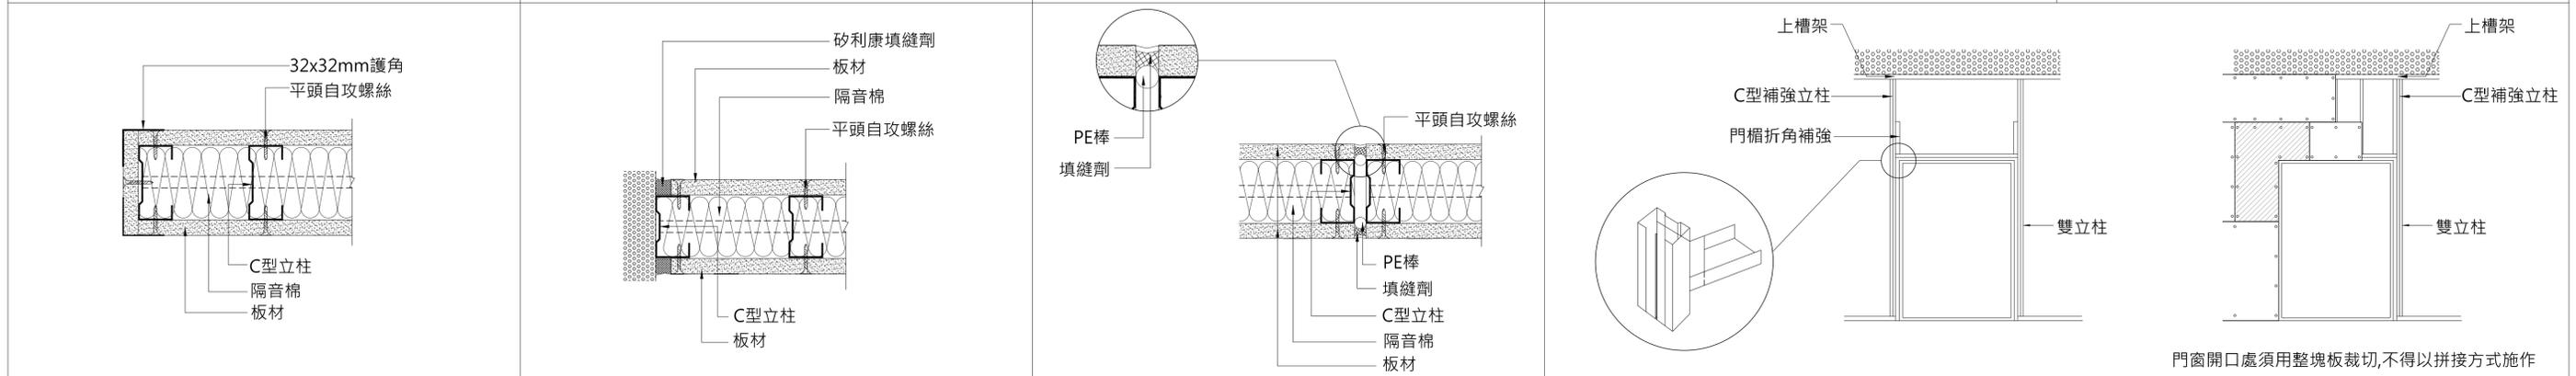


⑥ 終端收頭示意圖

⑦ 隔間終端處理示意圖

⑧ 牆面超過8米/伸縮縫隔間抗震處理示意圖

⑨ 門窗補強示意圖

門窗開口處須用整塊板裁切,不得以拼接方式施作

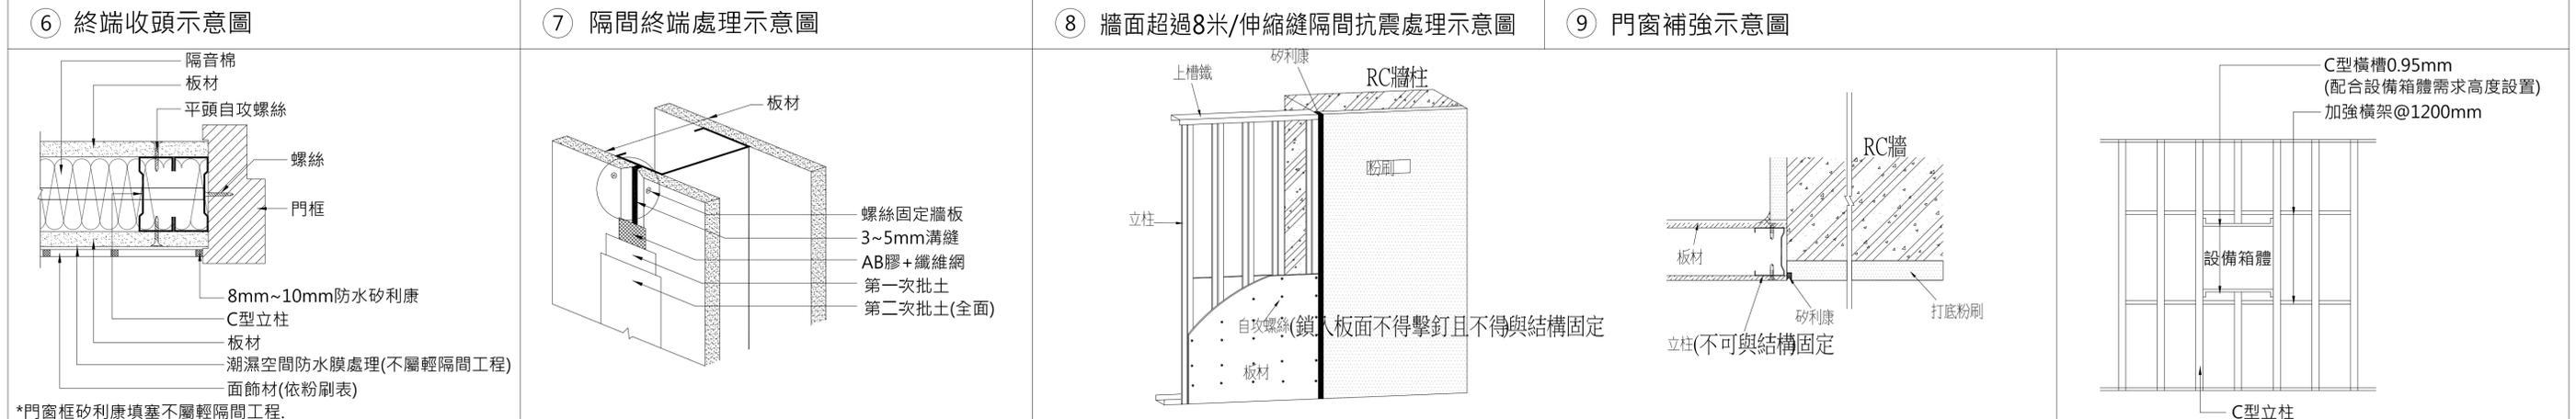


⑩ 門框邊貼合磁磚抗裂處理示意圖

⑪ 板與板接縫批土示意圖

⑫ 輕隔間與RC牆/柱相接

⑬ 消防箱補強槽架示意圖

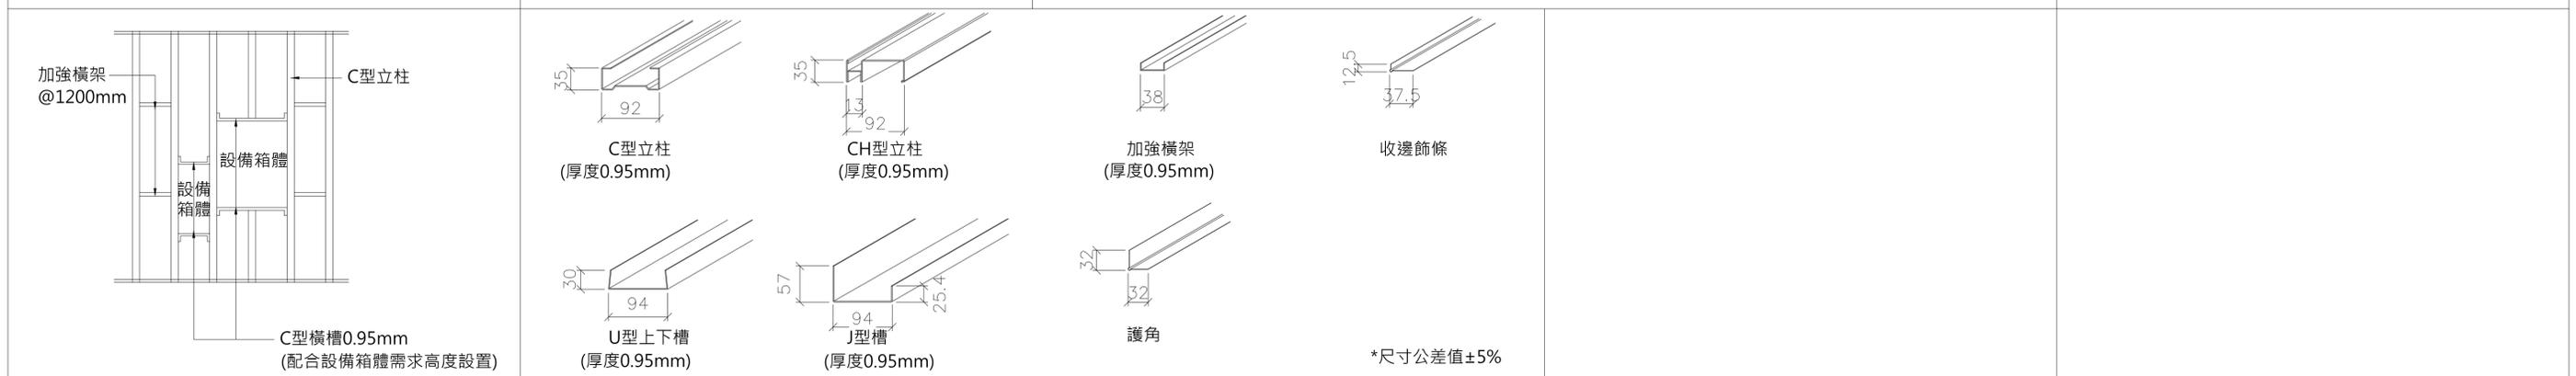

⑭ 弱電箱補強槽架示意圖

⑮ 骨架零件表

*尺寸公差值±5%