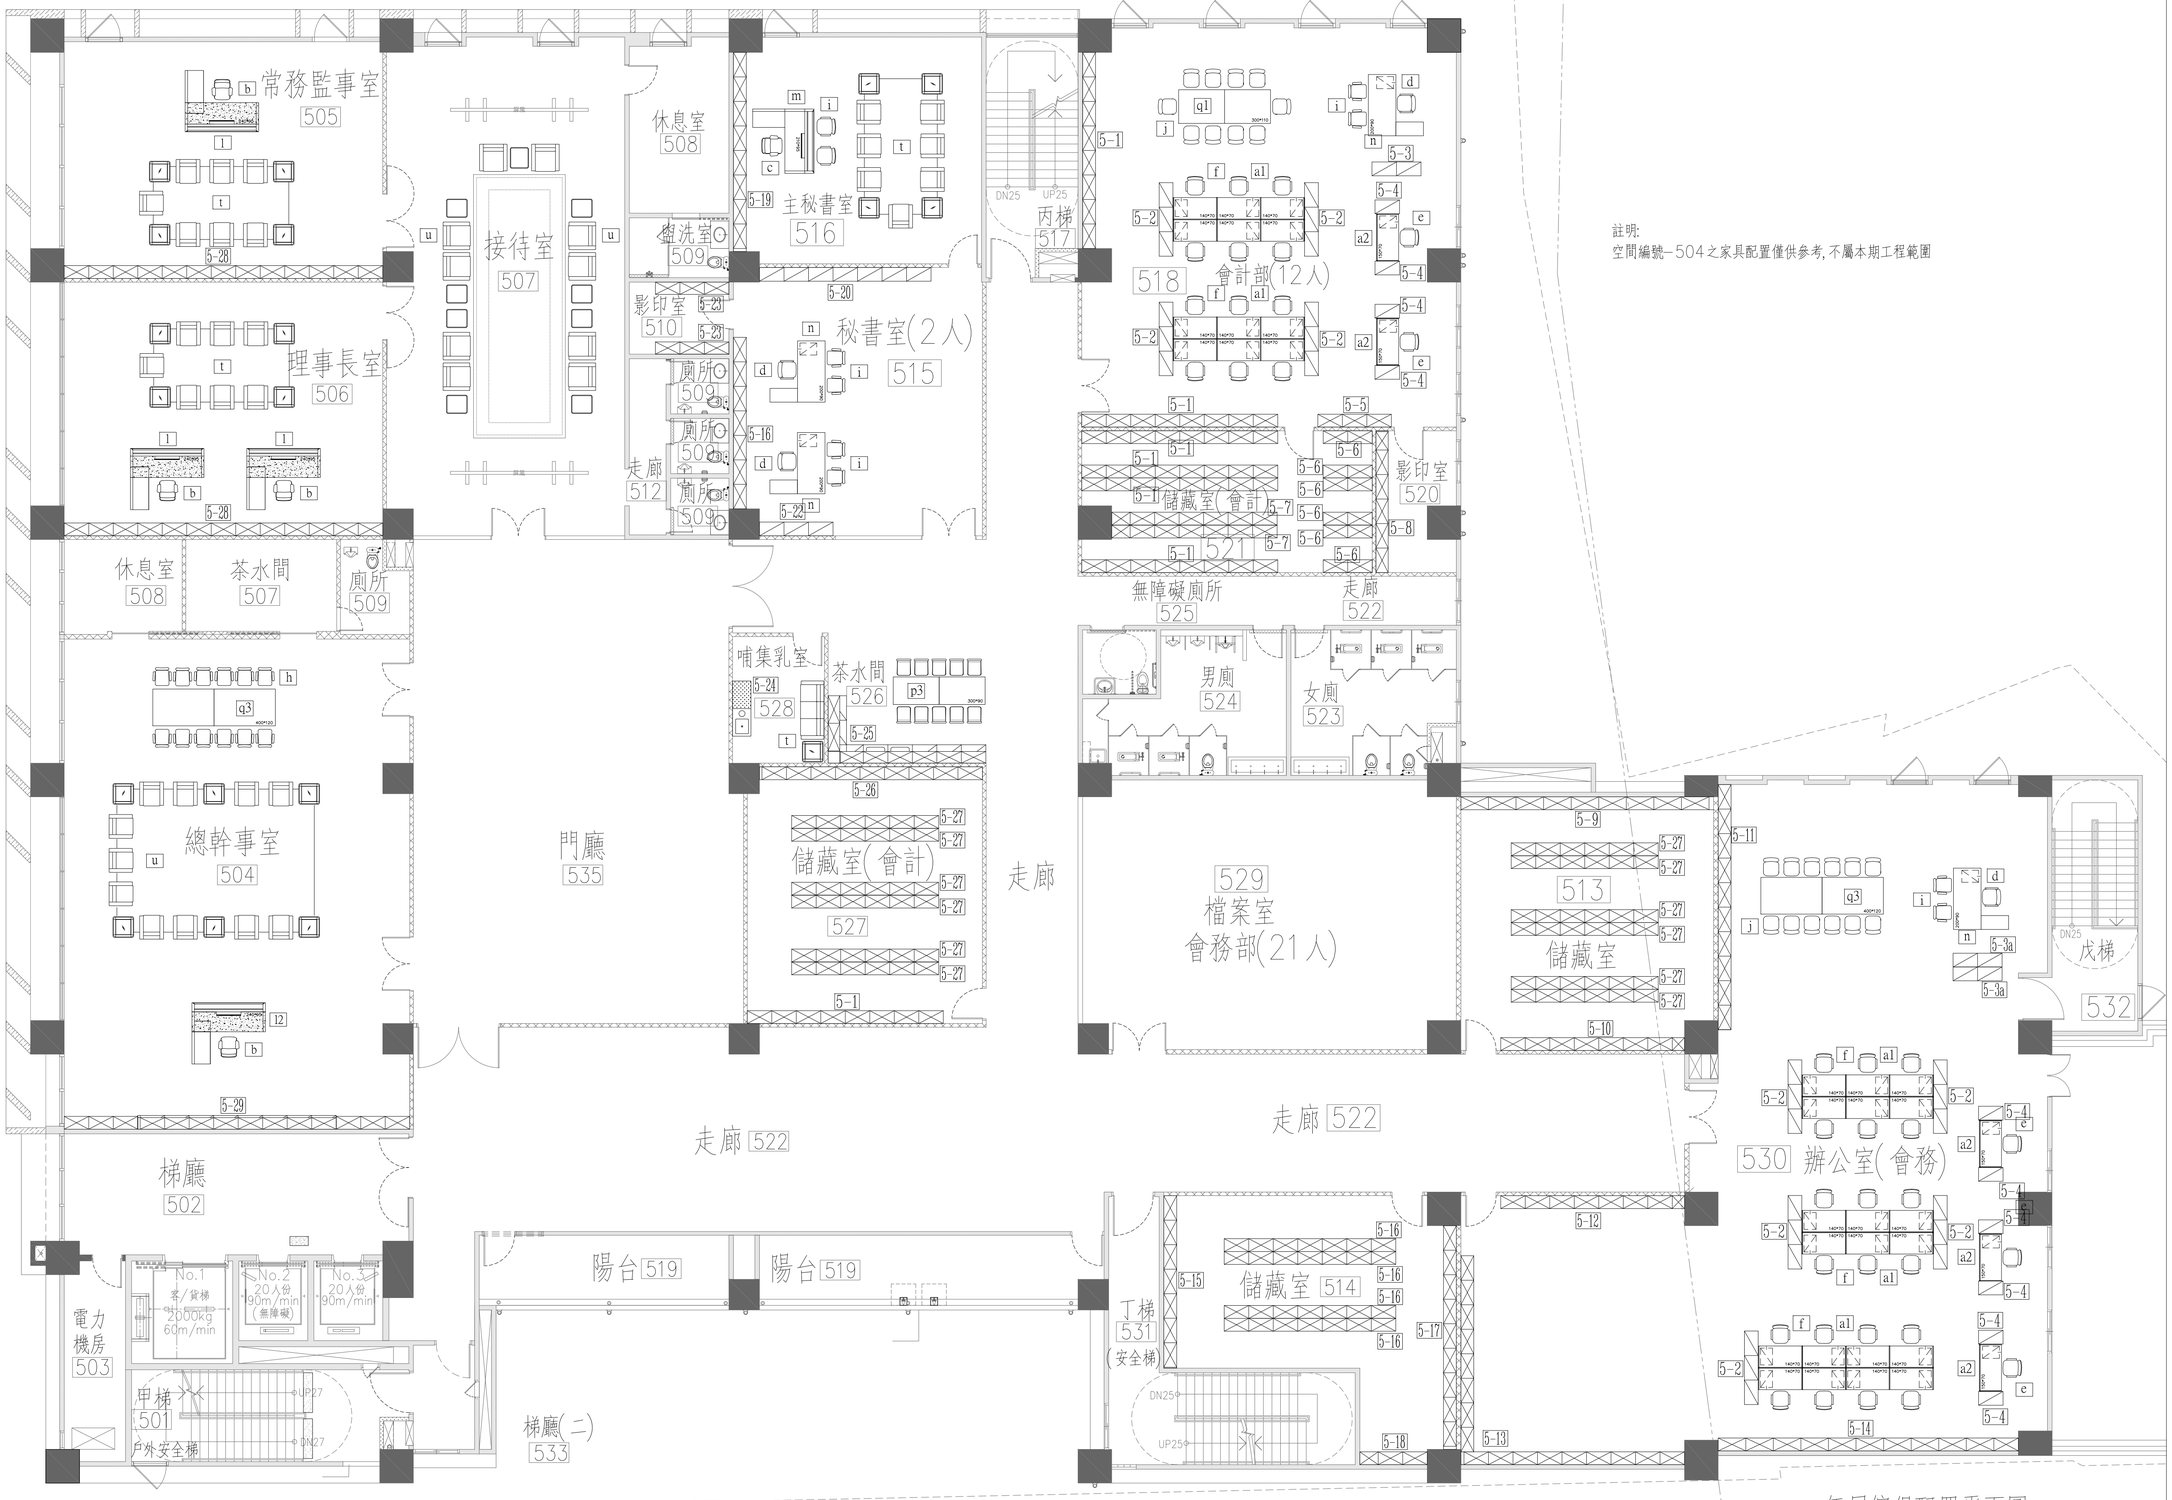

工程業主 ：
中華民國農會
National Farmers'Association, R.O.C

工程名稱 ：
中華民國農會
總部大樓新建工程

圖名 ：
伍層傢俱配置平面圖

許育嘉聯合建築師事務所 Y.C.Hsu Architect and Associate Co.			T(04)2337-5151 F(04)2337-6651	圖號	建築師簽證
繪圖	林美惠	複核		1 / A14	
設計		核准			
初核		日期	112.05.09		