


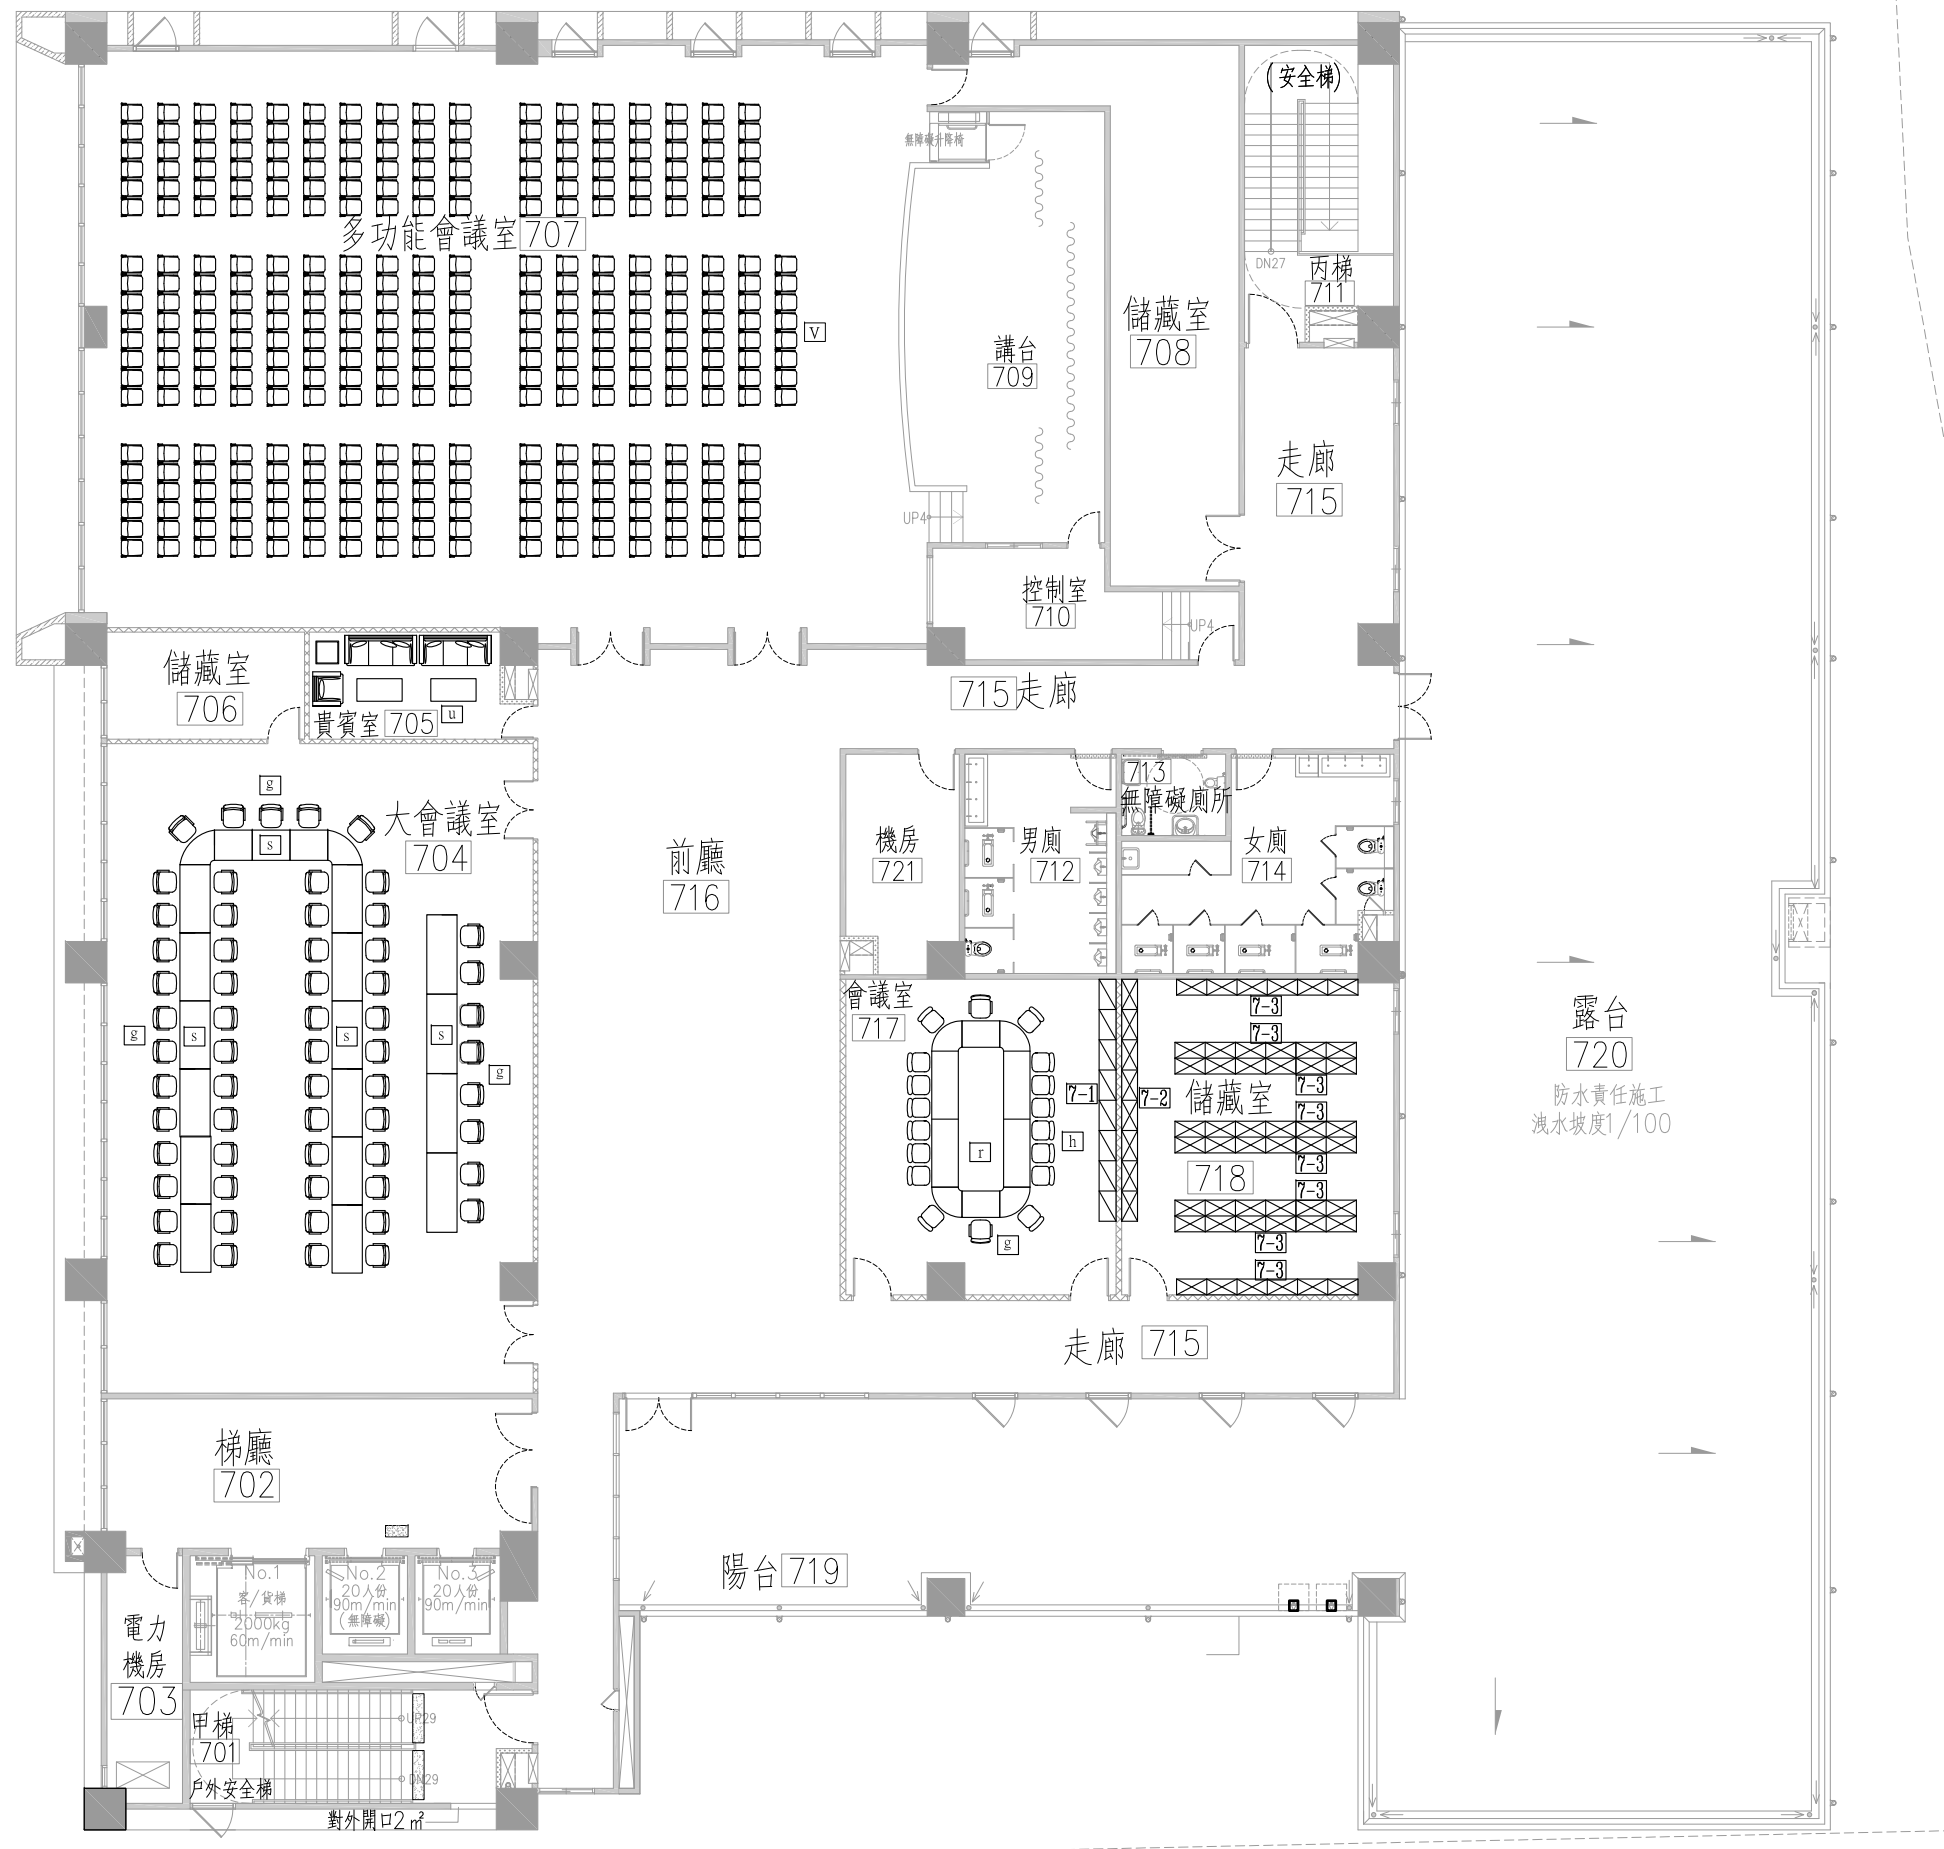

柒層傢俱配置平面圖

UNIT=cm SCALE: A1= 1 : 100
SCALE: A3= 1 : 200

工程業主：
中華民國農會
National Farmers' Association, R.O.C

工程名稱：
中華民國農會
總部大樓新建工程

圖名：
柒層傢俱配置平面圖

許育嘉聯合建築師事務所 Y.C.Hsu Architect and Associate Co.		T(04)2337-5151 F(04)2337-6651		圖號	
繪圖	林美惠	複核		3	
設計		核准		A14	
初核		日期	112.05.09		

建築師簽證