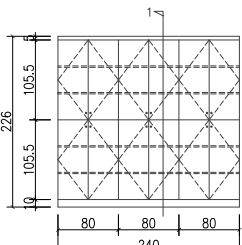
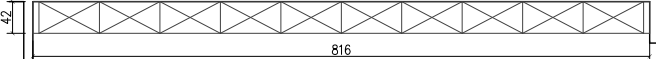
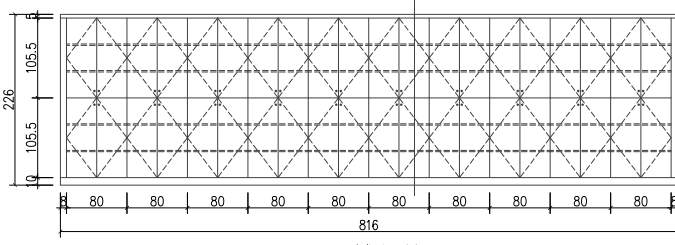
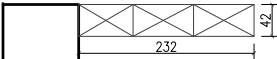
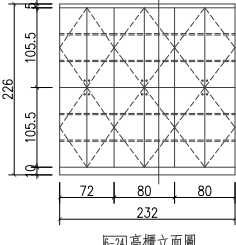
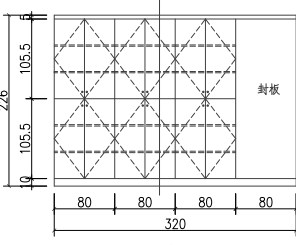
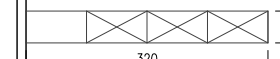
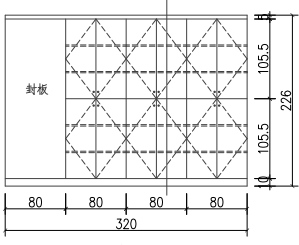
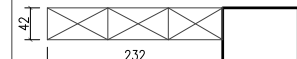
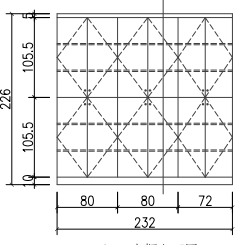
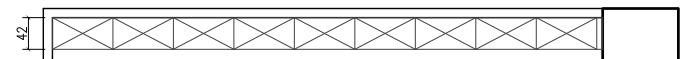
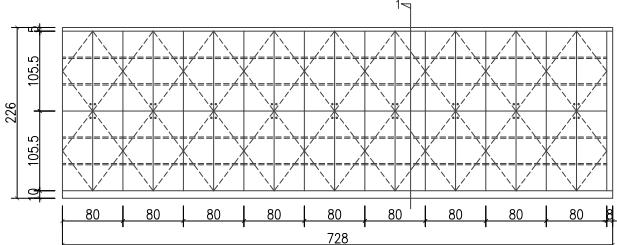
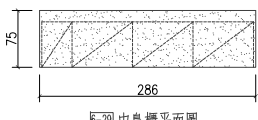
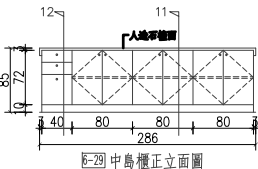
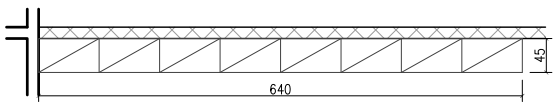
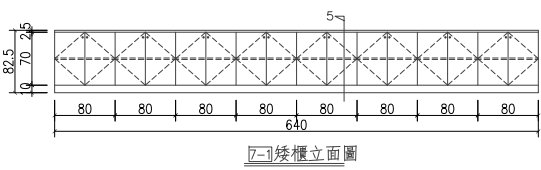
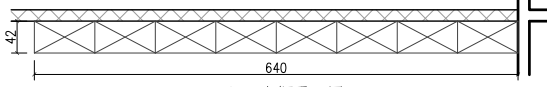
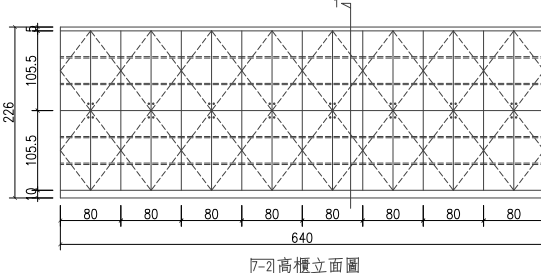
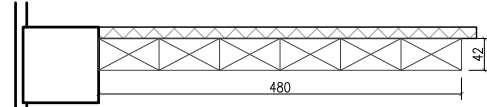
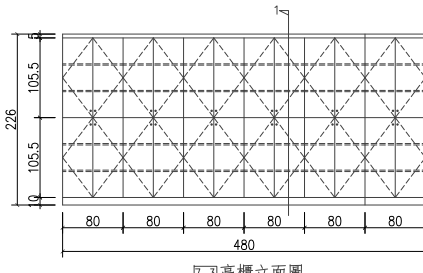
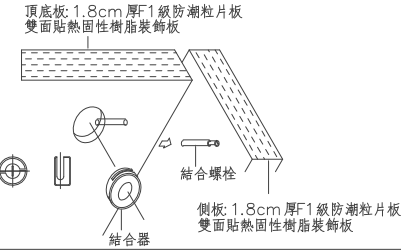
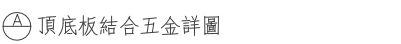
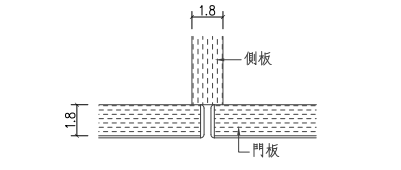
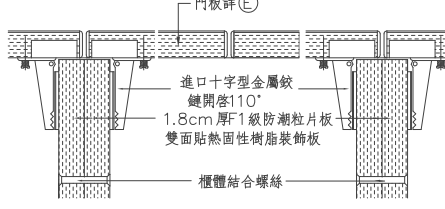
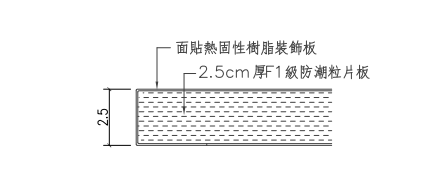
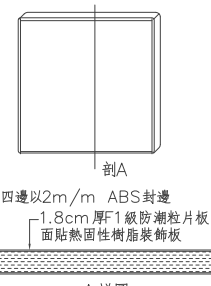
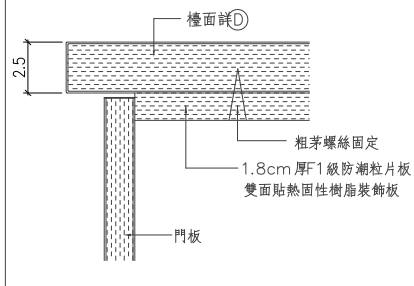
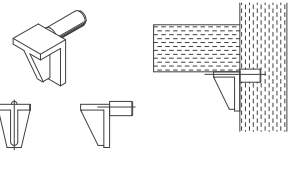
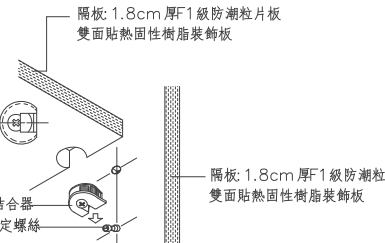
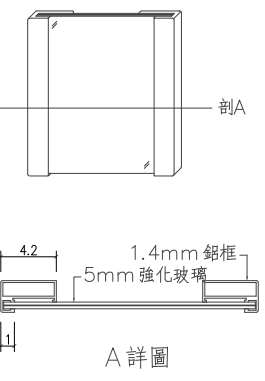
 E-22 高櫃平面圖  E-22 高櫃立面圖		 E-23 高櫃平面圖  E-23 高櫃立面圖		 E-24 高櫃平面圖  E-24 高櫃立面圖		 E-25 高櫃平面圖  E-25 高櫃立面圖		 E-26 高櫃平面圖  E-26 高櫃立面圖		 E-27 高櫃平面圖  E-27 高櫃立面圖		 E-28 高櫃平面圖  E-28 高櫃立面圖	
 E-29 中島櫃平面圖  E-29 中島櫃正立面圖  E-29 中島櫃背立面圖		 E-30 矮櫃平面圖  E-30 矮櫃立面圖		 E-31 高櫃平面圖  E-31 高櫃立面圖		 E-32 高櫃平面圖  E-32 高櫃立面圖		 頂底板: 1.8cm 厚F1 級防潮粒片板 雙面貼熱固性樹脂裝飾板  頂底板結合五金詳圖  收邊大樣詳圖		 門板詳⑤ 進口十字型金屬紋 鍵開啓110° 1.8cm 厚F1 級防潮粒片板 雙面貼熱固性樹脂裝飾板 櫃體結合螺絲  面貼熱固性樹脂裝飾板 2.5cm 厚F1 級防潮粒片板 樓面詳圖			
 剖A 四邊以2m/m ABS封邊 1.8cm 厚F1 級防潮粒片板 面貼熱固性樹脂裝飾板 A 詳圖		 樓面詳④ 粗芽螺絲固定 1.8cm 厚F1 級防潮粒片板 雙面貼熱固性樹脂裝飾板 門板		 隔板: 1.8cm 厚F1 級防潮粒片板 雙面貼熱固性樹脂裝飾板		 隔板: 1.8cm 厚F1 級防潮粒片板 雙面貼熱固性樹脂裝飾板 結合器 固定螺絲		 剖A 4.2 1.4mm 鋁框 5mm 強化玻璃 2.42 1 A 詳圖		規範說明: 1. 櫥櫃依圖示基準排列有空隙則以填縫板現場收邊或砂利康收邊處理 2. 施工前承包商需檢送樓面門板美耐板色卡五金、鉸鍊、把手實品樣品及施工平、立面圖，配置圖及施工大樣圖經設計監造單位審認方可施工安裝 3. 本工程F1 級防潮粒片板需符合CNS 2215 F1 級及CNS 11668 抗燃測試規範，其規範如下: a. 含水率: 9(%) 以下 b. 密度: 0.7(g/cm³) 以上 c. 甲醛釋出量: 0.3(mg/L) 以下 d. 吸水厚度膨脹率: 5(%) 以下 e. 木螺絲釘保持力: 750(N) 以上 f. 內聚強度: 0.58(N/mm²) 以上 g. 抗彎強度: 18(N/mm²) 以上 h. 抗彎彈性係數: 3180(N/mm²) 以上 i. 濕潤抗彎強度: 9(N/mm²) 以上 j. 熱阻值: 0.112(m²•k/w) 以上 k. 防火性: 餘燼時間: 0(sec); 餘煙時間: 0(sec); 炭化面積: 36(cm²) 以下 4. 本工程採用之熱固性樹脂裝飾粒片板，針對於以下菌種經24小時後，其抗菌值>2: 金黃色葡萄球菌、大腸桿菌、白色念珠菌、抗藥性金黃葡萄球菌 5. 本工程熱固性樹脂裝飾粒片板需符合CNS 11366 規範 6. 本工程所用之環保粒片板，需檢附行政院環保署認證之環保標章證明內政部綠建材標章證明 7. 本工程得標廠商需提供圖說所述之相關文件; 測試報告(公立機構測報)、五金大樣、色板等供業主或設計單位查核, 經核可後, 方得施工; 施工中若監造單位或業主對其用料有任何疑問時, 監造單位或業主有權會同業主、監造單位、得標廠商現場取樣, 經公立認證單位或公立學術單位驗測 8. 本工程樓面採厚12mm 以上之可研磨透心人造石板材, 完工後需附原廠出廠證明 9. 責任施工廠商需檢附板材相關證明文件與出廠證明 10. 本工程需符合內政部營建署建築物室內裝修設計施工技術人員證書合格之廠商責任施工 11. 依現場尺寸, 水電設備整合施作。			
工程業主： 中華民國農會 National Farmers' Association, R.O.C		工程名稱： 中華民國農會 總部大樓新建工程		圖名： 櫥櫃平立面詳圖(四) 櫥櫃施工大樣詳圖		圖號： 6 A14		許育嘉聯合建築師事務所 Y.C.Hsu Architect and Associate Co. T(04)2337-5151 F(04)2337-6651		繪圖 黃彥堯 設計 核准 初核 日期 112.05.09		建築師簽證	