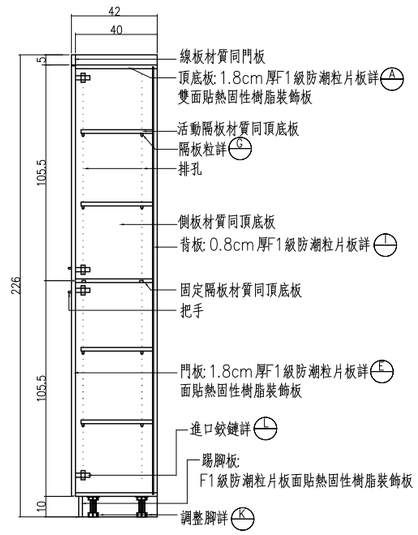

1 剖面圖

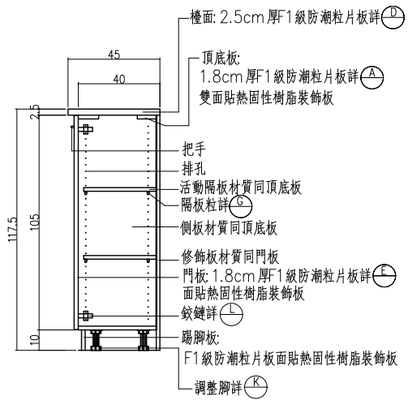

2 剖面圖

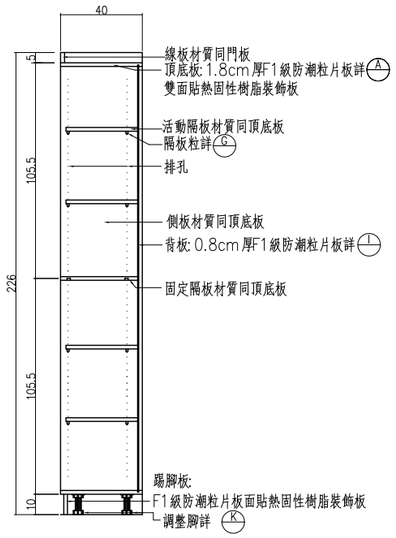

3 剖面圖

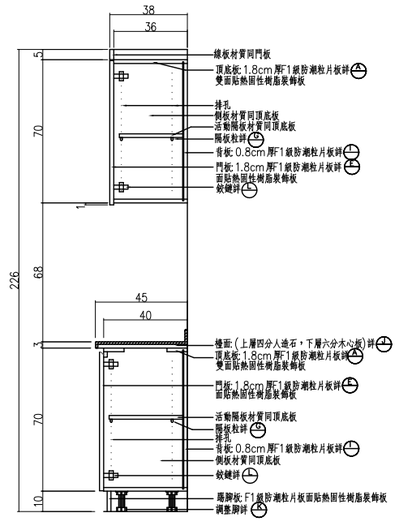

13 剖面圖

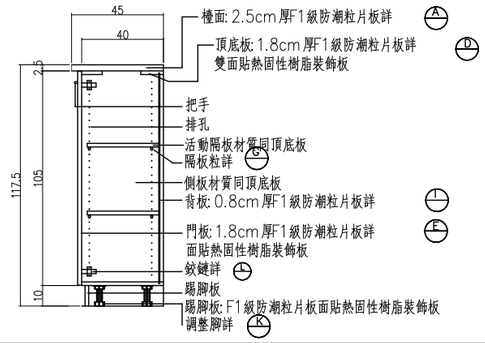

4 剖面圖

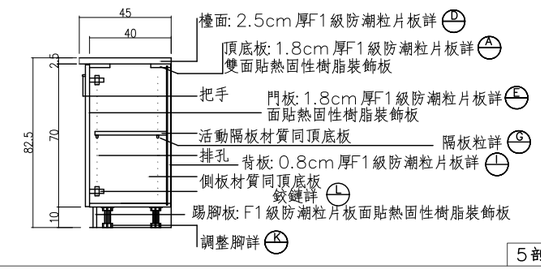

5 剖面圖

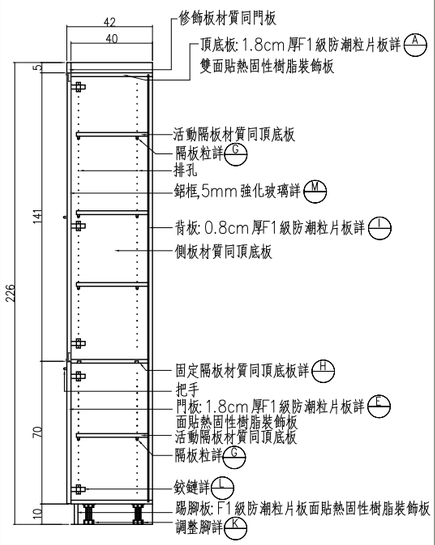

6 剖面圖

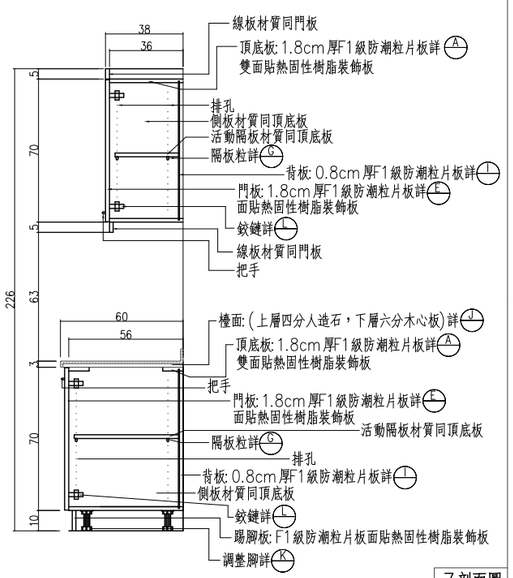

7 剖面圖

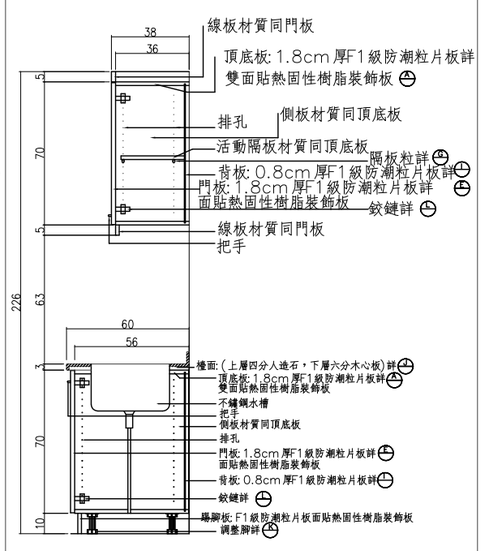

8 剖面圖

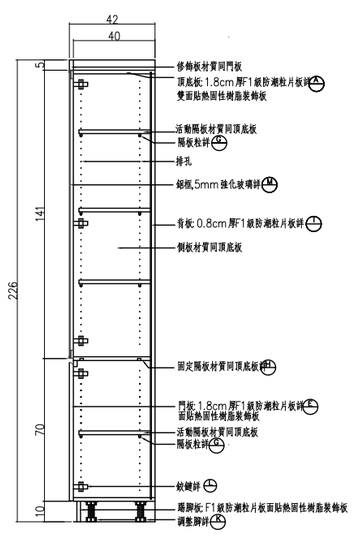

14 剖面圖

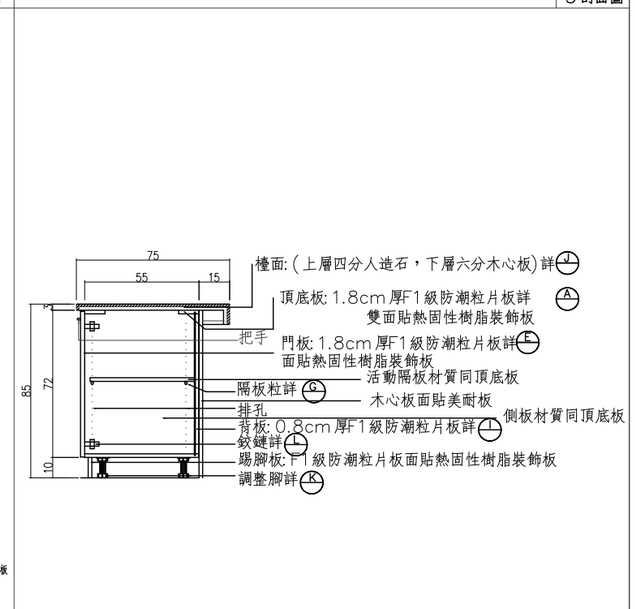

11 剖面圖

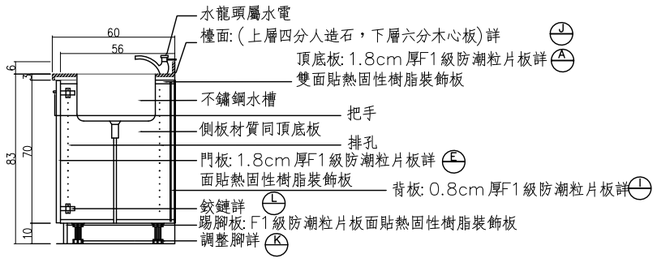

9 剖面圖

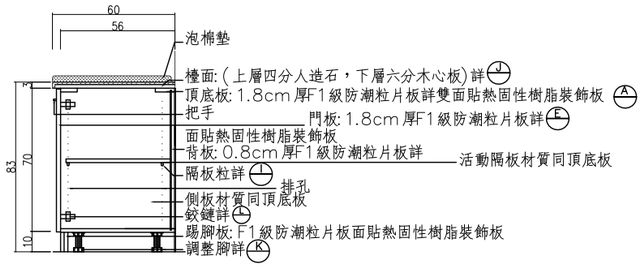

10 剖面圖

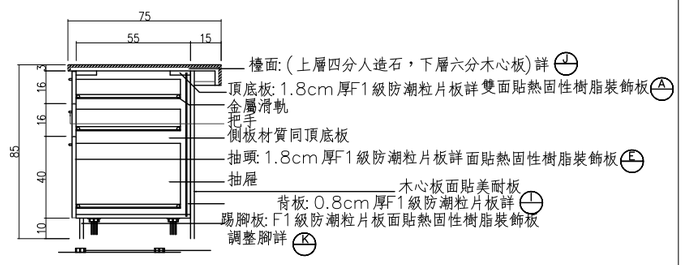

12 剖面圖

工程業主 ：

中華民國農會
National Farmers'Association, R.O.C

工程名稱 ：

中華民國農會
總部大樓新建工程

圖名 ：

櫥櫃剖面詳圖

許育嘉聯合建築師事務所
Y.C.Hsu Architect and Associate Co.
T(04)2337-5151
F(04)2337-6651

				圖號		建築師簽證
繪圖	林美惠	複核		9 / A14		
設計		核准				
初核		日期	112.05.09			