
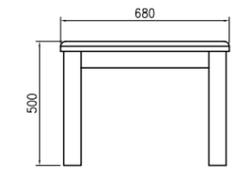
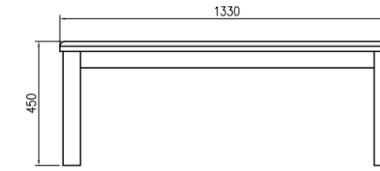
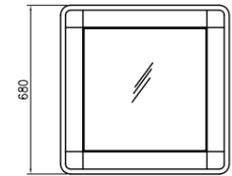
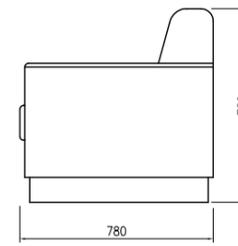
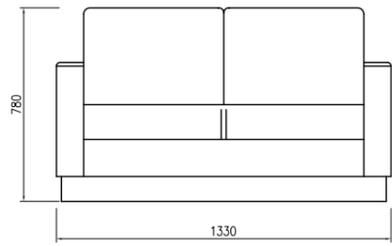
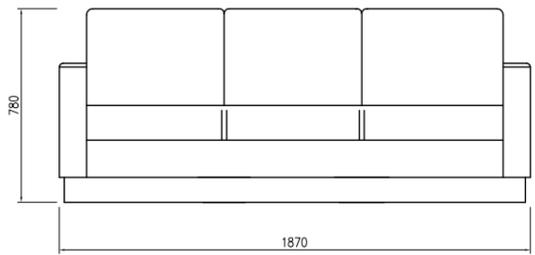


品名	材質說明
內架	進口柳安木加角材補強
扶手	以進口實木優劑坦漆塗裝
泡棉	以高密度複合式泡棉
表面	透氣皮製作
底座	以橡皮底帶縱橫交叉

品名	材質說明
桌面框	採高級進口實木製成
桌腳	採高級進口實木製成
油漆	表面經高級塗裝處理
玻璃	採厚8m/m褐色玻璃

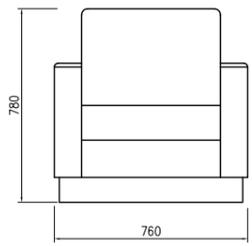

一人沙發示意圖

三人沙發示意圖



二人沙發示意圖

沙發側示意圖

大茶几示意圖

小茶几示意圖

☐ 沙發/茶几示意圖





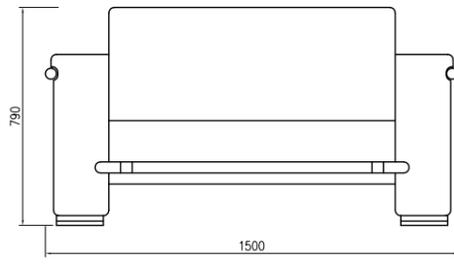
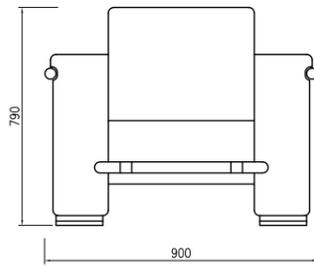


品名	材質說明
1 木架	採進口實木裁切成型，加角材補強
2 泡棉	採用複合式高密度泡棉，外覆絲棉
3 鋼管	採40mm直徑，不鏽鋼亮面處理
4 表面	可採透氣皮製作

品名	材質說明
1 桌板	T=60MM, 採面六分, 底四分厚之A級夾板 中間每隔10~15CM夾板角補強, 表面 桃木薄皮, 表面採胡桃木皮 10.6mm 胡桃實木封邊, 優利坦漆塗裝.
2 框架桌腳	採用50mm直徑不鏽鋼圓管, 表面拋光處理

一人沙發示意圖

二人沙發示意圖

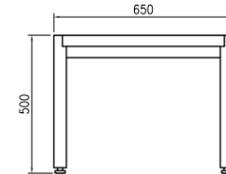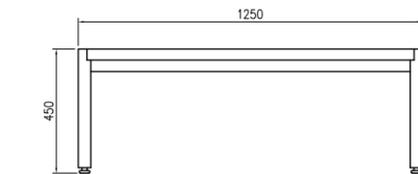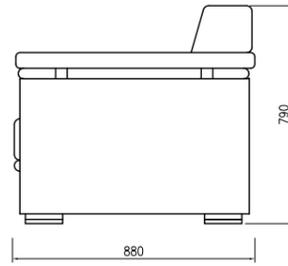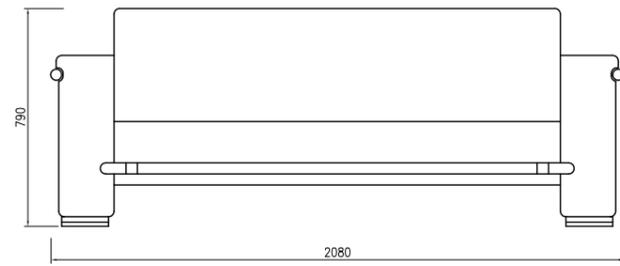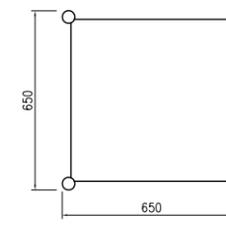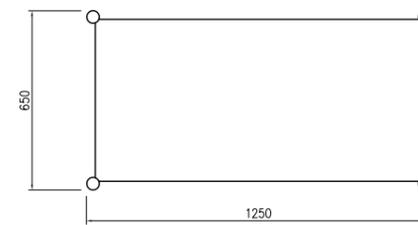

三人沙發示意圖

側面沙發示意圖

大茶几示意圖

小茶几示意圖

☐ 沙發/茶几示意圖

工程業主：  
 中華民國農會  
 National Farmers' Association, R.O.C

工程名稱：  
 中華民國農會  
 總部大樓新建工程

圖名：  
 辦公傢俱詳圖(五)

許育嘉聯合建築師事務所 Y.C.Hsu Architect and Associate Co.		T(04)2337-5151 F(04)2337-6651	圖號
繪圖	林美惠	複核	14 A14
設計		核准	
初核		日期	
		112.05.09	

建築師簽證