



多功能會議室 E7RA 單線圖

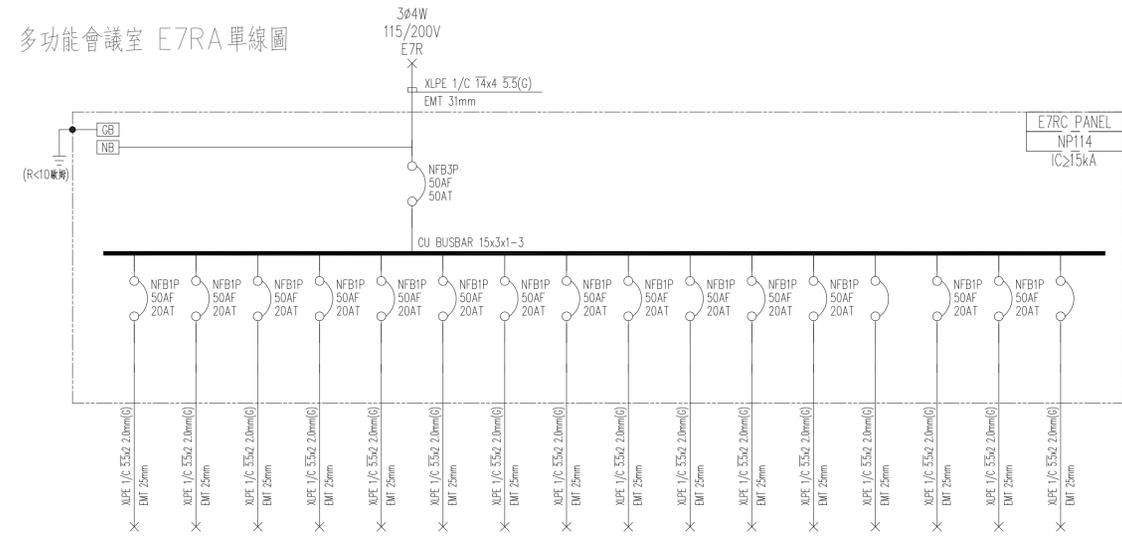


CKT NO.	1	2	3	4	5	6	7	8	9	10	11	12	13	14	15	16	TOTAL
CAPACITY(VA)	1500	1500	1500	1500	1500	1500	1500	1500			1200	1200	1200	1200	1200	1200	
CURRENT(A)																	
LOAD(VA)	R																
	S																
	T																
LOAD NAME	插座 180VA 會議廳右後牆面	插座 180VA 會議廳左後牆面	插座 180VA 會議廳 前牆面	插座 180VA 候客室 小辦公室	插座 180VAx2 會議廳 會議桌前	會議廳 會議桌前	電視 電子看板	前牆電視 電子看板	投影機及布幕 空吊桿	舞台 攝影機 (非監視器)	音控室 視聽-音響	音控室 視聽-擴大機	音控室 視聽-燈控	SPARE	SPARE	SPARE	L: kVA

多功能會議室 E7RB 單線圖

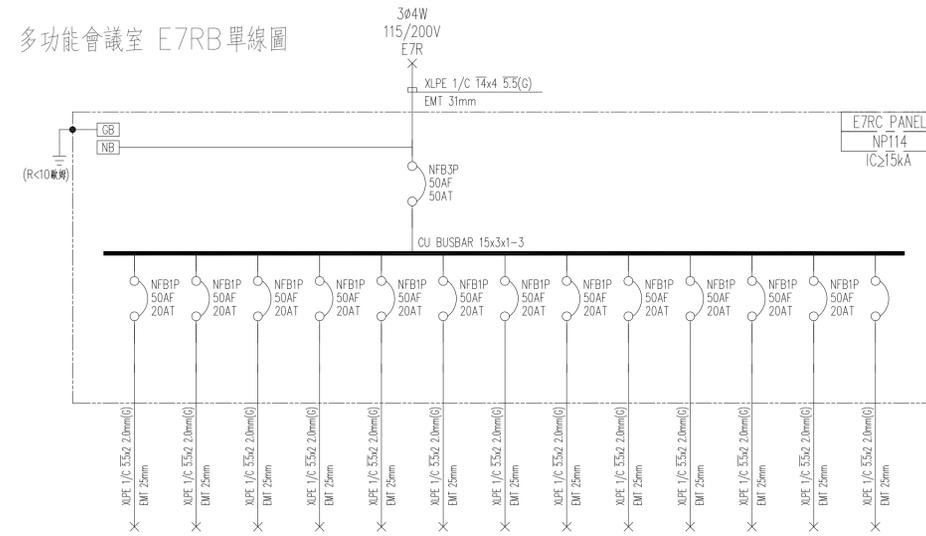

CKT NO.	1	2	3	4	5	6	7	8	9	10	11	12	TOTAL
CAPACITY(VA)	1500	1500	1500	1500	1500	1500	1500	1500			1200	1200	
CURRENT(A)													
LOAD(VA)	R												
	S												
	T												
LOAD NAME	會議廳右後牆面	會議廳左前牆面	會議廳 會議桌前	會議廳 會議桌前	視訊 攝影機 (非監視器)	投影機及布幕 空吊桿	電視 電子看板	音控室 視聽-音響	音控室 視聽-擴大機	音控室 視聽-燈控	SPARE	SPARE	L: kVA

多功能會議室 E7RC 單線圖

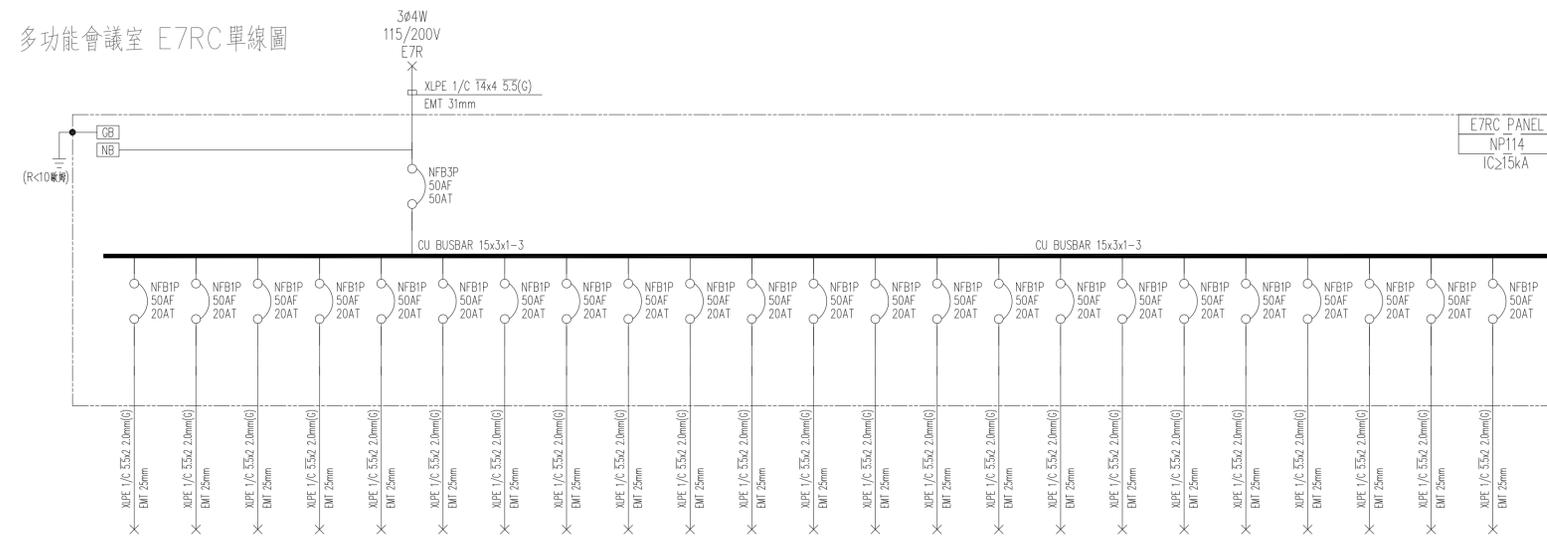

CKT NO.	1	2	3	4	5	6	7	8	9	10	11	12	13	14	15	16	17	18	19	20	21	22	23	TOTAL	
CAPACITY(VA)	1500	1500	1500	1500	1500	1500	1500	1500					1200	1200	180	360	400	1200	500	750	1000	800	800	1200	500
CURRENT(A)																									
LOAD(VA)	R																								
	S																								
	T																								
LOAD NAME	插座 180VA 會議廳左後牆面	插座 180VA 會議廳左後牆面	插座 180VA 會議廳左後牆面	插座 180VA 會議廳 大門口	插座 180VAx2 會議廳 舞台後側	會議廳 舞台後側	會議廳 舞台前側	會議廳 儲藏室	會議廳 儲藏室	SPARE	SPARE	音控室 視聽-音響	L: kVA												

各會議室空間AC110V插座配置單線圖

工程業主：

中華民國農會
 National Farmers' Association, R.O.C.

工程名稱：
中華民國農會
 總部大樓新建工程

圖名：
 各會議室插座配置單線圖

許育嘉聯合建築師事務所 Y.C.Hsu Architect and Associate Co.		T(04)2337-5151 F(04)2337-6651	
繪圖	複核	5	
設計	核准	A15	
初核	日期	112.05.09	

建築師簽證