樓別	粉刷表																			
	壹層																			
空間編號	101	102	103	104	105	106	107	108	109	110	111	112	113	114	115	116	117	118	119	120
空間名稱	甲梯	梯廳(一)	風除室	乙梯	丙梯	汽車坡道	女廁	無障礙廁所	男廁	農產品零售市場	走廊	戊梯	丁梯	電力機房	中控室	陽台	農特產品展覽場	商場	電扶梯間	機車停車空間
部位																				
地坪	F4	F6	F11	F4	F4	F10	F5	F5	F5	F2	F2	F4	F4	F3	F3	F12/F13	F2	F2	F6	F3
牆面	W1	W5	W5	W1	W1	W1	W3	W3	W3	W1	W6	W1	W1	W1	W1	WX	W1	W1	W5	W1
平頂	C1	C9	C5	C1	C1	C1	C5	C5	C5	C1	C1	C1	C1	C1	C1	C2	C1	C1	C1	C1
踢腳	B1	BX	BX	B1	B1	B2	BX	BX	BX	B1	B1	B1	B1	B1	B1	BX	B1	B1	BX	B1
備註																				

圖例

輕隔間牆TYPE另詳圖號(A12-8-A12-12)　表 RC牆

表 單層雙面矽酸鈣板隔間牆(內襯)(具一小時防火時效)

表 單層雙面纖維水泥板管道間隔間牆(具一小時防火時)

表 單層單面纖維水泥板複壁牆(具一小時防火時)

表 單層雙面纖維水泥板及矽酸鈣板隔間牆(單面防水膜(具一小時防火時)　表 EPS造型包板

表 門 60AF — 60A表具一小時防火時效及一小時阻熱性 / F表具遮煙性能

表 門 60BF — 60B表具一小時防火時效 / F表具遮煙性能

表 門 60B — 60B表具一小時防火時效

表 門　表 窗　表高帽落水頭

表 陰井(附鑄鐵填蓋板)　表 防撞條

表 排水管　表 車輪檔

表排水明溝加蓋　表排水溝洩水方向

備註:

排水暗溝　另詳圖A10-1-1
排水暗管　另詳圖A10-1-2
排水溝加蓋　另詳圖A10-1-5
陰井　另詳圖A10-1-6
截水溝　另詳圖A10-1-7
壁掛式扶手A　另詳圖A10-2-5
壁掛式扶手A1　另詳圖A10-2-5
立式扶手B　另詳圖A10-2-6
立式扶手C　另詳圖A10-2-7
欄杆D　另詳圖A10-2-8
欄杆E　另詳圖A10-2-9

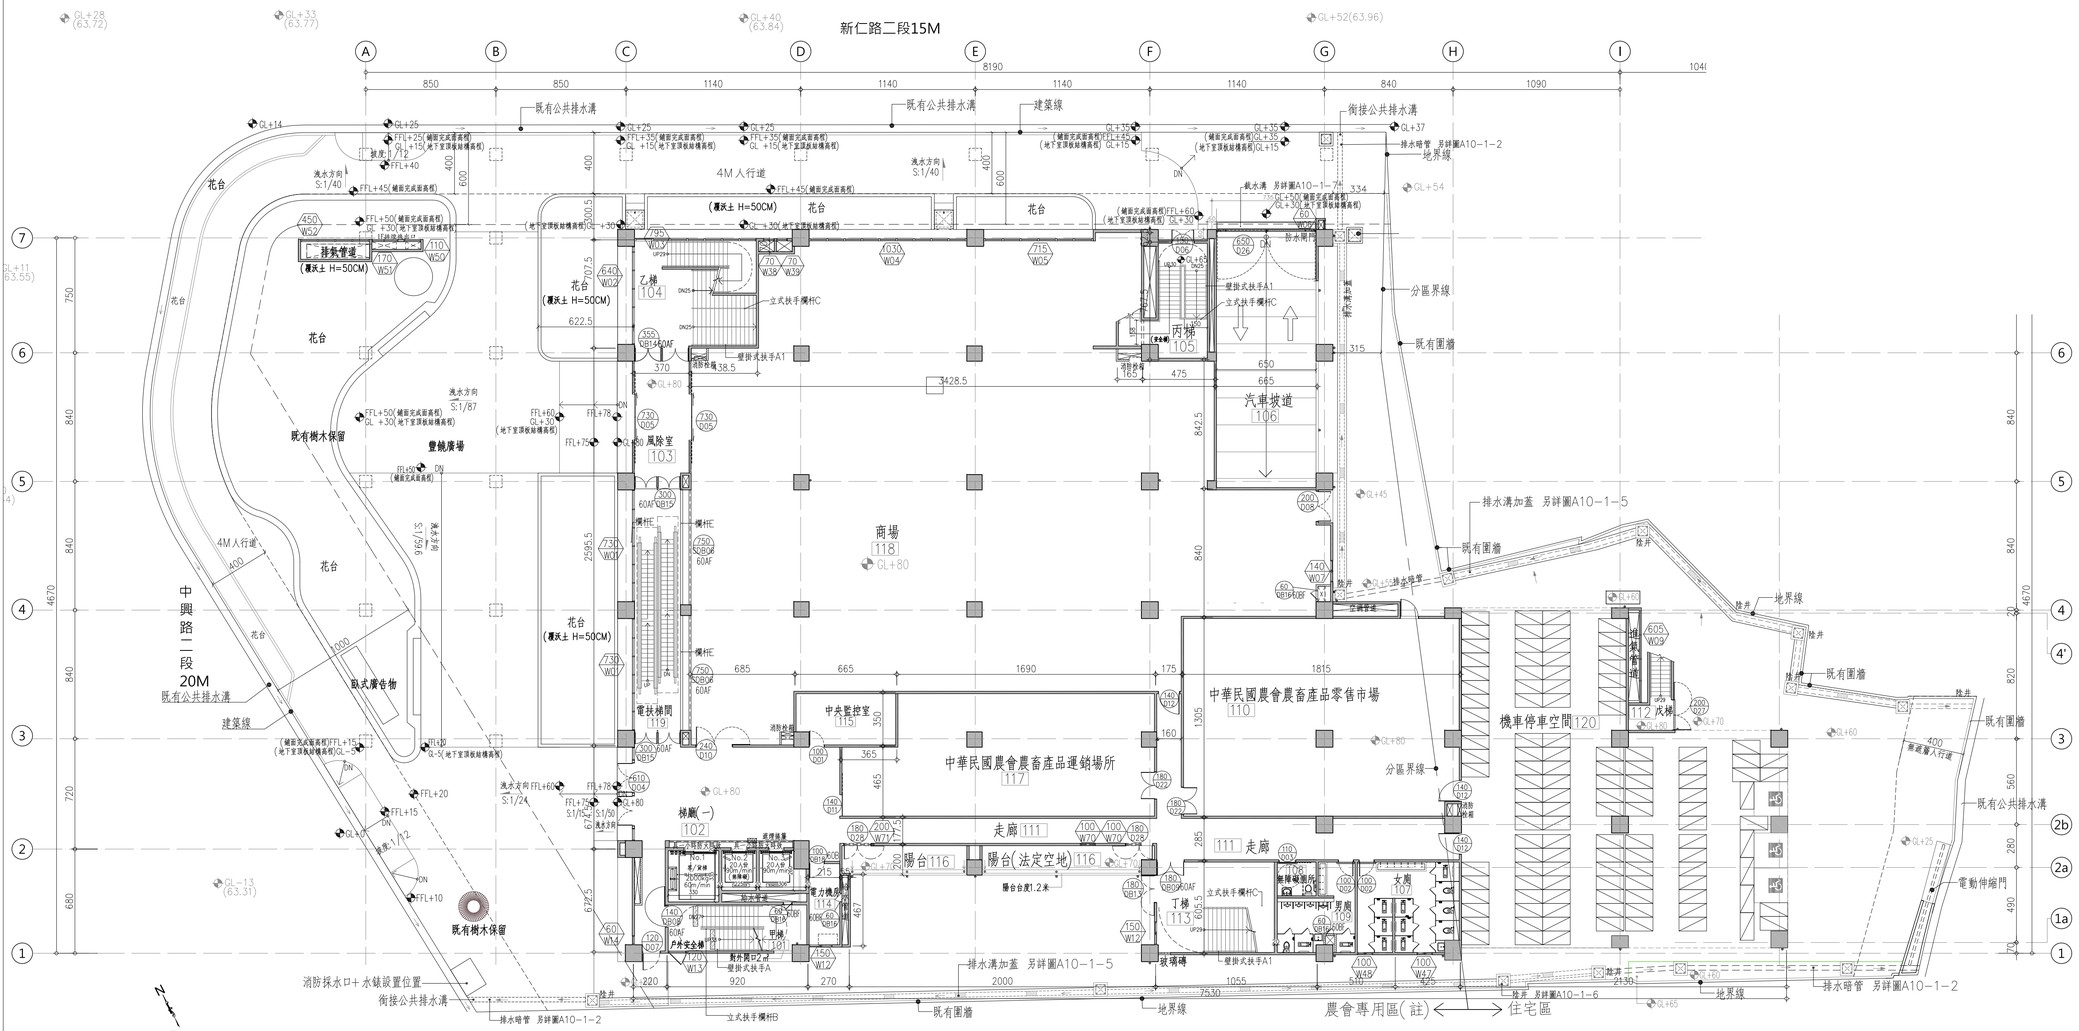

1 / A2-4　壹層平面圖

UNIT=cm　SCALE: A1= 1 :200　SCALE: A3= 1 :400

工程業主：	工程名稱：	圖名：	許育嘉聯合建築師事務所 Y.C.Hsu Architect and Associate Co. T(04)2337-5151 F(04)2337-6651	圖號	建築師簽證
中華民國農會 National Farmers'Association, R.O.C	中華民國農會總部大樓新建工程		繪圖：陳瑋至、許筑琳、陳虹羽　複核： 設計：　核准： 初核：　日期：112.05.09	4 / A2	