


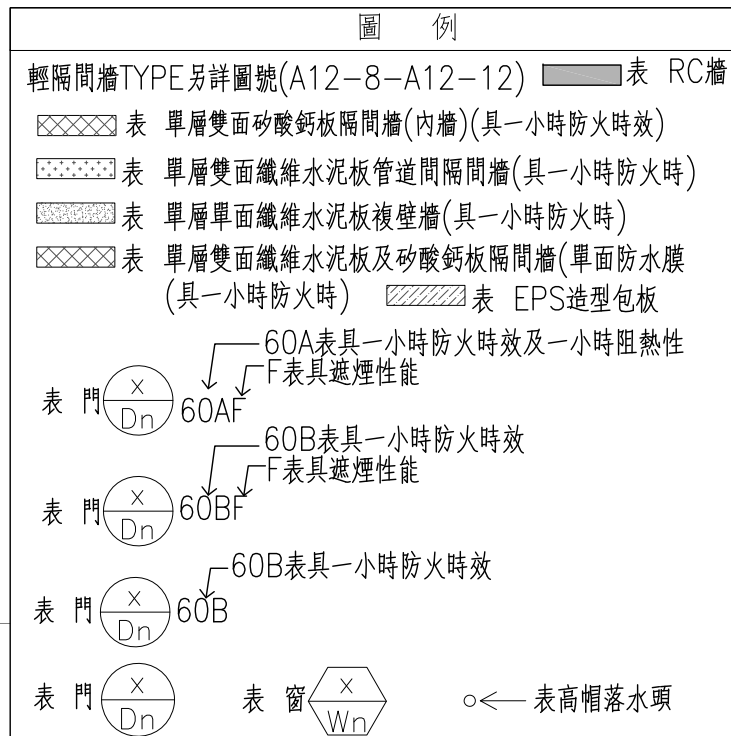

材 料 表	
編號	F 地坪 材 質
F1	聚脲耐滑止滑面耐磨地坪
F2	1.3水泥砂漿打底粉光
F3	Epoxy耐磨地坪
F4	橡膠地磚
F5	防水板(150cm) 地坪: 2防水水泥砂漿打底+20x50x1cm 仿清水磚石英磚
F6	灰色白色半拋晶面磨化地坪
F7	1.3水泥砂漿打底+45x90x1cm 半拋石英磚(仿石材紋路)
F8	防水板+PC實殼(含鑲嵌縫隙)+1.3水泥砂漿打底+PS隔層磚+0.25x4.8+8cm
F9	無縫瓷片覆蓋土: 1.2防水水泥砂漿+10x10石英磚(水磨)
F10	1.3水泥砂漿打底+1.導通專用磚10x10x1cm(=1.23mm)
F11	耐刮止滑地墊
F12	1.3水泥砂漿打底+ 磨石子地磚(止滑面)45x45x2+cm
F13	1.3水泥砂漿打底+ 30x30x1cm 仿花崗岩止滑石英磚
F14	防水板+6cmPC保護層
F15	1.2防水水泥砂漿打底+ 30x30x1cm 止滑石英磚
F16	PVC無縫地氈+上層10cm(耐酸鹼)
F17	耐磨實木地板
FX	國外雜貨社

編號	W 牆面
	材質
W1	內牆1: 3水泥砂漿打底粉光+水性乳膠漆(色另訂)(綠建材)
W2	內牆批土+水性乳膠漆(輕隔間部份)(色另訂)(綠建材)
W3	內牆1: 2防水水泥砂漿打底+20x50x3cm 仿清水模石磚
W4	無毒防水處理+1: 2防水水泥砂漿+10x10石磚(水箱)
W5	大理石光面H=3 cm(乾工,不植土)
W6	1: 3水泥砂漿打底粉光+水性水泥漆(戶外型)(綠建材)
WX	同外牆材質
WN	另詳室內裝修圖說

C. 平頂	
編號	材質
C1	批土磨平+水性乳膠漆 (綠建材)
C2	批土磨平+水性乳膠漆/外型) (綠建材)
C3	明架岩棉板吸音天花板 (綠建材)/(阻燃一級)
C4	明架冲孔吸音天花板 (綠建材)/(阻燃一級)
C5	長條鋁板天花 (不燃材料)
C6	暗架鋁網石棉板天花 (綠建材)/(阻燃一級)
C7	暗架岩棉板吸音天花板 (綠建材)/(阻燃一級)
C8	暗架岩棉板吸音天花板+層板 (綠建材)/(阻燃一級)
C9	金屬網降板天花 (不燃材料)
C10	鋁蜂窩板天花 (不燃材料)
C11	金屬網降板天花 (不燃材料)
C12	暗架冲孔吸音天花板 (不燃材料)
C13	暗架木紋冲孔吸音天花板 (綠建材)/(阻燃一級)
C14	暗架造型岩棉吸音天花板+層板 (綠建材)/(阻燃一級)
C15	暗架冲孔吸音天花板+層板 (綠建材)/(阻燃一級)
C16	暗架互條紋岩棉吸音天花板+層板 (綠建材)/(阻燃一級)
C17	暗架互條紋岩棉吸音天花板 (綠建材)/(阻燃一級)
C18	噴理保潔
CX	同外牆材質

B 踢脚	
編號	材 質
B1	1:3水泥砂浆打底粉光+ 深色油漆 H=10cm
B2	1:3水泥砂浆打底粉光+ 油漆 H=110cm
BX	同牆面材質

E 立面材質	
編號	材 質
E1	灰白色條花崗石(乾式背撐工法)
E2	灰色條花崗石(乾式背撐工法)
E3	高爾候面漆
E4	1:3水泥砂漿打底+貼45*95磚(白色)
E5	1:3水泥砂漿打底+貼45*95磚(淺灰色)

備註:

壁掛式扶手A 另詳圖A10-2-5

壁掛式扶手A1 另詳圖A10-2-5

立式扶手B 另詳圖A10-2-6

立式扶手C 另詳圖A10-2-7

欄杆D 另詳圖A10-2-8

欄杆E 另詳圖A10-2-9

	粉 刷 表															
樓 別									貳 層							
空間編號	201	202	203	204	205	206	207	208	209	210	211	212	213	214	215	216
空間名稱	甲梯	梯廳(二)	電力機房	電梯梯間	乙梯	商場	丙梯	女廁	無障礙廁所	男廁	農畜產品零售場所 中華民國農會	戊梯	丁梯	走廊	門廳	陽台
部 位	F4	F6	F3	F6	F4	F2	F4	F5	F5	F5	F2 $\frac{w_1}{w_2}$	F4	F4	F2	F2	$\frac{F_2}{F_{13}}$
地 坪		W1	W5	W1	W5	W1	$\frac{W_1}{W_2}$	W1	W3	W3	W3	W1	W1	W6	W1	WX
牆 面	C1	C16	C1	C1	C1	C1	C1	C5	C5	C5	C1	C1	C1	C1	C1	C2
屋 頂	B1	BX	B1	BX	B1	B1	B1	BX	BX	BX	B1	B1	B1	B1	B1	BX
備註																

農會專用區(註) $\longleftrightarrow$ 住宅區

1 貳層平面圖

UNIT=cm

SCALE: A1= 1 :150
COM15 A7= 1 : 300

SCALE: A3= 1 : 300

工程業主：

 中華民國農會
National Farmers' Association, R.O.C.

工程名稱：

中華民國農會
總部大樓新建工程

圖名：

貳層平面圖

許育嘉聯合建築師事務所
Y.C.Hsu Architect and Associate Co.,

T(04)2337-5151
F(04)2337-6651

圖號 371

--	--

--	--

建築師簽證

繪圖 陳韋至、許筑琳
陳虹羽

繪圖	陳虹羽
設計	

初核	
----	--

112.05.09

建築師簽證