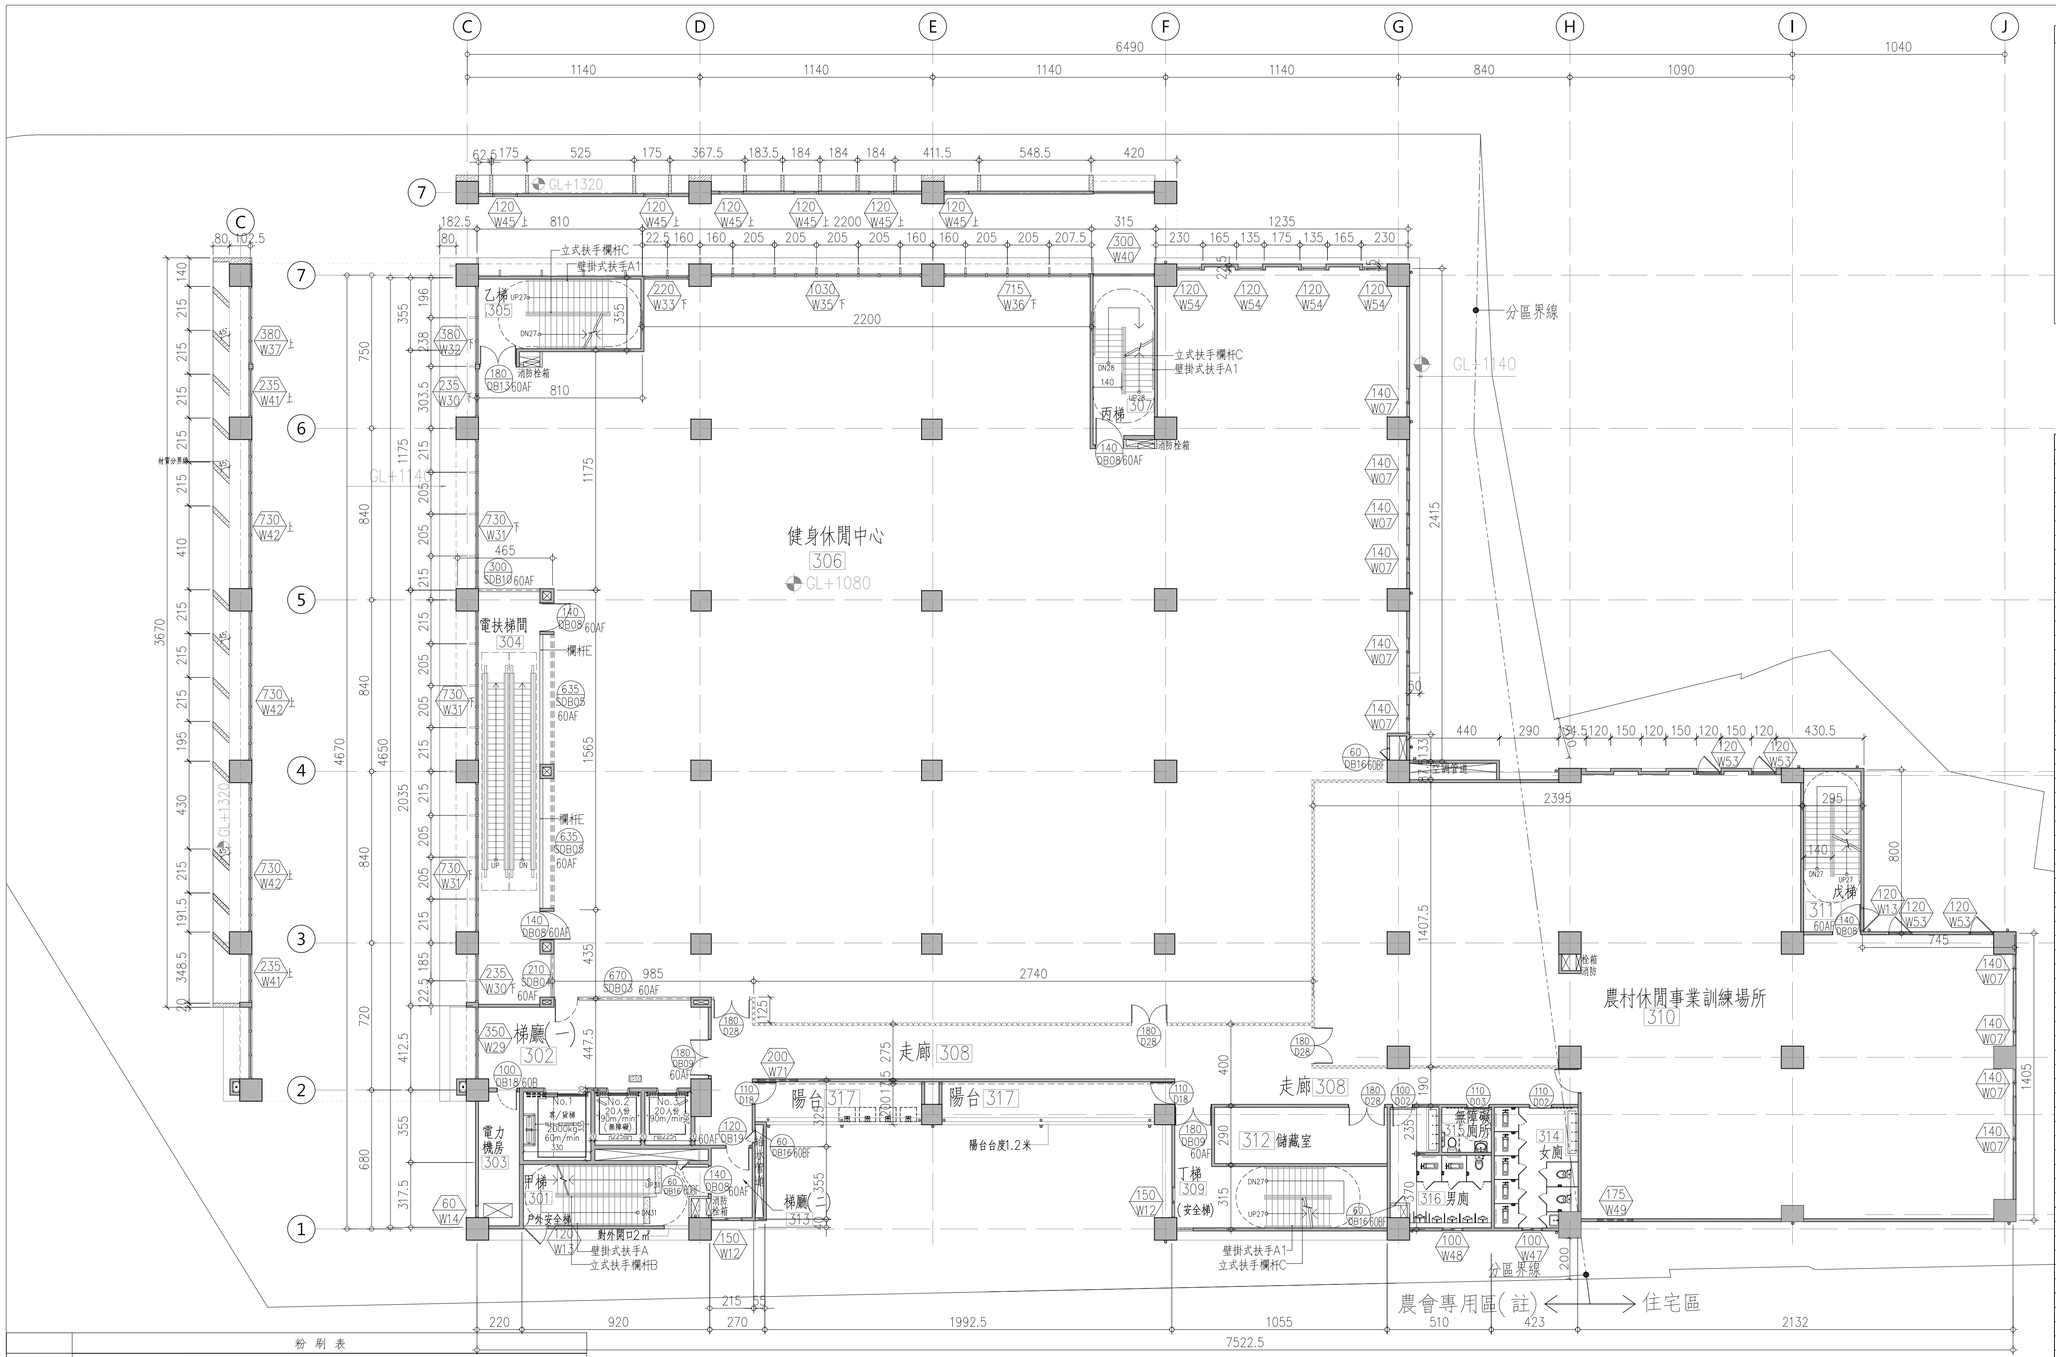

圖例

輕隔間牆TYPE另詳圖號(A12-8-A12-12)　表 RC牆

表 單層雙面矽酸鈣板隔間牆(內牆)(具一小時防火時效)

表 單層雙面纖維水泥板管道間隔間牆(具一小時防火時)

表 單層單面纖維水泥板複壁牆(具一小時防火時)

表 單層雙面纖維水泥板及矽酸鈣板隔間牆(單面防水膠(具一小時防火時)　表 EPS造型包板

表 門 (X/Dn) 60AF — 60A表具一小時防火時效及一小時阻熱性 F表具遮煙性能

表 門 (X/Dn) 60BF — 60B表具一小時防火時效 F表具遮煙性能

表 門 (X/Dn) 60B — 60B表具一小時防火時效

表 門 (X/Dn)　表 窗 (X/Wn)　表高帽落水頭

材料表

F 地坪

編號	材質
F1	聚氨酯止滑面耐磨地坪
F2	1:3水泥砂漿打底粉光
F3	Epoxy耐磨地坪
F4	橡膠地磚
F5	防水材(H=150cm)地坪1:2防水水泥砂漿打底+20x50±cm仿清水模石英磚
F6	灰白色条平拋面面硬化地坪
F7	1:3水泥砂漿打底+45x90±cm半拋石英磚(仿石材紋路)
F8	防水材+PC增氣(含鋼接鋼線網)+1:3水泥砂漿打底+PS板隔熱層50x25x4.8±cm
F9	無毒防水處理+1:2防水水泥砂漿+10x10石英磚(水箱)
F10	1:3水泥砂漿打底+車道專用磚10x10±cm(t=23±mm)
F11	弱泥止滑地墊
F12	1:3水泥砂漿打底+磨石子地磚(止滑面)45x45x2±cm
F13	1:3水泥砂漿打底+30x30±cm仿花崗岩超止滑石英磚
F14	防水材+6cmPC保護層
F15	1:2防水水泥砂漿打底+30x30±cm止滑石英磚
F16	PVC無縫地毯+上漿10cm(耐酸鹼)
F17	耐磨實木地板
FX	同外牆材質

W 牆面

編號	材質
W1	內牆1:3水泥砂漿打底粉光+水性乳膠漆(色另訂)(綠建材)
W2	內牆批土+水性乳膠漆(輕隔間部份)(色另訂)(綠建材)
W3	內牆1:2防水水泥砂漿打底+20x50±cm仿清水模石英磚
W4	無毒防水處理+1:2防水水泥砂漿+10x10石英磚(水箱)
W5	大理石光面TH=3±cm(乾式掛鋪工法)
W6	1:3水泥砂漿打底粉光+水性水泥漆(戶外型)(綠建材)
WX	同外牆材質
WN	另詳室內裝修圖說

C 平頂

編號	材質
C1	批土磨平+水性乳膠漆 (綠建材)
C2	批土磨平+水性水泥漆(戶外型) (綠建材)
C3	明架岩綿吸音天花板 (綠建材)(耐燃一級)
C4	明架沖孔吸音天花板 (綠建材)(耐燃一級)
C5	長條鋁板天花 (不燃材料)
C6	暗架防潮石膏板天花 (綠建材)(耐燃一級)
C7	暗架岩綿吸音天花板 (綠建材)(耐燃一級)
C8	暗架岩綿吸音天花板+燈盒 (綠建材)(耐燃一級)
C9	金屬鋁障板天花 (不燃材料)
C10	鋁擴障板天花 (不燃材料)
C11	金屬鋁障板天花 (不燃材料)
C12	暗架沖孔吸音天花板 (不燃材料)
C13	暗架木紋沖孔吸音天花板 (綠建材)(耐燃一級)
C14	暗架造型岩綿吸音天花板+層板 (綠建材)(耐燃一級)
C15	暗架沖孔吸音天花板+層板 (綠建材)(耐燃一級)
C16	暗架直條紋岩綿吸音天花板+層板(綠建材)(耐燃一級)
C17	暗架直條紋岩綿吸音天花板 (綠建材)(耐燃一級)
C18	噴環保漆
CX	同外牆材質

B 踢腳

編號	材質
B1	1:3水泥砂漿打底粉光+深色油漆 H=10cm
B2	1:3水泥砂漿打底粉光+油漆 H=110cm
BX	同牆面材質

E 立面材質

編號	材質
E1	灰白色条花崗石(乾式背膠工法)
E2	灰色条花崗石(乾式背膠工法)
E3	高耐候面漆
E4	1:3水泥砂漿打底+貼45*95磚(白色)
E5	1:3水泥砂漿打底+貼45*95磚(淺灰色)

粉刷表

樓別	參層																
空間編號	301	302	303	304	305	306	307	308	309	310	311	312	313	314	315	316	317
空間名稱	甲梯	梯廳(一)	電力機房	電扶梯間	乙梯	健身休閒中心	丙梯	走廊	丁梯	辦公室	戊梯	儲藏室	梯廳(二)	女廁	無障礙廁所	男廁	陽台
部位																	
地坪	F4	F6	F3	F6	F4	F2	F4	F2	F4	F2	F4	F2	F4	F5	F5	F5	F12/F13
牆面	W1	W5	W1	W5	W1	W1/W2	W1	W1/W2	W1	W1/W2	W1	W1/W2	W1	W3	W3	W3	WX
平頂	C1	C16	C1	C3	C1	C1	C1	C1	C1	C1	C1	C1	C3	C5	C5	C6	C2
踢腳	B1	BX	B1	BX	B1	B1	B1	B1	B1	B1	B1	B1	BX	BX	BX	BX	BX

1 / A2-6 參層平面圖

UNIT=cm　SCALE: A1= 1 :150　SCALE: A3= 1 :300

備註:
壁掛式扶手A　另詳圖A10-2-5
壁掛式扶手A1　另詳圖A10-2-5
立式扶手B　另詳圖A10-2-6
立式扶手C　另詳圖A10-2-7
欄杆D　另詳圖A10-2-8
欄杆E　另詳圖A10-2-9

工程業主：中華民國農會 National Farmers'Association, R.O.C

工程名稱：中華民國農會總部大樓新建工程

圖名：參層平面圖

許育嘉聯合建築師事務所 Y.C.Hsu Architect and Associate Co.　T(04)2337-5151　F(04)2337-6651

繪圖	陳瀞至,許筑琳,陳虹羽	複核		圖號	
設計		核准		6 / A2	——
初核		日期	112.05.09		

建築師簽證