


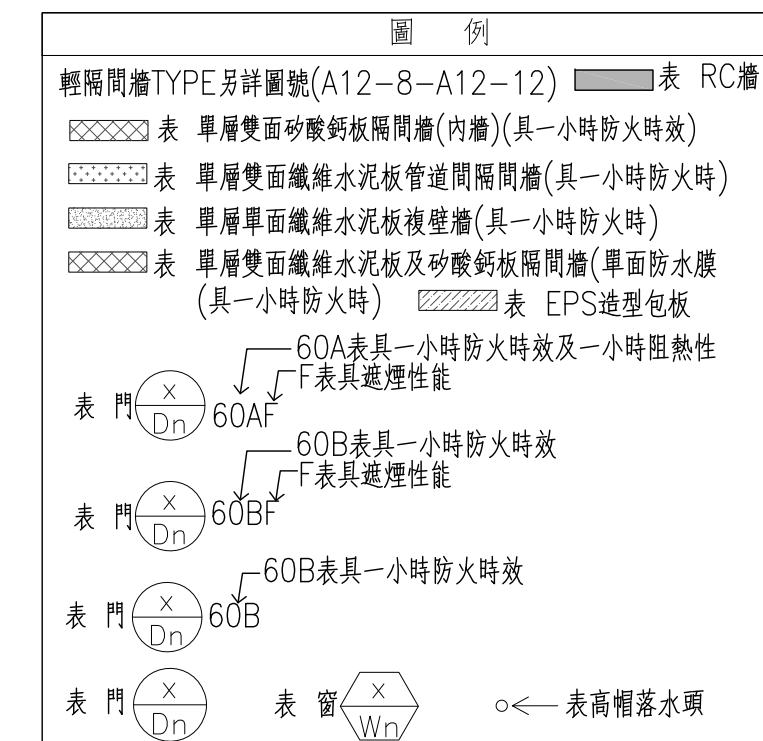

材料表	
F 地坪	
編號	材 質
F1	聚脲酯止滑面耐磨地坪
F2	1:3水灰砂漿打底粉
F3	Epoxy耐磨地坪
F4	橡膠地磚
F5	防水板(H=150cm) 地磚:12防水水泥砂漿打底+20x50±cm 仿滑木模石磚
F6	灰白色早強自癒面硬化地坪
F7	1:3水灰砂漿打底+45x90±cm 半拋石磚磚(仿石材紋路)
F8	防水材+PC塑膠(含銻錫鋼線):1:3水灰砂漿打底+PS聚脲酯50x25x4.8±cm
F9	半導防靜電地坪:1:2防水水泥砂漿+10x10石磚(水磨)
F10	1:3水灰砂漿打底+半導專用磚10x10±cm($t=2.3\text{mm}$)
F11	刮泥止滑地墊
F12	1:3水灰砂漿打底+ 磨石子地磚(止滑面)45x45x2±cm
F13	1:3水灰砂漿打底+30x30±cm 仿花崗岩止滑石磚
F14	防水材+6mm PC保護層
F15	1:2防水水泥砂漿打底+30x30±cm 止滑石磚
F16	PVC無縫地墊+止滑10cm(耐酸鹼)
F17	耐磨實木地板
FX	國外磨石材

W 牆面	
編號	材 質
W1	內牆1: 3 水泥石砂打底粉光+水性壓膠漆(魚身彩)(綠建材)
W2	內牆批土+水乳型膠漆(輕觸圓部份)(色乳彩)(綠建材)
W3	內牆1: 2 防水水泥石砂打底: 20x50x4 公釐清水模石英磚
W4	無毒防水處理+ 1: 2 防水水泥石砂+10x10 石英磚(水箱)
W5	大理石光面 $TH=3\pm$ cm(乾式掛牆工法)
W6	1: 3 水泥石砂打底粉光+水性壓膠漆(戶外型)(綠建材)
WN	屋外牆材料
WN	另詳室內裝修圖說

		C 平頂	
編號		材 質	
C1	批土磨平+水性乳膠漆	(綠建材)	
C2	批土磨平+水性水泥漆(戶外型)	(綠建材)	
C3	明架吊裝鋁吸音天花板	(綠建材)(阻燃一級)	
C4	明架沖孔吸音天花板	(綠建材)(阻燃一級)	
C5	長條鋁板天花	不燃材料	
C6	暗架防潮石膏板天花	(綠建材)(阻燃一級)	
C7	暗架吊裝吸音天花板	(綠建材)(阻燃一級)	
C8	暗架吊裝吸音天花板+燈盒	(綠建材)(阻燃一級)	
C9	金屬隔聲板天花	不燃材料	
C10	鋁牌隱板天花	不燃材料	
C11	金屬隔聲板天花	不燃材料	
C12	暗架沖孔吸音天花板	不燃材料	
C13	暗架木紋沖孔吸音天花板	(綠建材)(阻燃一級)	
C14	暗架造型吊裝吸音天花板+層板	(綠建材)(阻燃一級)	
C15	暗架沖孔吸音天花板+層板	(綠建材)(阻燃一級)	
C16	暗架直條紋吊裝吸音天花板+層板	(綠建材)(阻燃一級)	
C17	暗架直條紋吊裝吸音天花板	(綠建材)(阻燃一級)	
C18	噴塗保潔		
CX	同外牆材質		

B 踢 脚	
編號	材 質
B1	1:3水泥砂漿打底粉光+深色油漆 H=10cm
B2	1:3水泥砂漿打底粉光+油漆 H=110cm
BX	同牆面材質

	E	立面材質
編號		材 質
E1		灰白色冬花崗石(乾式背撐工法)
E2		灰色冬花崗石(乾式背撐工法)
E3		高耐酸面漆
E4		1:3水泥砂漿打底+貼45*95磚(白色)
E5		1:3水泥砂漿打底+貼45*95磚(淺灰色)

備註:
壁掛式扶手A 另詳圖A10-2-5
壁掛式扶手A1 另詳圖A10-2-5
立式扶手B 另詳圖A10-2-6
立式扶手C 另詳圖A10-2-7
欄杆D 另詳圖A10-2-8

[illegible]



 柒層平面圖
 UNIT=cm
 SCALE: A1= 1 : 150
 SCALE: A3= 1 : 300

工程業主：
 中華民國農會
 National Farmers' Association, R.O.C.

工程名稱：
中華民國農會
總部大樓新建工程

圖名：
柒層平面圖

許育嘉聯合建築師事務所 T(04)2337-5151
Y.C.Hsu Architect and Associate Co. F(04)2337-6651

圖號:

建築師簽證

繪圖	陳韋至、許筑琳 陳虹羽	複核	
設計		核准	
初核		日期	112.05.09