粉刷表

樓別																								
空間編號	R101	R102	R103	R104								R201	R202							R301				
空間名稱 / 部位	甲梯	機房	電梯機房	屋頂平台								甲梯	緊急發電機室							屋頂平台				
地坪	F4	F3	F3	F8								F4	F3							F14				
牆面	W1	W1	W1	--								W1	W1							--				
平頂	C1	C1	C1	--								C1	C1							--				
踢腳	B1	B1	B1									B1	B1											
備註																								

圖例

輕隔間牆TYPE另詳圖號(A12-8-A12-12) 表 RC牆

表 單層雙面矽酸鈣板隔間牆(內牆)(具一小時防火時效)

表 單層雙面纖維水泥板管道間隔間牆(具一小時防火時)

表 單層單面纖維水泥板複壁牆(具一小時防火時)

表 單層雙面纖維水泥板及矽酸鈣板隔間牆(單面防水膠)(具一小時防火時) 表 EPS造型包板

表 門 X/Dn 60AF — 60A表具一小時防火時效及一小時阻熱性; F表具遮煙性能

表 門 X/Dn 60BF — 60B表具一小時防火時效; F表具遮煙性能

表 門 X/Dn 60B — 60B表具一小時防火時效

表 門 X/Dn 表 窗 X/Wn

表高帽落水頭

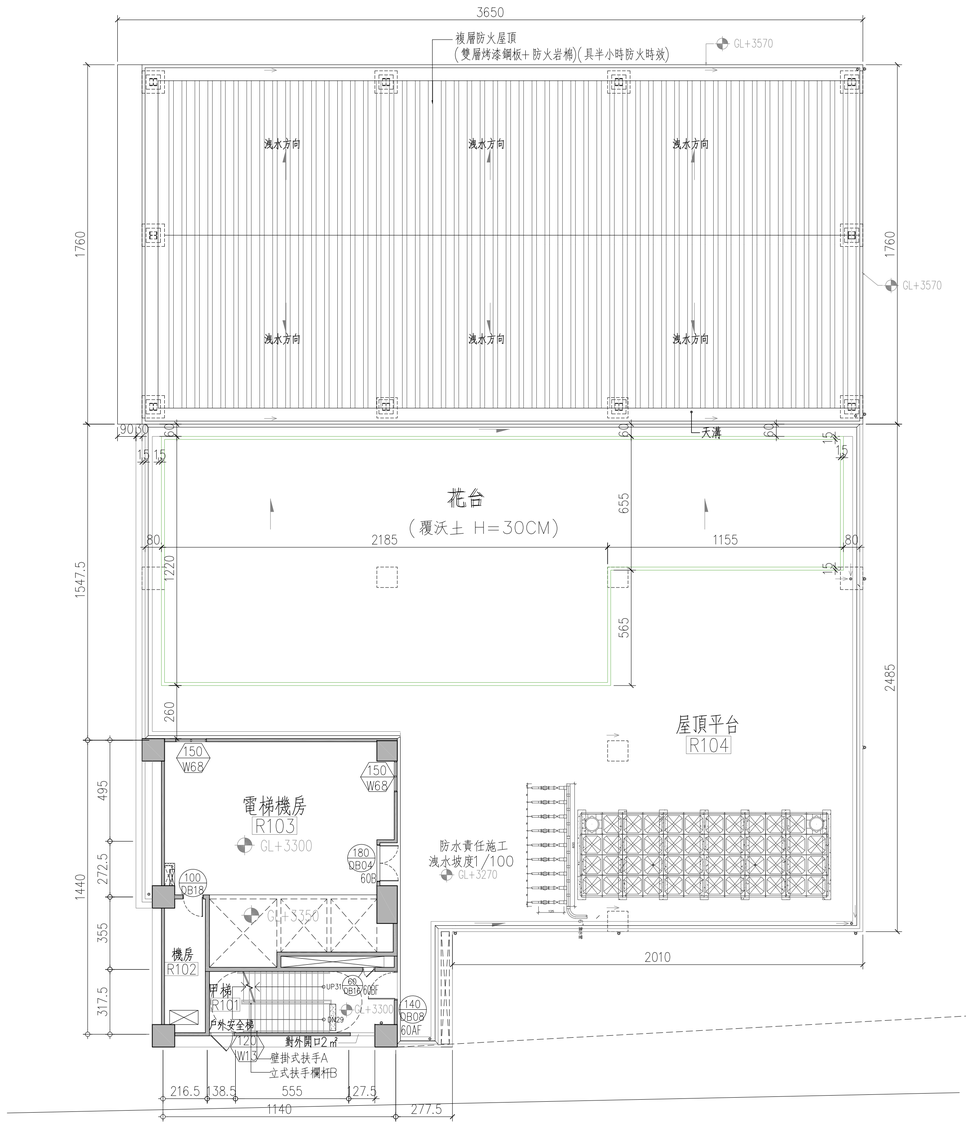

1 / A2-11 屋突壹層平面圖

UNIT=cm SCALE: A1= 1 :150 SCALE: A3= 1 :300

3 / A2-11 屋頂層平面圖

UNIT=cm SCALE: A1= 1 :150 SCALE: A3= 1 :300

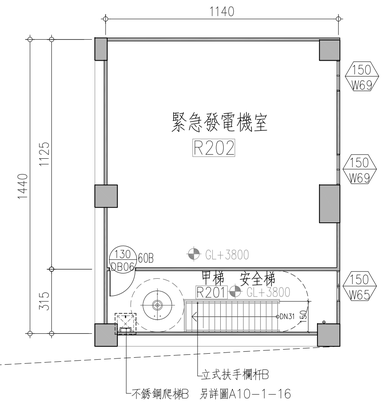

2 / A2-11 屋突貳層平面圖

UNIT=cm SCALE: A1= 1 :150 SCALE: A3= 1 :300

材料表

F 地坪

編號	材質
F1	聚氨酯止滑面耐磨地坪
F2	1:3水泥砂漿打底粉光
F3	Epoxy耐磨地坪
F4	橡膠地磚
F5	防水材(H=150cm)地坪1:2防水水泥砂漿打底+20x50±cm仿清水模石英磚
F6	灰白色条平強面面硬化地坪
F7	1:3水泥砂漿打底+45x90±cm半拋石英磚(仿石材紋路)
F8	防水材+PC增氣(含鋼接鋼線網)+1:3水泥砂漿打底+PS板隔熱50x25x4.8±cm
F9	無毒防水處理+1:2防水水泥砂漿+10x10石英磚(水箱)
F10	1:3水泥砂漿打底+ 車道專用磚10x10±cm(t=23±mm)
F11	弱泥止滑地墊
F12	1:3水泥砂漿打底+ 磨石子地磚(止滑面)45x45x2±cm
F13	1:3水泥砂漿打底+30x30±cm仿花崗岩超止滑石英磚
F14	防水材+6cmPC保護層
F15	1:2防水水泥砂漿打底+30x30±cm止滑石英磚
F16	PVC無縫地毯+上潤10cm(耐酸鹼)
F17	耐磨實木地板
FX	同外牆材質

W 牆面

編號	材質
W1	內牆1:3水泥砂漿打底粉光+水性乳膠漆(色另訂)(綠建材)
W2	內牆批土+水性乳膠漆(輕隔間部份)(色另訂) (綠建材)
W3	內牆1:2防水水泥砂漿打底+20x50±cm仿清水模石英磚
W4	無毒防水處理+1:2防水水泥砂漿+10x10石英磚(水箱)
W5	大理石光面TH=3±cm(乾式掛鎖工法)
W6	1:3水泥砂漿打底粉光+水性水泥漆(戶外型)(綠建材)
WX	同外牆材質
WN	另詳室內裝修圖說

C 平頂

編號	材質
C1	批土磨平+水性乳膠漆 (綠建材)
C2	批土磨平+水性水泥漆(戶外型) (綠建材)
C3	明架岩棉玻飾吸音天花板 (綠建材)(耐燃一級)
C4	明架冲孔吸音天花板 (綠建材)(耐燃一級)
C5	長條鋁板天花 (不燃材料)
C6	暗架防潮石膏板天花 (綠建材)(耐燃一級)
C7	暗架岩棉吸音天花板 (綠建材)(耐燃一級)
C8	暗架岩棉吸音天花板+燈盒 (綠建材)(耐燃一級)
C9	金屬鋁隱板天花 (不燃材料)
C10	鋁擴隱板天花 (不燃材料)
C11	金屬鋁隱板天花 (不燃材料)
C12	暗架冲孔吸音天花板 (不燃材料)
C13	暗架木紋冲孔吸音天花板 (綠建材)(耐燃一級)
C14	暗架造型岩棉吸音天花板+層板 (綠建材)(耐燃一級)
C15	暗架冲孔吸音天花板+層板 (綠建材)(耐燃一級)
C16	暗架直條紋岩棉吸音天花板+層板(綠建材)(耐燃一級)
C17	暗架直條紋岩棉吸音天花板 (綠建材)(耐燃一級)
C18	噴環保漆
CX	同外牆材質

B 踢腳

編號	材質
B1	1:3水泥砂漿打底粉光+深色油漆 H=10cm
B2	1:3水泥砂漿打底粉光+油漆 H=110cm
BX	同牆面材質

E 立面材質

編號	材質
E1	灰白色条花崗石(乾式背護工法)
E2	灰色条花崗石(乾式背護工法)
E3	高耐候面漆
E4	1:3水泥砂漿打底+貼45*95磚(白色)
E5	1:3水泥砂漿打底+貼45*95磚(淺灰色)

備註:

人孔蓋A 另詳圖A10-1-8
人孔蓋B 另詳圖A10-1-9
不銹鋼爬梯A 另詳圖A10-1-15
不銹鋼爬梯B 另詳圖A10-1-16
壁掛式扶手A 另詳圖A10-2-5
壁掛式扶手A1 另詳圖A10-2-5
立式扶手B 另詳圖A10-2-6
立式扶手C 另詳圖A10-2-7
欄杆D 另詳圖A10-2-8

工程業主：
中華民國農會
National Farmers'Association, R.O.C

工程名稱：
中華民國農會
總部大樓新建工程

圖名：
屋突壹層~屋頂層平面圖

許育嘉聯合建築師事務所
Y.C.Hsu Architect and Associate Co.
T(04)2337-5151
F(04)2337-6651

繪圖	陳霆至,許筑琳 陳虹羽	複核	
設計		核准	
初核		日期	112.05.09

圖號 11 / A2

建築師簽證