





西北向立面圖
SCALE:A1= 1:100
SCALE:A3= 1:200
UNIT=cm

東北向立面圖
SCALE:A1= 1:150
SCALE:A3= 1:300
UNIT=cm

五層平面圖
UNIT=cm SCALE:A3= 1:250

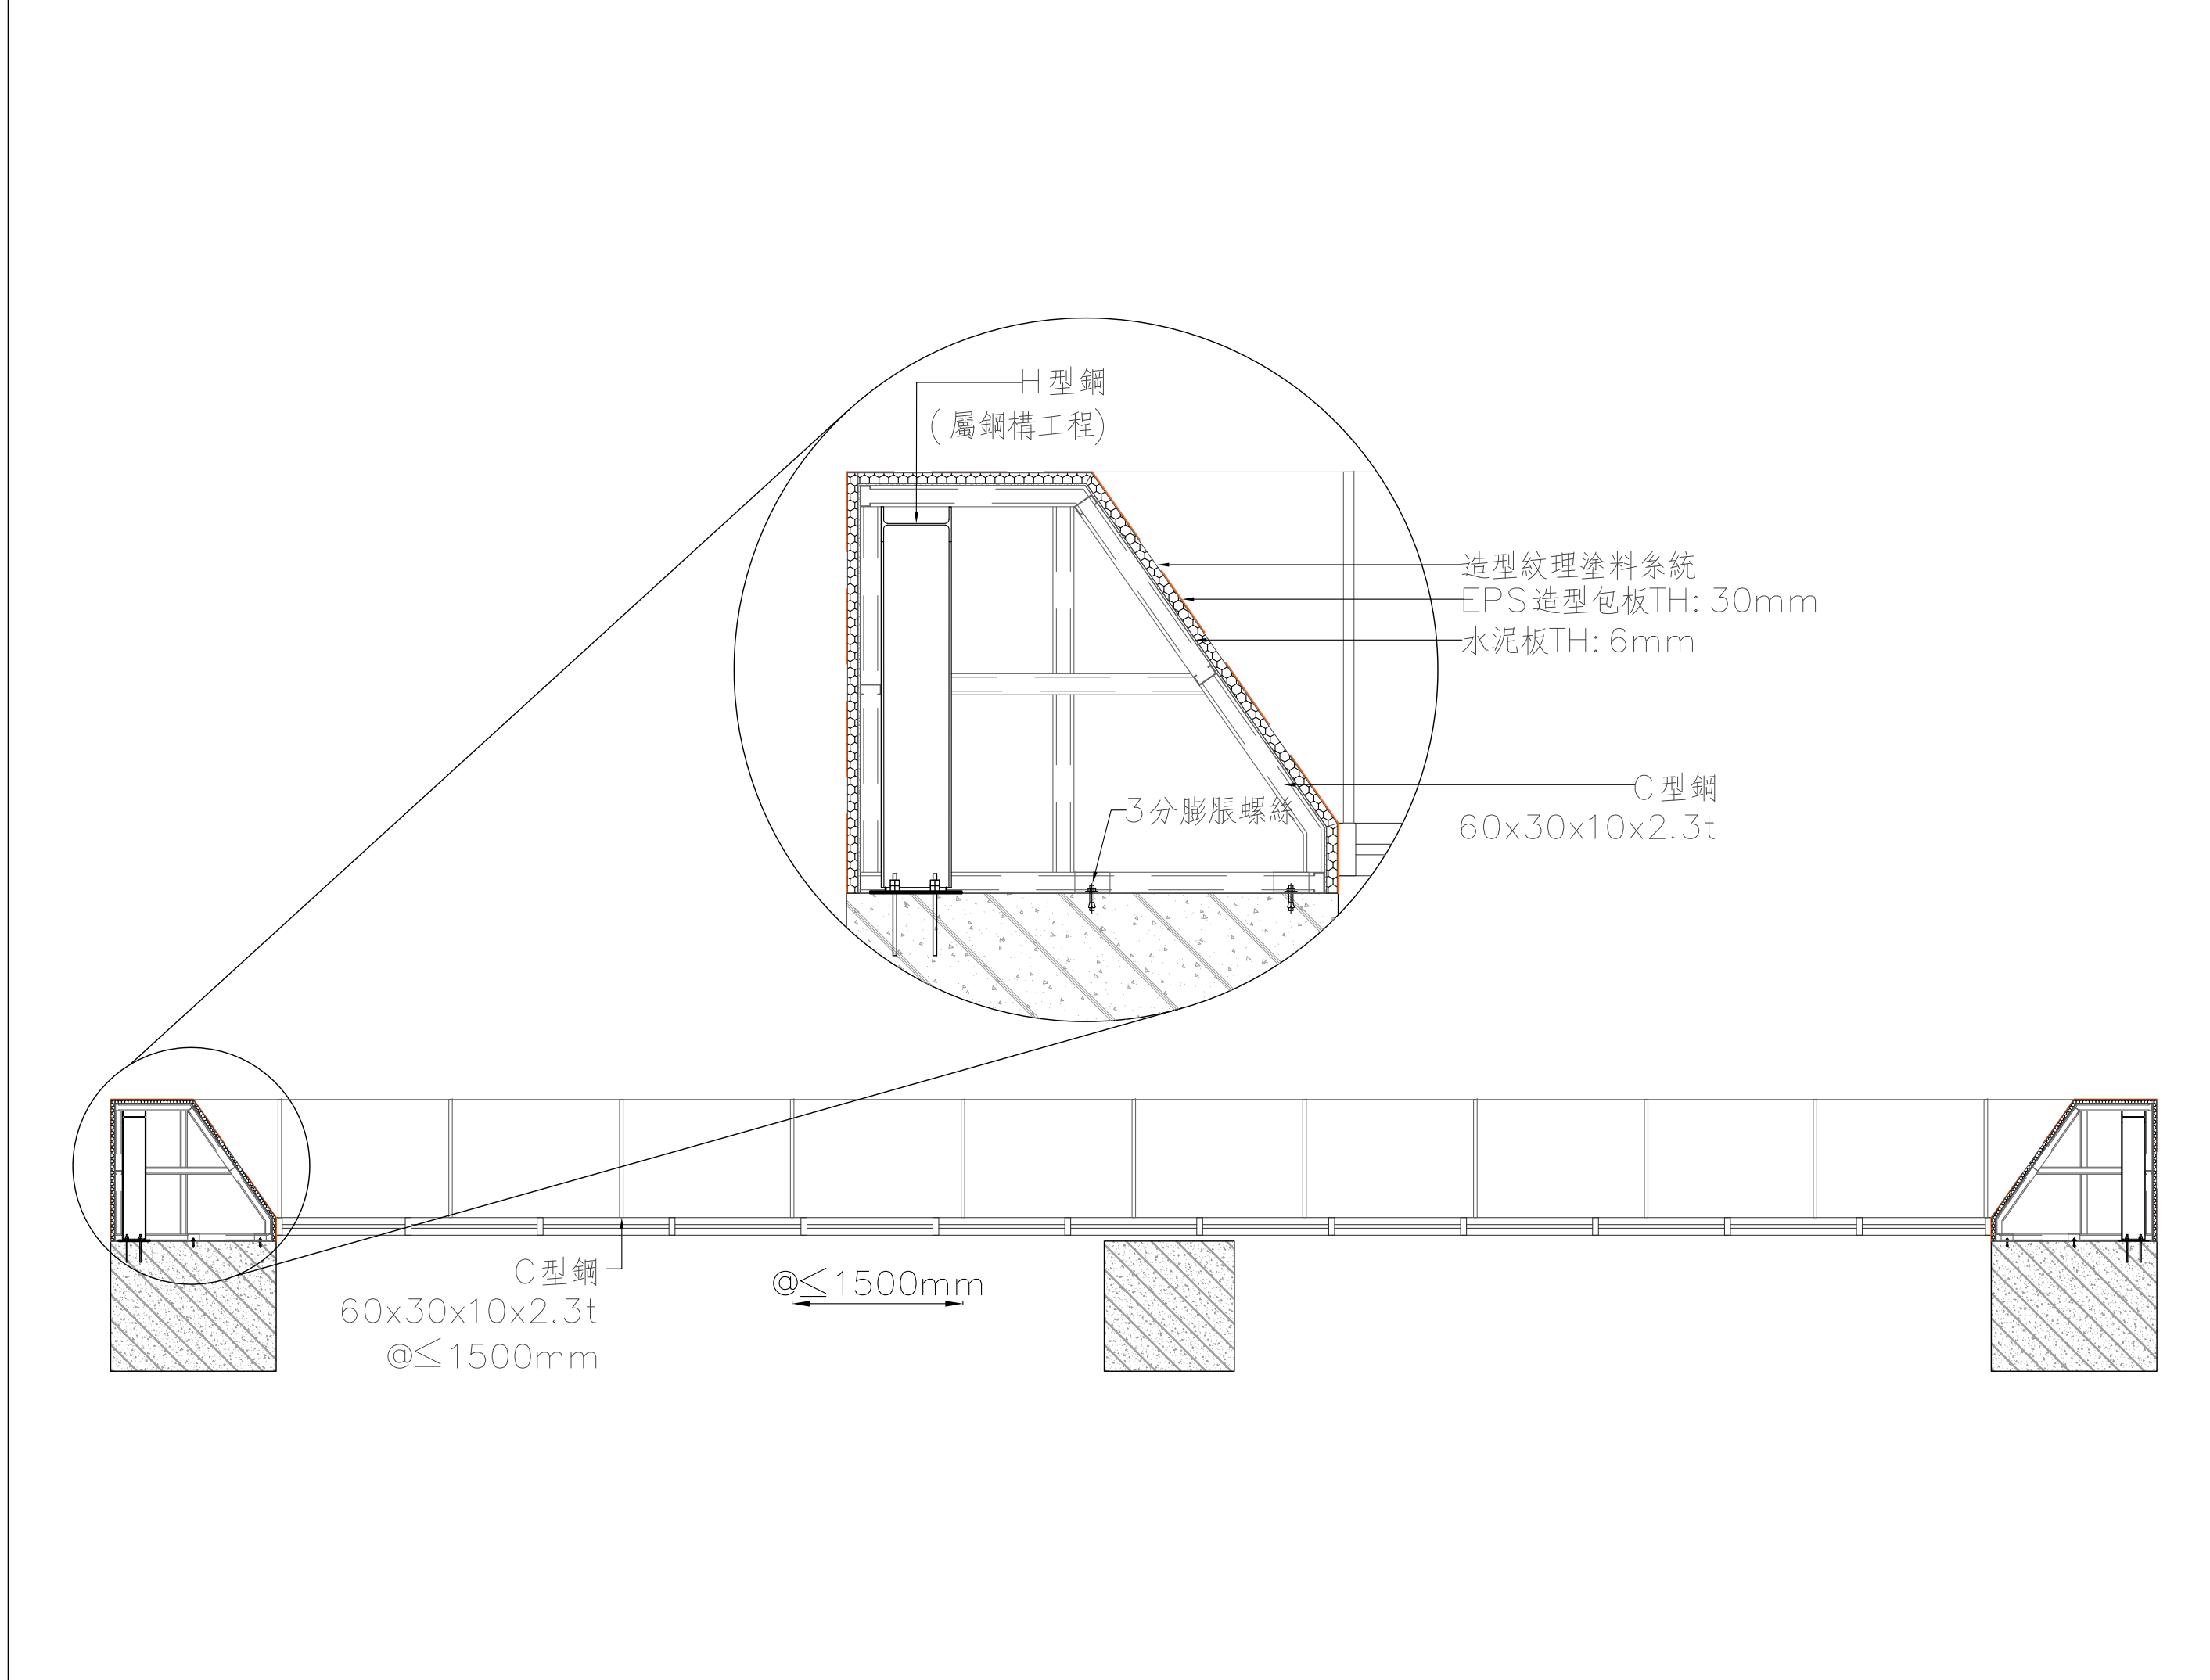


A.外牆輕質EPS板造型框平面圖

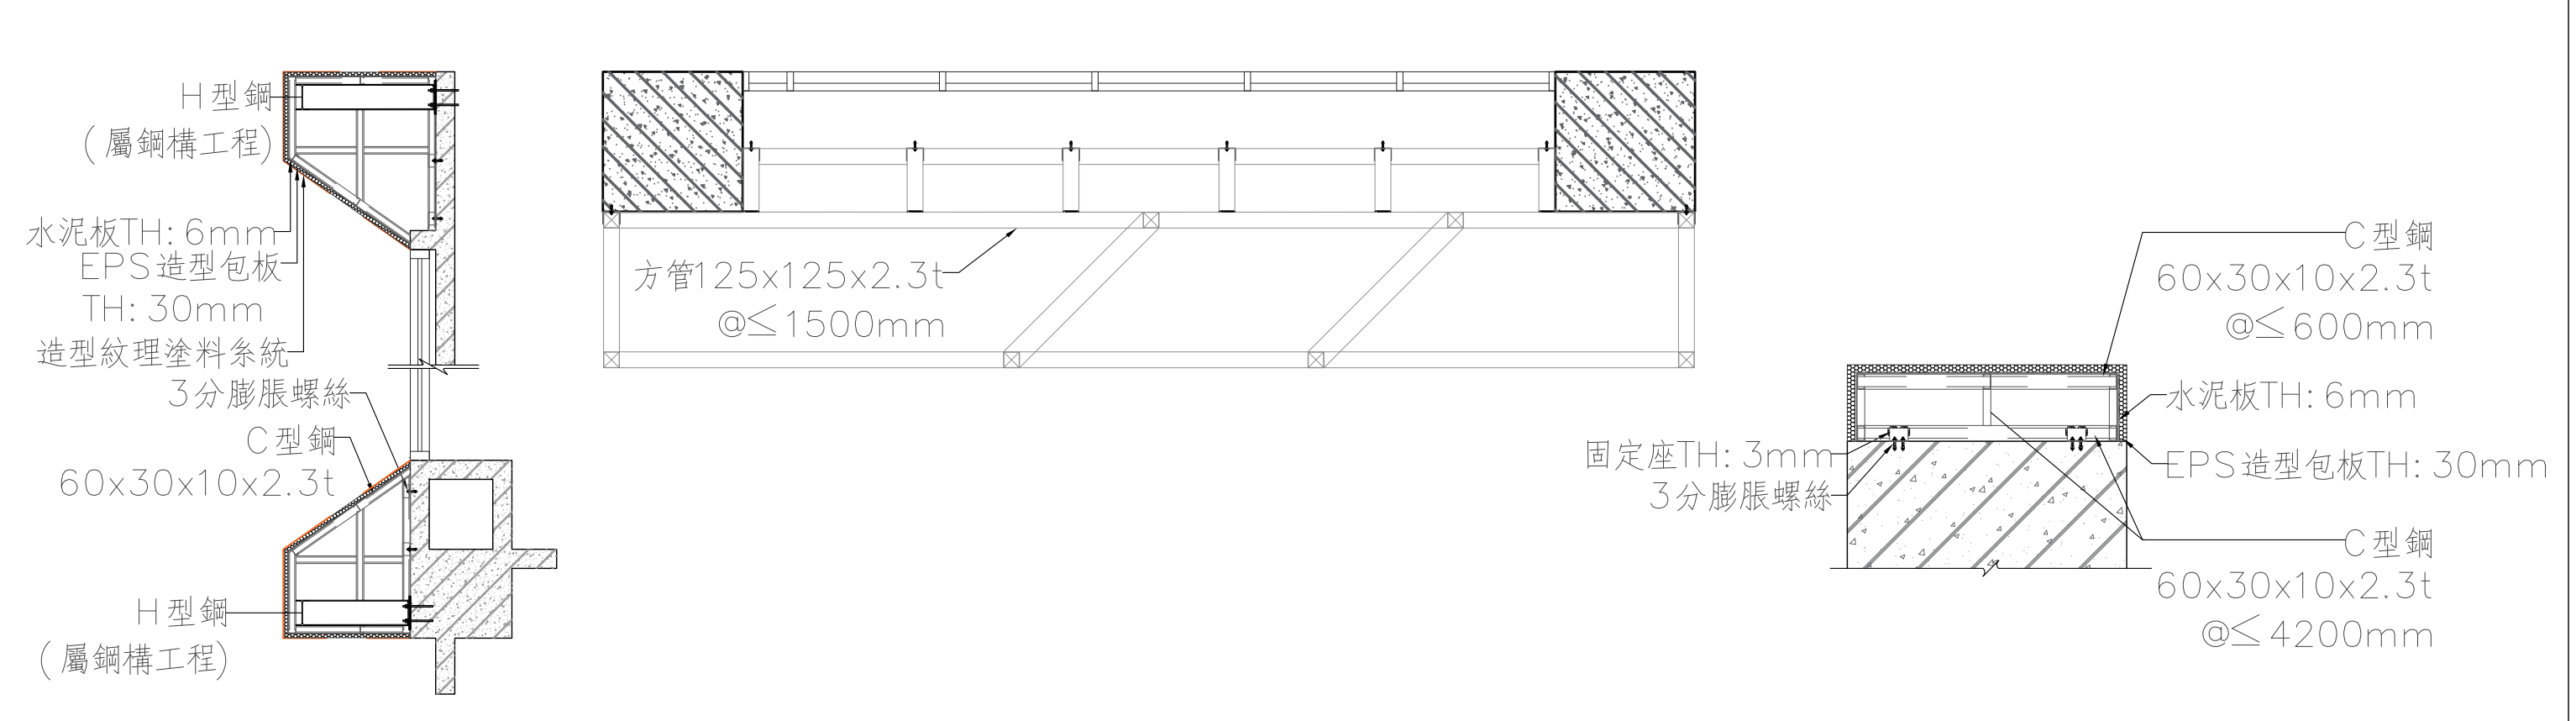

B.外牆輕質EPS板造型框剖面圖

C.骨架平面圖

D.東北向柱位EPS造型包板平面圖

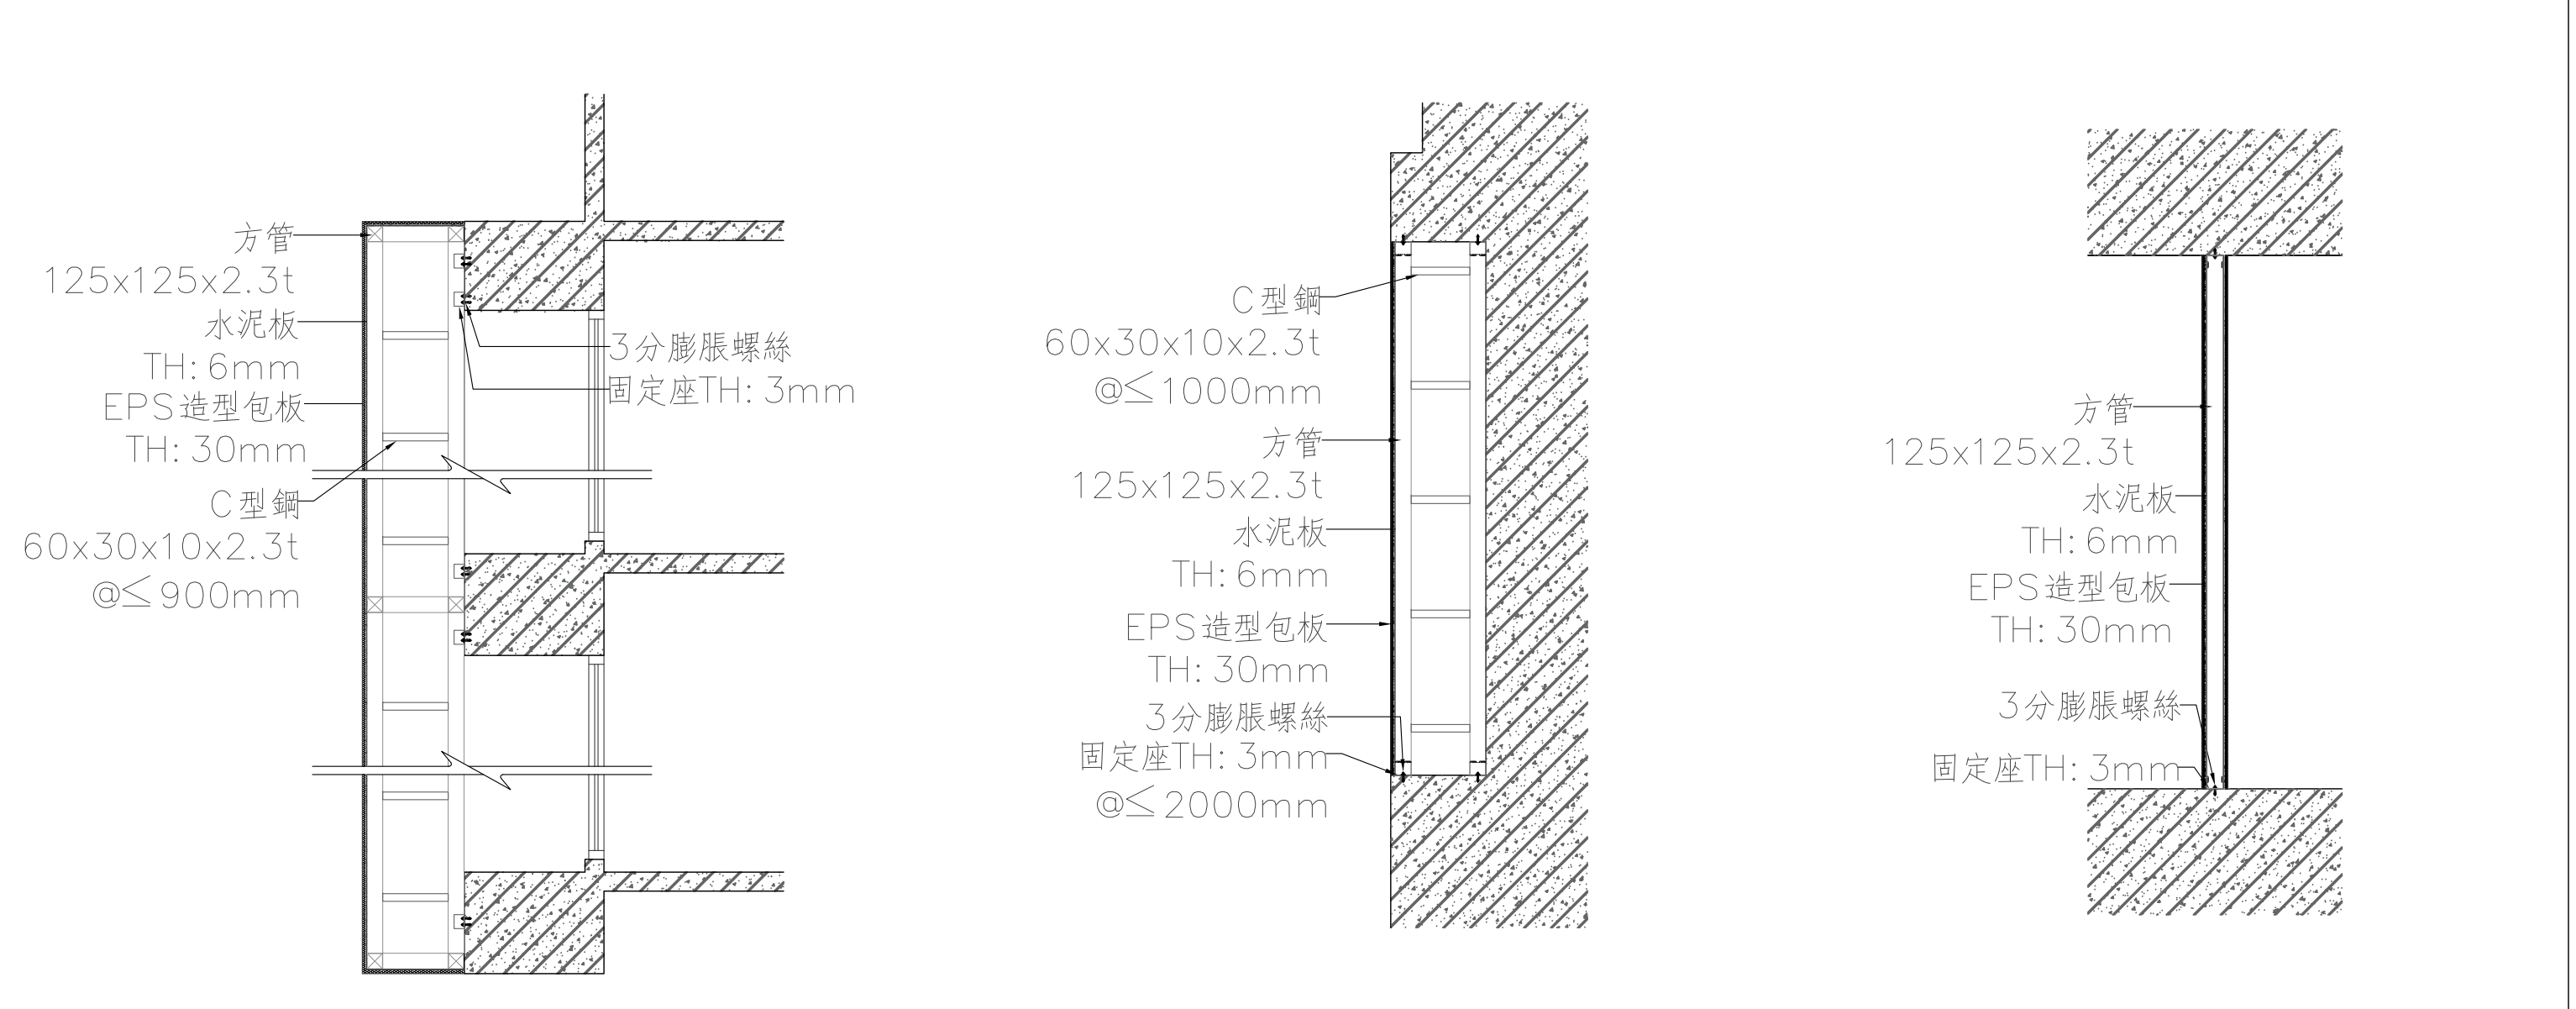

E.西北向遮陽格柵輕質EPS造型包板剖面圖

F.東北向7F EPS造型線板剖面圖

G.東北向7F EPS造型線板立面圖

工程業主： 中華民國農會 National Farmers' Association, R.O.C		工程名稱： 中華民國農會 總部大樓新建工程		圖名： 外牆造型EPS板詳圖(一)		許育嘉聯合建築師事務所 Y.C.Hsu Architect and Associate Co. T(04)2337-5151 F(04)2337-6651		圖號 5 A4		建築師簽證	
繪圖 姚宗儒		複核		設計 核准		初核		日期 112.05.09			