
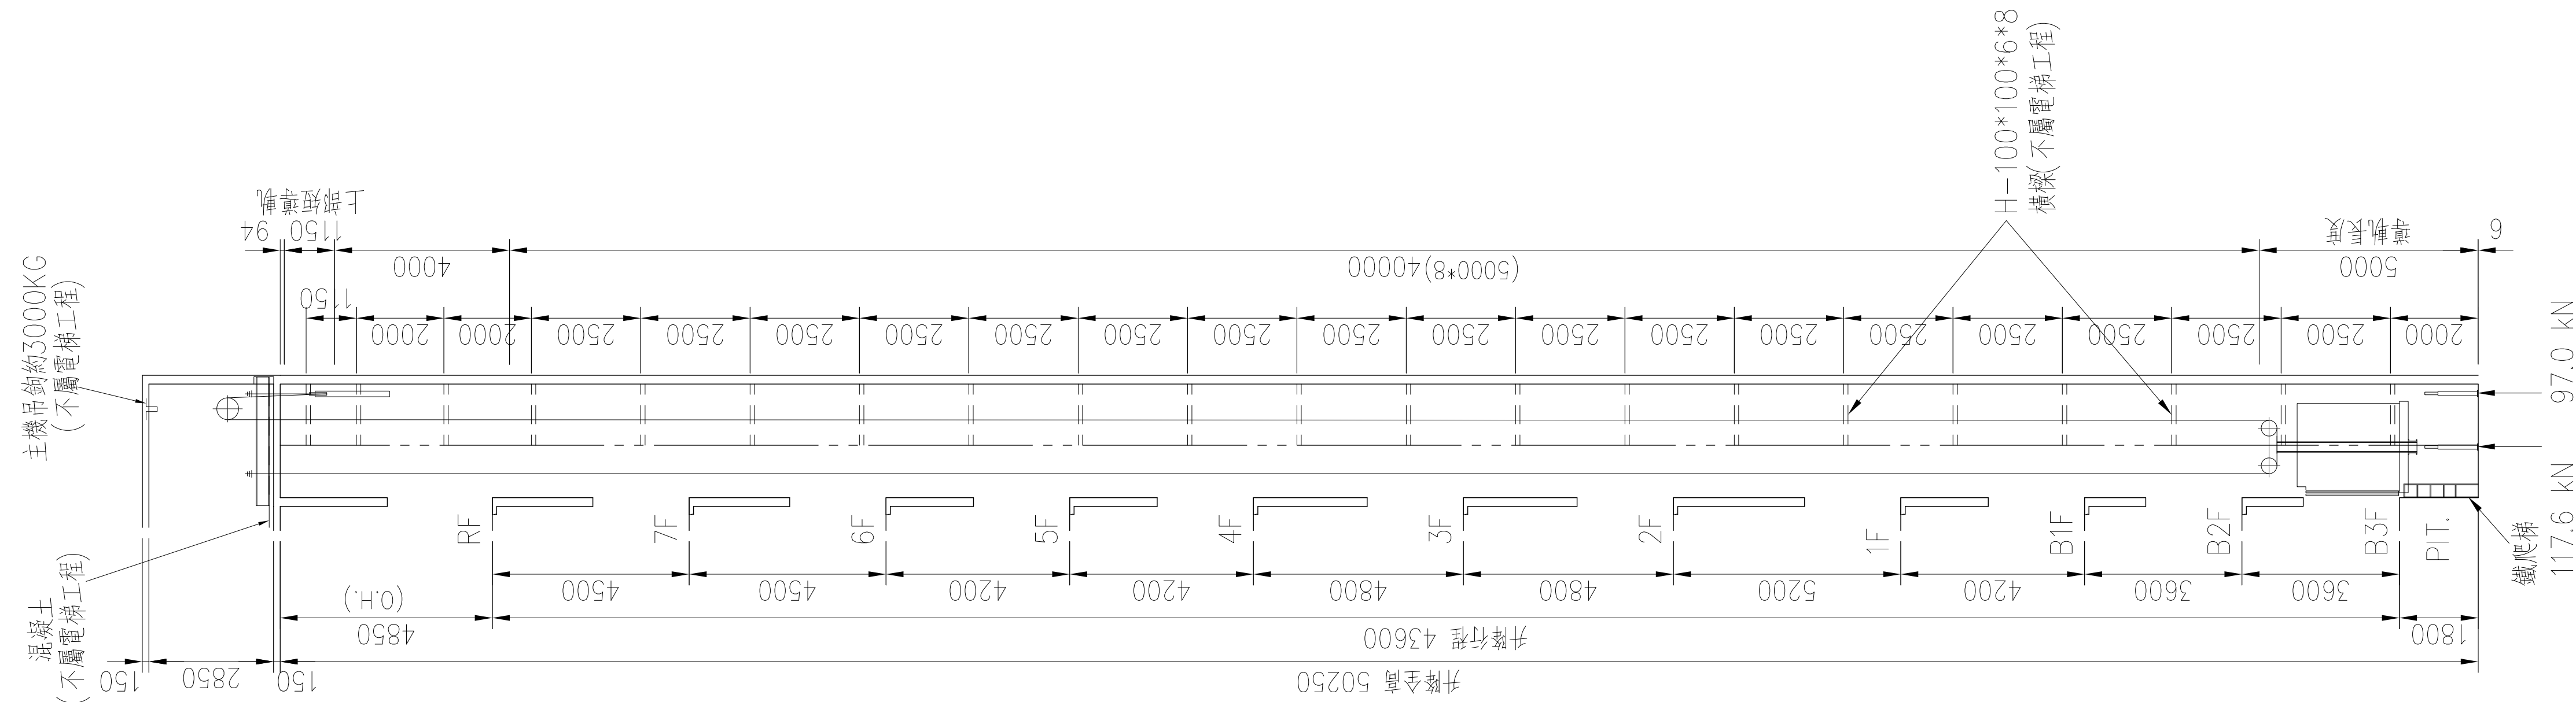
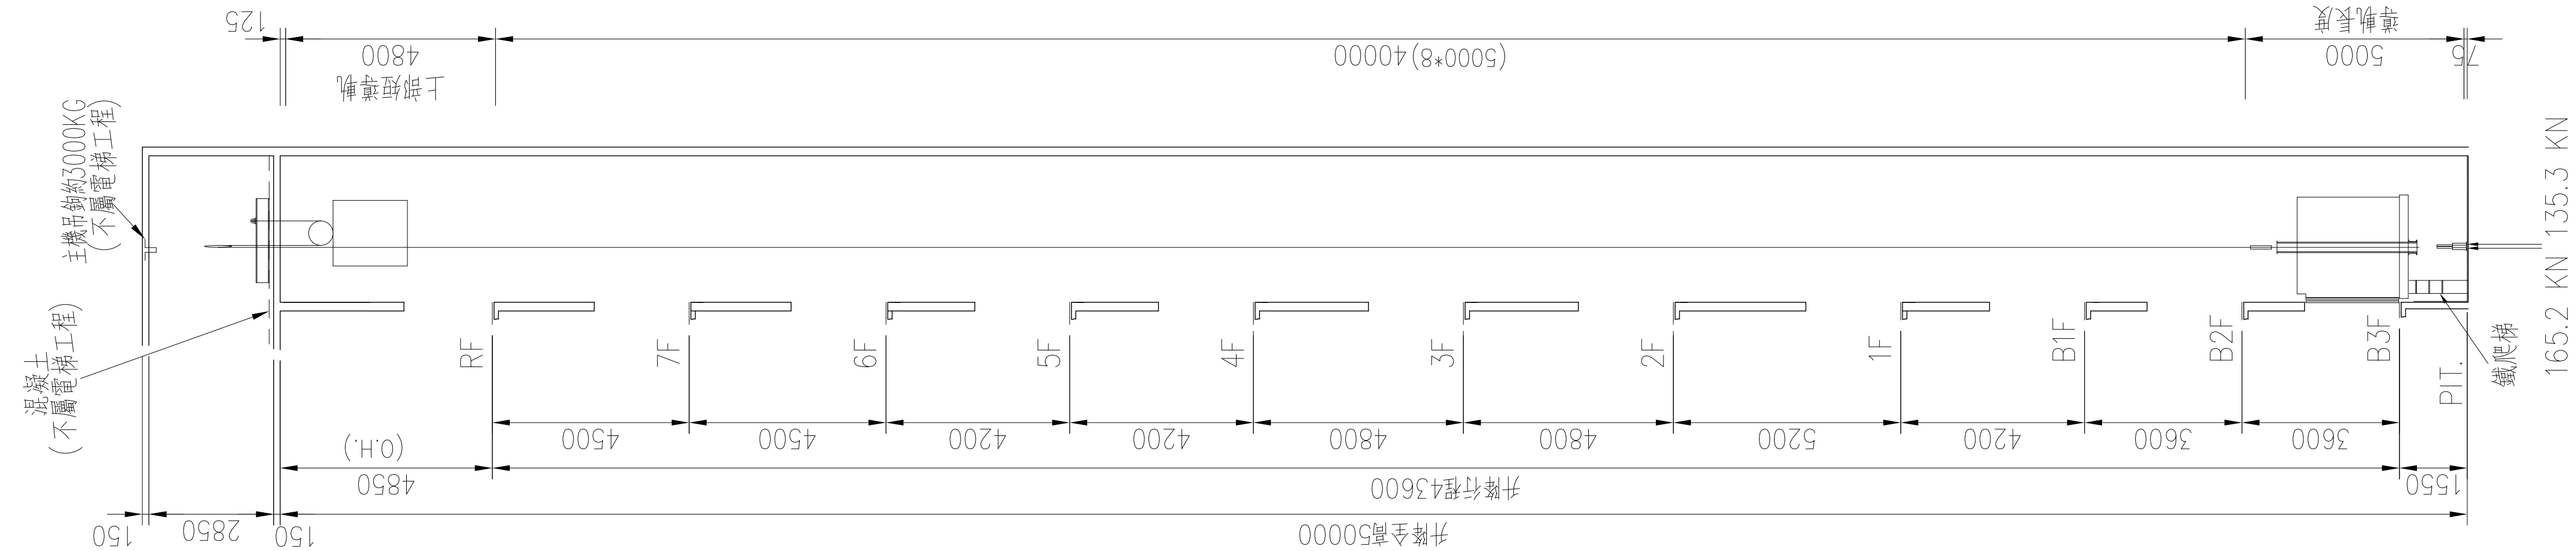


2

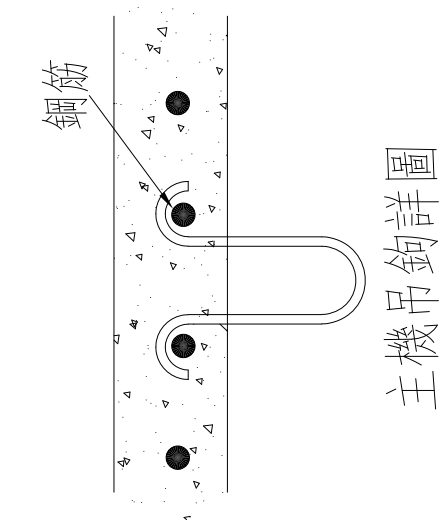

NO.1
車廂高CH=2100
升降路斷面圖

升降路正下方存在可進出之空間，
配重側應設有安全機械裝置。

NO.2~3
車廂高CH=2300
升降路斷面圖

升降路正下方存在可進出之空間，
配重側應設有安全機械裝置。

工程業主：
中華民國農會
National Farmers' Association, R.O.C

工程名稱：
中華民國農會
總部大樓新建工程

圖名：
電梯詳圖(二)

許育嘉聯合建築師事務所
Y.C.Hsu Architect and Associate Co.
T(04)2337-5151
F(04)2337-6651

繪圖	林美惠	複核	
設計		核准	
初核		日期	112.05.09

圖號
2
A7

建築師簽證