




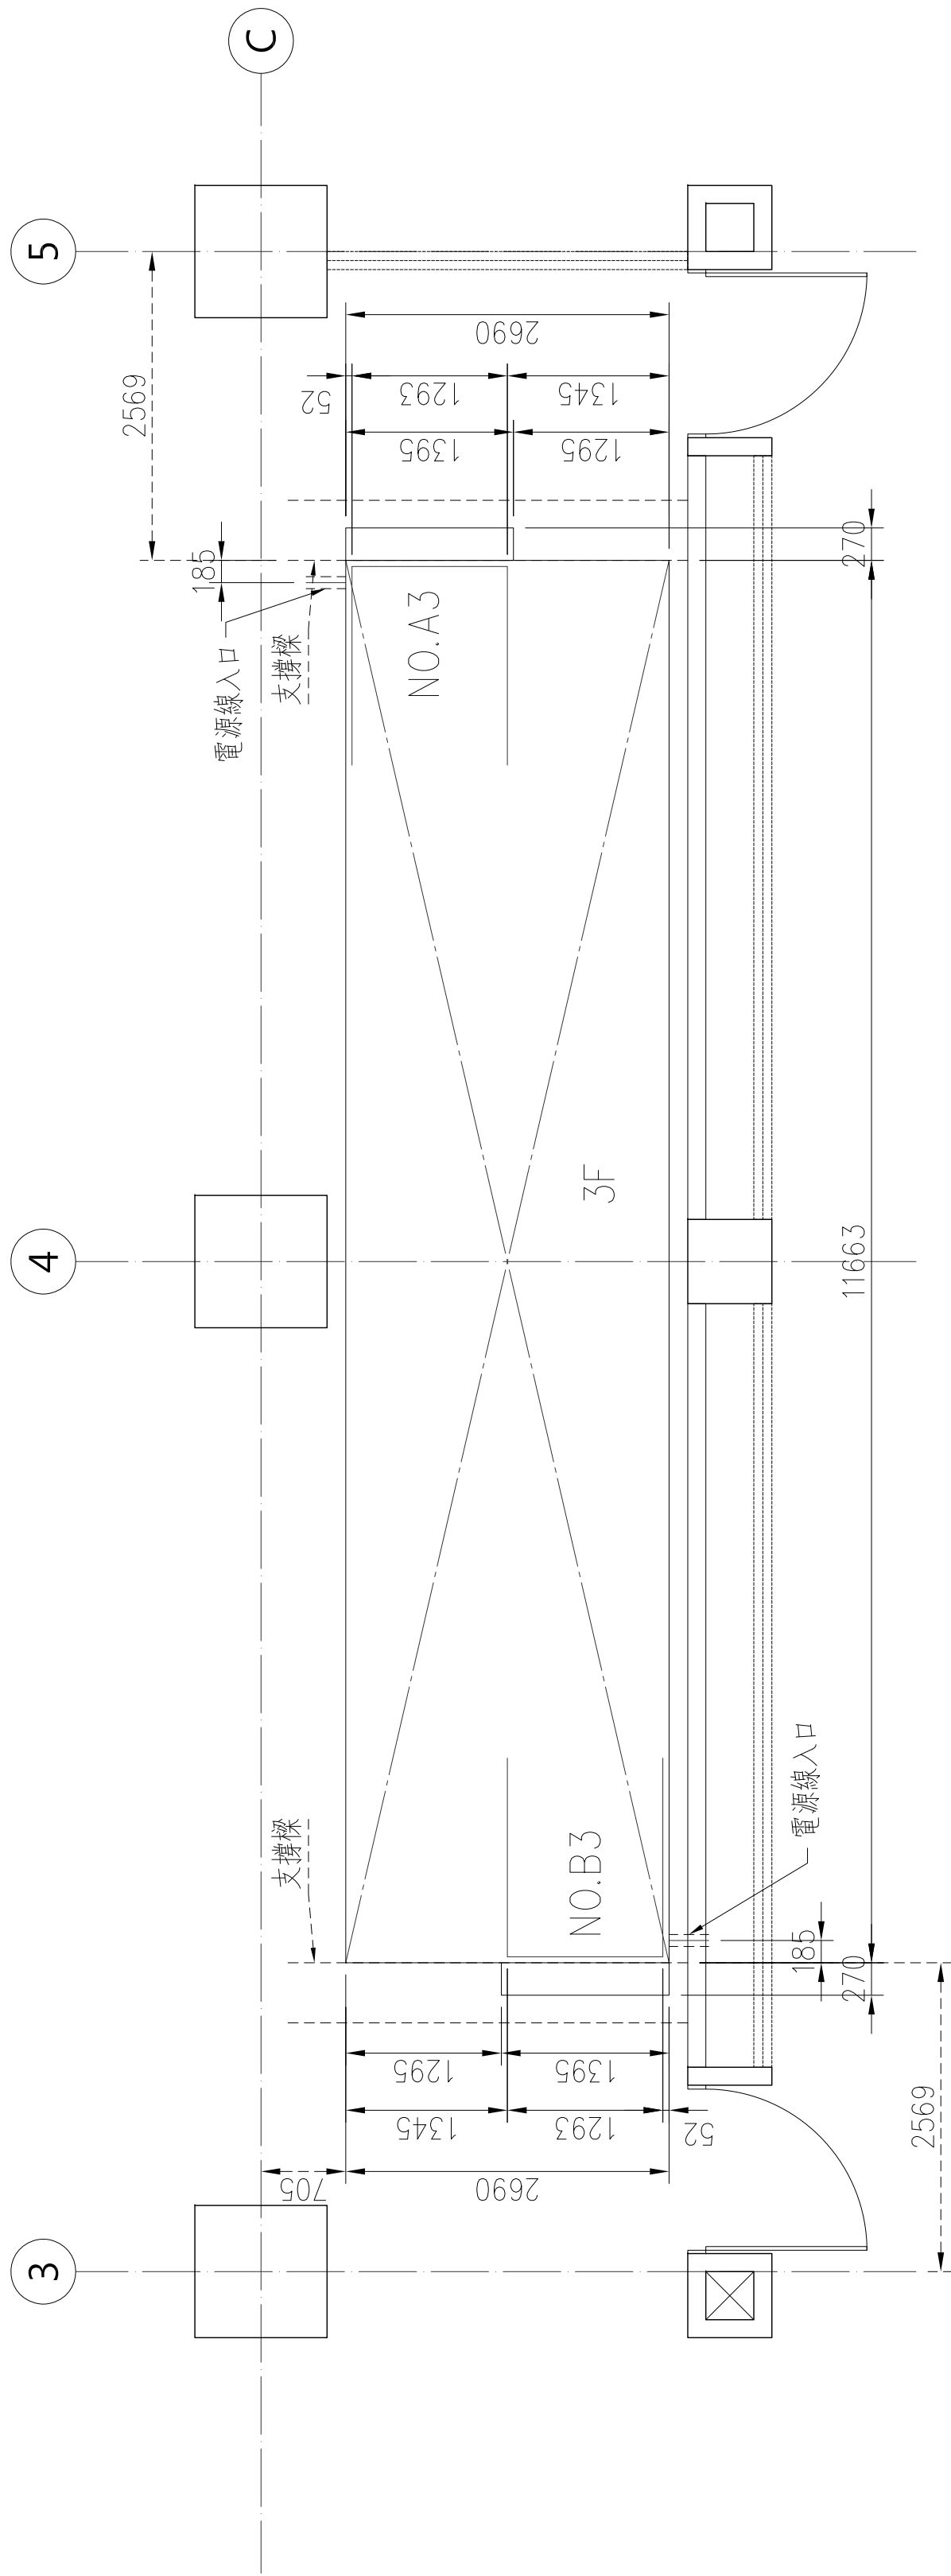


3F樓板留孔圖

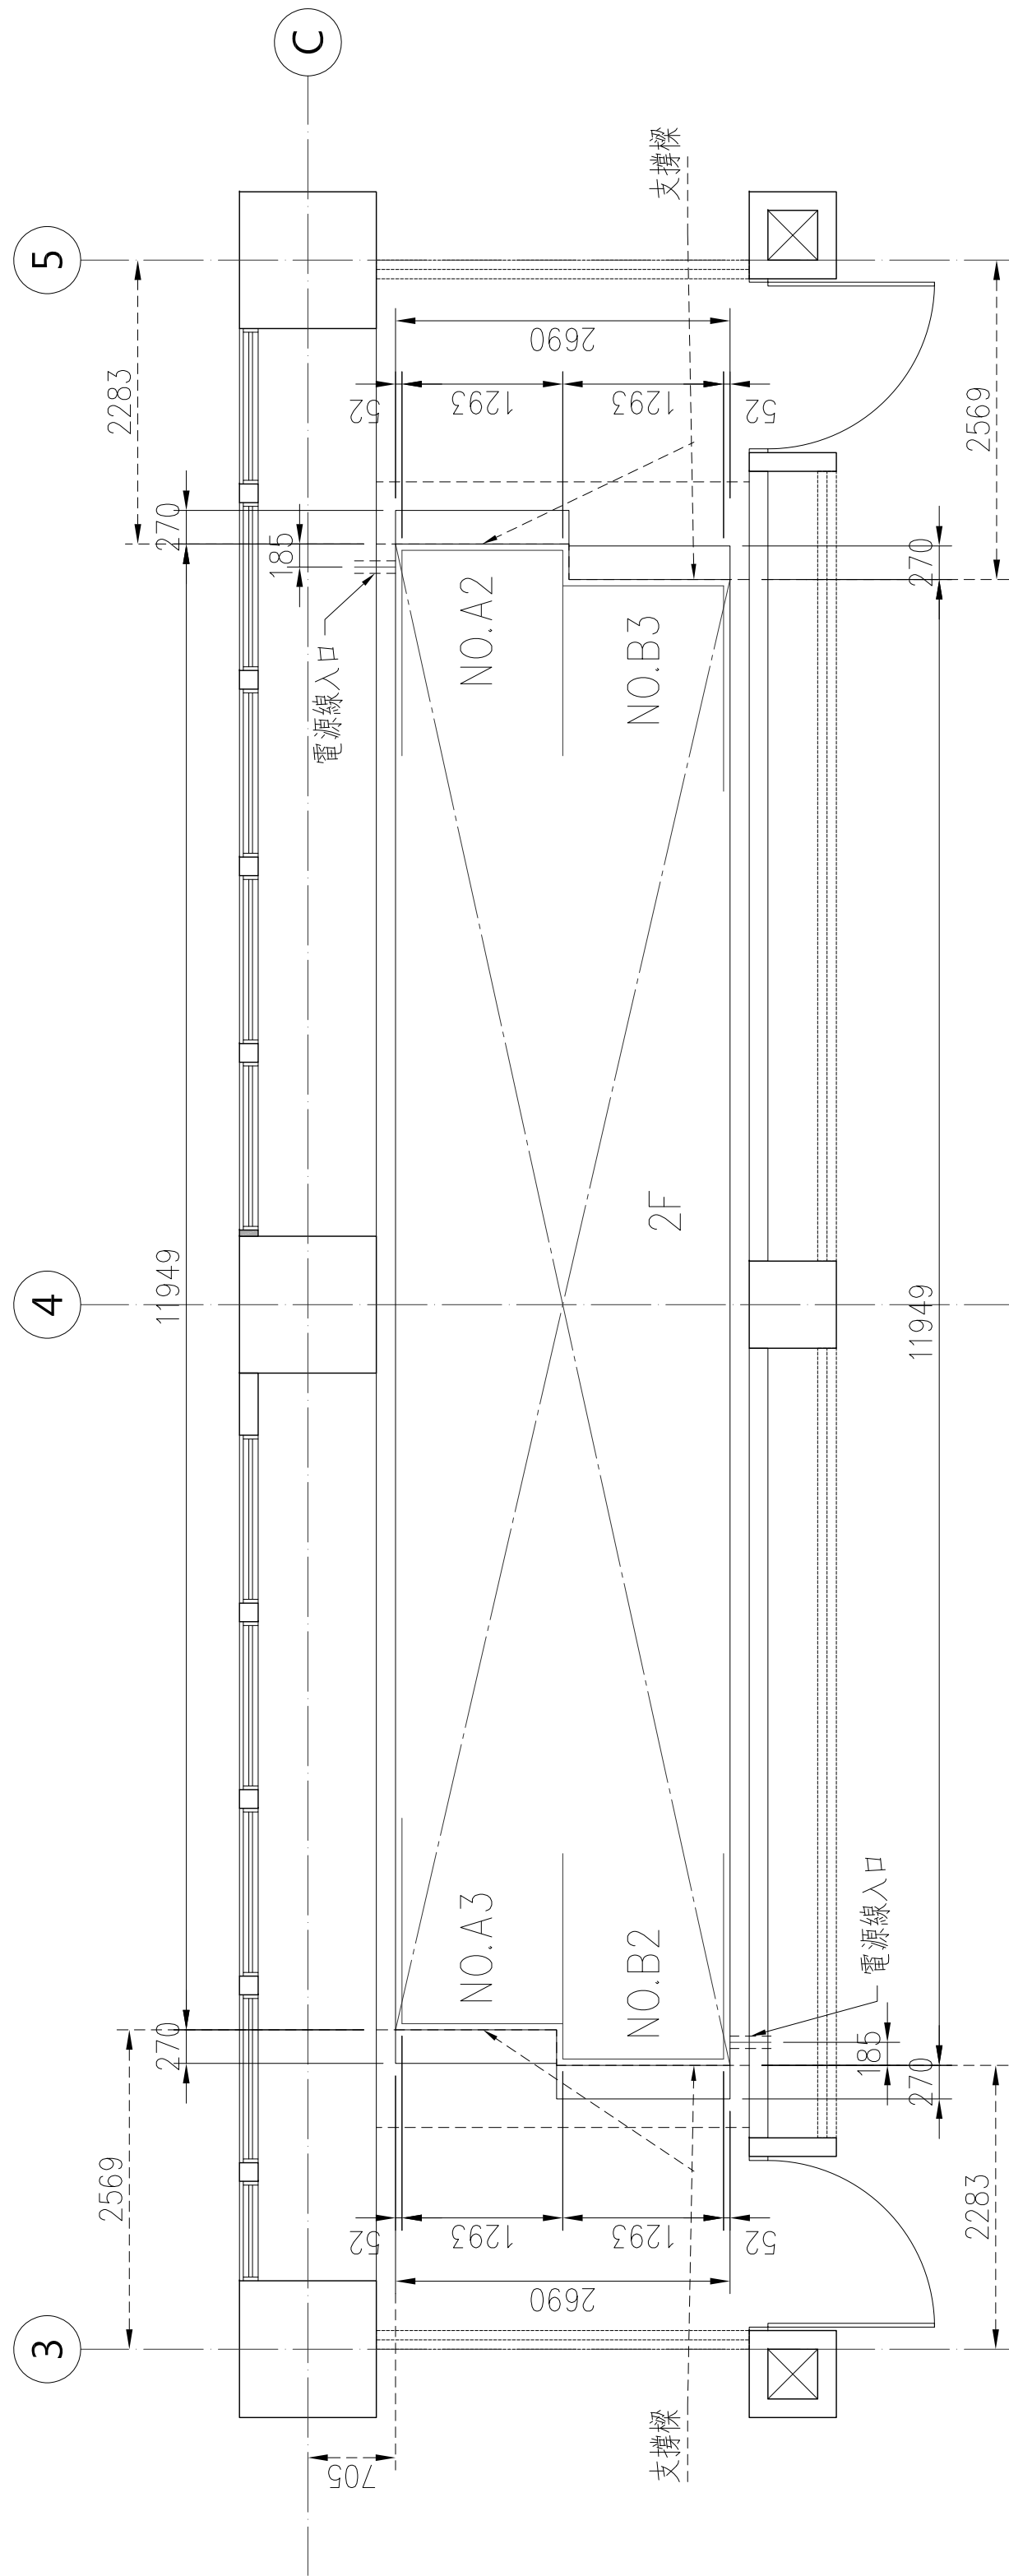

2F樓板留孔圖

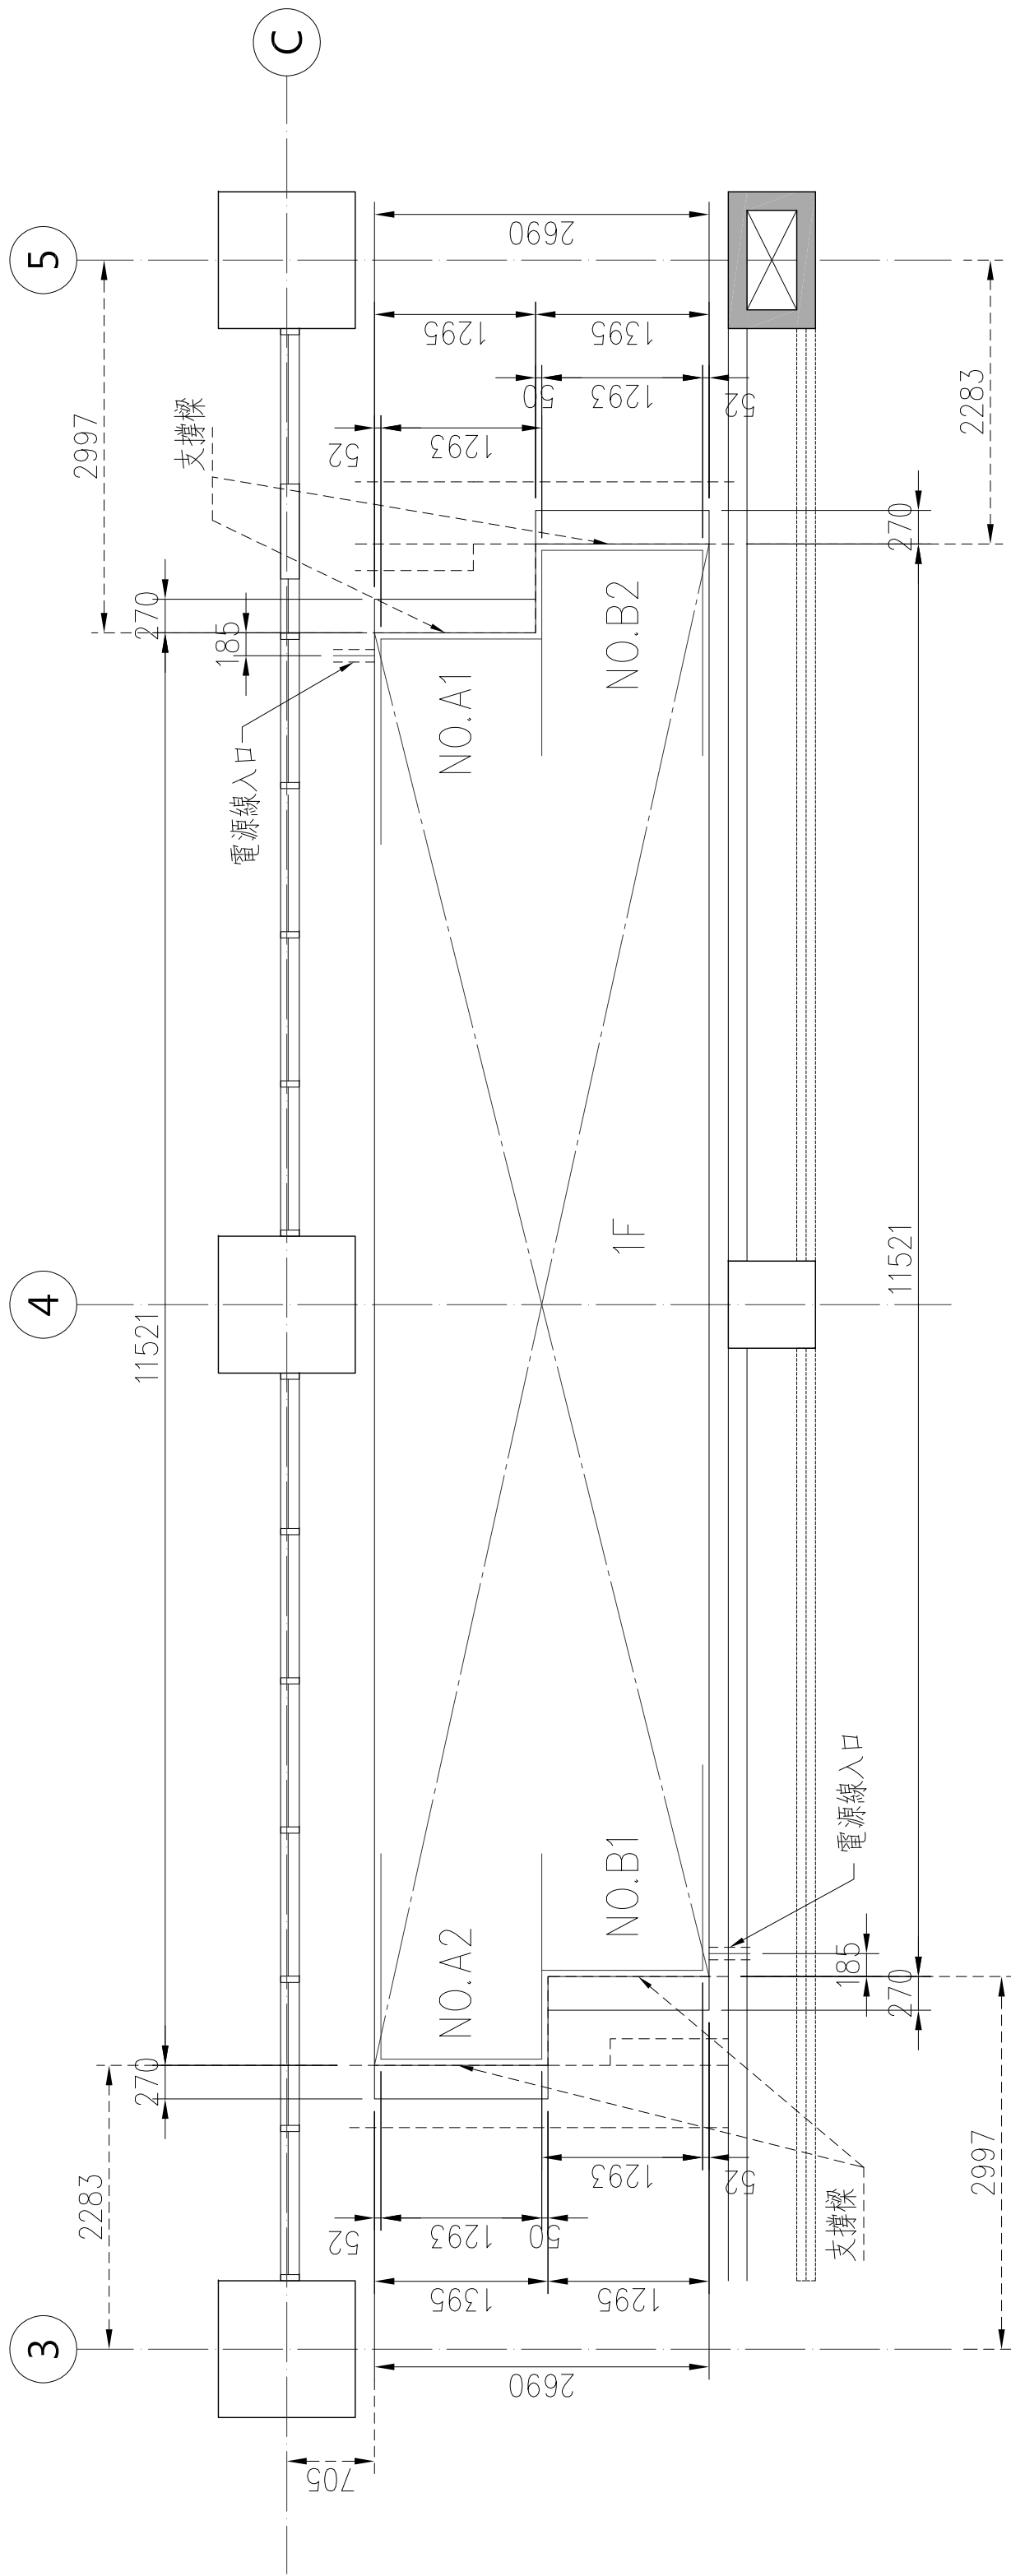

1F樓板留孔圖

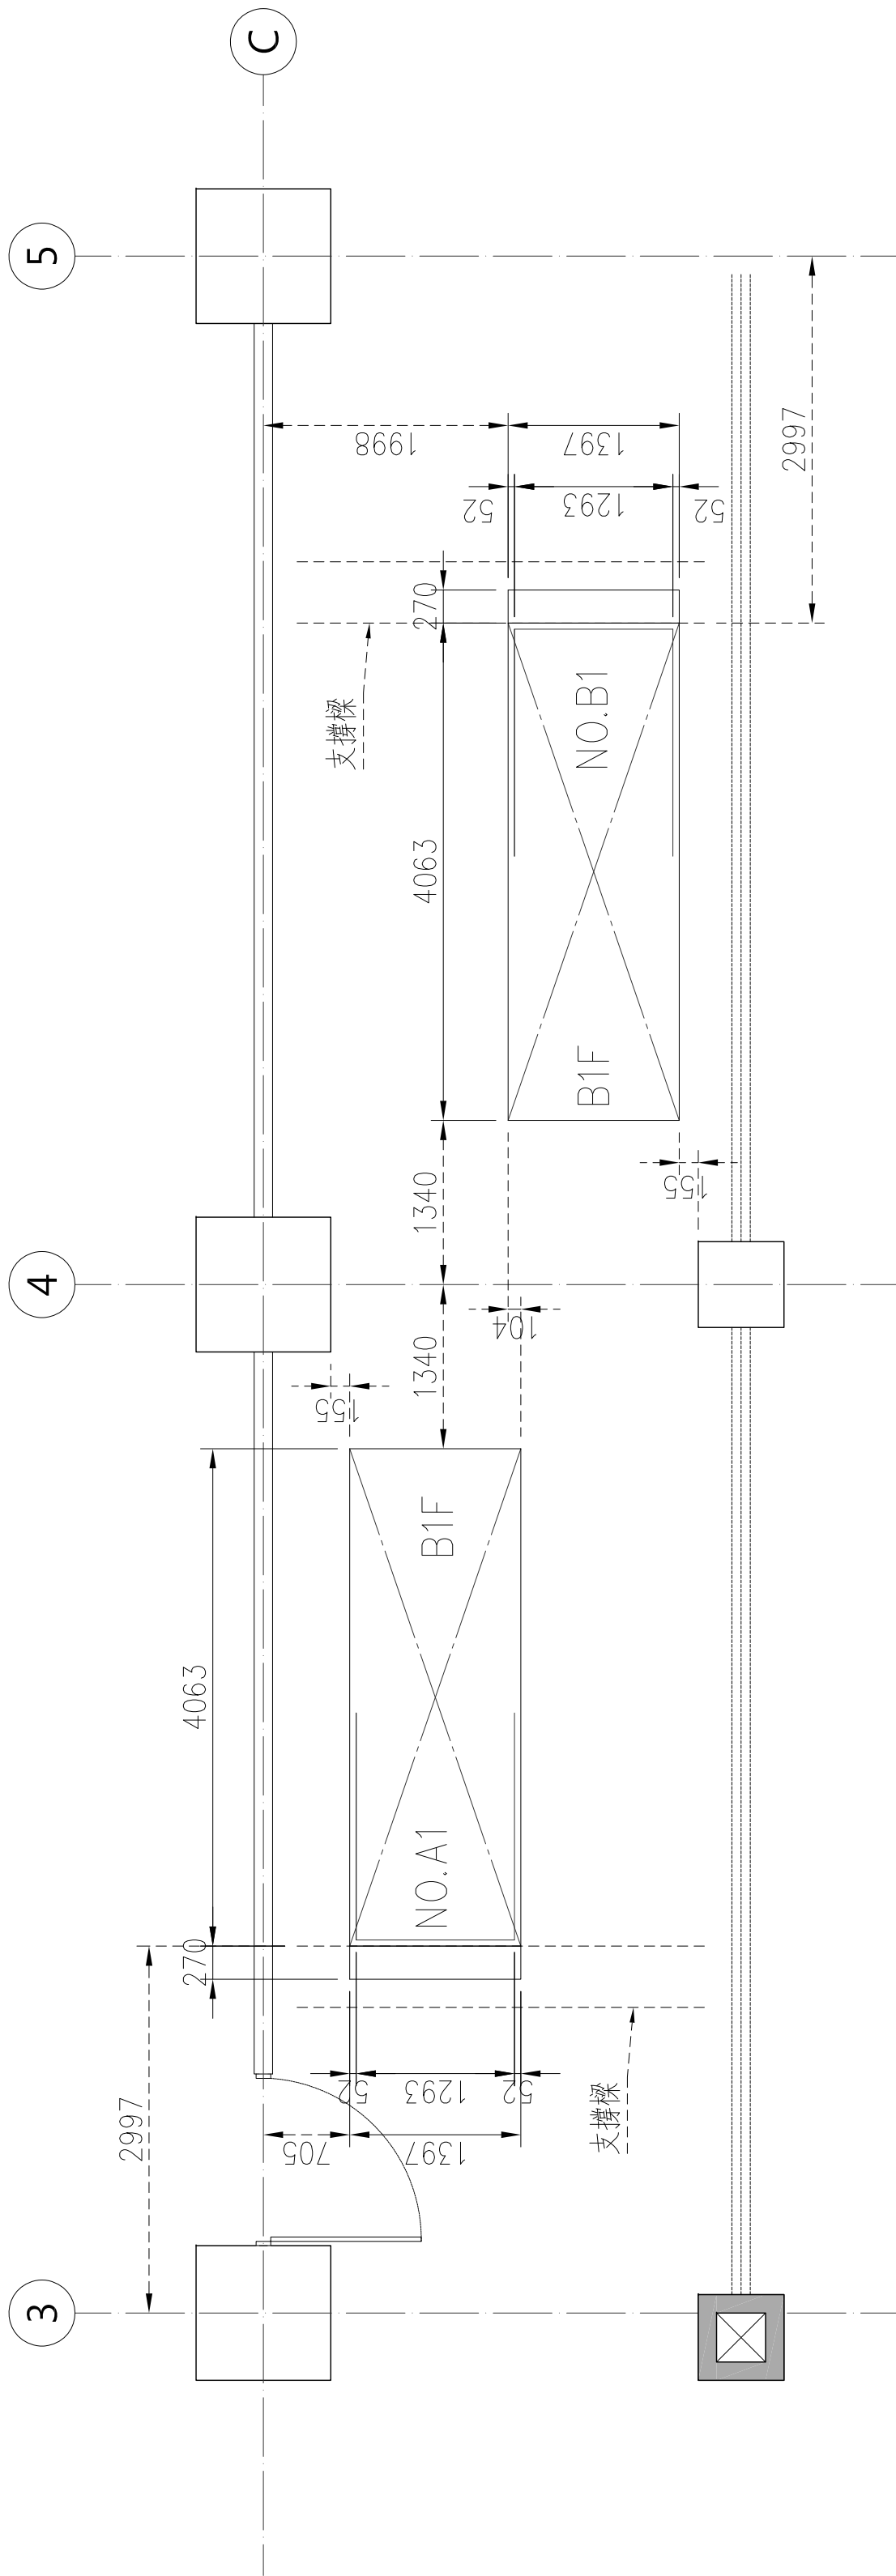

B1F樓板留孔圖