
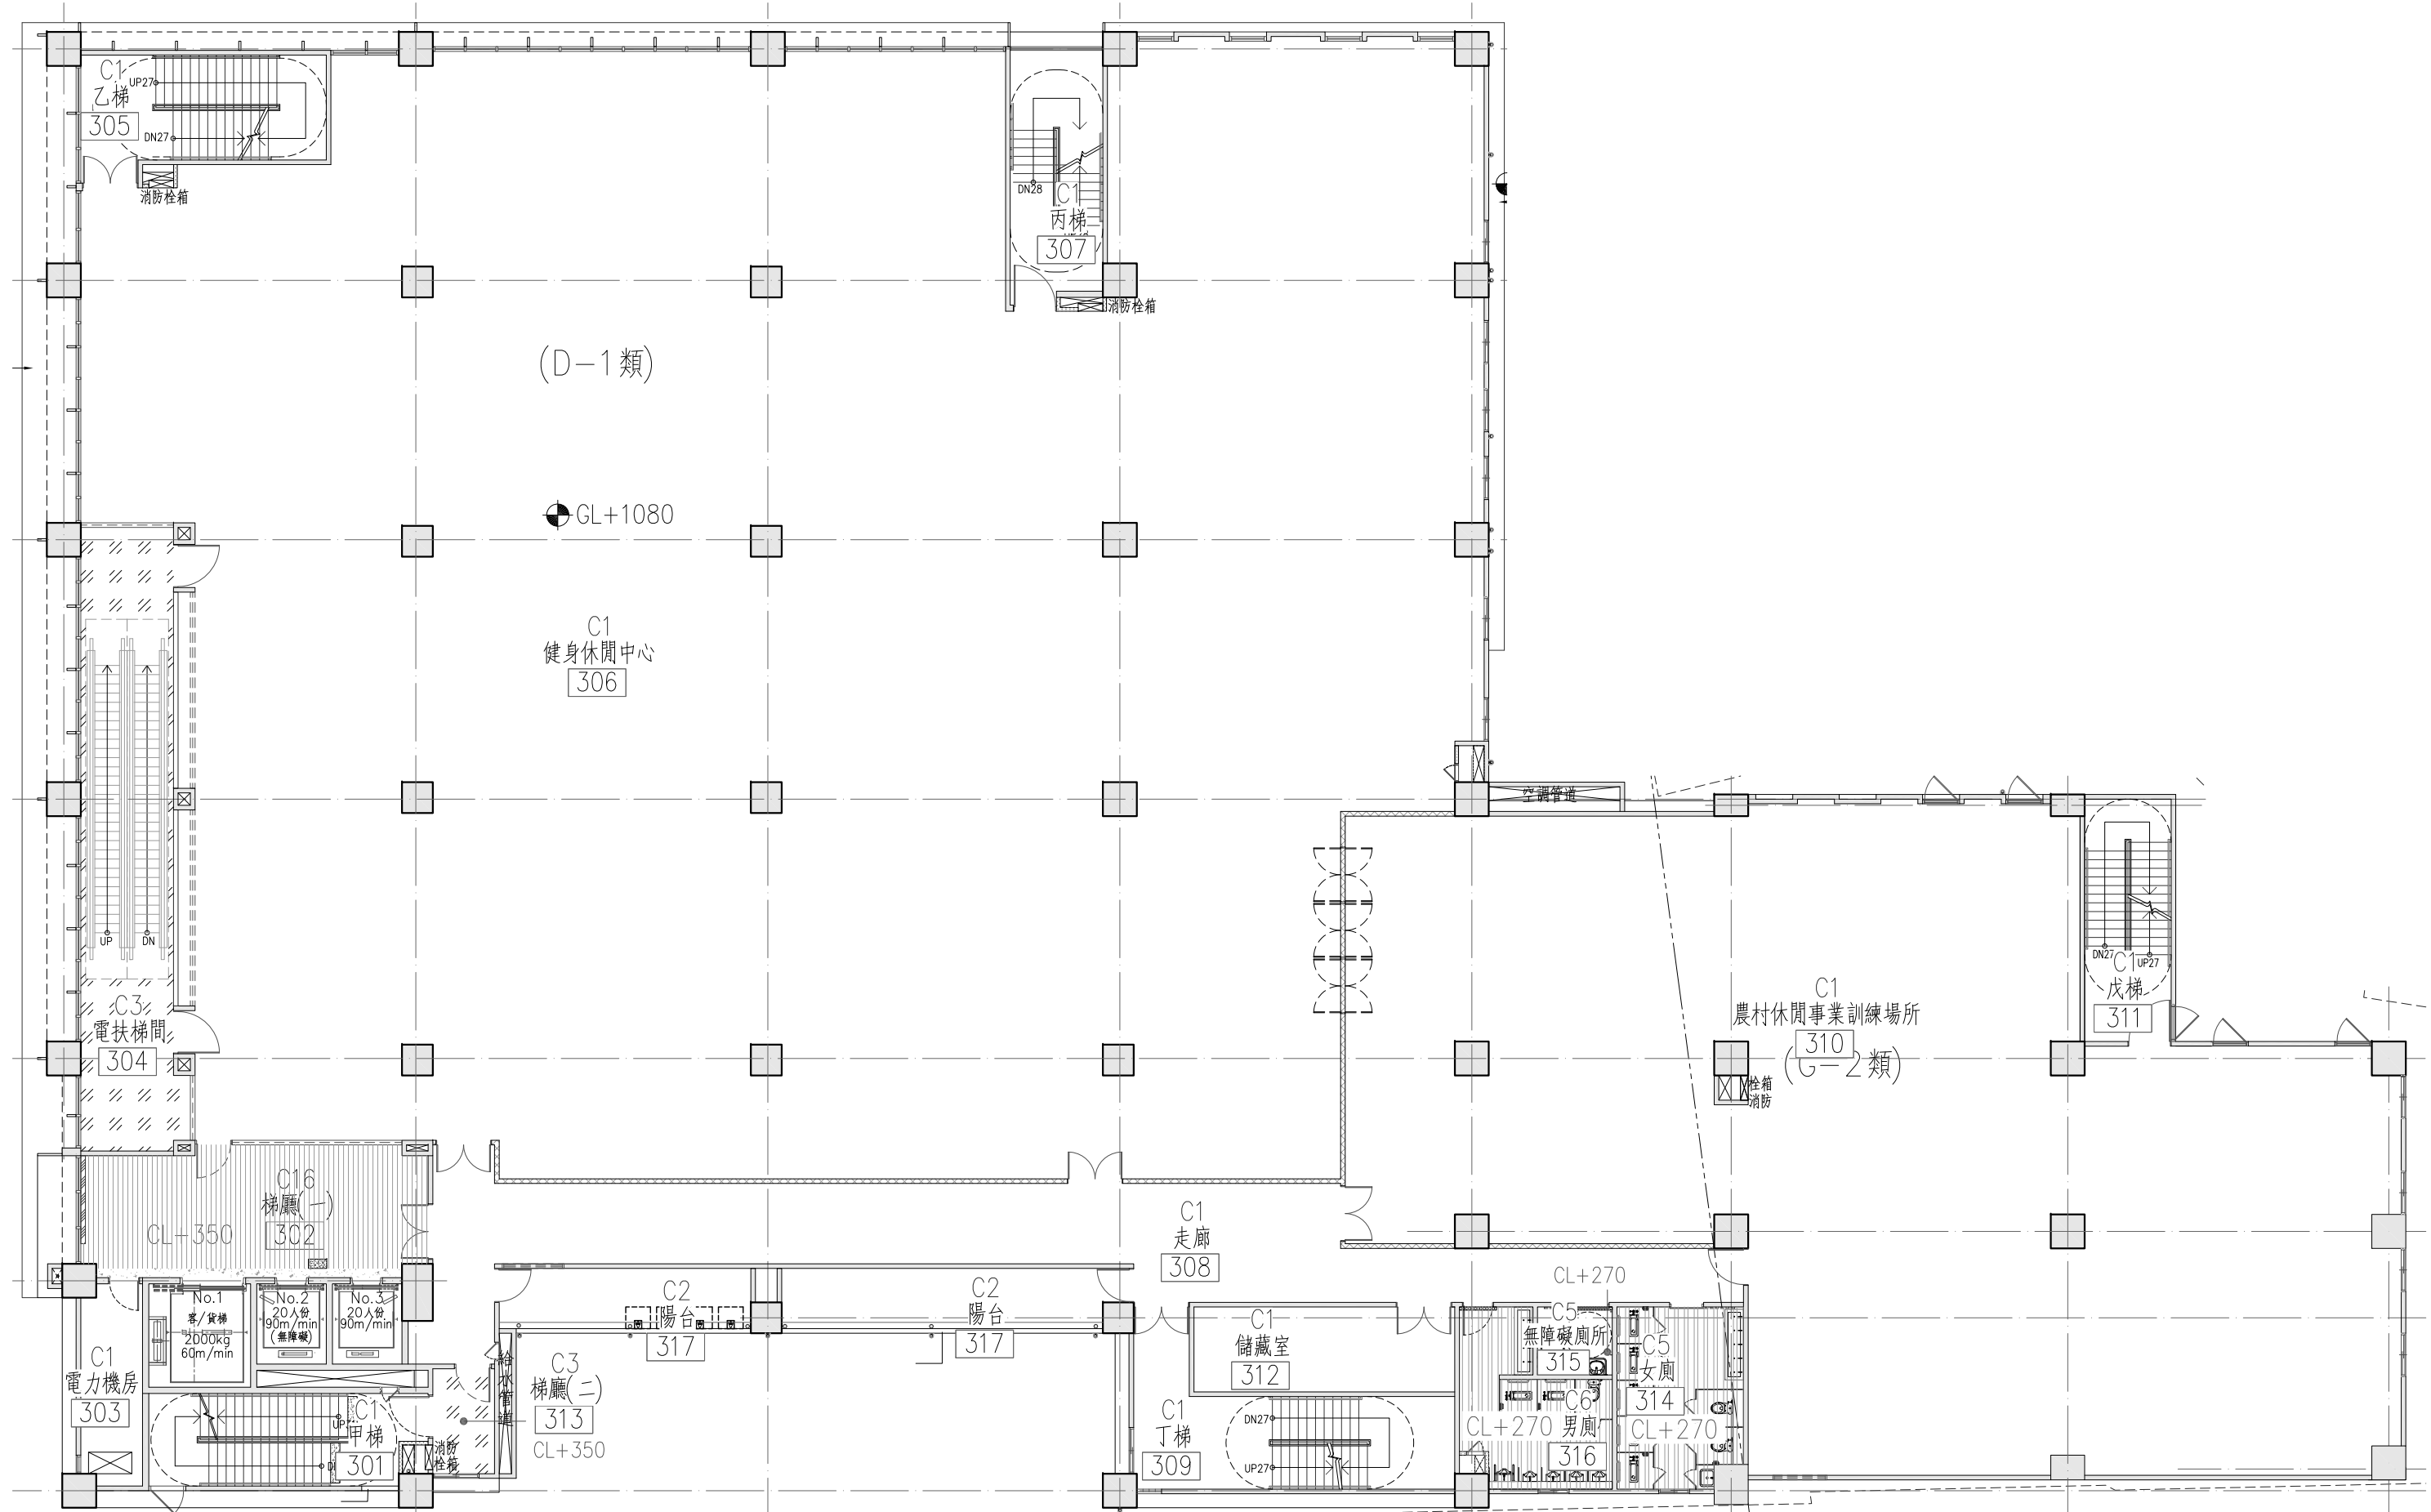


圖例		
	明架岩綿裝飾吸音天花板	(綠建材)+(耐燃一級)
	明架冲孔吸音天花板	(綠建材)+(耐燃一級)
	長條鋁板天花	(不燃材料)
	暗架防潮石膏板天花	(綠建材)+(耐燃一級)
	暗架岩綿吸音天花板	(綠建材)+(耐燃一級)
	暗架岩綿吸音天花板+燈盒	(綠建材)+(耐燃一級)
	金屬鋁障板天花	(不燃材料)
	鋁擠障板天花	(不燃材料)
	金屬鋁障板天花	(不燃材料)
	暗架冲孔吸音天花板	(綠建材)+(耐燃一級)
	暗架木紋冲孔吸音天花板	(綠建材)+(耐燃一級)
	暗架造型岩綿吸音天花板+層板	(綠建材)+(耐燃一級)
	暗架冲孔吸音天花板+層板	(綠建材)+(耐燃一級)
	暗架直條紋岩綿吸音天花板+層板	(綠建材)+(耐燃一級)
	暗架直條紋岩綿吸音天花板	(綠建材)+(耐燃一級)
	噴環保漆	(耐燃二級)
	窗簾盒面刷漆	(耐燃二級)

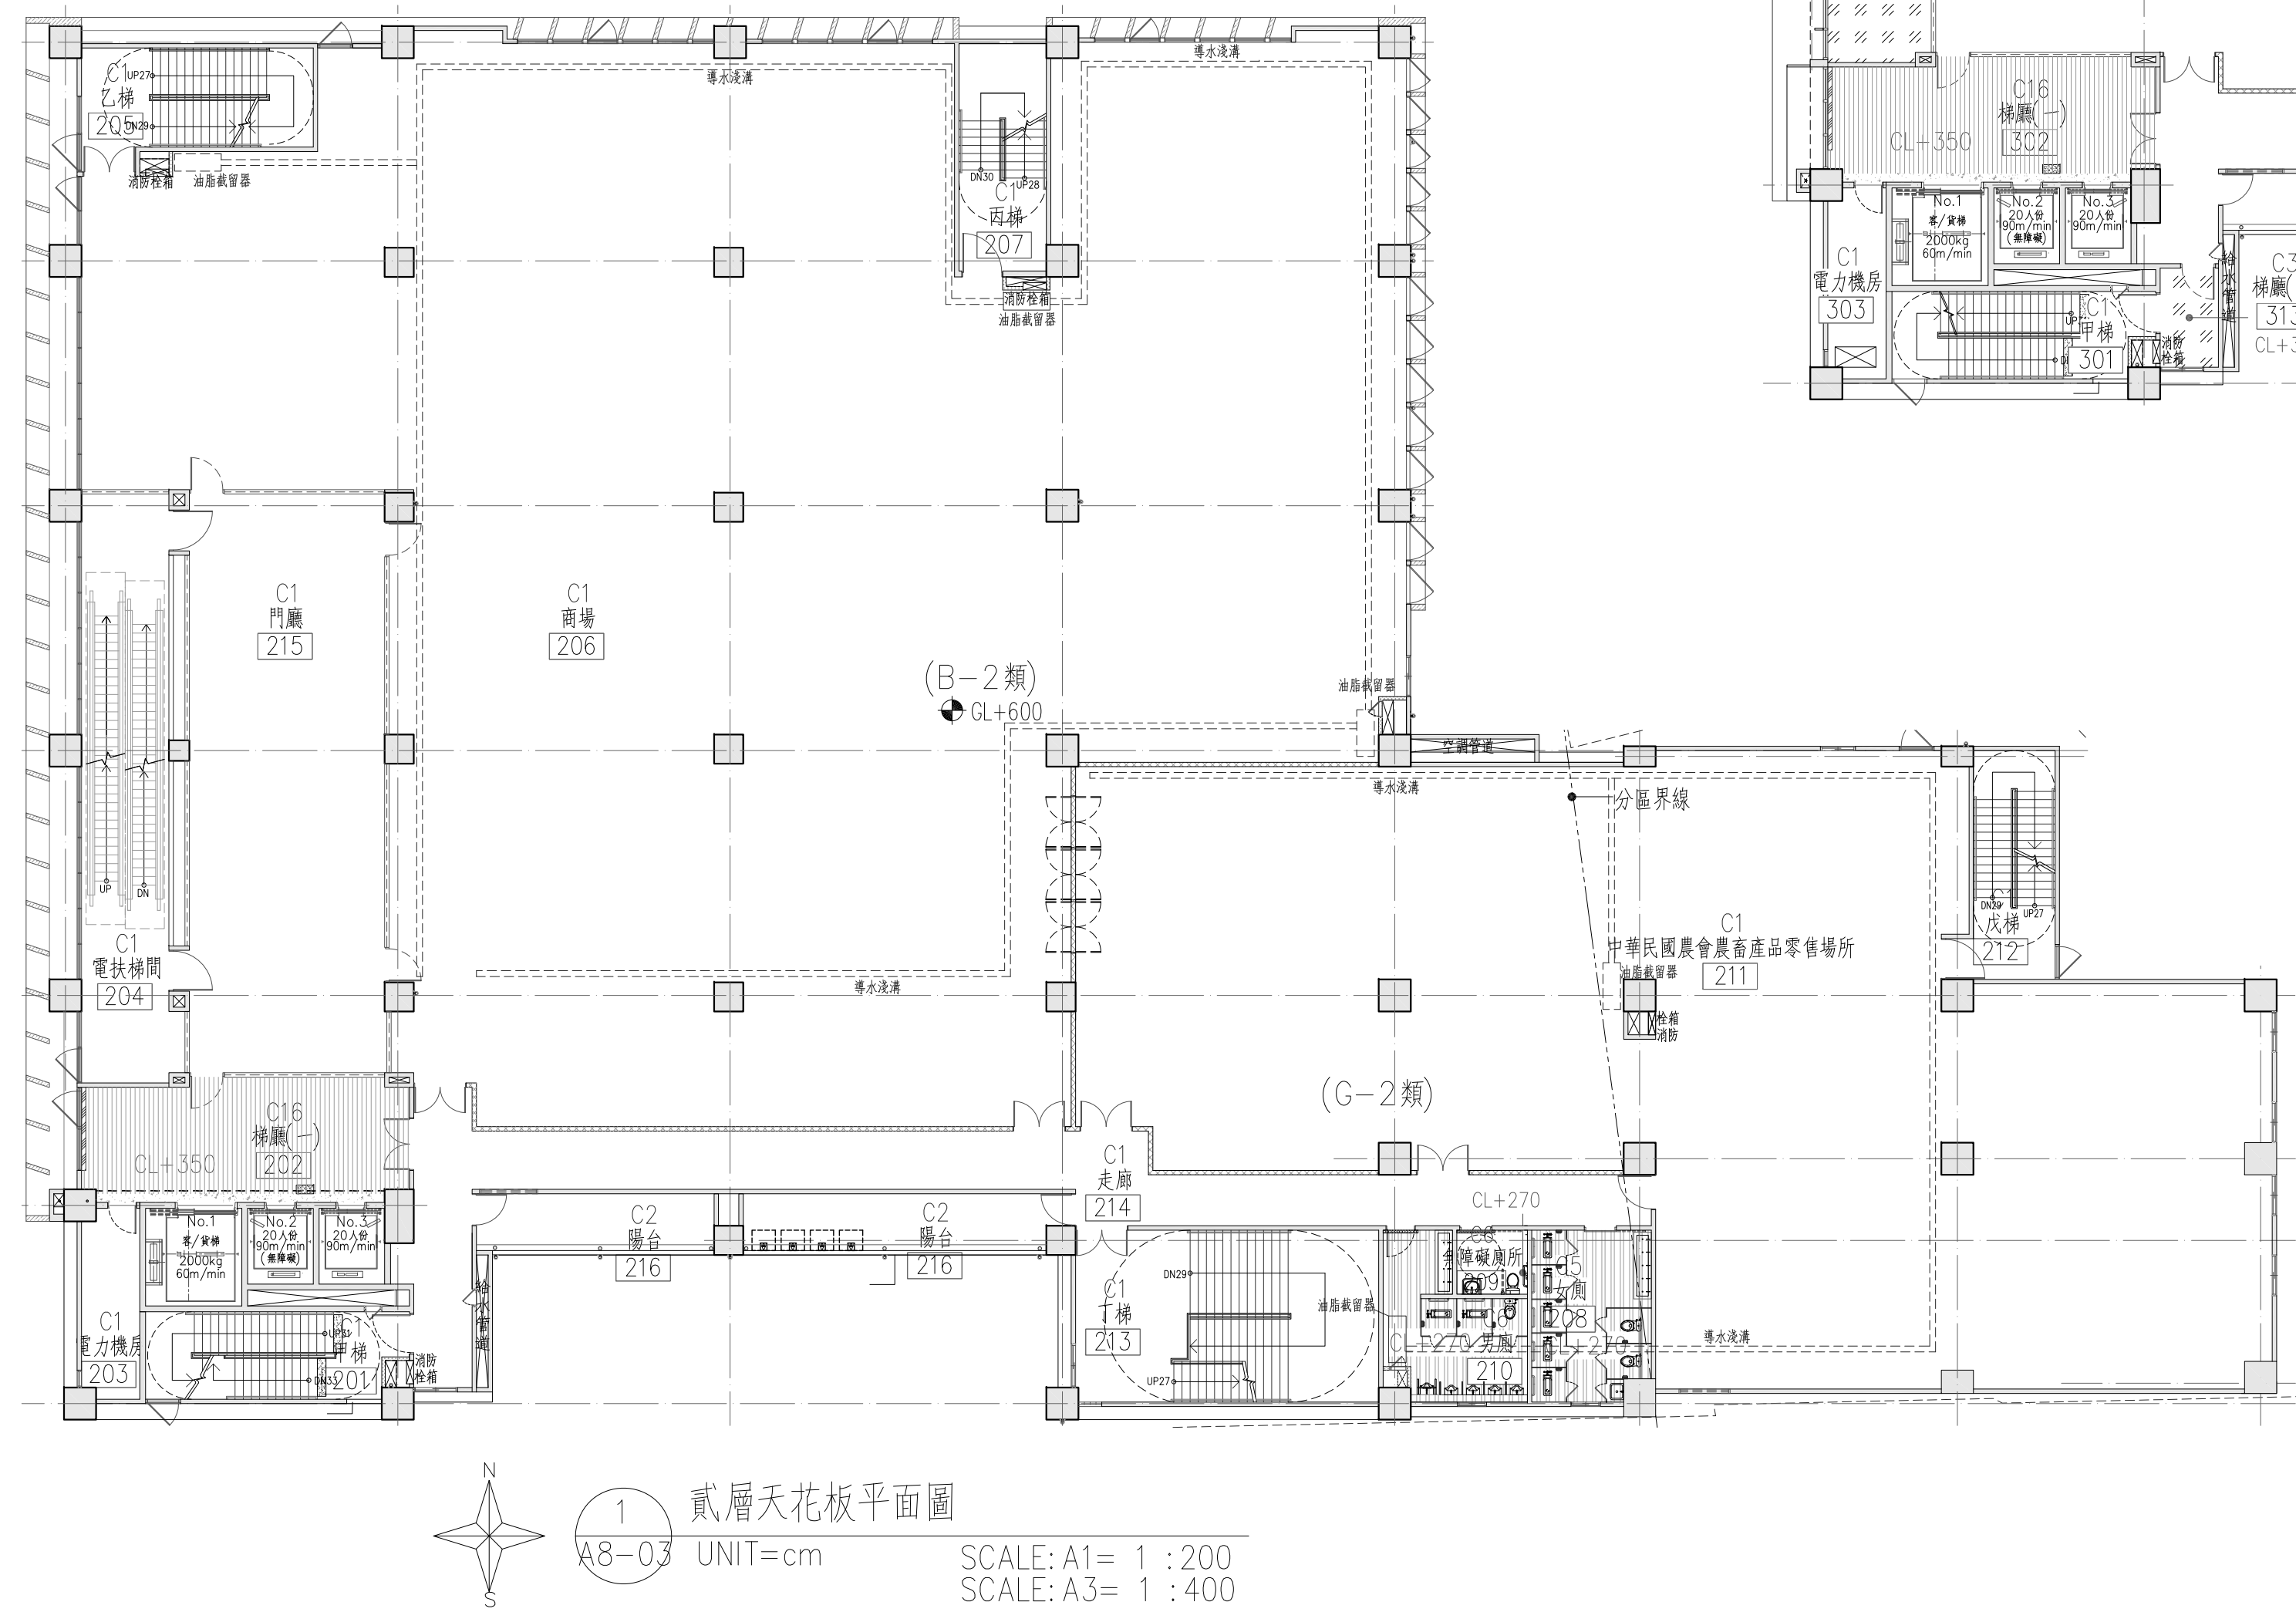

2 參層天花板平面圖
A8-03 UNIT=cm
SCALE: A1= 1 : 200
SCALE: A3= 1 : 400

工程業主：  中華民國農會 National Farmers' Association, R.O.C	工程名稱： 中華民國農會 總部大樓新建工程	圖名： 貳層、參層天花板平面圖	許育嘉聯合建築師事務所 Y.C.Hsu Architect and Associate Co.				圖號 3 A8	建築師簽證
			繪圖	許筑琳	複核			
			設計	陳偉至	核准			
			初核	許育嘉	日期	112.05.09		