




圖例		
	明架岩綿裝飾吸音天花板	(綠建材)+(耐燃一級)
	明架沖孔吸音天花板	(綠建材)+(耐燃一級)
	長條鋁板天花	(不燃材料)
	暗架防潮石膏板天花	(綠建材)+(耐燃一級)
	暗架岩綿吸音天花板	(綠建材)+(耐燃一級)
	暗架岩綿吸音天花板+燈盒	(綠建材)+(耐燃一級)
	金屬鋁障板天花	(不燃材料)
	鋁擠障板天花	(不燃材料)
	金屬鋁障板天花	(不燃材料)
	暗架沖孔吸音天花板	(綠建材)+(耐燃一級)
	暗架木紋沖孔吸音天花板	(綠建材)+(耐燃一級)
	暗架造型岩綿吸音天花板+層板	(綠建材)+(耐燃一級)
	暗架沖孔吸音天花板+層板	(綠建材)+(耐燃一級)
	暗架直條紋岩綿吸音天花板+層板	(綠建材)+(耐燃一級)
	暗架直條紋岩綿吸音天花板	(綠建材)+(耐燃一級)
	噴環保漆	
	窗簾盒面刷漆	(耐燃二級)

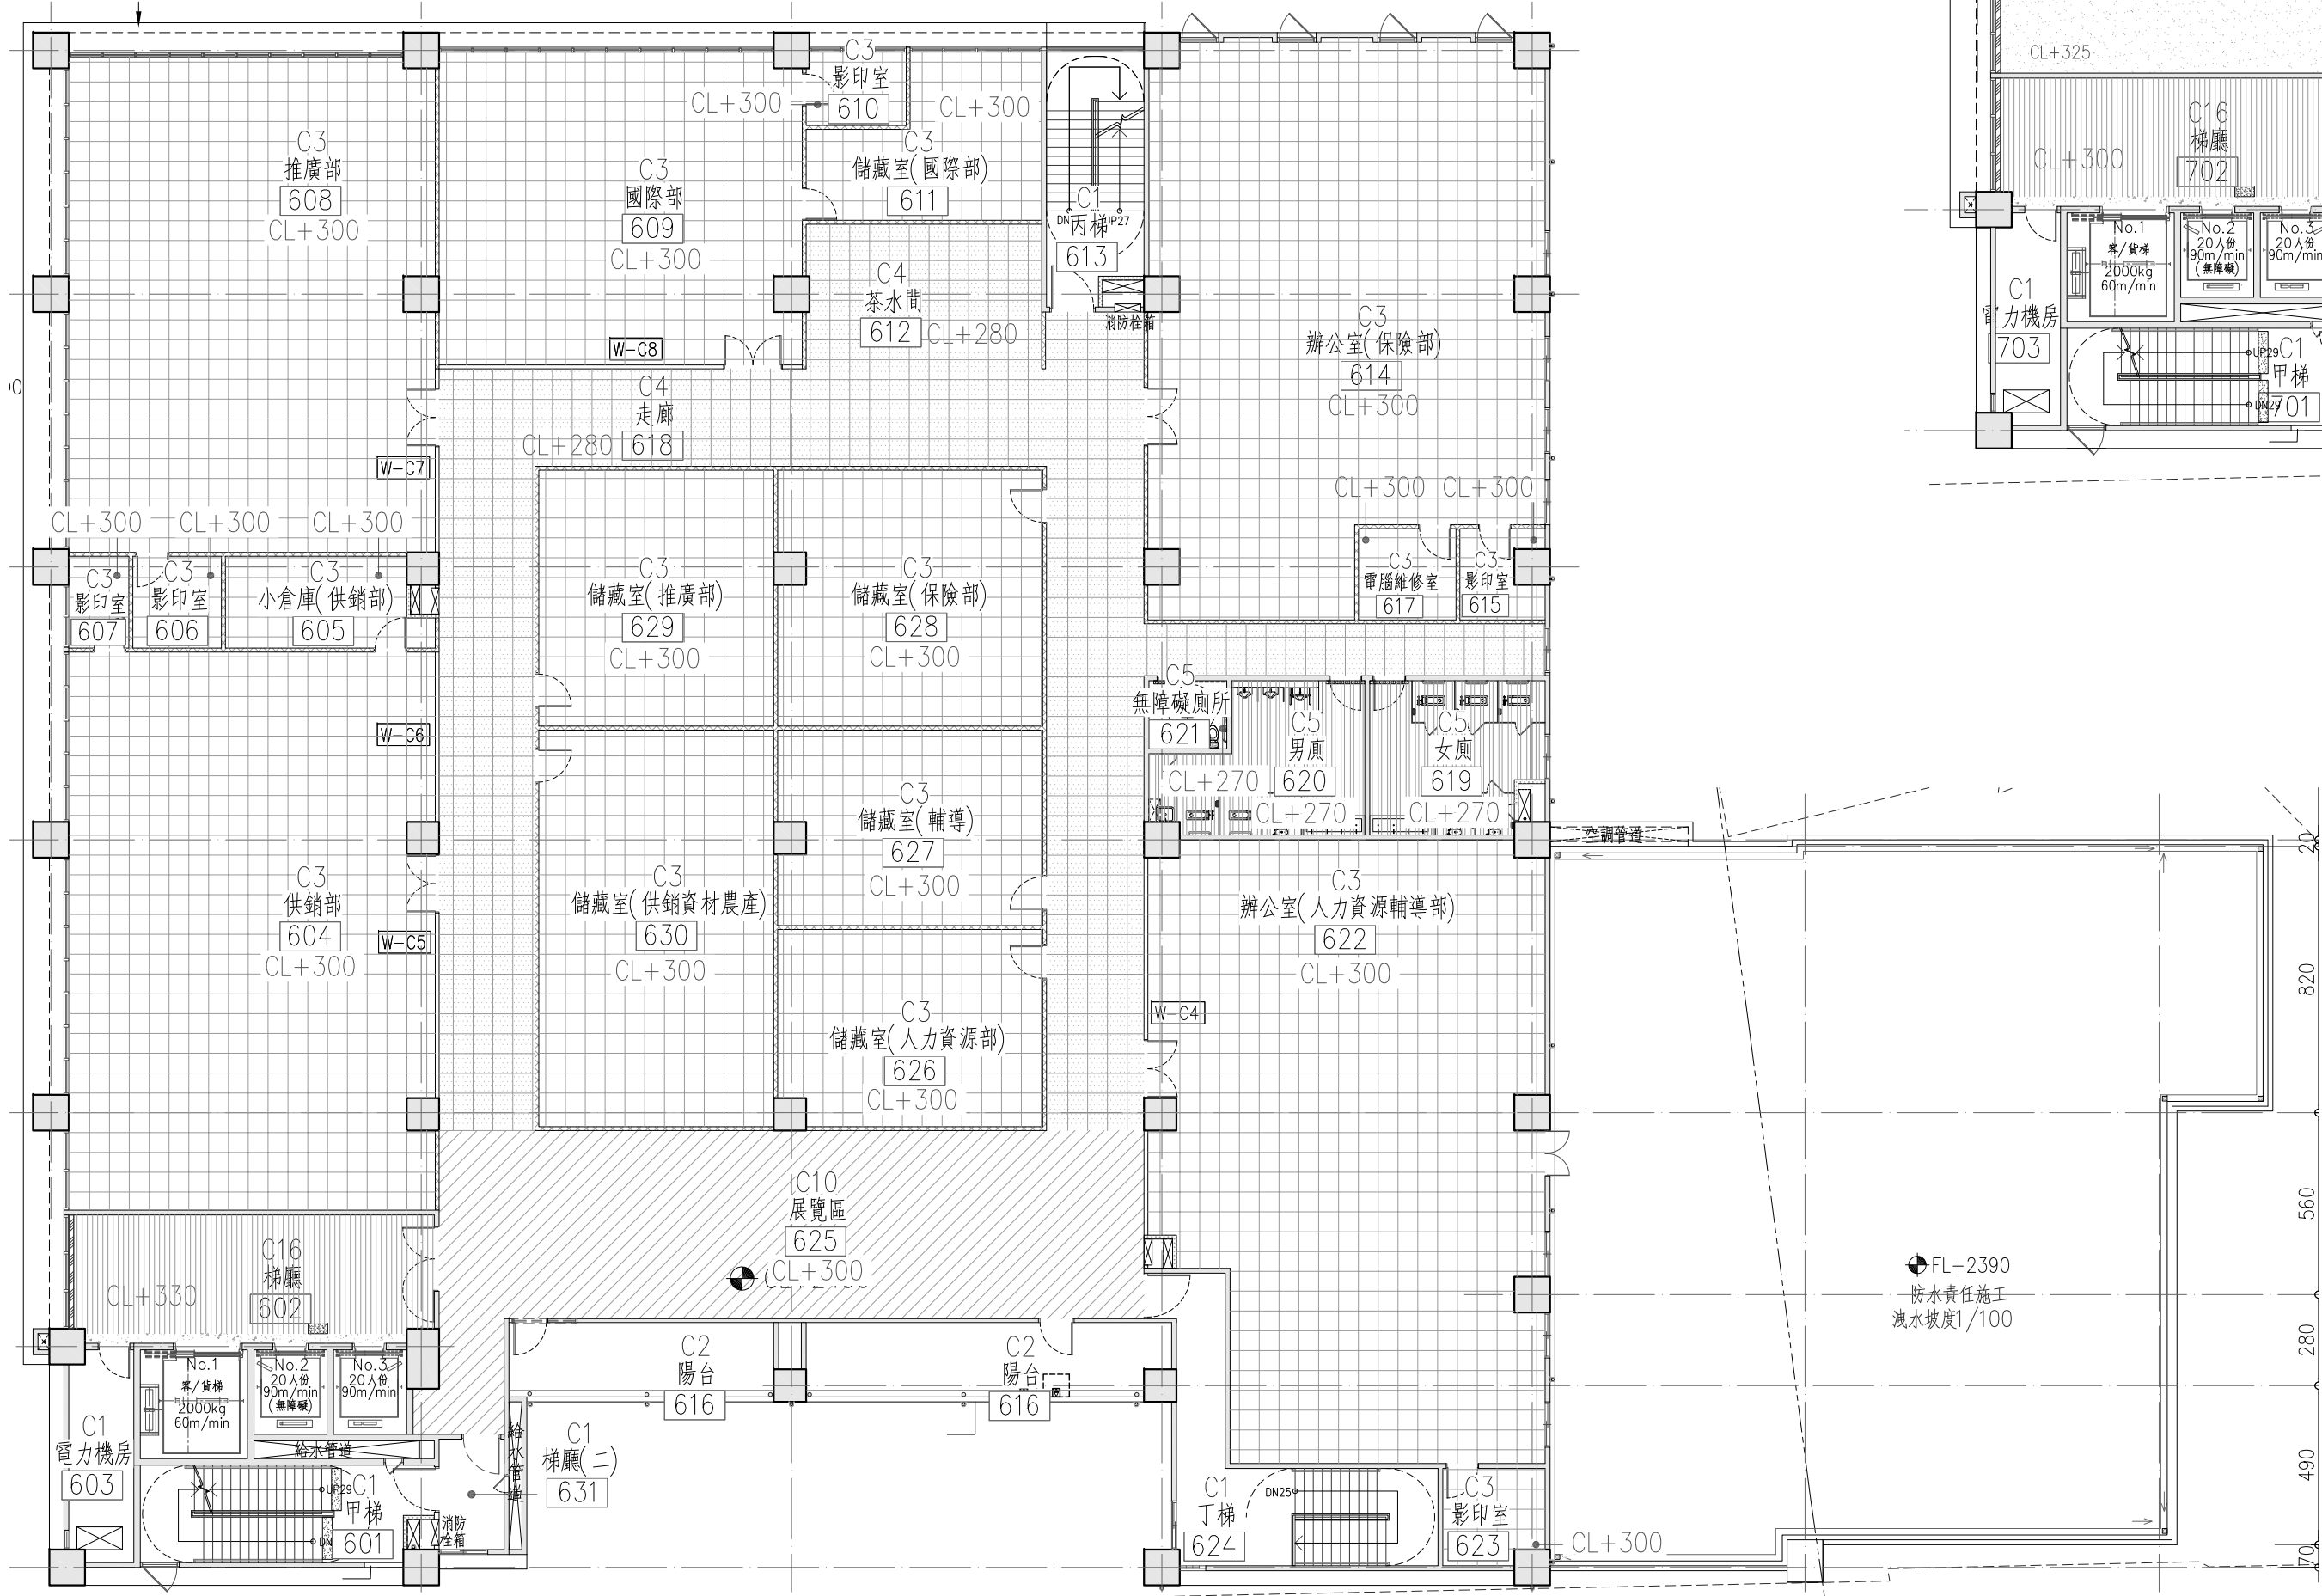


1 陸層天花板平面圖
A8-05 UNIT=cm SCALE: A1= 1 : 200
SCALE: A3= 1 : 400

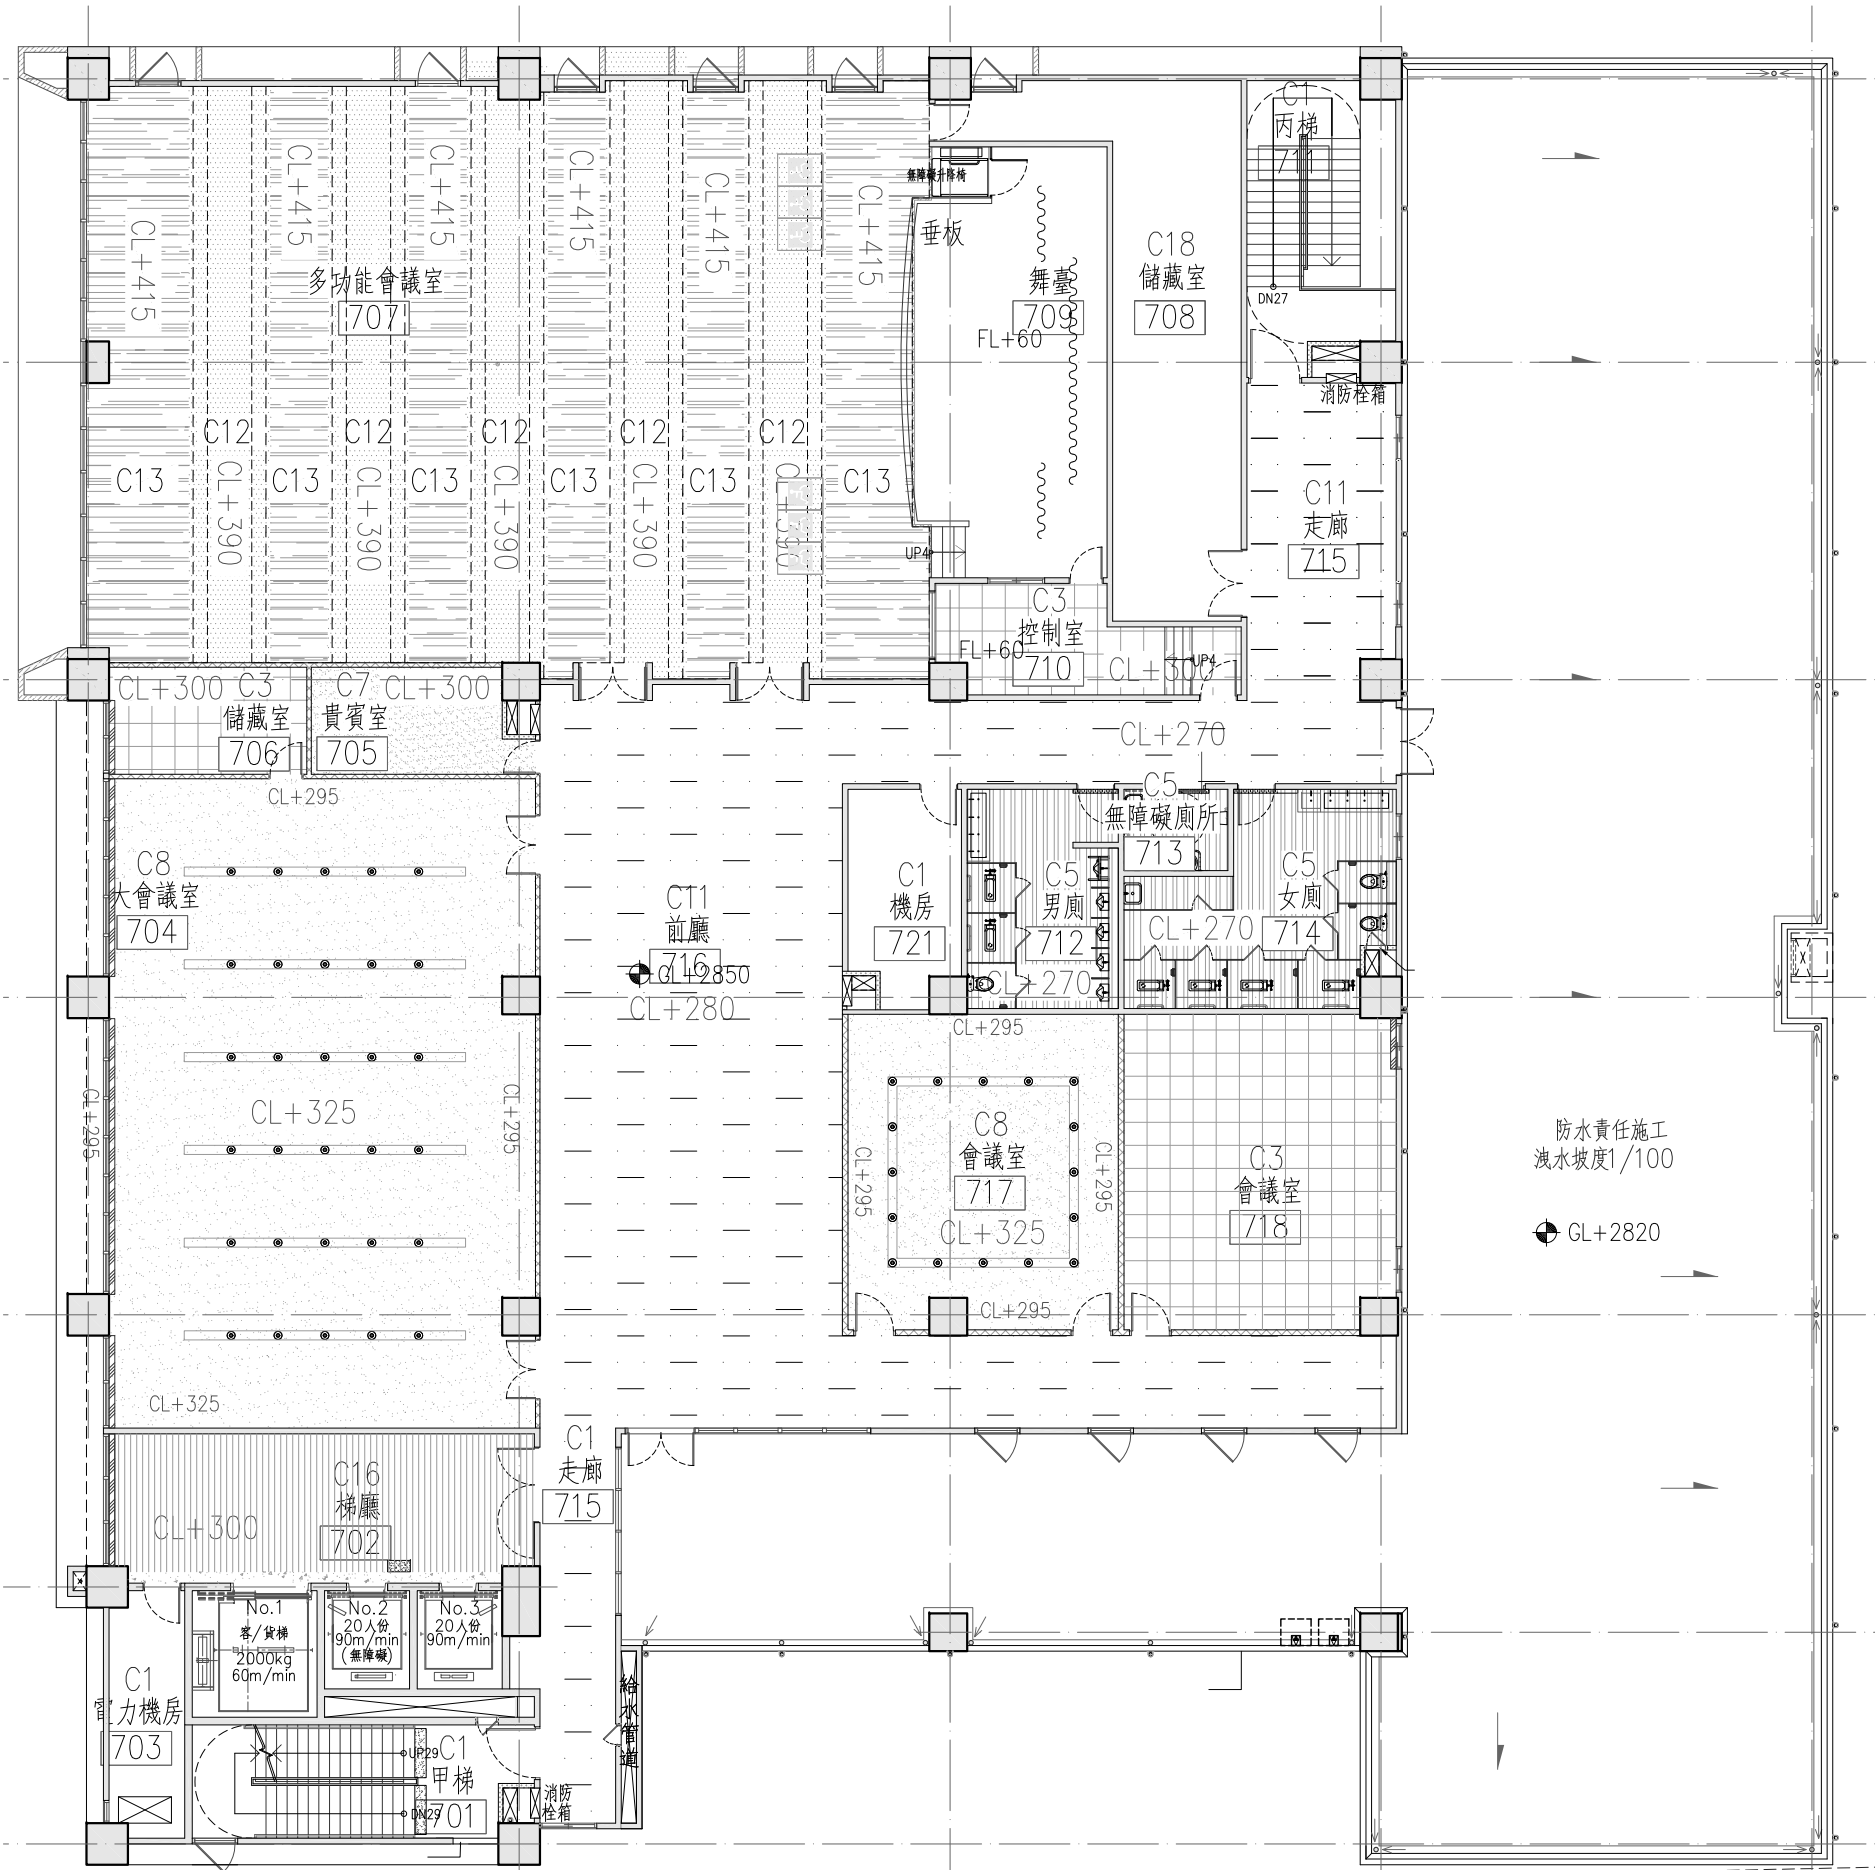

2 柒層天花板平面圖
A8-05 UNIT=cm SCALE: A1= 1 : 200
SCALE: A3= 1 : 400

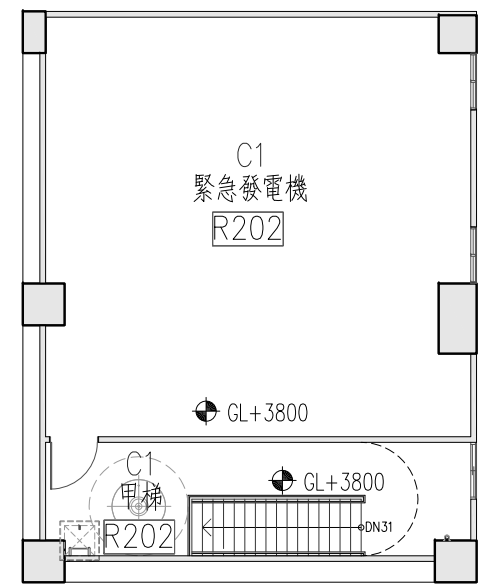

4 屋突貳層天花板平面圖
A8-05 UNIT=cm SCALE: A1= 1 : 200
SCALE: A3= 1 : 400

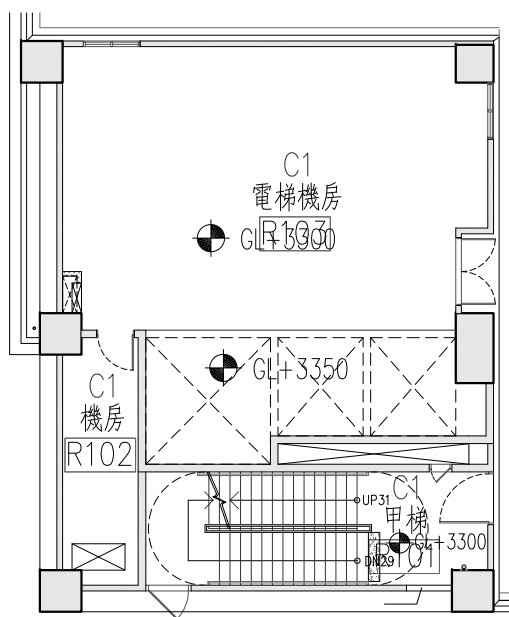

3 屋突壹層天花板平面圖
A8-05 UNIT=cm SCALE: A1= 1 : 200
SCALE: A3= 1 : 400