


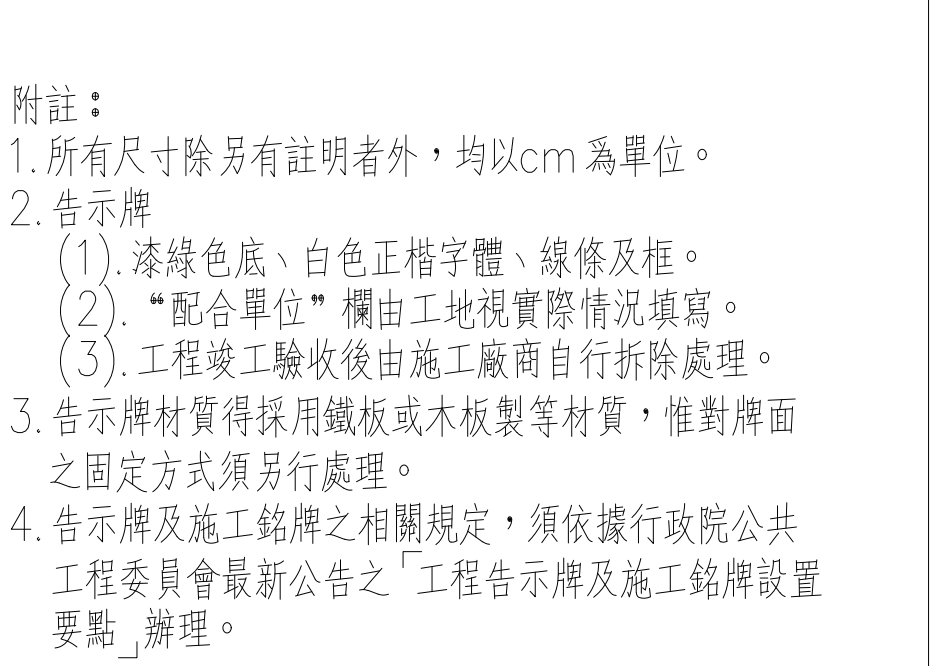
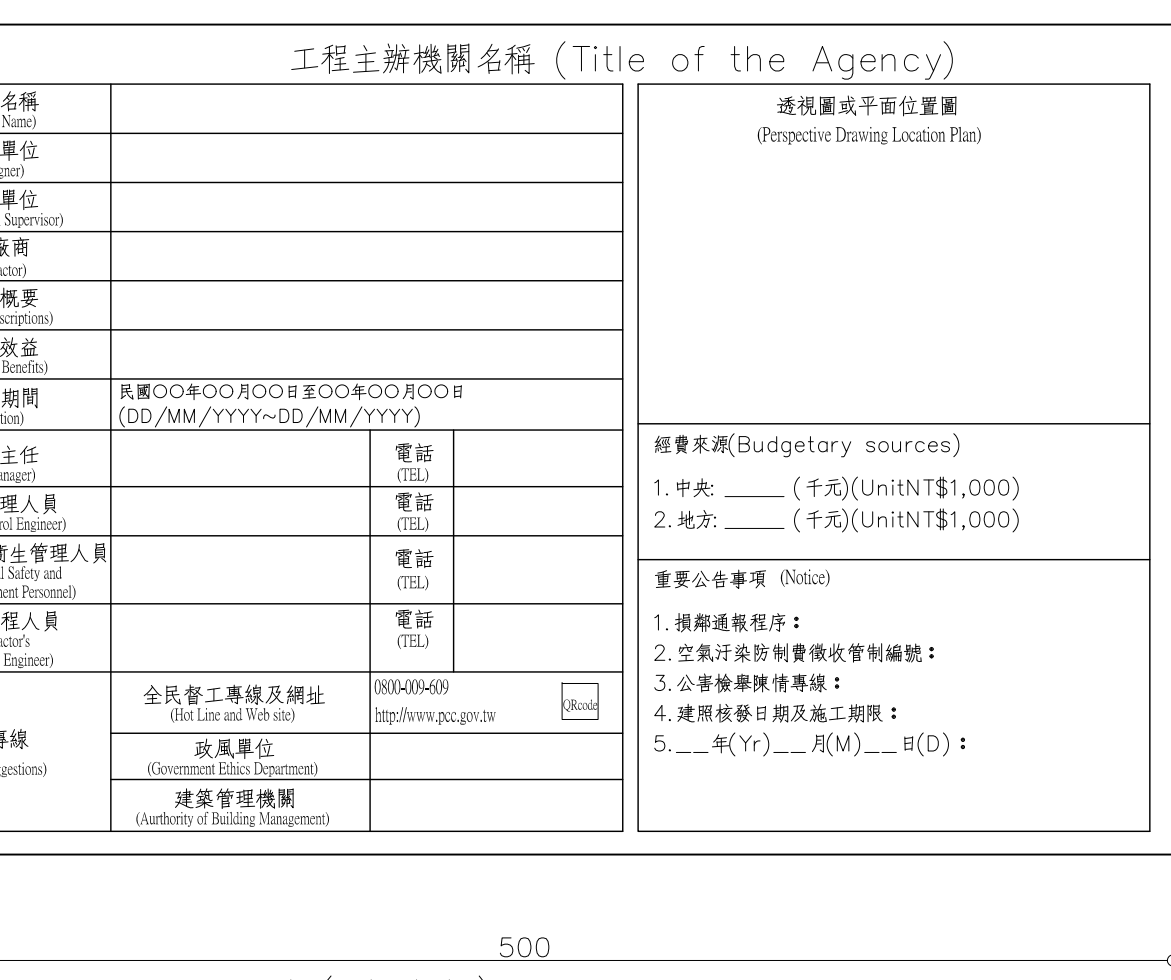
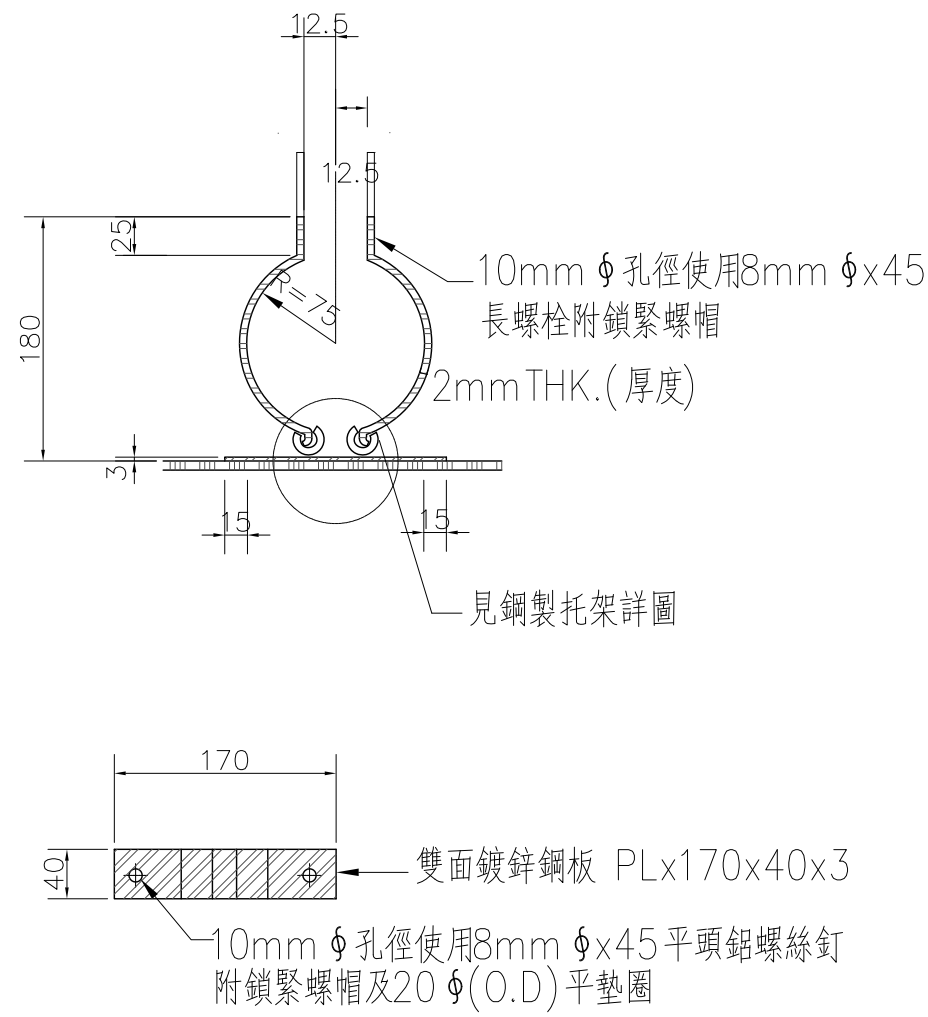


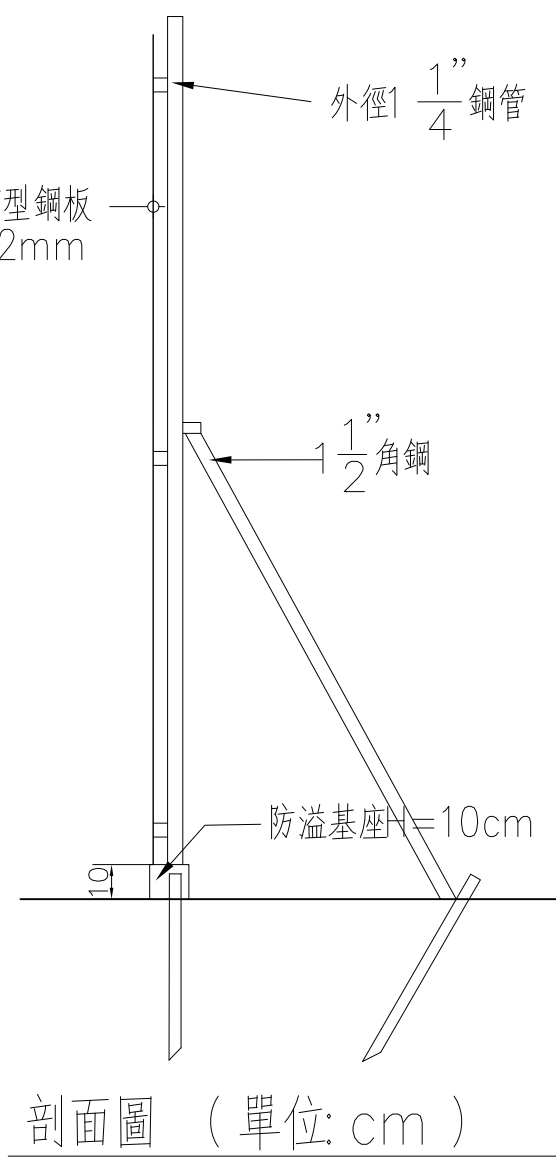

工程告示牌說明

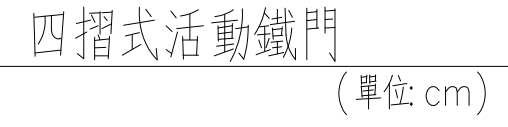


鍍鋅鋼製托架詳圖
(單位: mm)

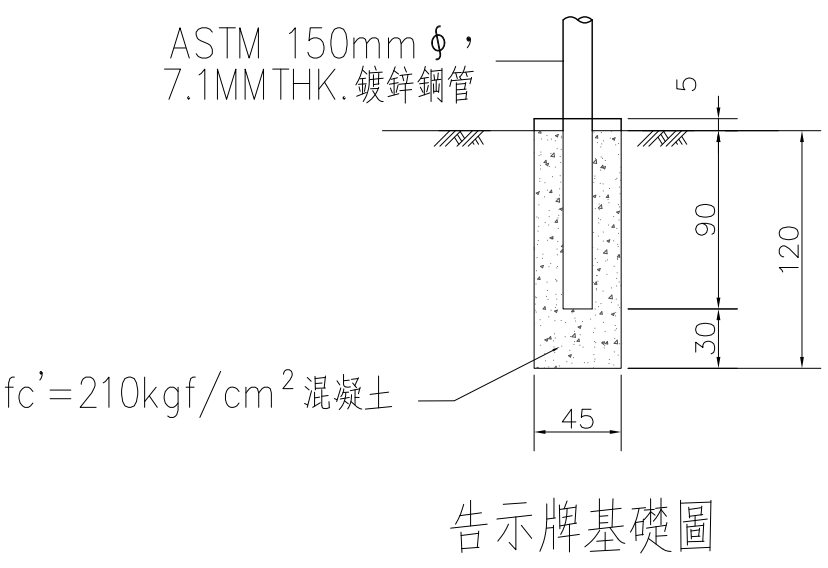

安全圍籬詳圖

1. 彩繪顏色及尺寸施作時彩繪方式搭配配置圖，由施工廠商提送監造廠商核定後辦理，並得依本公司相關政策宣導或配合當地環境增訂彩繪內容。
2. 防溢堤之設置應配合工區實地現況調整。
3. 所列尺寸為參考值，設計單位得依常用圍籬型式、工地環境辦理設計，惟須符合〈營建工程空氣污染防治設施設置管理辦法〉規定辦理。
4. 簡易圍籬圖可依〈圍籬正面彩繪範例圖〉單配製作，由施工廠商提送監造廠商核定後辦理。

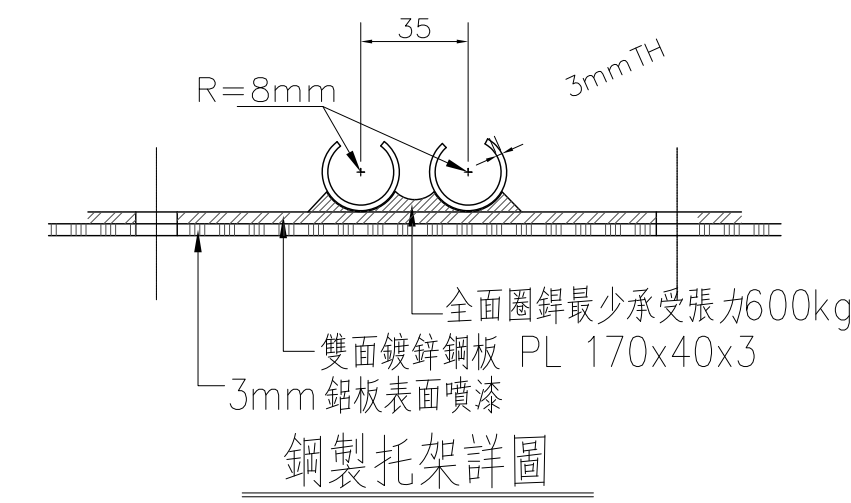

鋼製托架詳圖

二、凡建築基地臨接經主管建築機關指定之重要道路、行人擁擠地區、重要名勝地區或前面道路寬度再十二公尺以上，其臨接道路長度在十公尺以上者，應於安全圍籬外設置有頂蓋之行人安全走廊（以下簡稱安全走廊），以銜接基地相鄰之騎樓或人行道。

三、安全走廊之設置應依下列規定辦理：

- (一) 安全走廊之寬度至少一、二〇公尺，淨高至少二、四〇公尺，其使用材料為鋼鐵料或金屬料，且應堅固安全美觀。其頂面應設置鋼板（厚度一、五〇公釐以上）頂側緣應設置二十公分寬以上之封板。寬度若無達上述標準，經主管建築機關核准者不在此限。
- (二) 道路旁設有紅磚人行道者，其安全走廊之寬度與紅磚人行道寬度相同，其餘地區應依前款規定設置，但路旁行道樹得扣除占用範圍。
- (三) 安全走廊上方，得加設臨時工房或供材料置放之貨櫃（須檢討結構安全）其造型應整齊美觀，層高不得超過四公尺。安全走廊內不得設置任何阻礙，並應鋪設適當材料使地面齊平，以利通行。
- (四) 安全走廊內應設置照明設備。
- (五) 安全走廊除供施工場所之車輛進出口處地坪加〇、九公分厚鐵板外，應力求貫通不得中斷，且不得任意遷移拆除。
- (六) 安全走廊應於該建築物全部完工後拆除。

工程業主：  中華民國農會 National Farmers' Association, R.O.C	工程名稱： 中華民國農會 總部大樓新建工程	圖名： 安全圍籬詳圖及工程告示牌詳圖	許育嘉聯合建築師事務所 Y.C.Hsu Architect and Associate Co.				T(04)2337-5151 F(04)2337-6651		圖號	建築師簽證	
			繪圖	羅彩杏	複核		5 A1	——			
			設計		核准						
			初核		日期	112.05.09					