



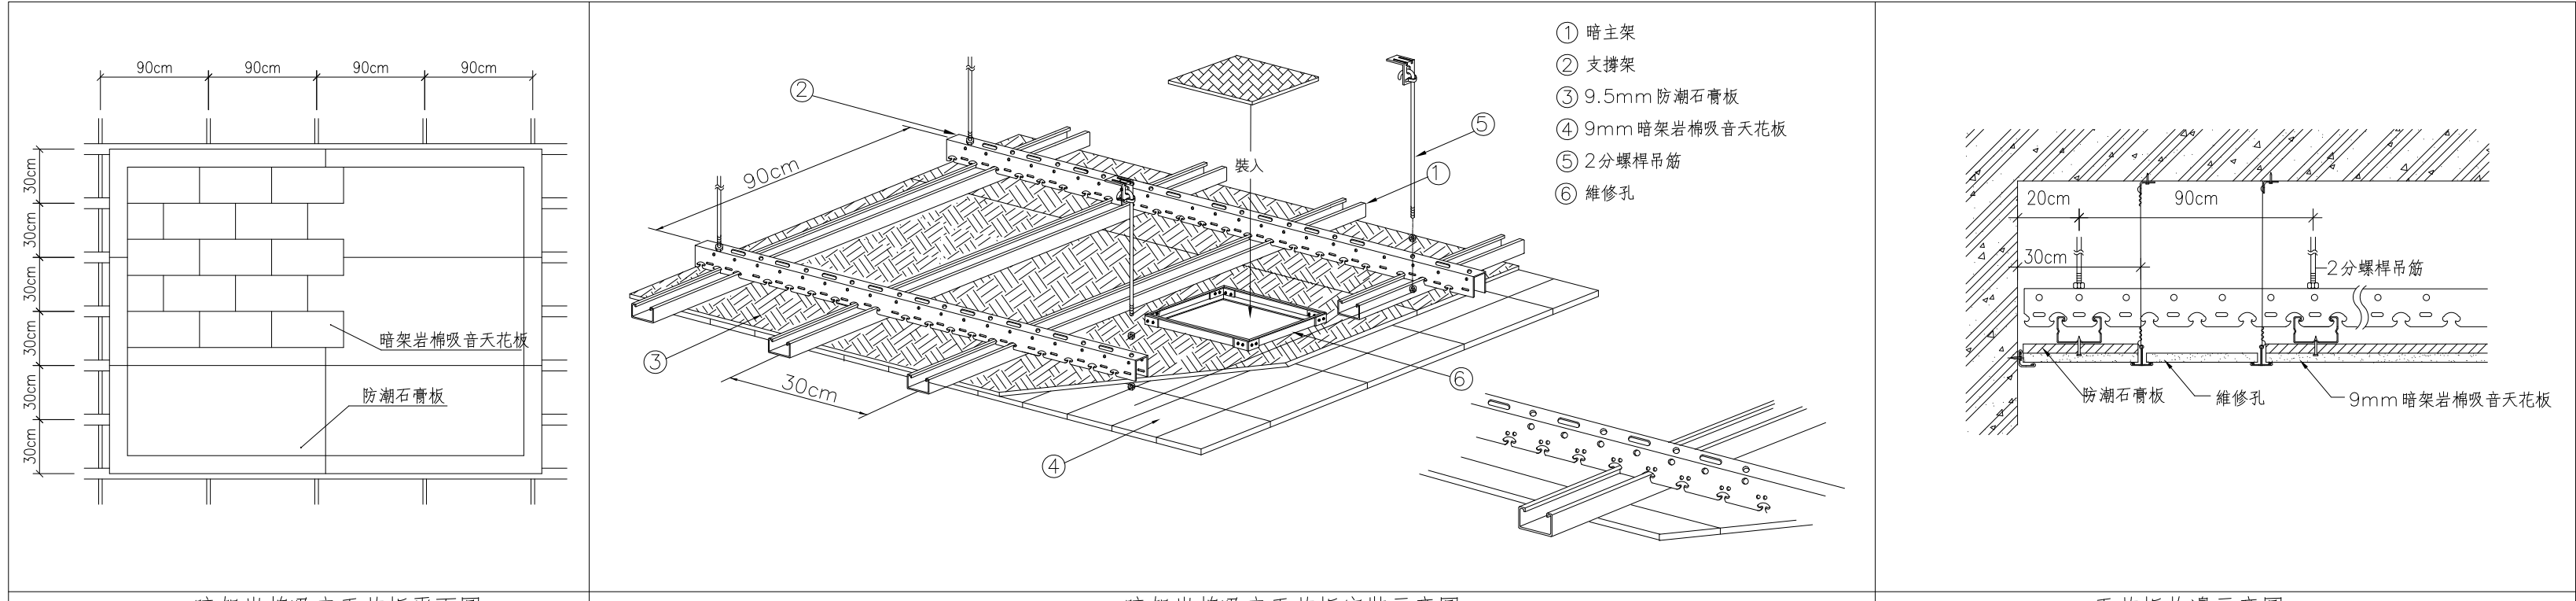

暗架岩棉吸音天花板平面圖

暗架岩棉吸音天花板安裝示意圖

天花板收邊示意圖

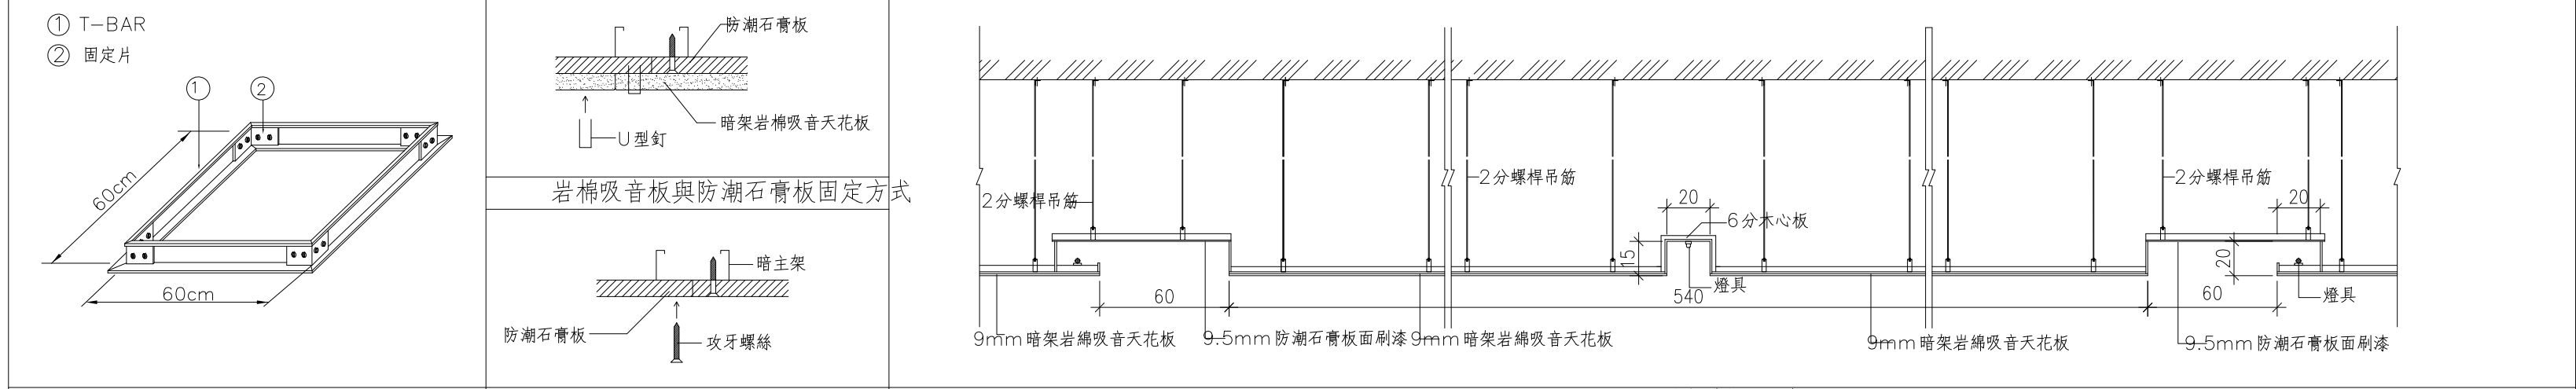

維修孔組合圖


防潮石膏板與暗主架固定方式

天花板剖面示意圖cm

名稱	暗架主架	暗架縮口支撐架	暗架連接片
材質	0.6mm 鍍鋅鋼板	0.8mm 鍍鋅鋼板	鍍鋅鋼板
型式			
尺寸	長3600*寬45*高19mm	長3050*高38.5*33.5*25mm	長85*寬43.5*高17


說明:

- 暗架岩棉裝飾吸音天花板規格為9mm 約紋平板。
- 若棉板須符合下列標準:
 - (1)吸音率:0.5以上 CNS 9056
 - (2)含水率:≤1.9% CNS 15967
 - (3)密度為361kg/m3(±5%) CNS 15967.
 - (4)石綿鑑定: 依CNS 15546未檢出。
 - (5)甲酉奎依CNS 1349未偵測出。
 - (6)耐燃性: 須符合經濟部標準檢驗局輸入商品查驗證明之耐燃一級標準。
- 防潮石膏板9.5mm 須符合下列標準:
 - (1)耐燃性: 須取得經濟部標準檢驗局耐燃一級之商品驗證登錄證書。
 - (2)石綿含量: 須未偵測出。
 - (3)須通過內政部健康及再生綠建材標準認證。
 - (4)彎曲破壞載重: 依CNS 4458測試,乾燥時長度方向須大於362.6N, 濕潤時長度方向須大於221.5N.
 - (5)吸水時之耐剝離性: 依CNS 4458測試,須未剝離。
 - (6)全吸水率: 須符合CNS 4458測試,小於10%。
 - (7)表面吸水量: 須符合CNS 4458測試,小於2.0g。
 - (8)含水率: 依CNS 4458測試,小於3%。
- 骨架如左表。
- 凡各項測試報告或進口證明,施工前須送設計監造單位審核通過方可施工。
- 本工程需由符合內政部營建署室內設計及施工專業技術人員之合格廠商責任施工。

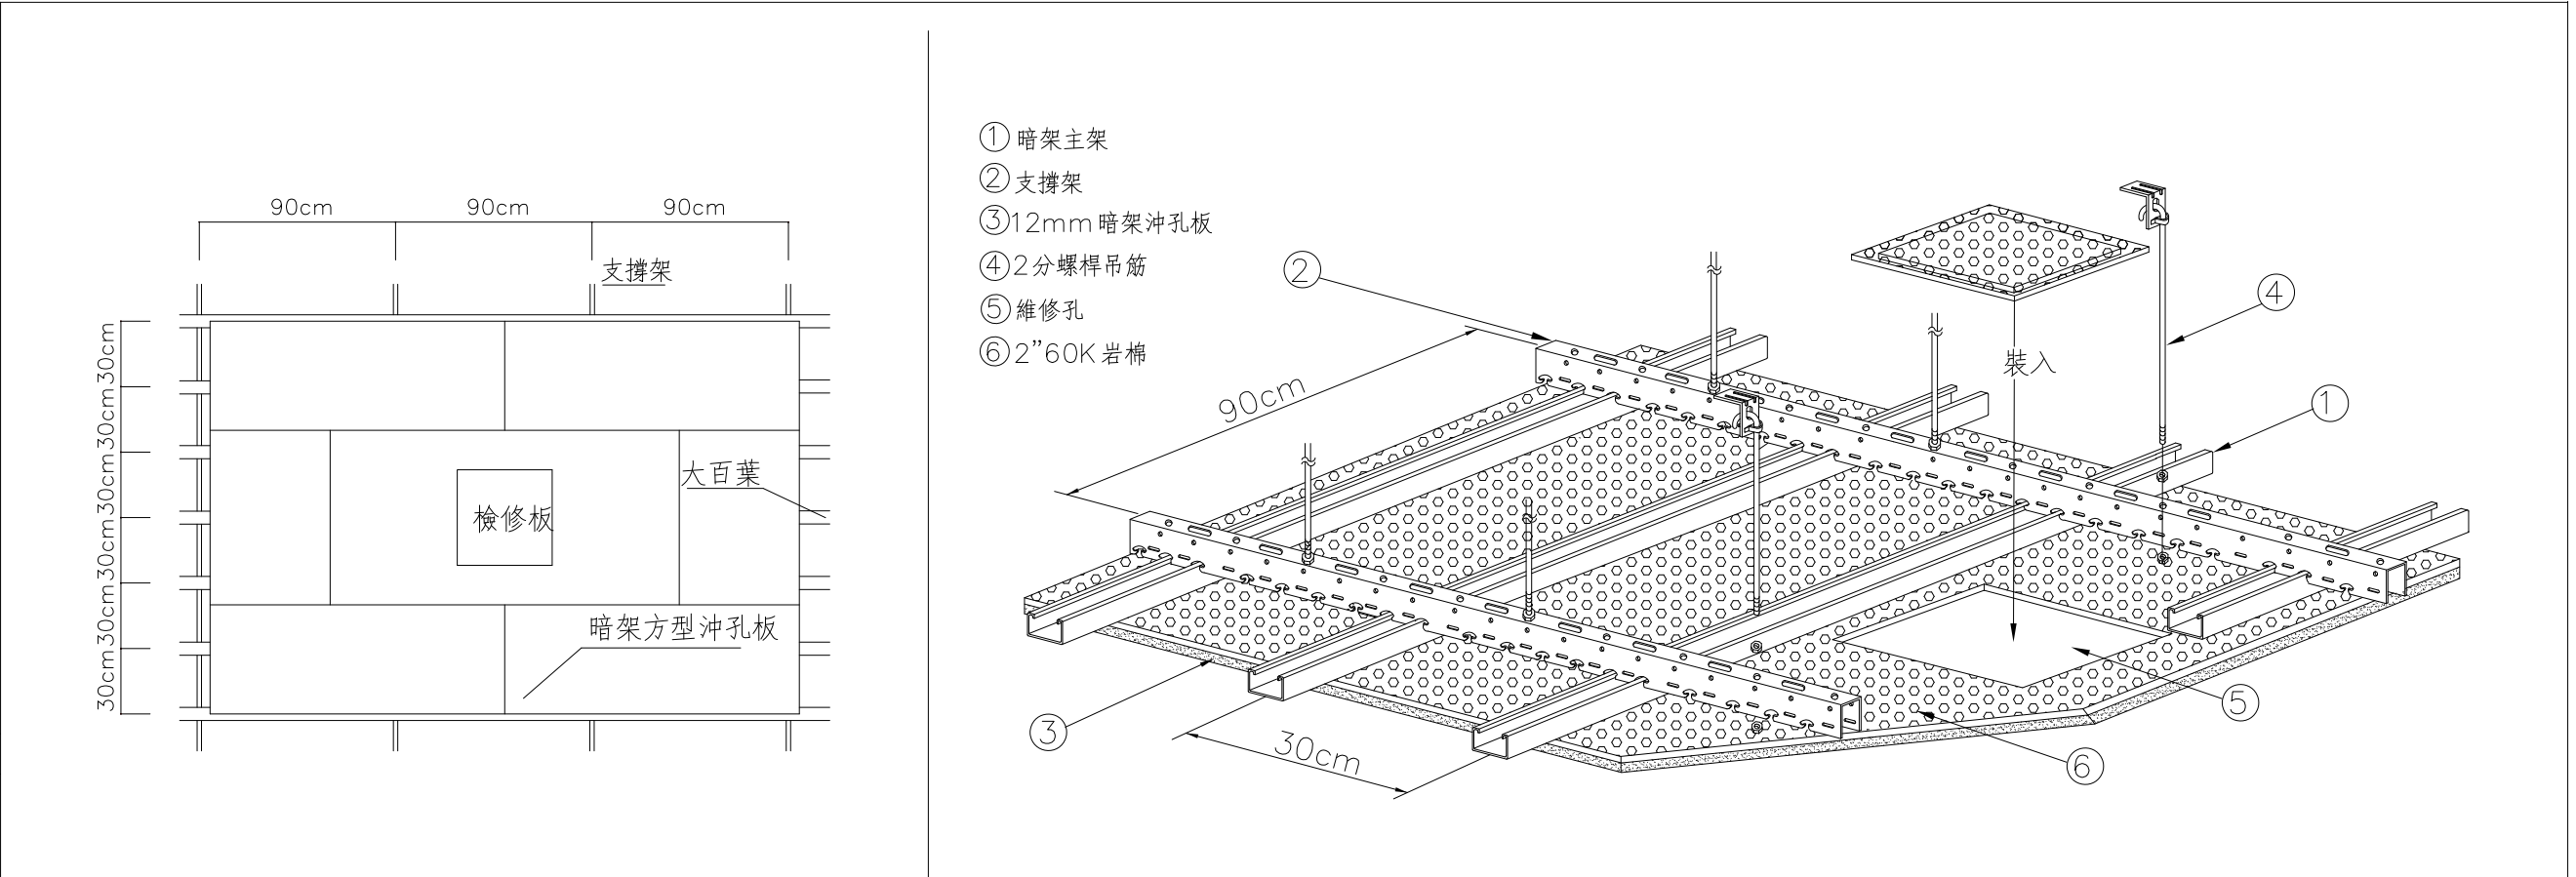


暗架岩棉吸音天花板平面圖

暗架天花板安裝示意圖

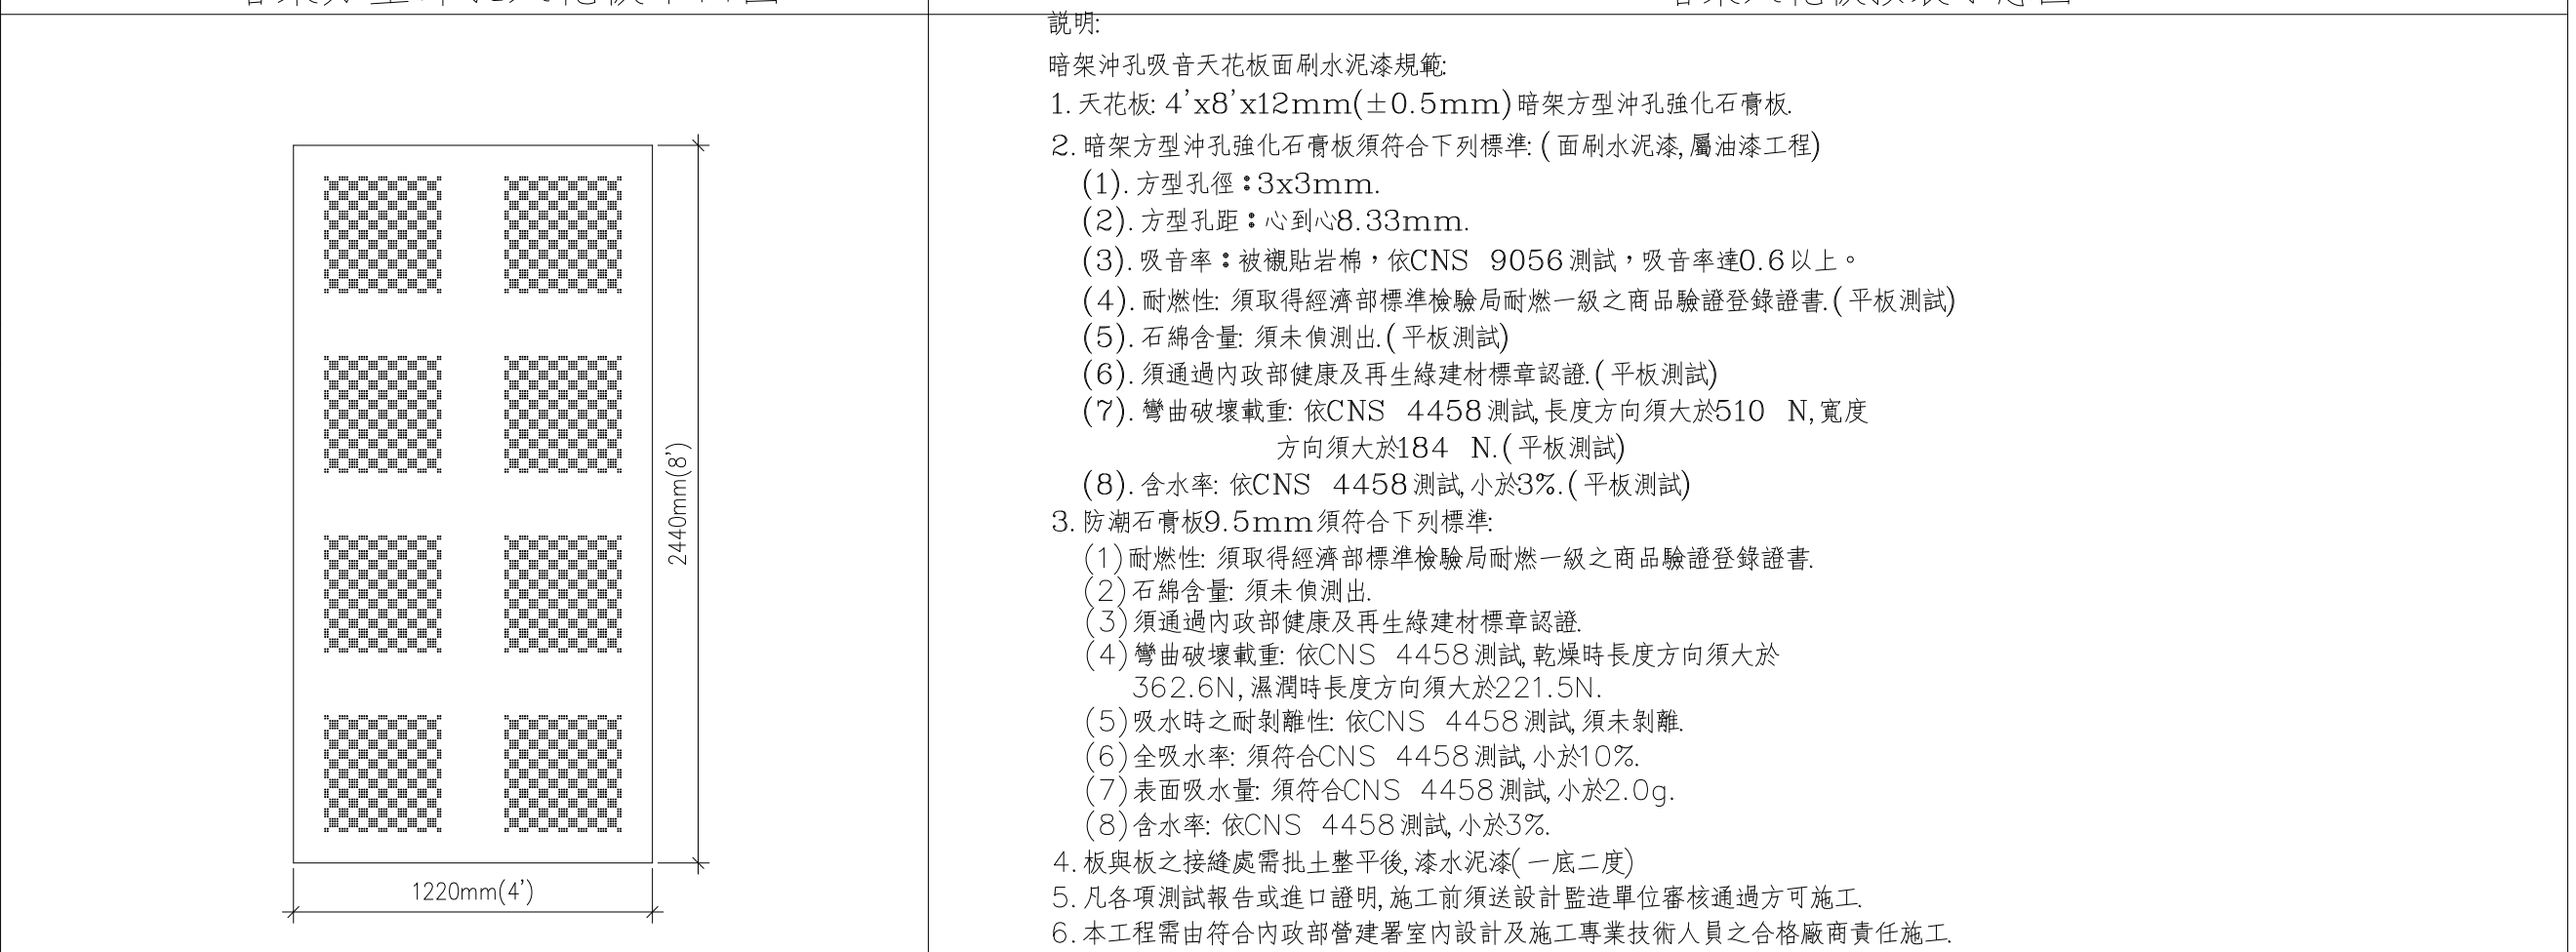


暗架岩棉吸音天花板平面圖

暗架天花板安裝示意圖

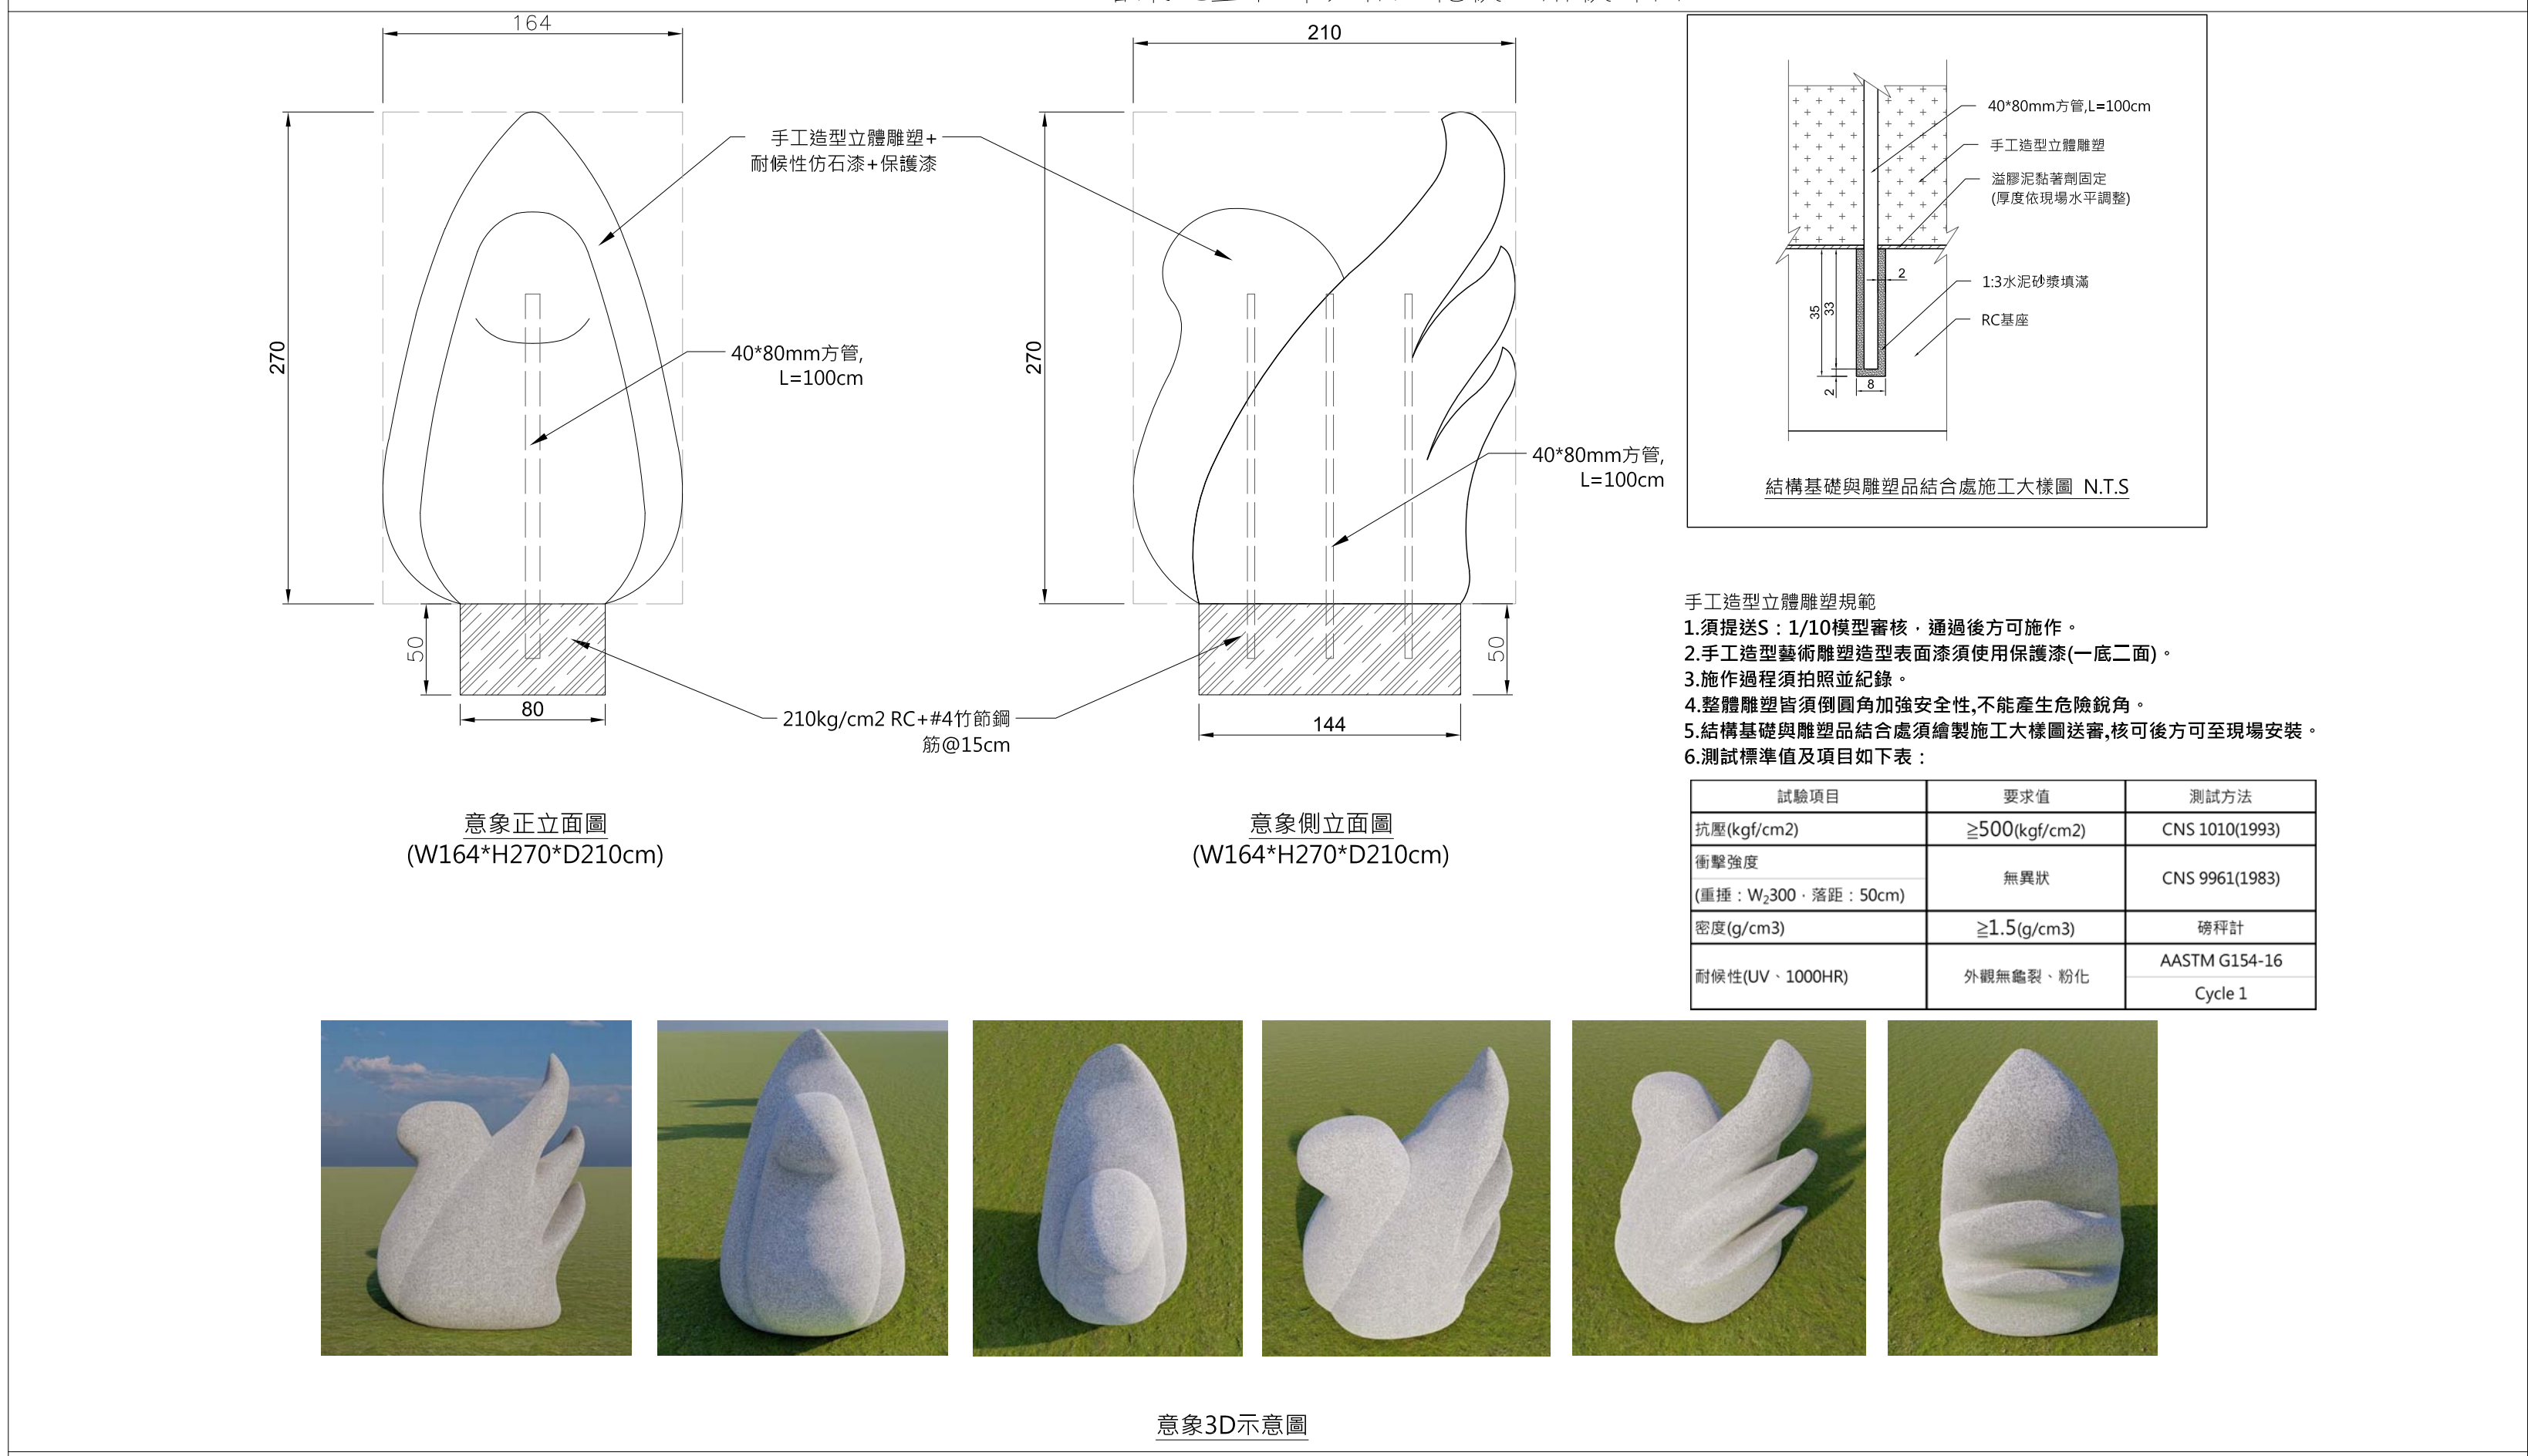


C14. 暗架造型岩綿吸音天花板+ 層板詳圖

公共藝術詳圖

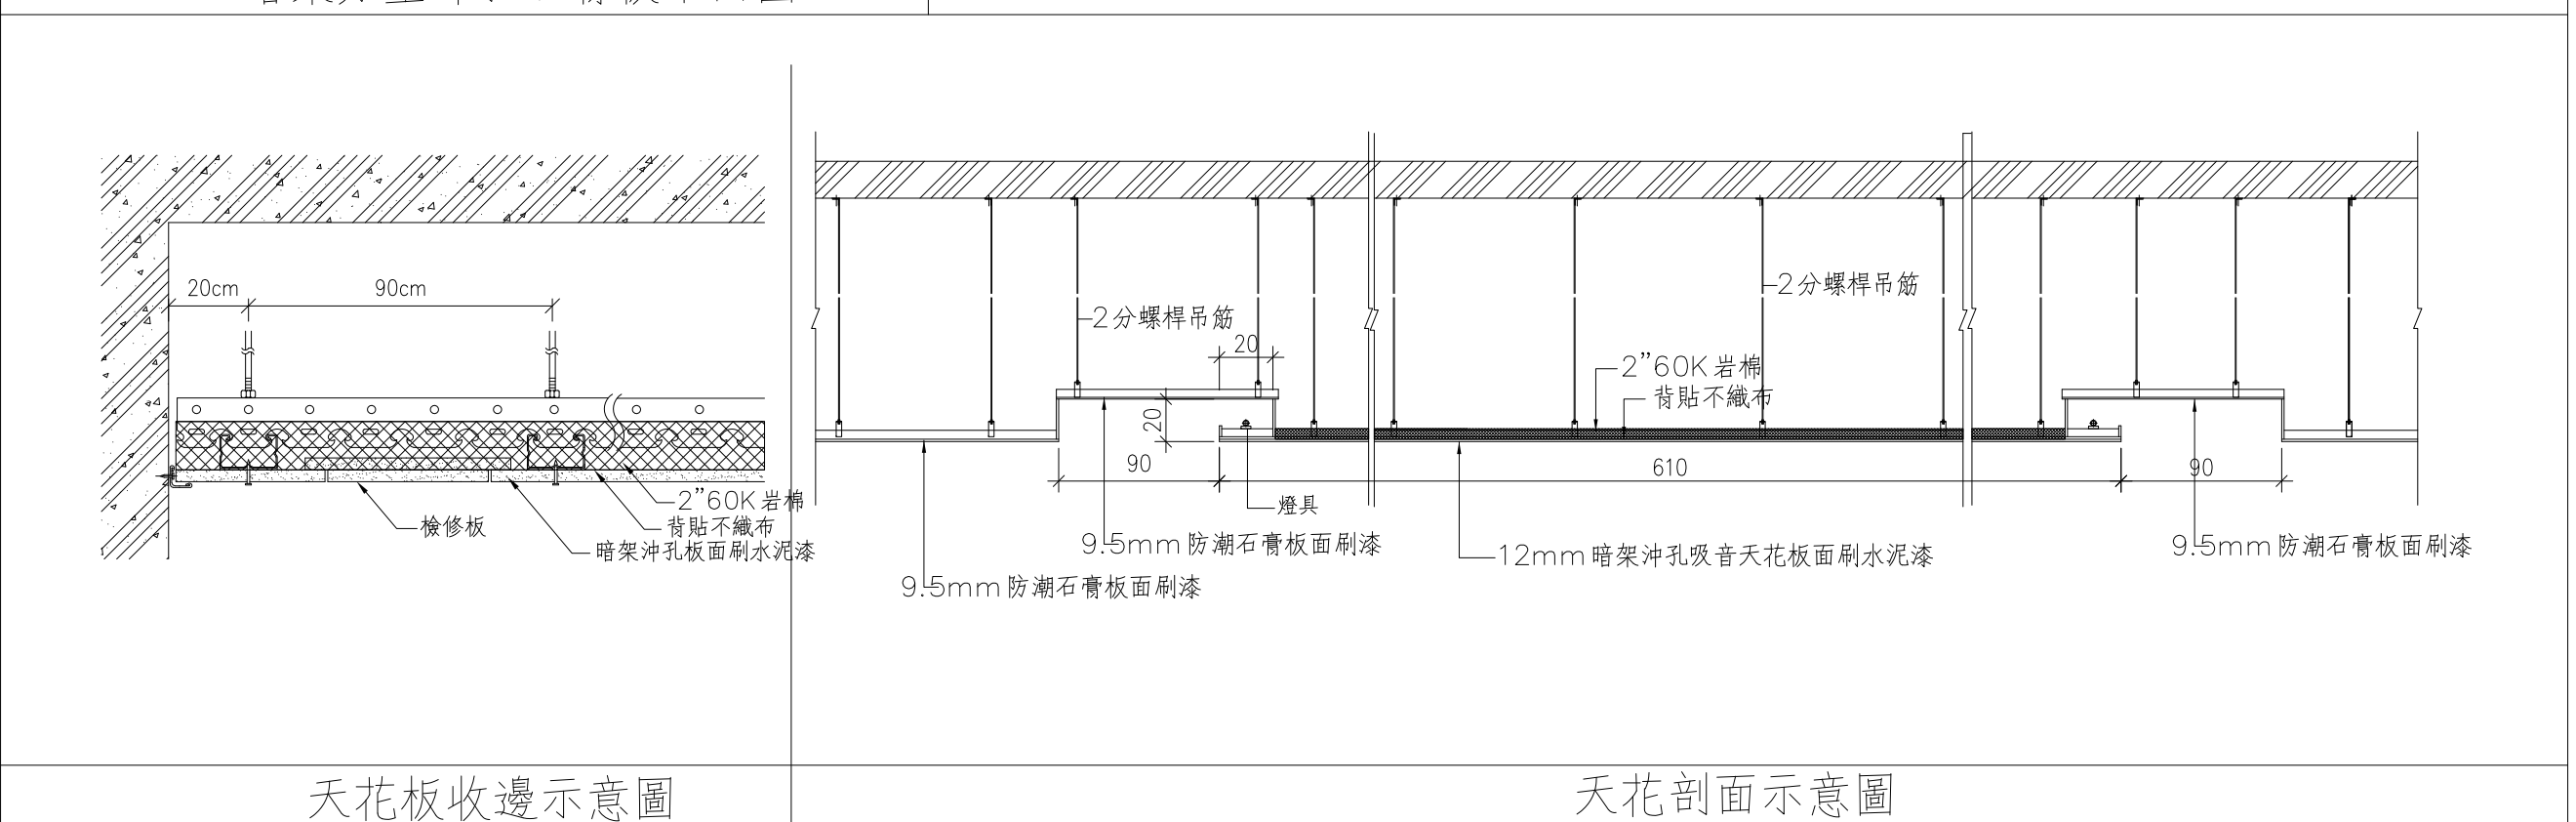

天花板收邊示意圖

天花剖面示意圖

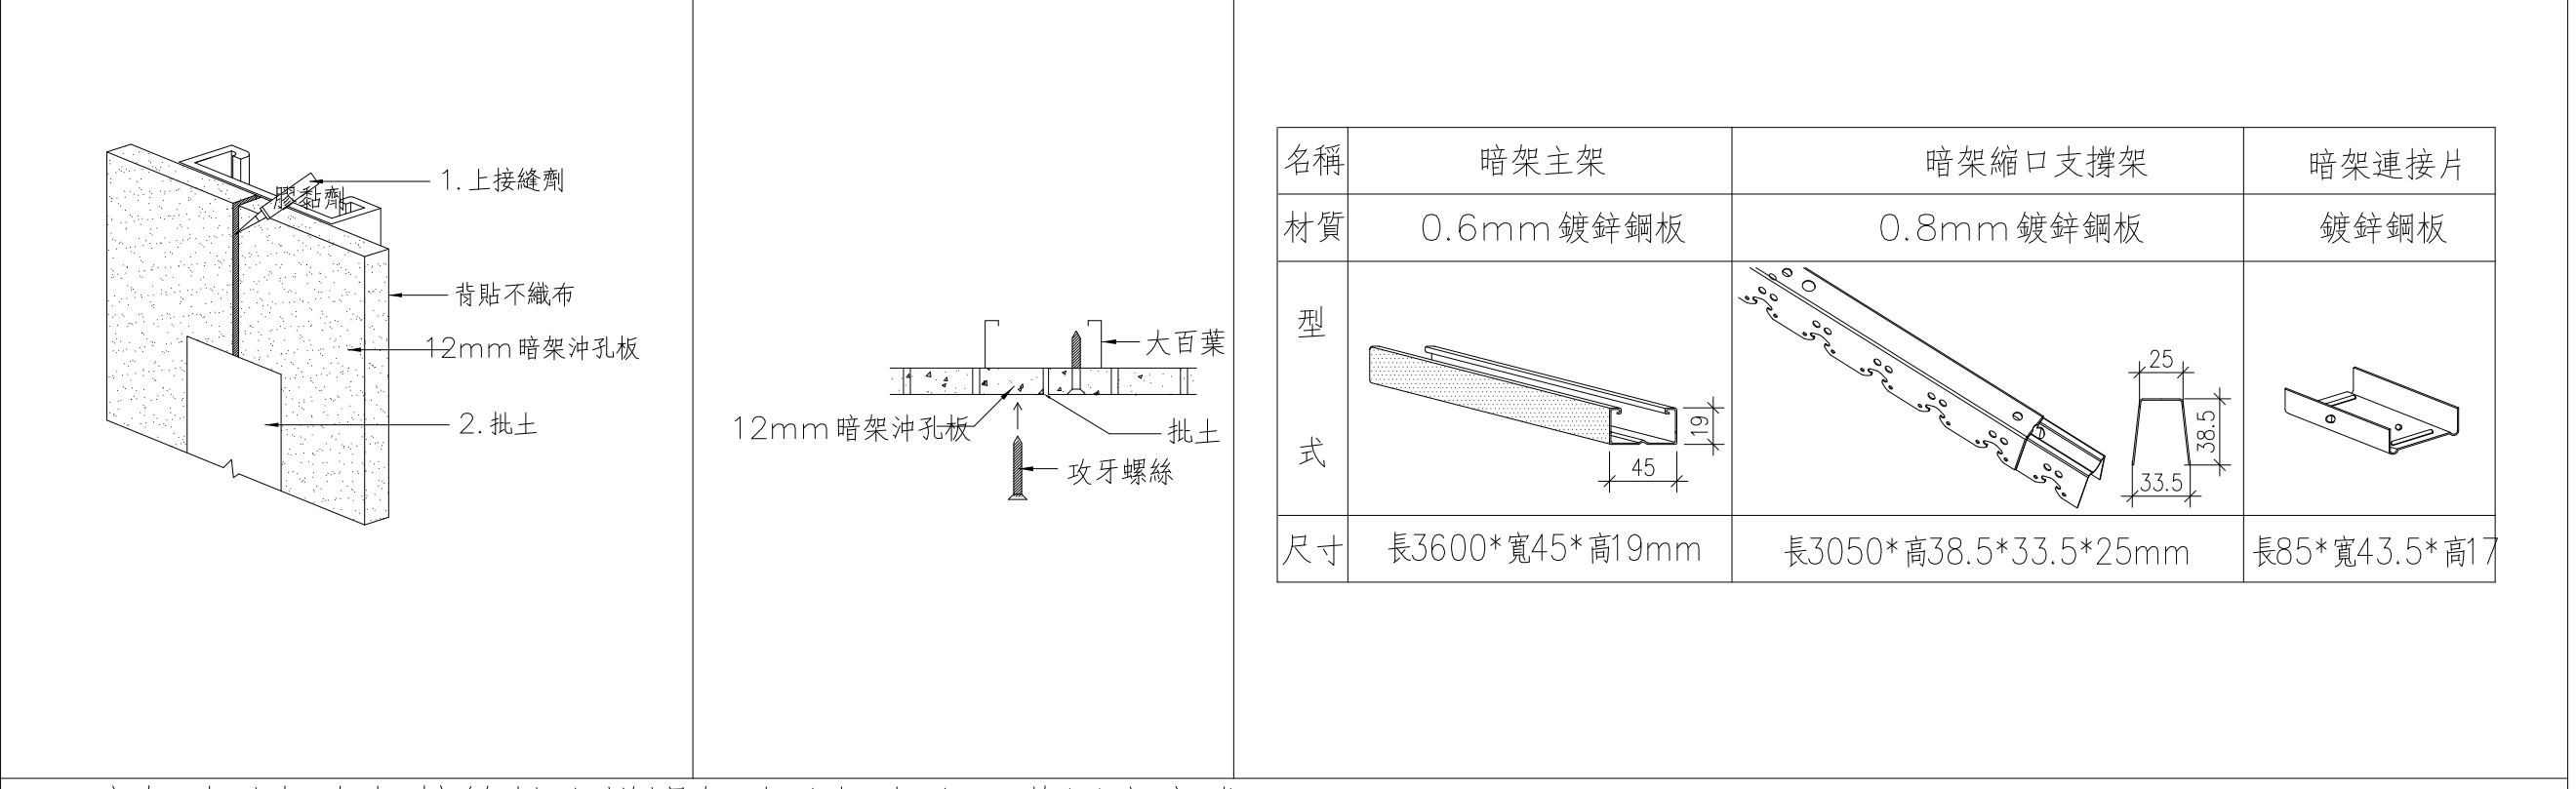

暗架冲孔板與板接縫批土詳圖

暗架冲孔板與大百葉固定方式

C15. 暗架冲孔吸音天花板+層板詳圖

工程業主： 中華民國農會 National Farmers' Association, R.O.C.	工程名稱： 中華民國農會 總部大樓新建工程	圖名： 天花板詳圖(四)	許育嘉聯合建築師事務所 Y.C.Hsu Architect and Associate Co. T(04)2337-5151 F(04)2337-6651	圖號 9 A8	建築師簽證
繪圖	複核	設計	核准	初核	日期
			112.05.09		