
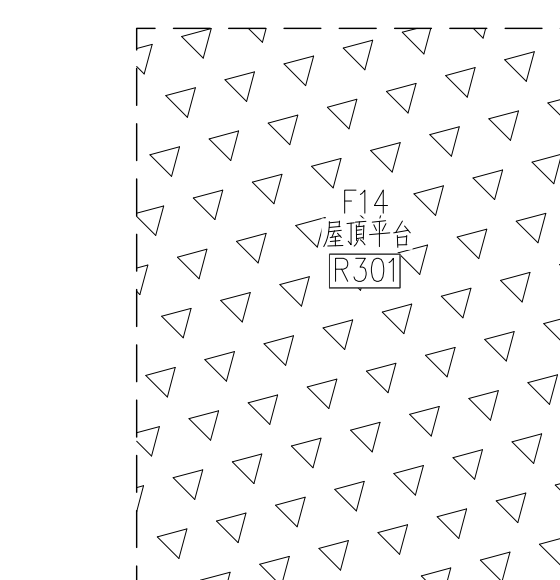
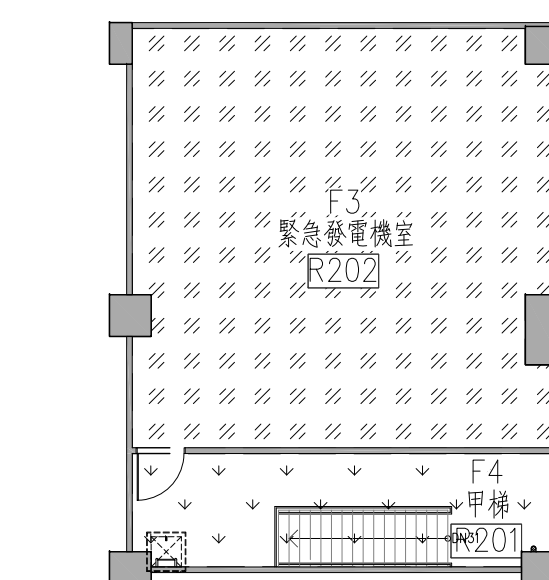
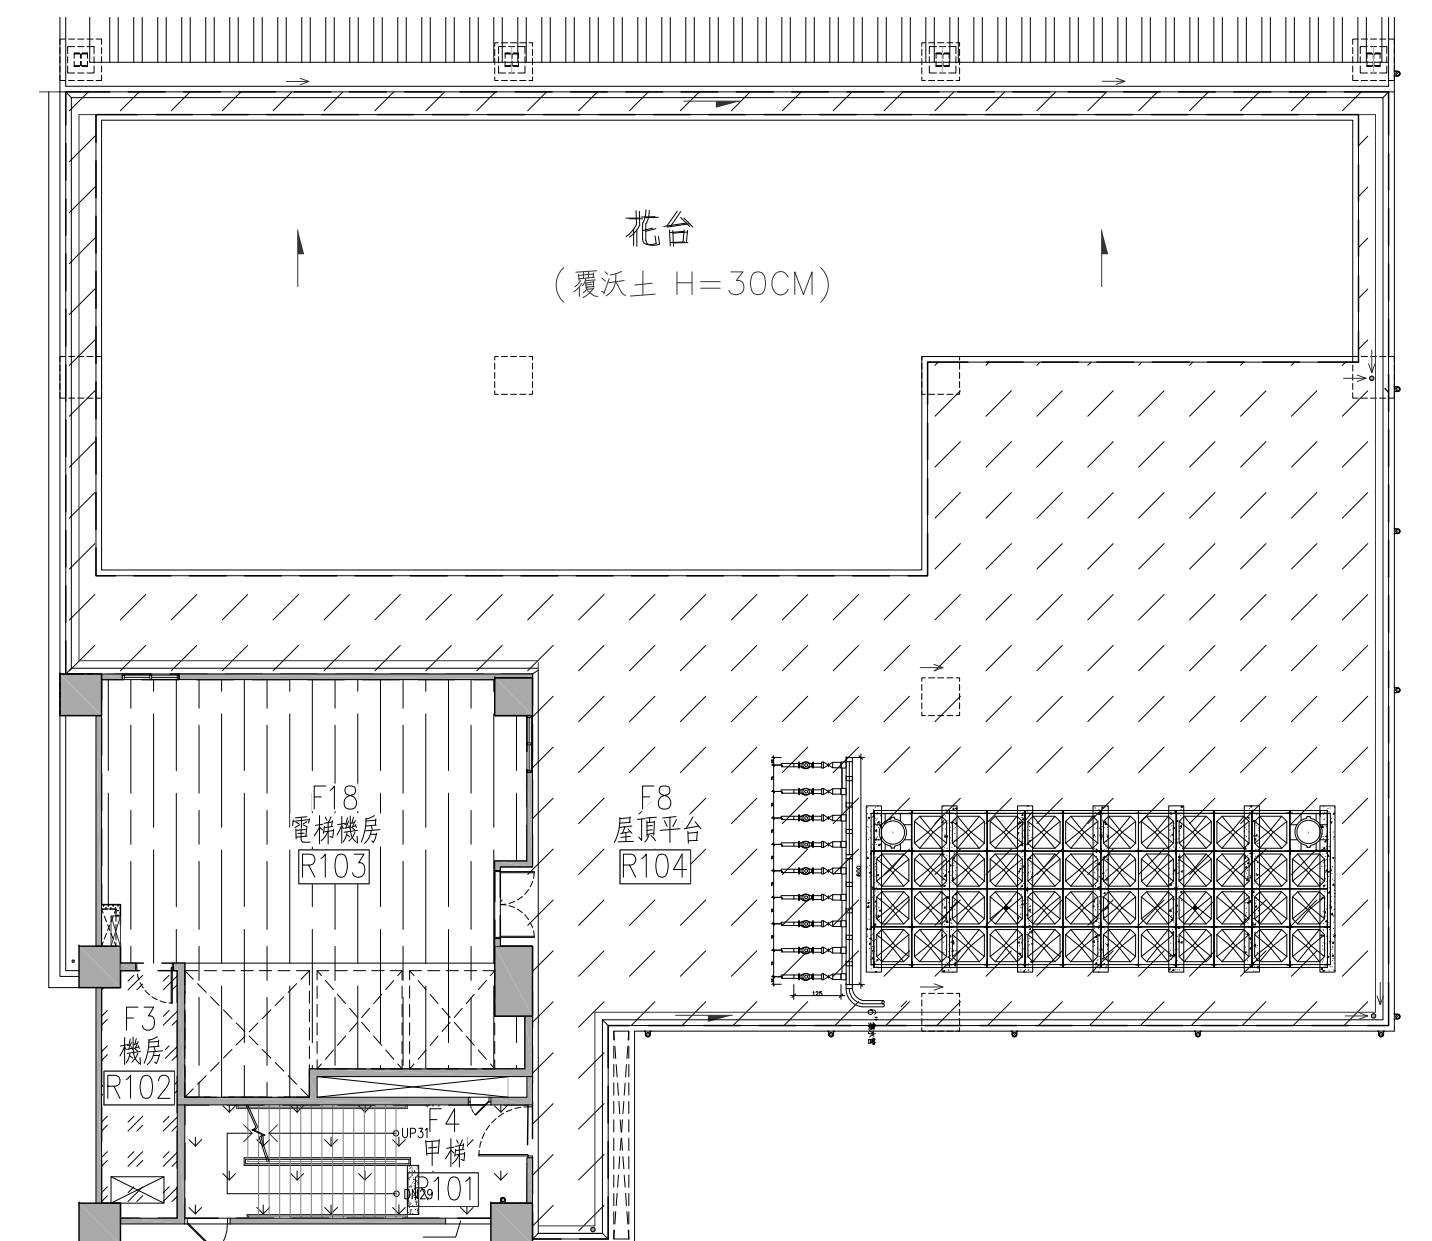


| 圖例 | F 地坪 |                                                  |
|----|------|--------------------------------------------------|
|    | 編號   | 材 質                                              |
|    | F1   | 聚氨酯止滑面耐磨地坪                                       |
|    | F2   | 1: 3水泥砂漿打底粉光                                     |
|    | F3   | Epoxy耐磨地坪                                        |
|    | F4   | 橡膠地磚                                             |
|    | F5   | 防水材(H=150cm) 地坪1: 2防水水泥砂漿打底+ 20x50±cm 仿清水模石英磚    |
|    | F6   | 灰白色条早強晶面硬化地坪                                     |
|    | F7   | 1: 3水泥砂漿打底+ 45x90±cm 半拋石英磚(仿石材紋路)                |
|    | F8   | 防水材+PC增輻(含銲接鋼線網)+ 1: 3水泥砂漿打底+ PS板隔熱磚50x25x4.8±cm |
|    | F9   | 無毒防水處理+ 1: 2防水水泥砂漿+ 10x10石英磚(水箱)                 |
|    | F10  | 1: 3水泥砂漿打底+ 車道專用磚10x10±cm(t=23±mm)               |
|    | F11  | 刮泥止滑地墊                                           |
|    | F12  | 1: 3水泥砂漿打底+ 磨石子地磚(止滑面)45x45x2±cm                 |
|    | F13  | 1: 3水泥砂漿打底+ 30x30±cm 仿花崗岩超止滑石英磚                  |
|    | F14  | 防水材+ 6cmPC保護層                                    |
|    | F15  | 1: 2防水水泥砂漿打底+ 30x30±cm 止滑石英磚                     |
|    | F16  | PVC無縫地毯+ 上牆10cm(耐酸鹼)                             |
|    | F17  | 耐磨實木地板                                           |
|    | FX   | 同外牆材質                                            |

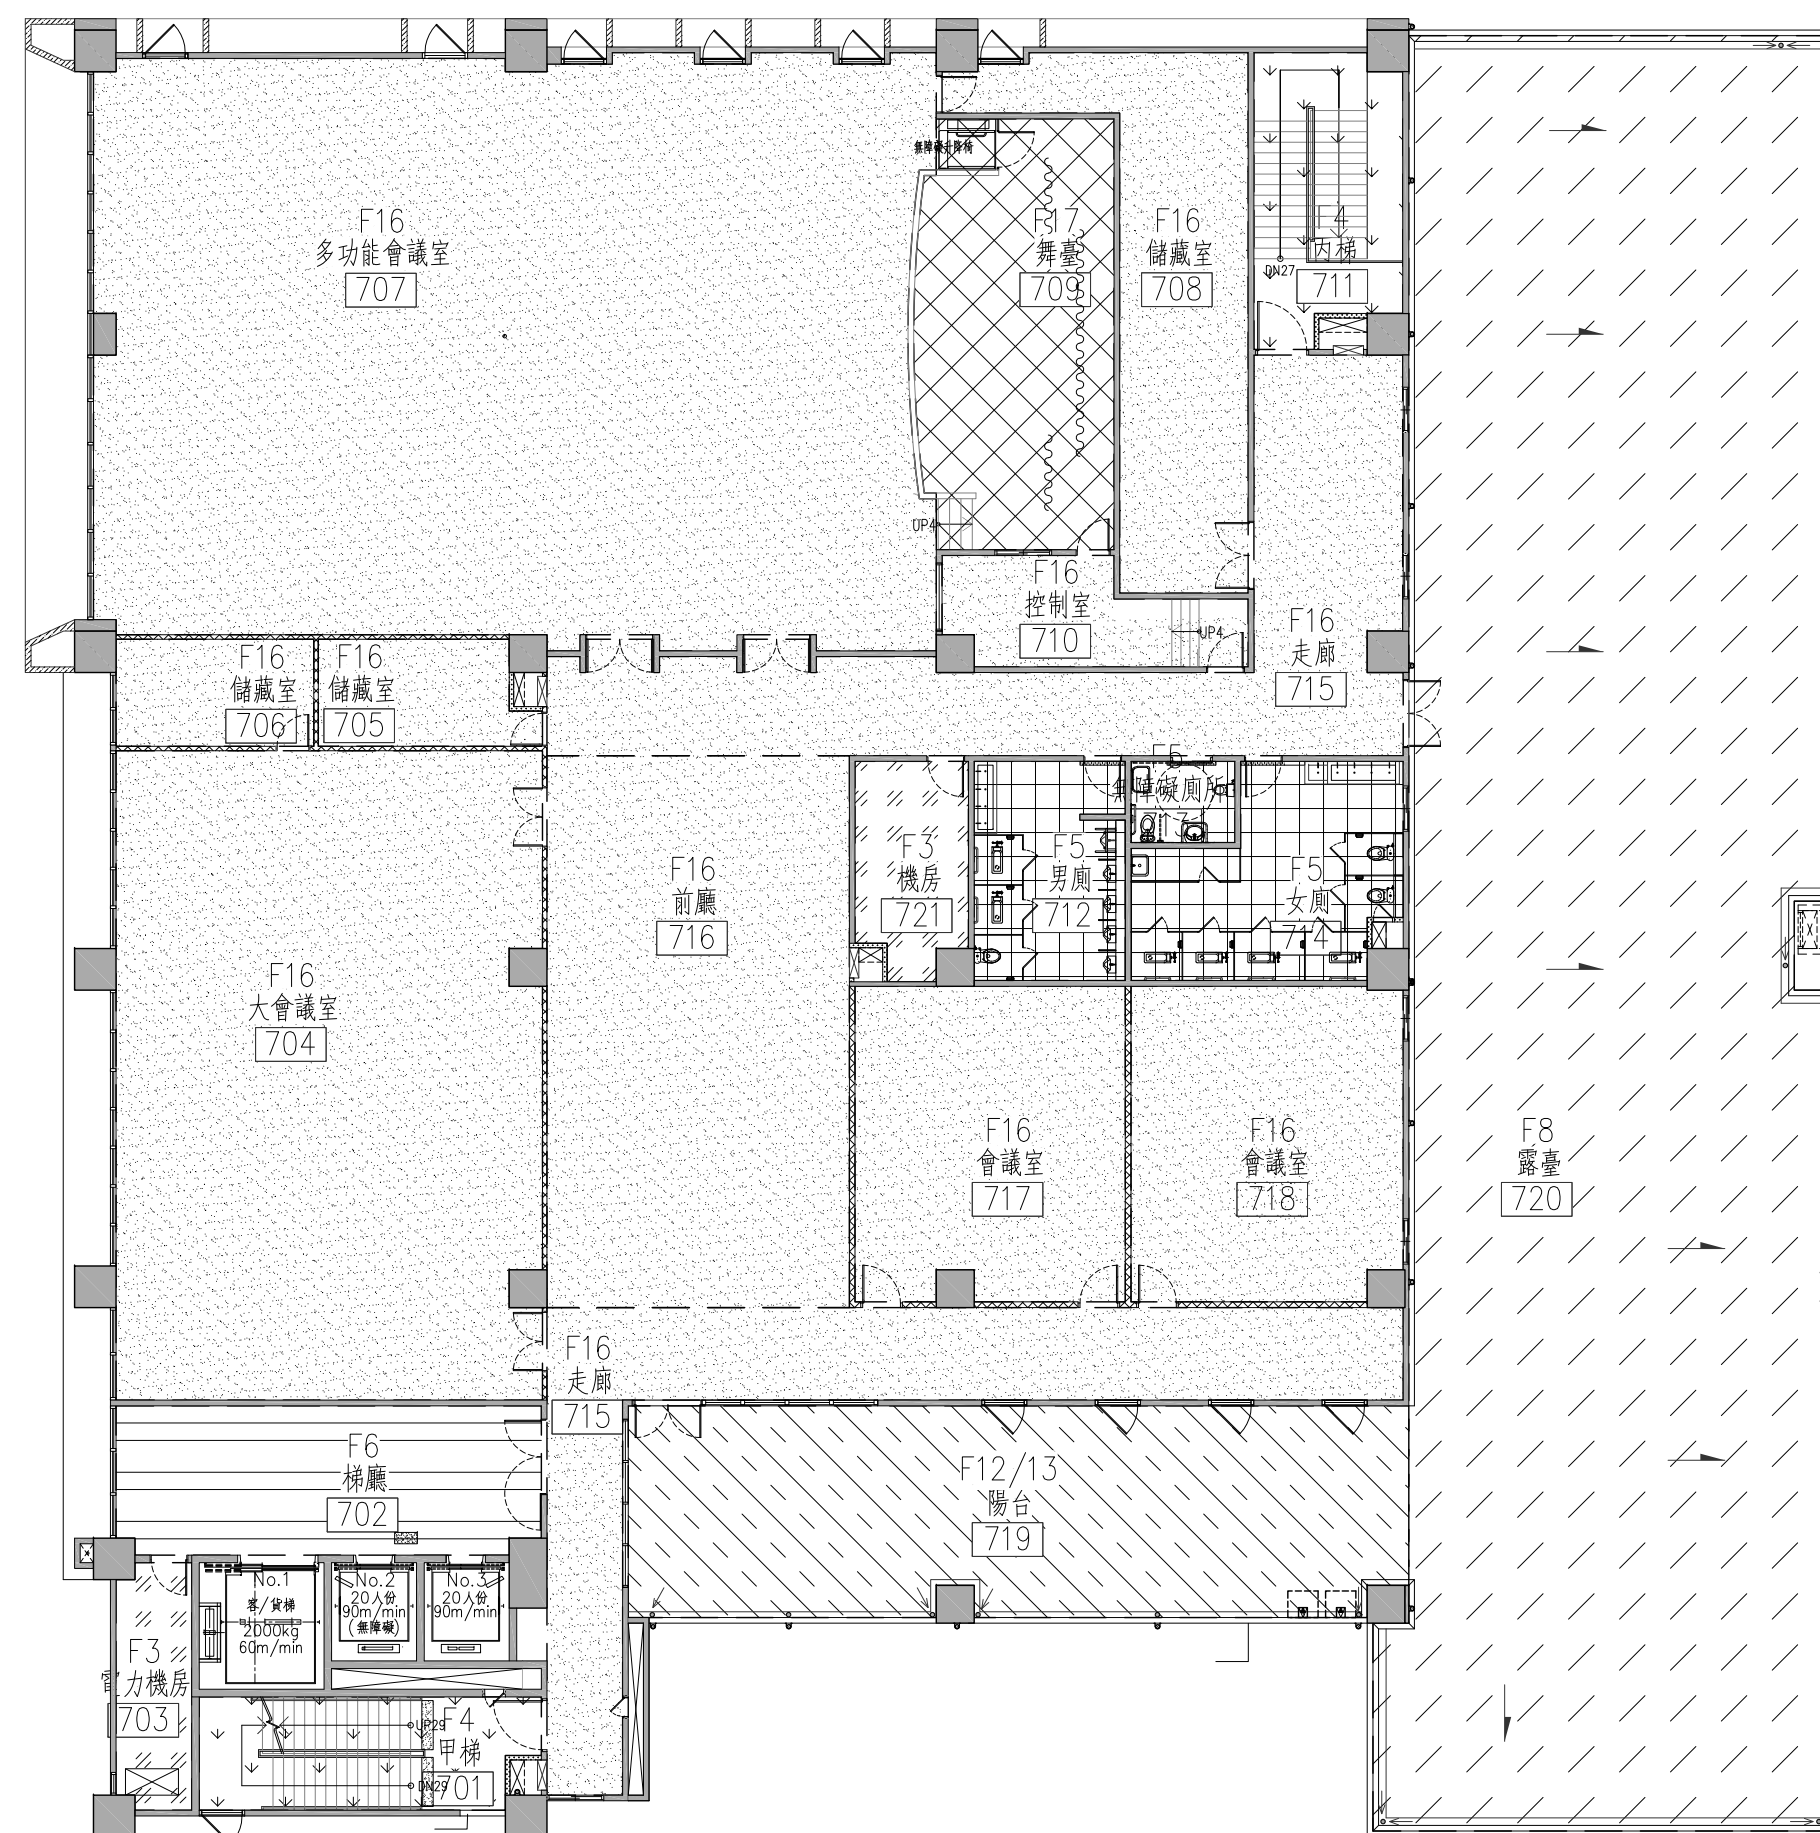

|   |                                                 |                                                         |                                                    |     |                                  |           |       |   |
|---|-------------------------------------------------|---------------------------------------------------------|----------------------------------------------------|-----|----------------------------------|-----------|-------|---|
| <div>工程業主：</div> <div> 中華民國農會<br/>National Farmers' Association, R.O.C.</div> | <div>工程名稱：</div> <div>中華民國農會<br/>總部大樓新建工程</div> | <div>圖名：</div> <div>陸層、柒層、屋突壹層、<br/>屋突貳層、屋頂層地坪平面圖</div> | 許育嘉聯合建築師事務所<br>Y.C.Hsu Architect and Associate Co. |     | T(04)2337-5151<br>F(04)2337-6651 | 圖號        | 建築師簽證 |   |
|   |                                                 |                                                         | 繪圖                                                 | 許筑琳 | 複核                               |           |       | 5 |
|   |                                                 |                                                         | 設計                                                 | 陳韋至 | 核准                               |           | A9    |   |
|   |                                                 |                                                         | 初核                                                 | 許育嘉 | 日期                               | 112.05.09 |       |   |