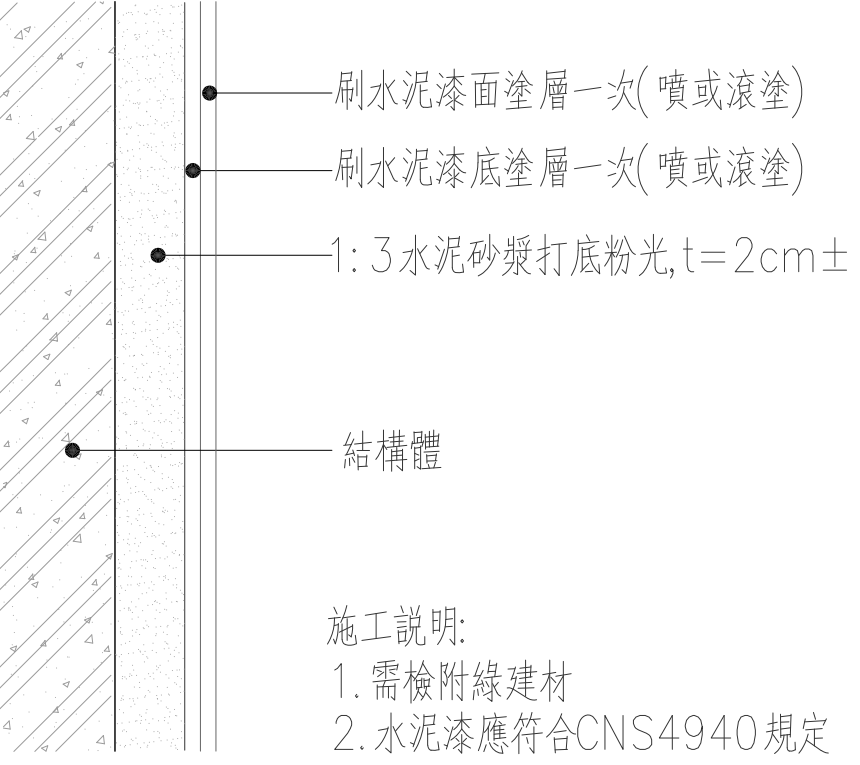
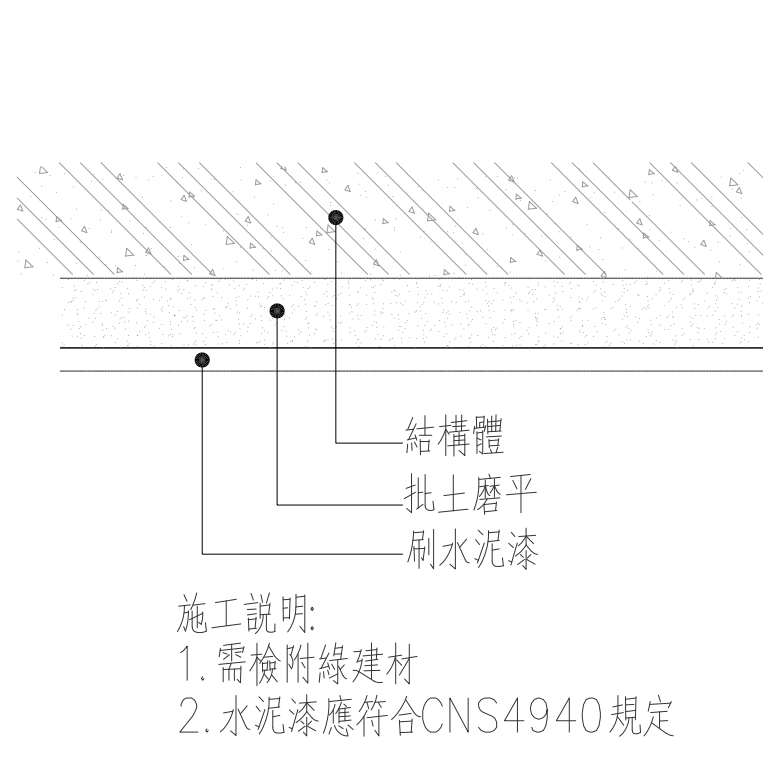
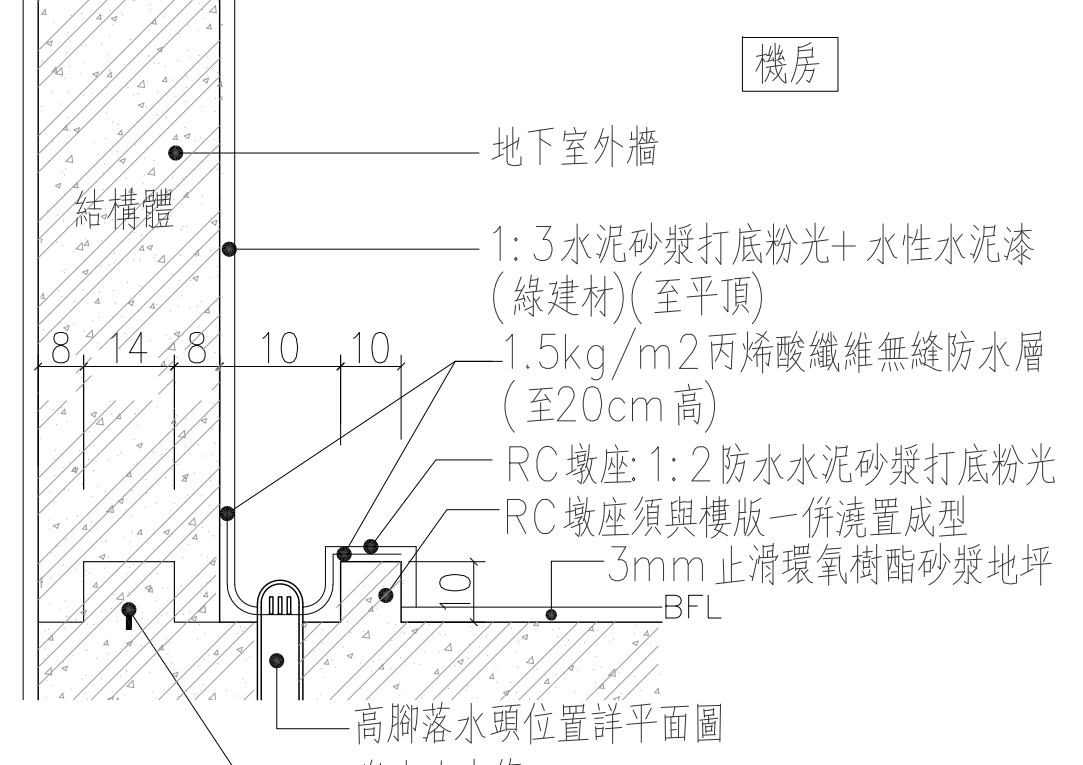
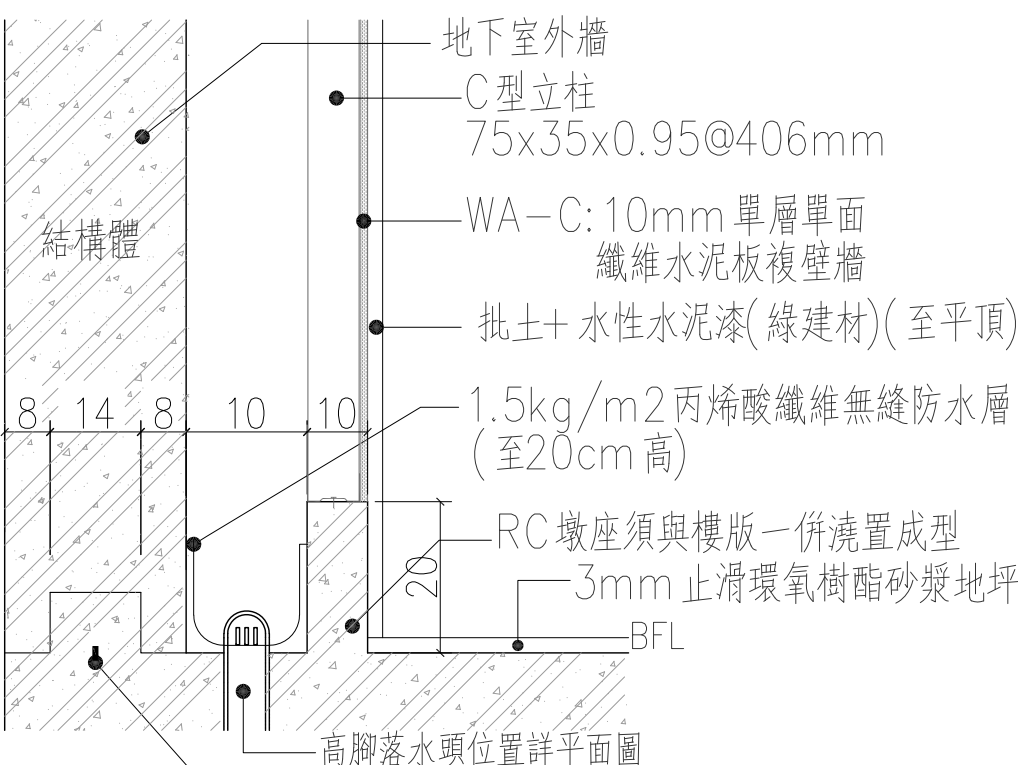
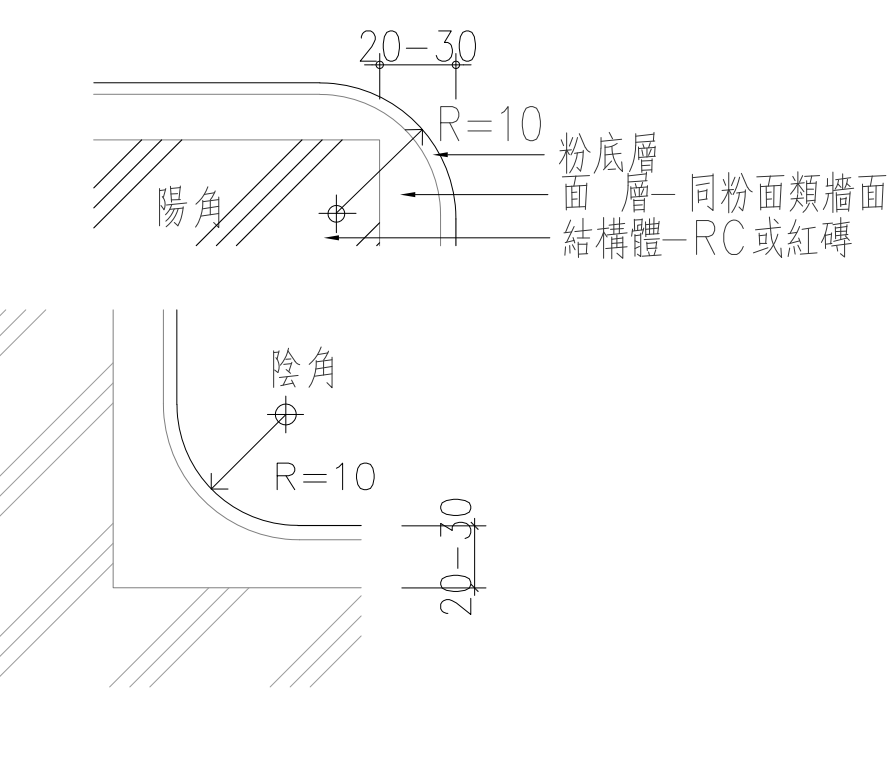
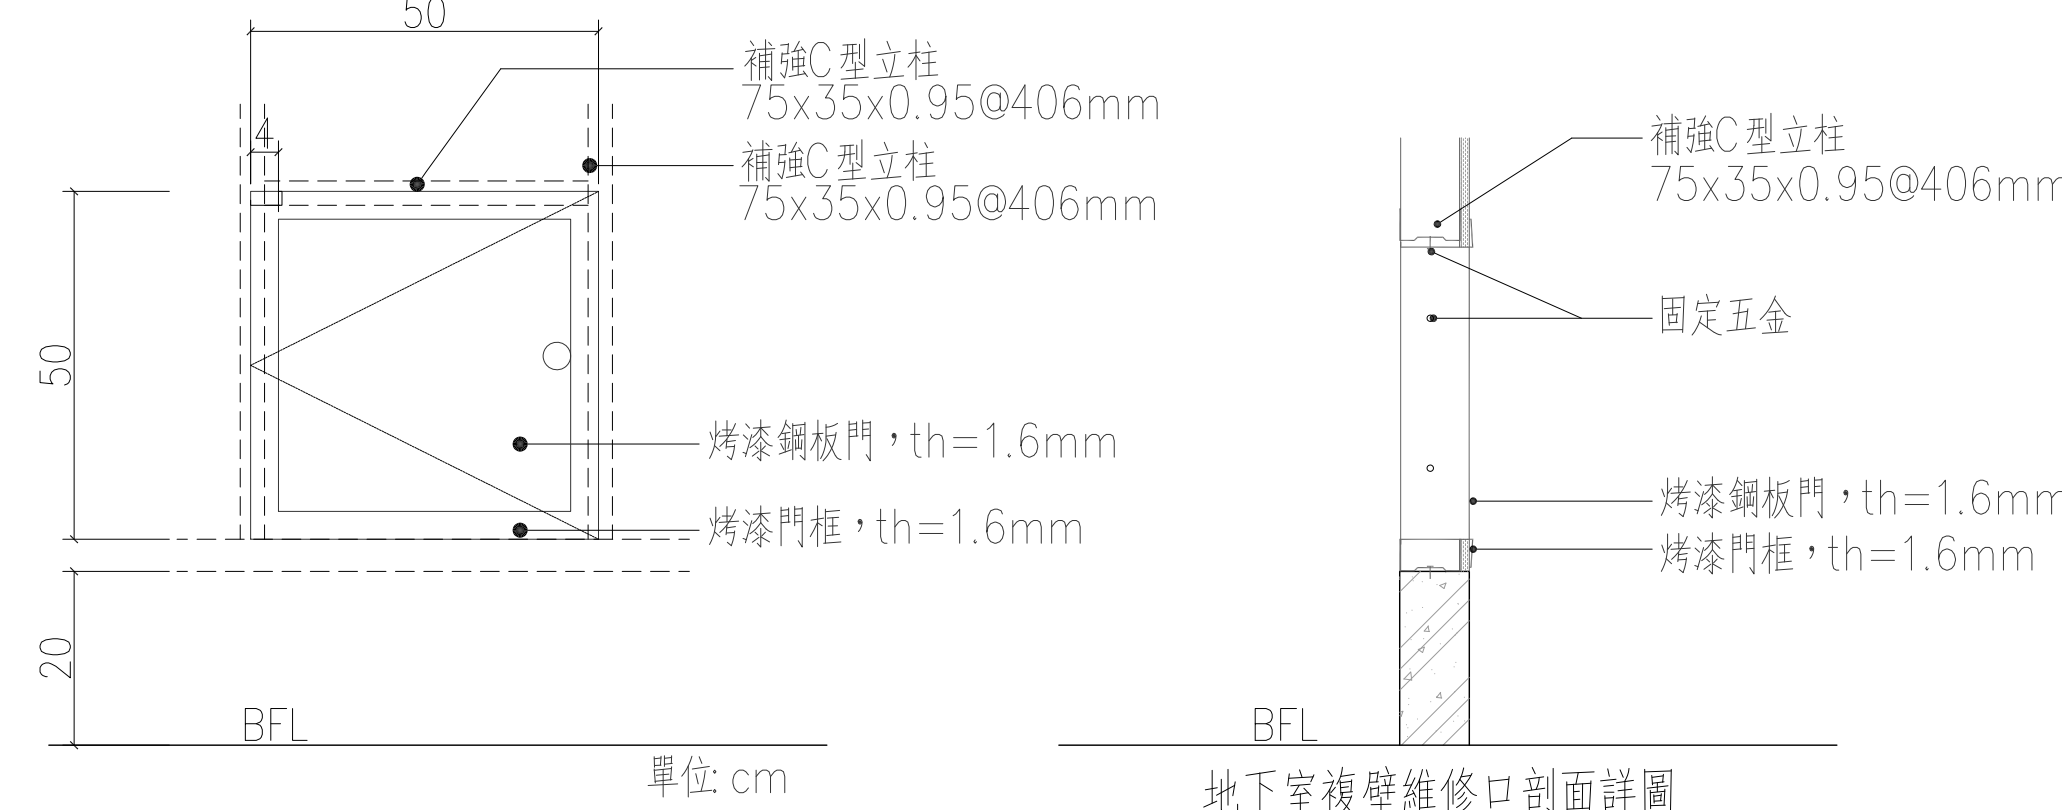
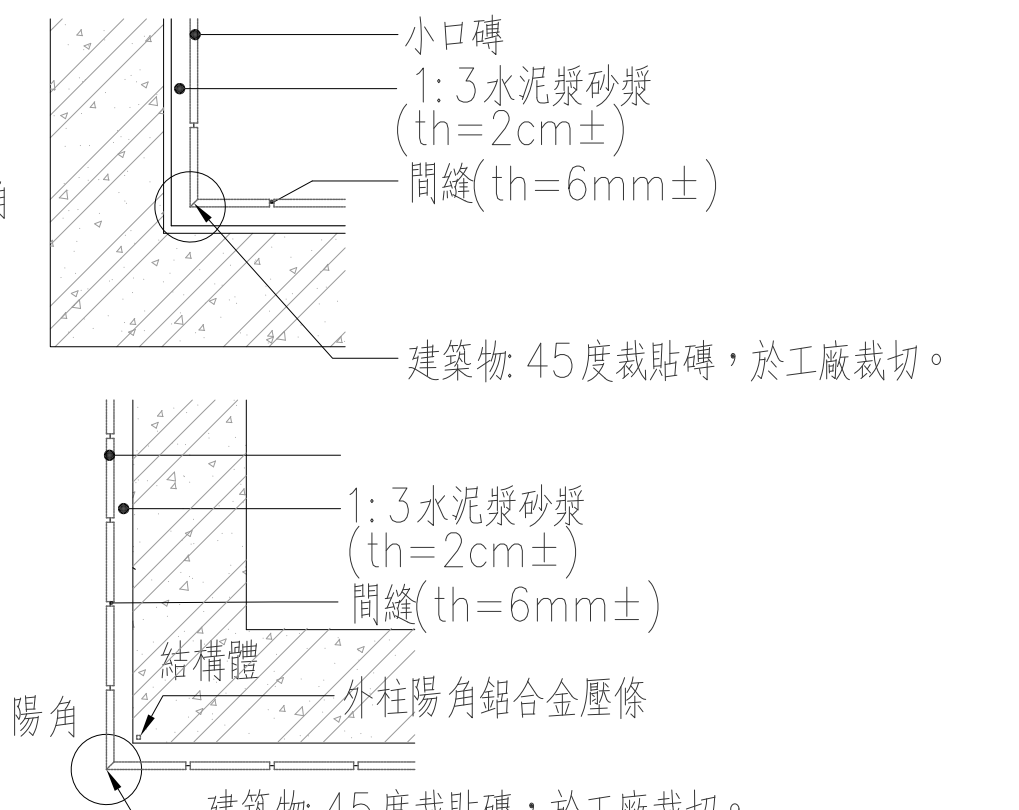
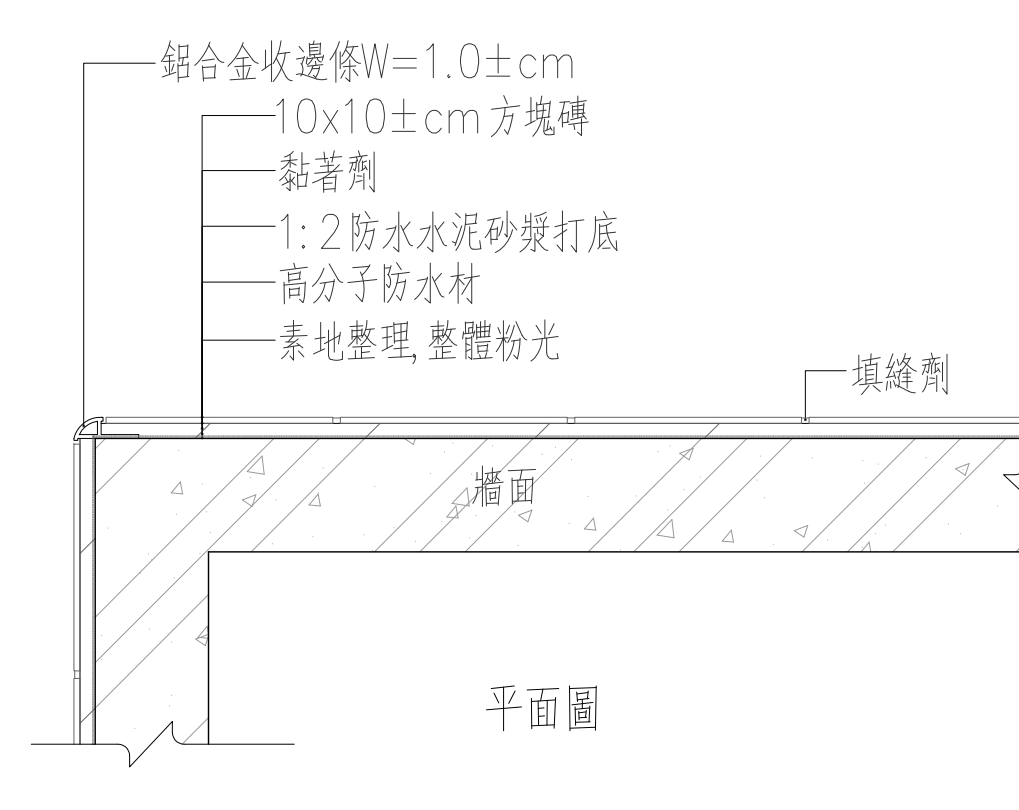
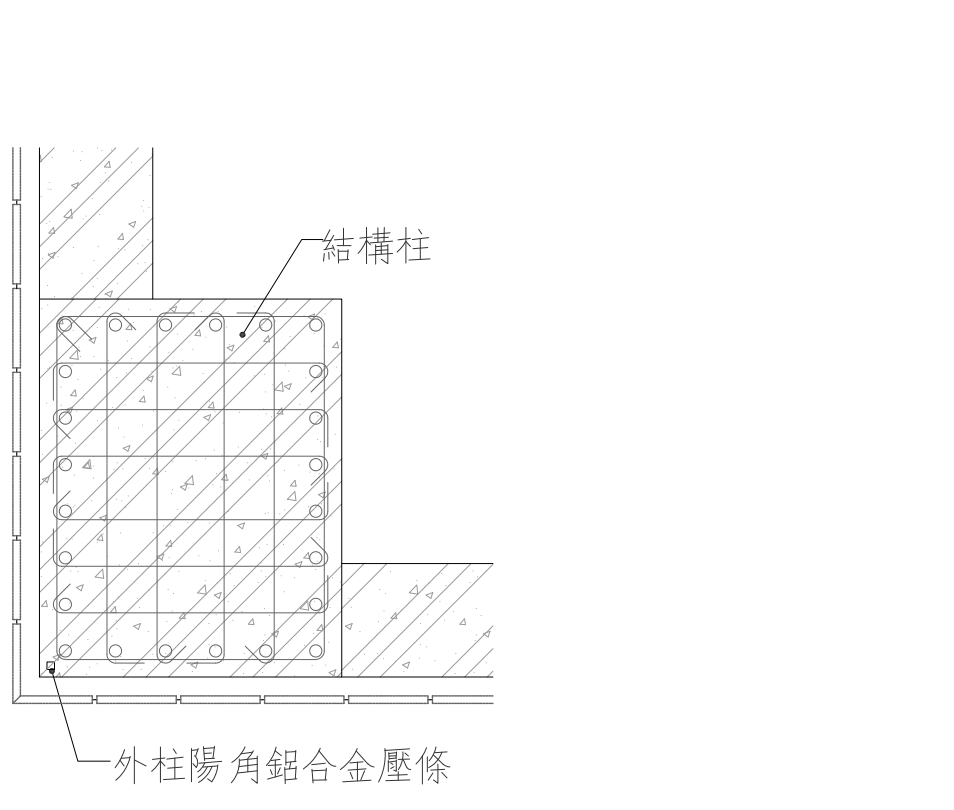
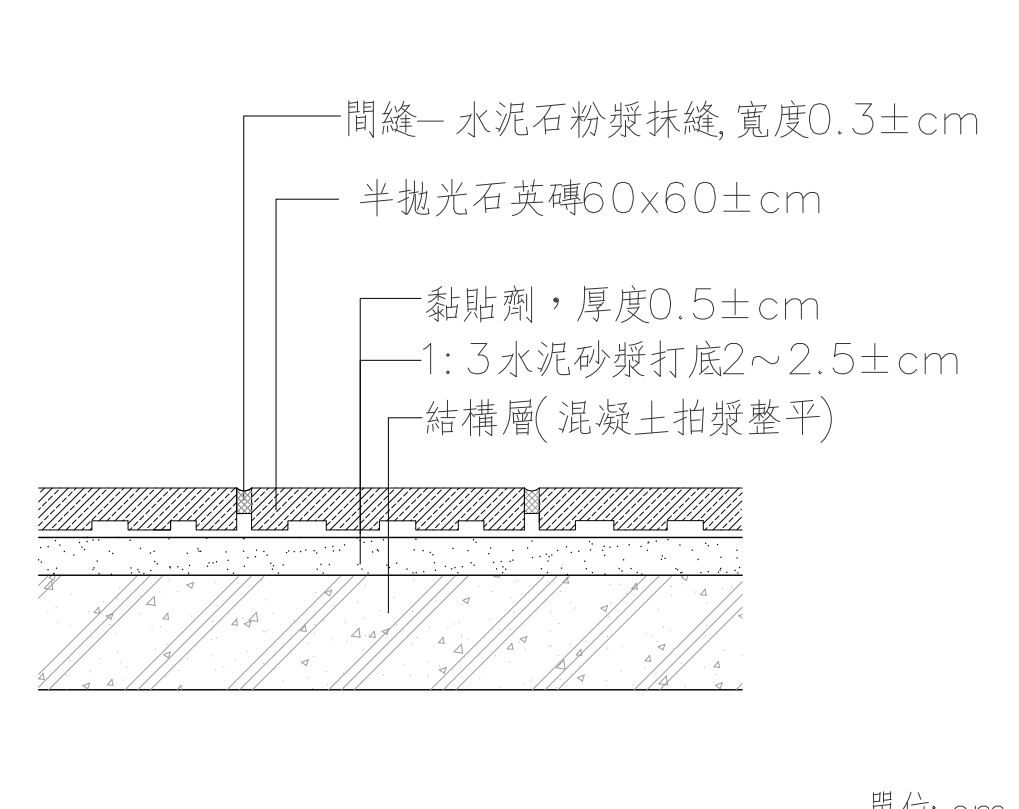
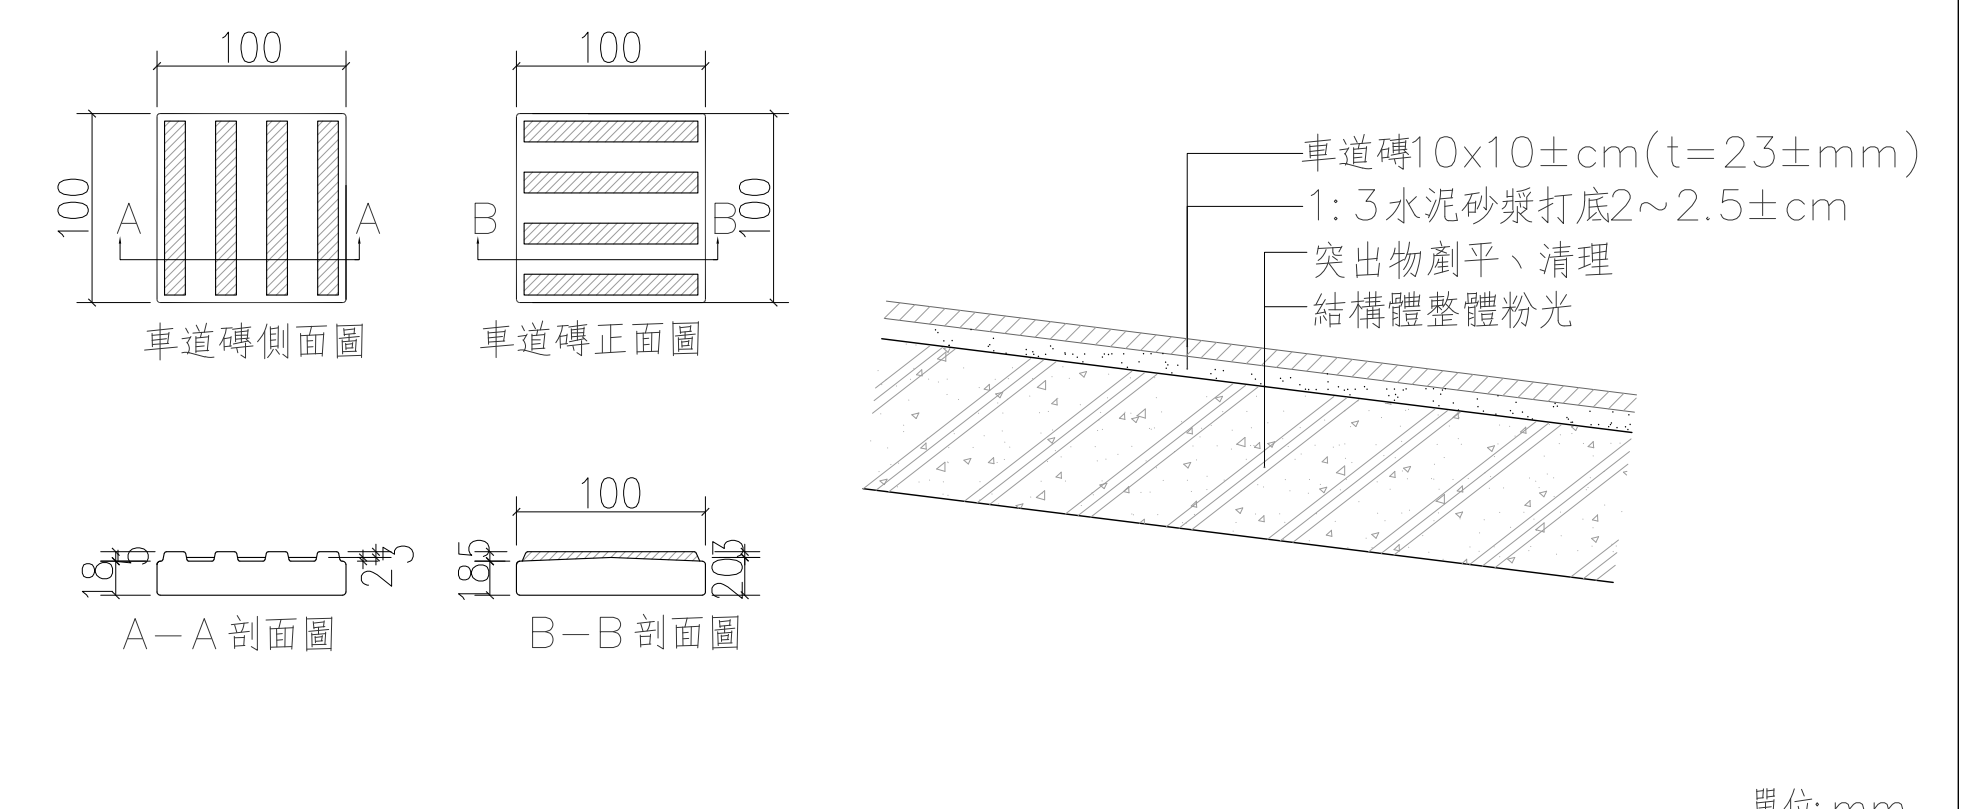
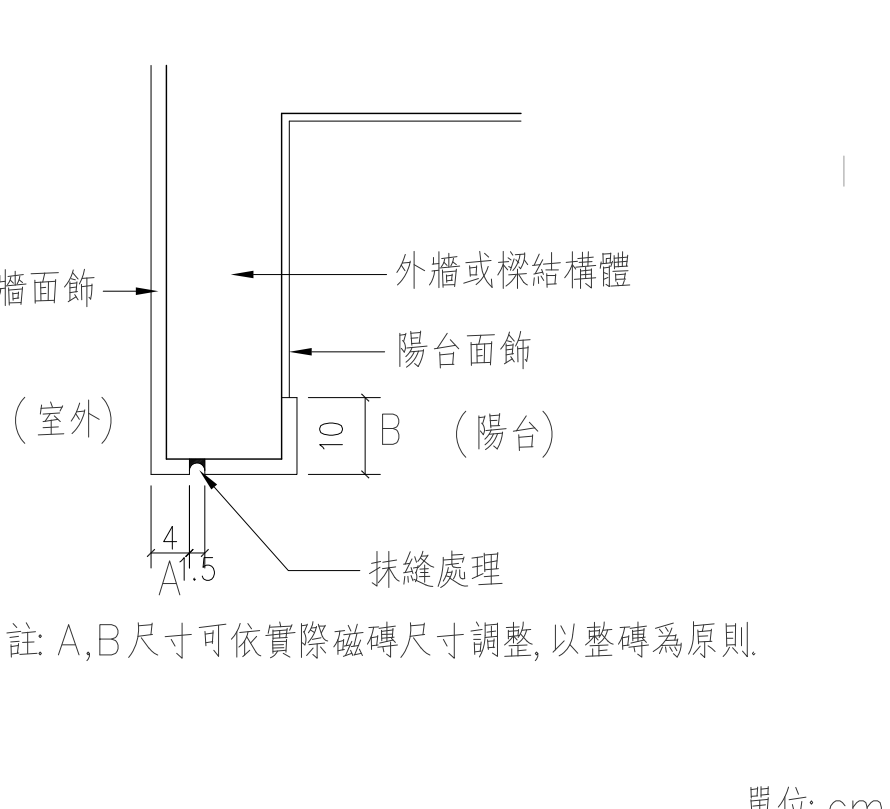
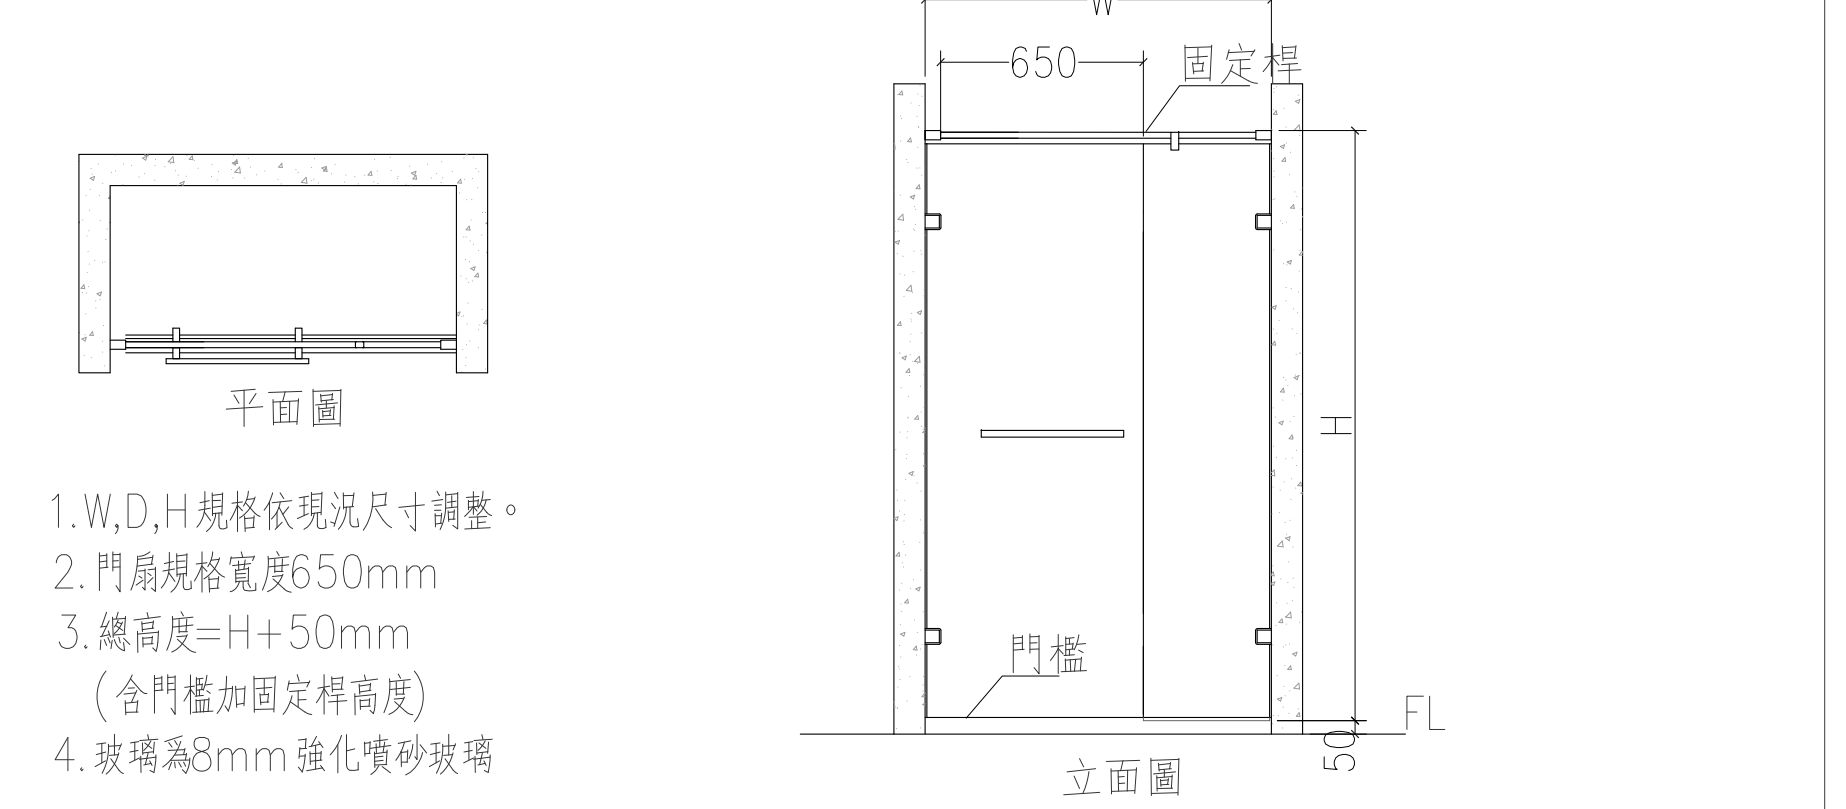


1	水泥漆(牆)施工說明	2	水泥漆(平頂)施工說明	3	地下室RC墩座詳圖	4	地下室複壁剖面詳圖	5	粉面類牆面轉角大樣圖
 刷水泥漆面塗層一次(噴或滾塗) 刷水泥漆底塗層一次(噴或滾塗) 1: 3水泥砂漿打底粉光, t=2cm± 結構體 施工說明: 1. 需檢附綠建材 2. 水泥漆應符合CNS4940規定		 結構體 批土磨平 刷水泥漆 施工說明: 1. 需檢附綠建材 2. 水泥漆應符合CNS4940規定		 機房 地下室外牆 結構體 1: 3水泥砂漿打底粉光+水性水泥漆(綠建材)(至平頂) 1.5kg/m²丙烯酸纖維無縫防水層(至20cm高) RC墩座: 1: 2防水水泥砂漿打底粉光 RC墩座須與樓版一併澆置成型 3mm止滑環氧樹脂砂漿地坪 BFL 高腳落水頭位置詳平面圖 皂土止水條 單位: cm		 地下室外牆 C型立柱 75x35x0.95@406mm WA-C: 10mm單層單面纖維水泥板複壁牆 批土+水性水泥漆(綠建材)(至平頂) 1.5kg/m²丙烯酸纖維無縫防水層(至20cm高) RC墩座須與樓版一併澆置成型 3mm止滑環氧樹脂砂漿地坪 BFL 高腳落水頭位置詳平面圖 皂土止水條 單位: cm		 20-30 R=10 粉底層 面層-同粉面類牆面 結構體-RC或紅磚 陽角 陰角 R=10 20-30 施作位置: 所有粉刷面之牆面轉角處 單位: mm	

6	地下室複壁維修口	7	外牆90°轉角陰陽角詳圖	8	廁所牆面轉角收邊大樣圖	9	外柱陽角鋁合金壓條
 50 20 BFL 單位: cm 地下室複壁維修口剖面詳圖 補強C型立柱 75x35x0.95@406mm 補強C型立柱 75x35x0.95@406mm 烤漆鋼板門, th=1.6mm 烤漆門框, th=1.6mm 補強C型立柱 75x35x0.95@406mm 固定五金 烤漆鋼板門, th=1.6mm 烤漆門框, th=1.6mm		 陰角 陽角 小口磚 1: 3水泥漿砂漿 (th=2cm±) 間縫(th=6mm±) 建築物: 45度裁貼磚, 於工廠裁切。 1: 3水泥漿砂漿 (th=2cm±) 間縫(th=6mm±) 結構體 外柱陽角鋁合金壓條 建築物: 45度裁貼磚, 於工廠裁切。		 鋁合金收邊條W=1.0±cm 10x10±cm方塊磚 黏著劑 1: 2防水水泥砂漿打底 高分子防水材 素地整理, 整體粉光 填縫劑 牆面 平面圖		 結構柱 外柱陽角鋁合金壓條	

16	半拋光石英磚60x60±cm	17	1: 3水泥砂漿打底+車道磚10x10±cm(t=23±mm)	18	滴水線示意圖	2	淋浴門(一字型)詳圖
 間縫- 水泥石粉漿抹縫, 寬度0.3±cm 半拋光石英磚60x60±cm 黏貼劑, 厚度0.5±cm 1: 3水泥砂漿打底2~2.5±cm 結構層(混凝土拍漿整平) 單位: cm		 車道磚側面圖 車道磚正面圖 車道磚10x10±cm(t=23±mm) 1: 3水泥砂漿打底2~2.5±cm 突出物剷平、清理 結構體整體粉光 A-A剖面圖 B-B剖面圖 單位: mm		 外牆面飾 外牆或樑結構體 陽台面飾 抹縫處理 註: A, B尺寸可依實際磁磚尺寸調整, 以整磚為原則。 單位: cm		 平面圖 立面圖 1. W, D, H規格依現況尺寸調整。 2. 門扇規格寬度650mm 3. 總高度=H+50mm (含門檻加固定桿高度) 4. 玻璃為8mm強化噴砂玻璃 單位: mm	

備註: 本工程圖樣、尺度僅供參考, 凡經監造廠商審查具有相同效果、功能、材料、品質相當之同等品或優於圖示產品者, 皆可採用。

工程業主：  中華民國農會 National Farmers' Association, R.O.C.		工程名稱： 中華民國農會 總部大樓新建工程		圖名： 其他詳細大樣圖(三)		許育嘉聯合建築師事務所 Y.C.Hsu Architect and Associate Co. T(04)2337-5151 F(04)2337-6651		圖號 繪圖 羅彩杏 設計 初核		複核 核准 日期 112.05.09		3 A10		單位: mm 建築師簽證	
--	--	-----------------------------	--	-------------------	--	--	--	--------------------------	--	--------------------------	--	----------	--	-----------------	--