




立柱圖示(1725mm)

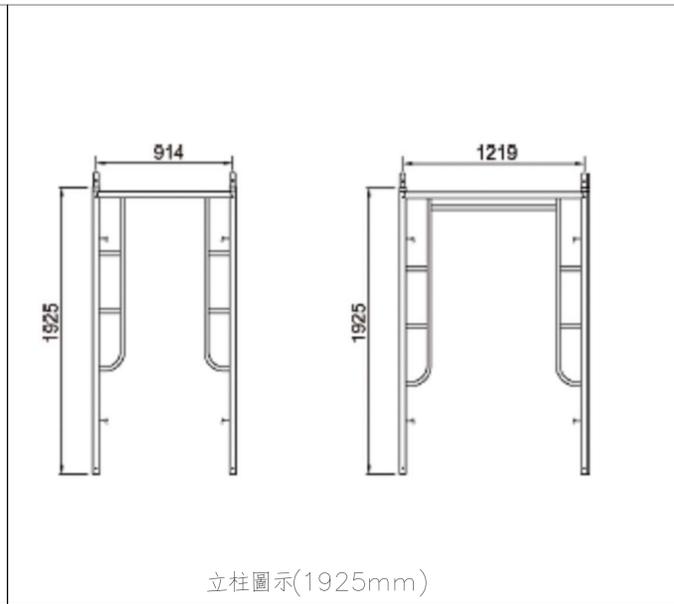


立柱圖示(1925mm)

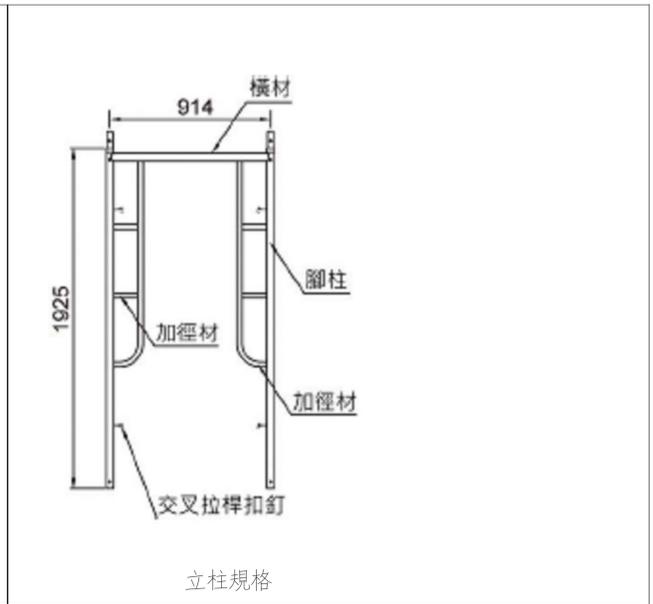


立柱規格

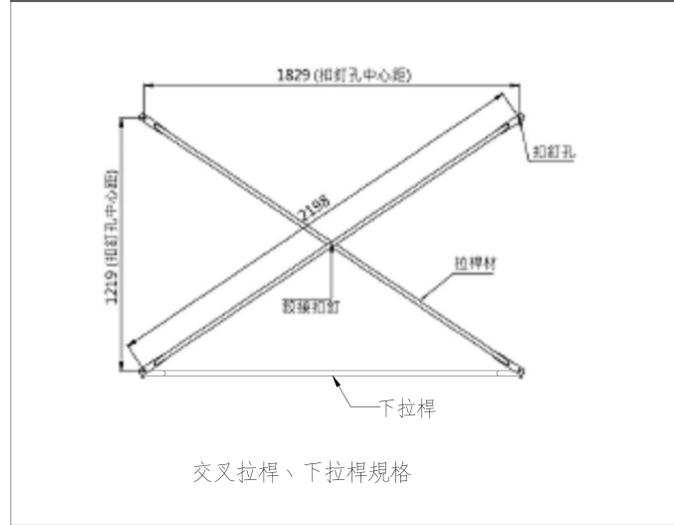


交叉拉桿、下拉桿規格

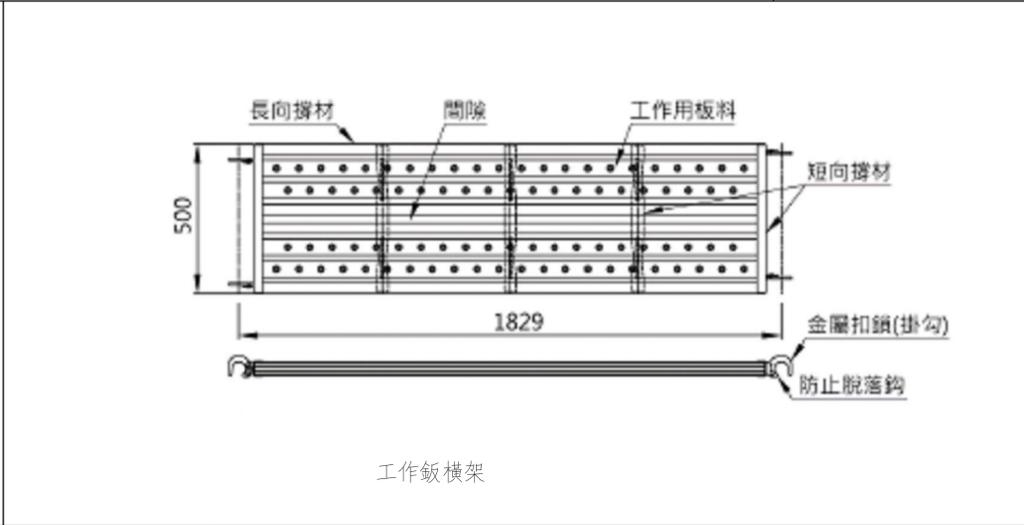


工作板橫架

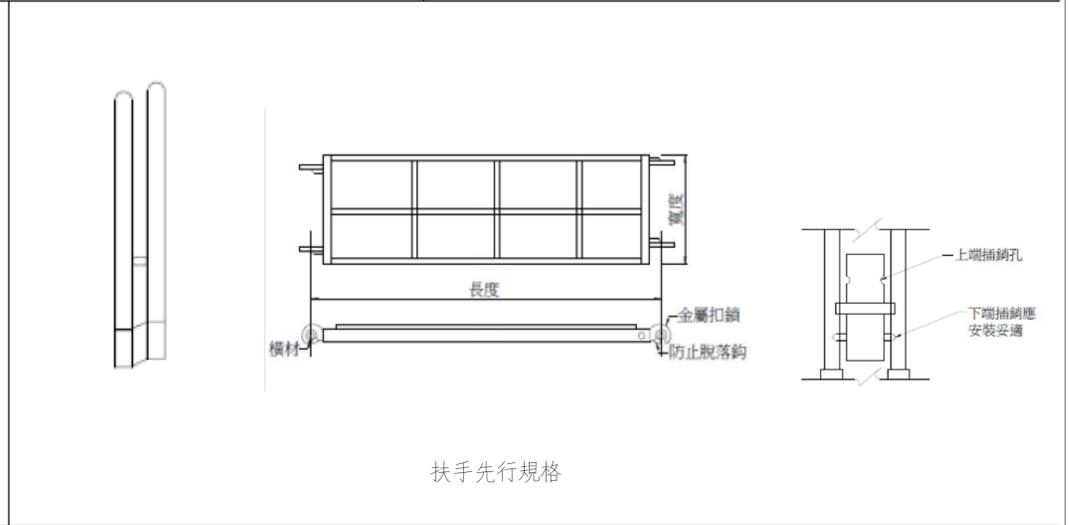


扶手先行規格

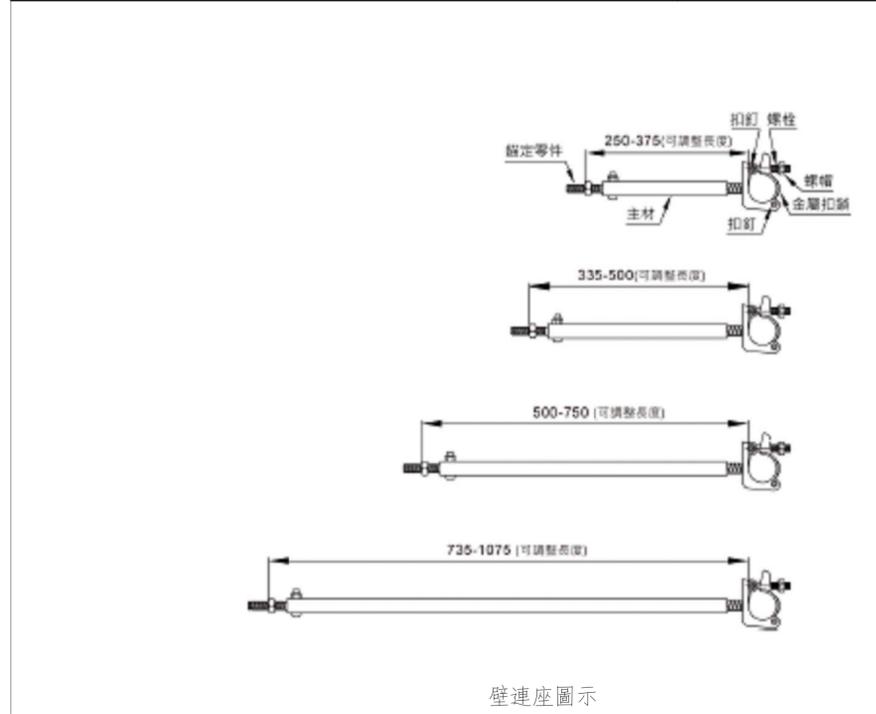


壁連座圖示

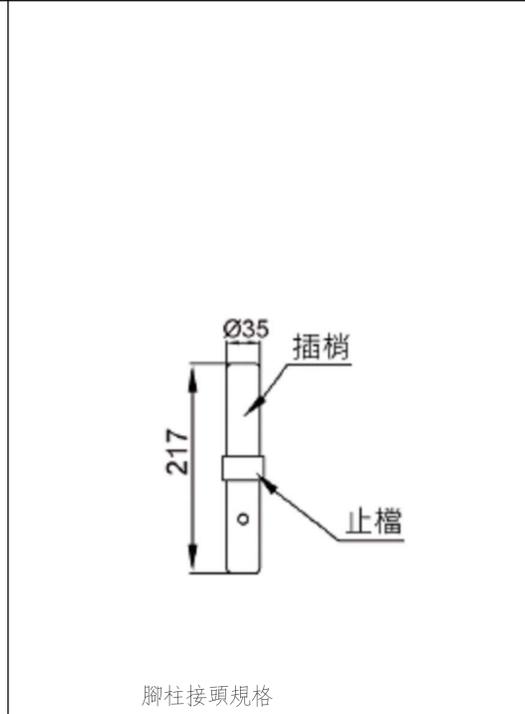

腳柱接頭規格

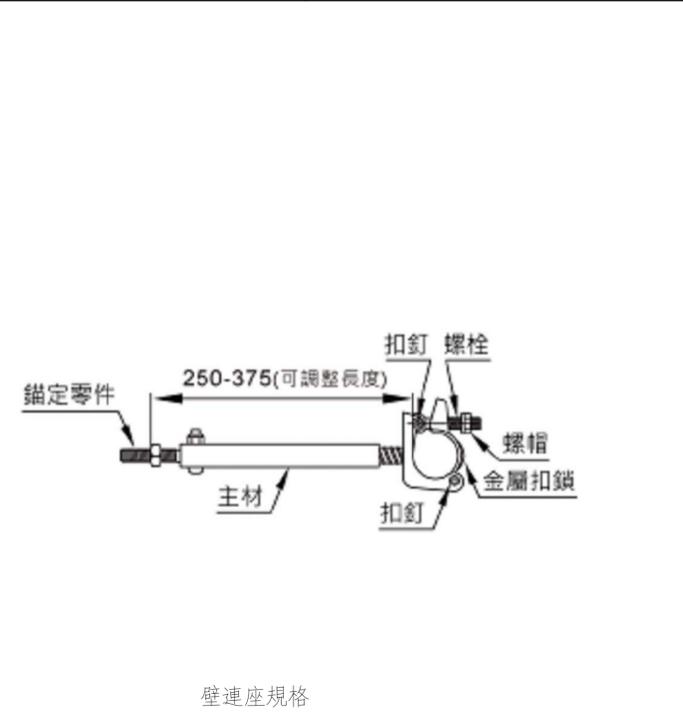

壁連座規格

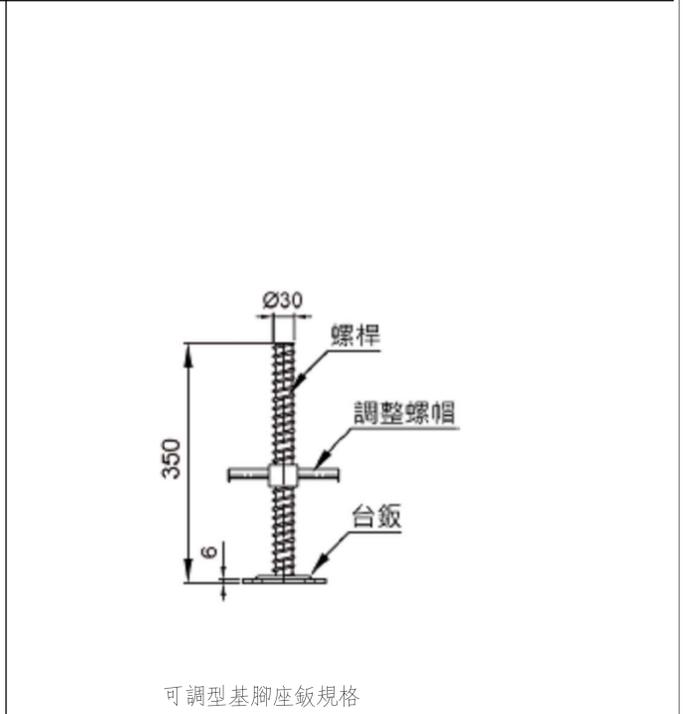

可調型基腳座板規格

工程業主：
 中華民國農會
 National Farmers' Association, R.O.C.

工程名稱：
 中華民國農會
 總部大樓新建工程

圖名：
 施工圍籬及職業安全衛生設施圖(一)

繪圖	羅彩杏	複核	
設計		核准	
初核		日期	112.03.29

許育嘉聯合建築師事務所 Y.C.Hsu Architect and Associate Co.	T(04)2337-5151 F(04)2337-6651	圖號	
		6	A1

建築師簽證