




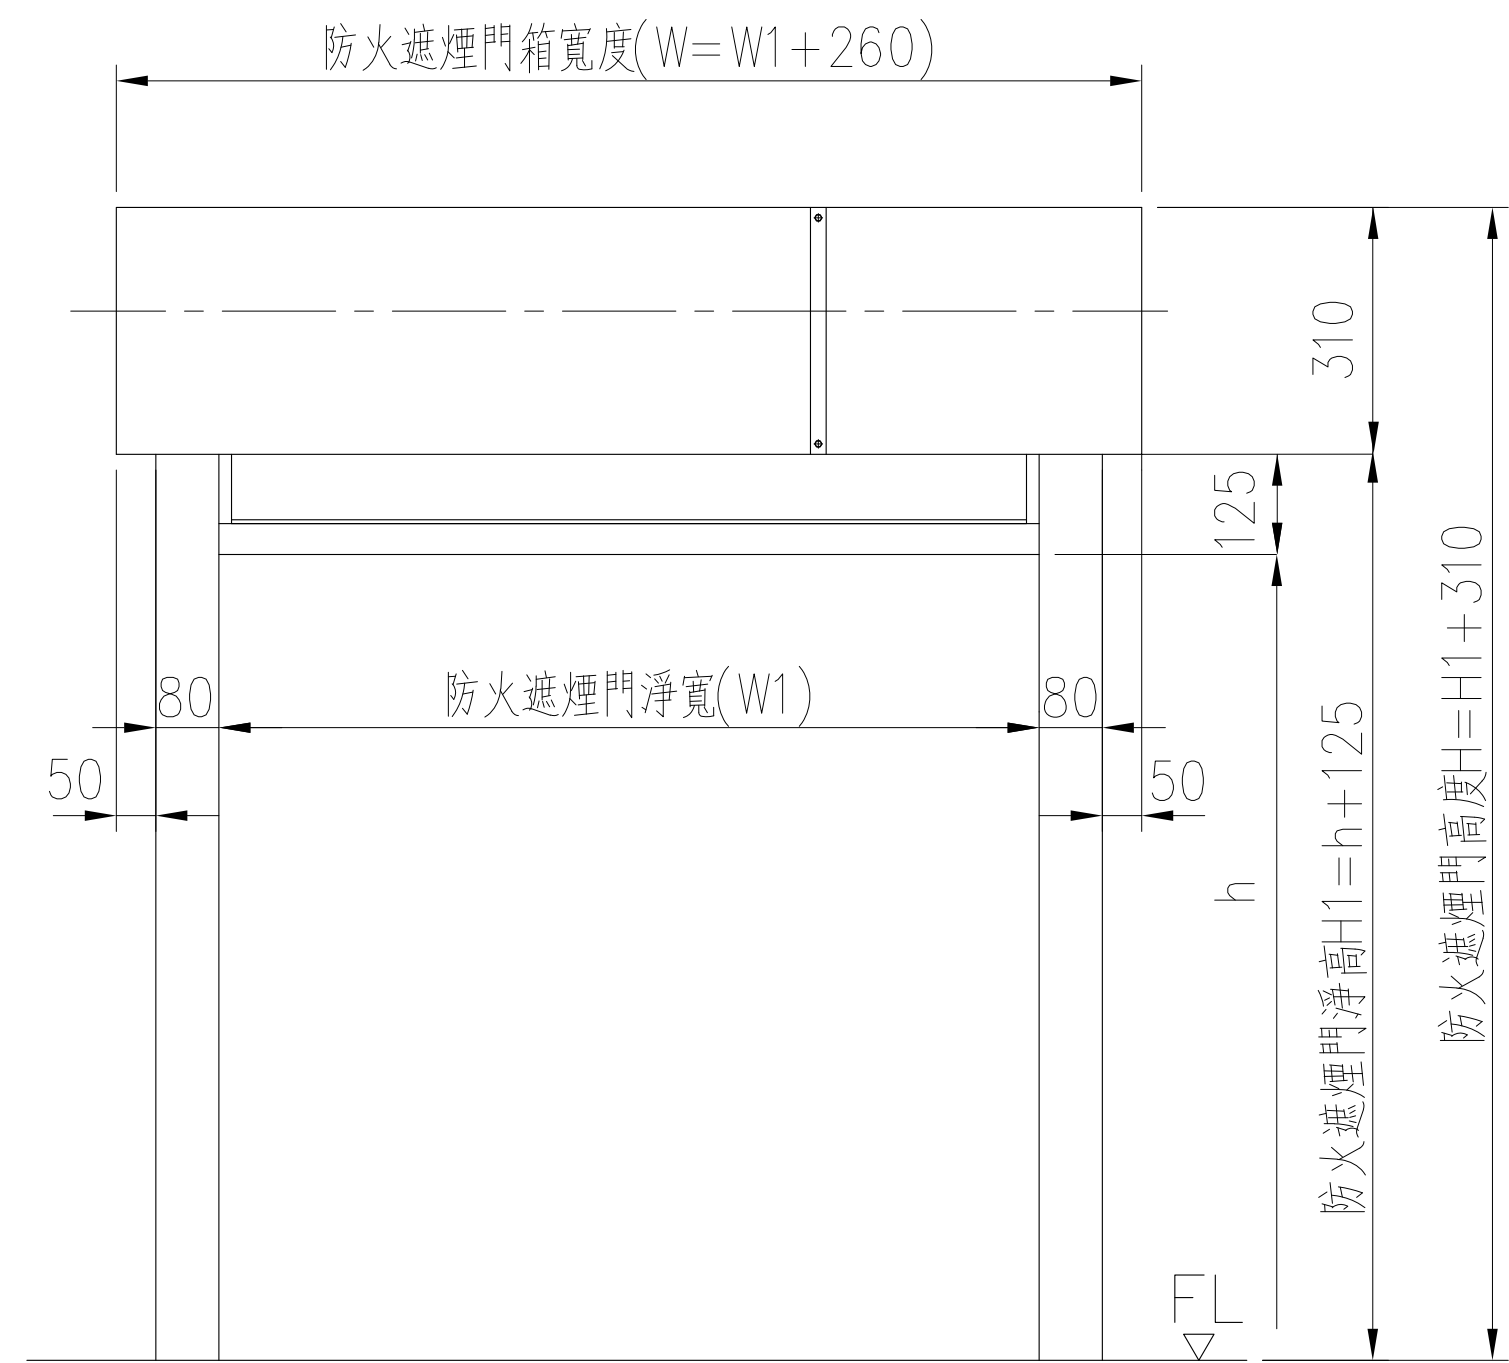


外掛開啓立面圖

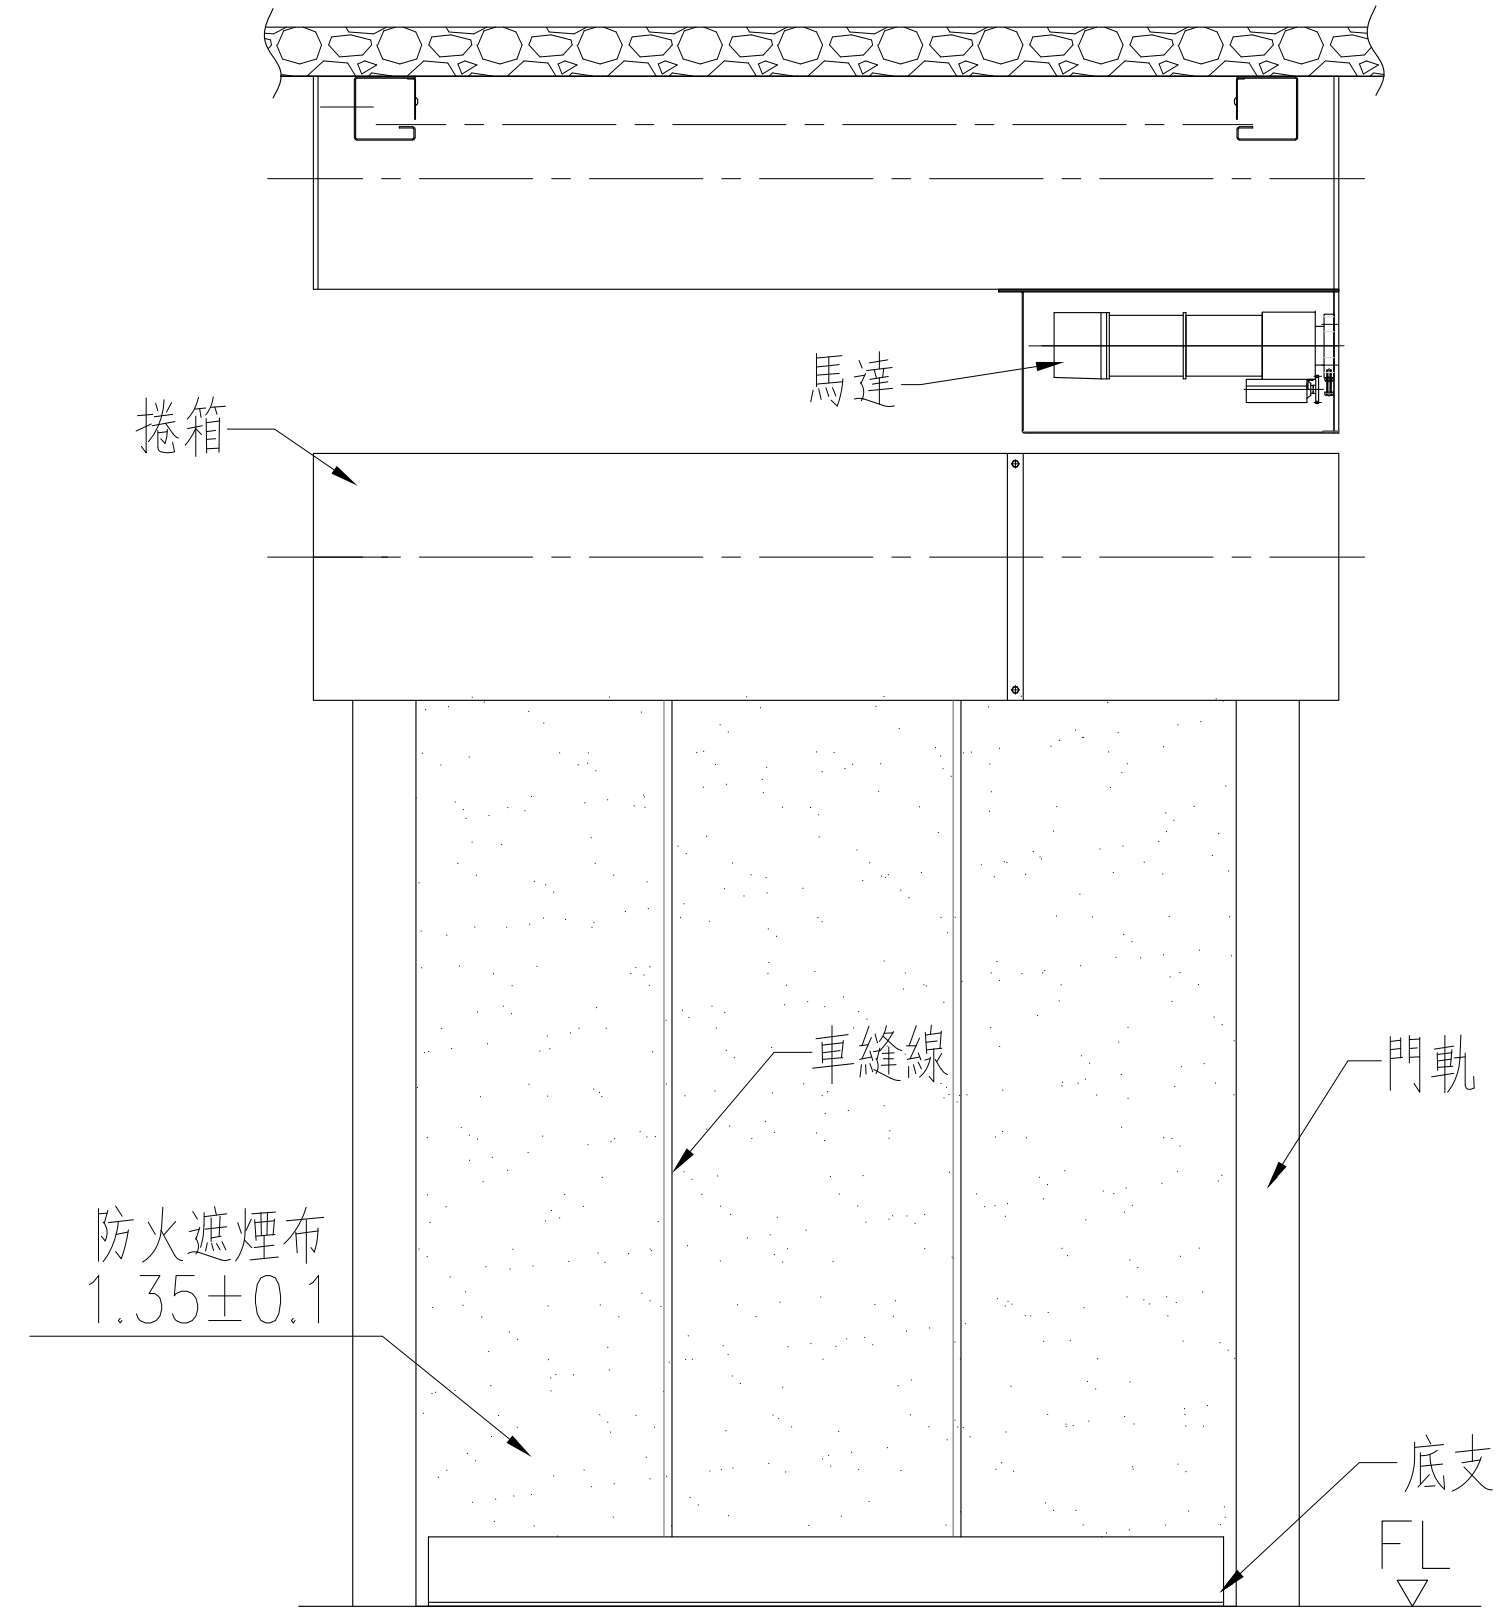



外掛關閉立面圖

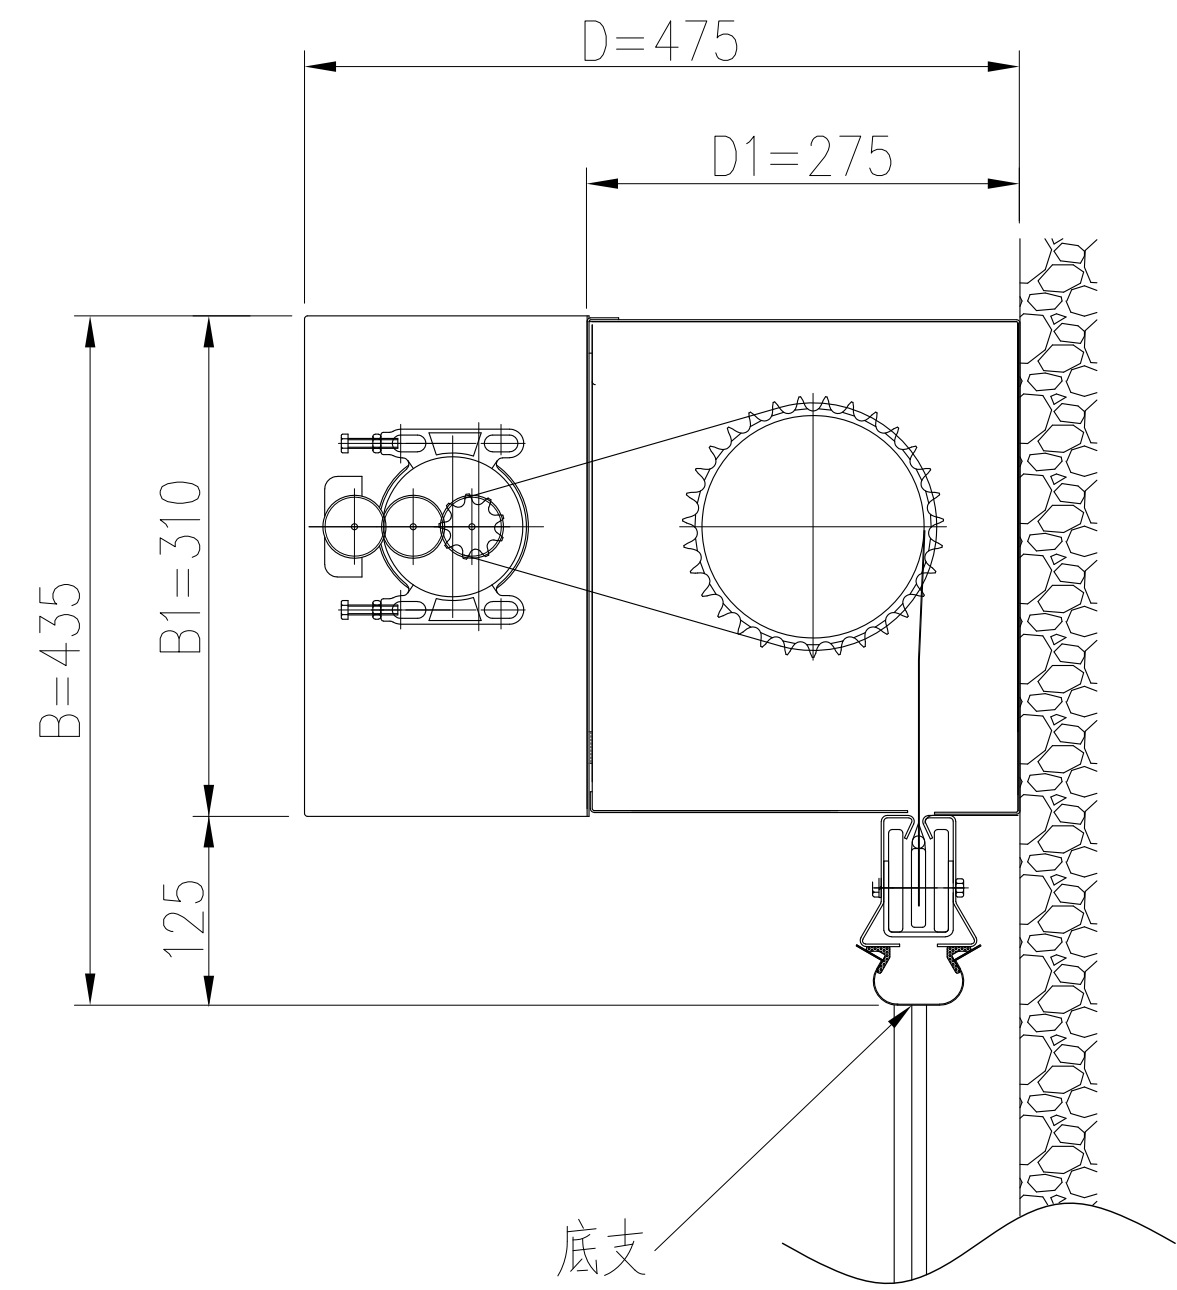

捲箱示意圖

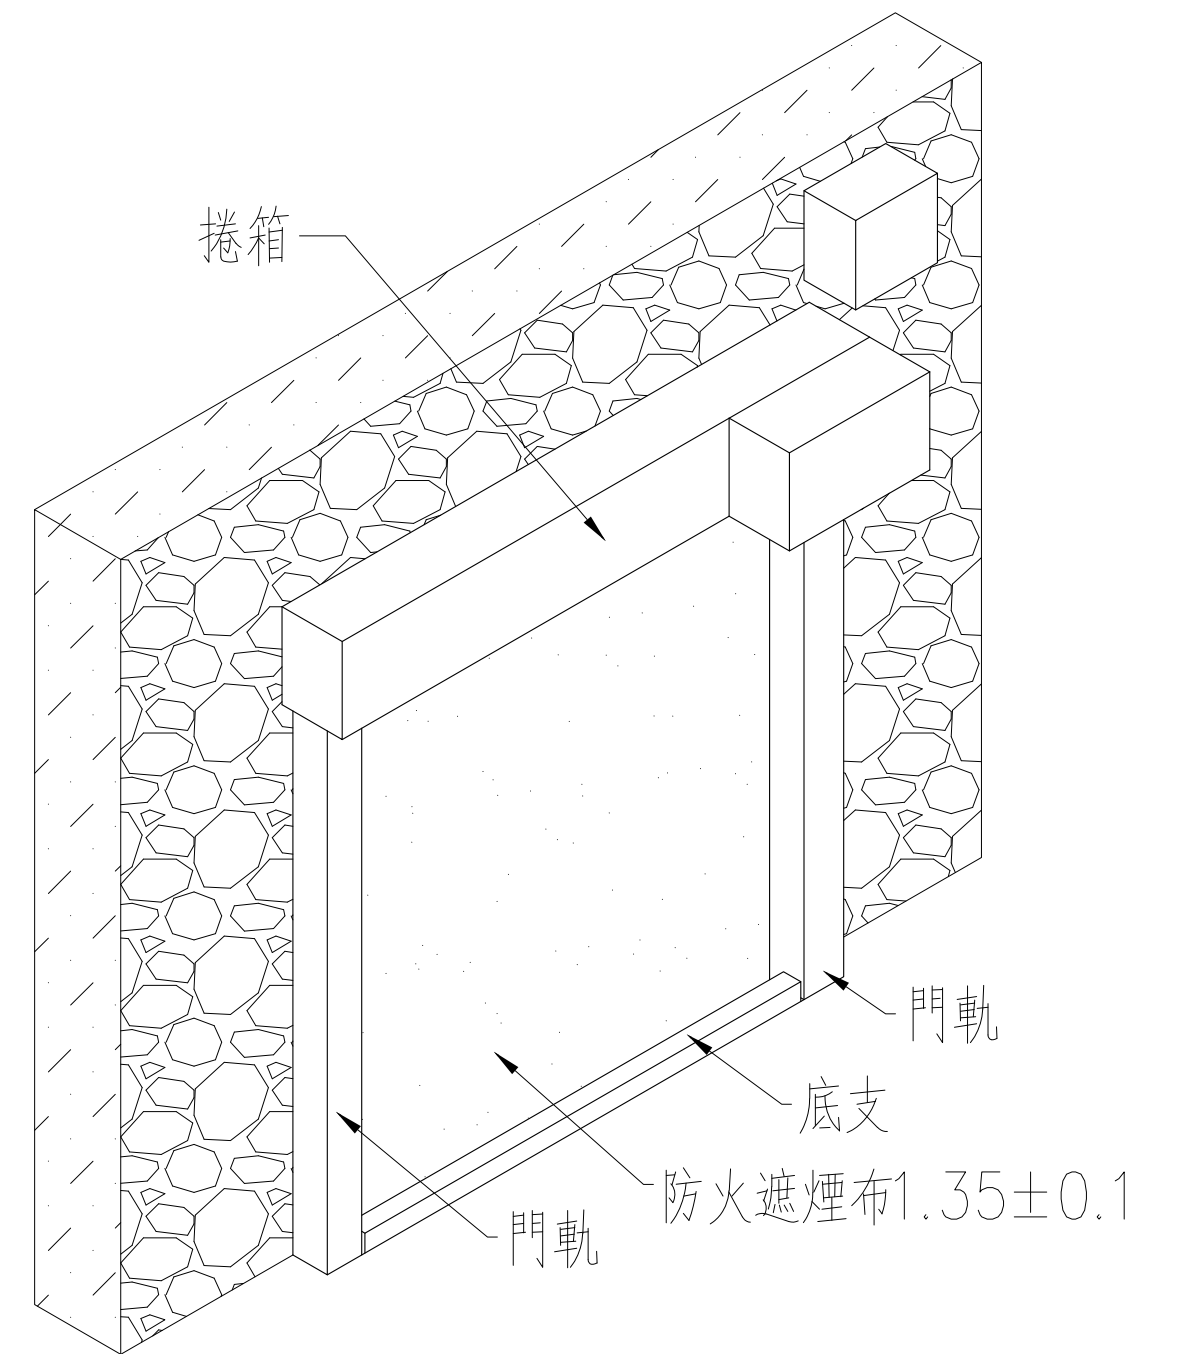


遮煙門示意圖

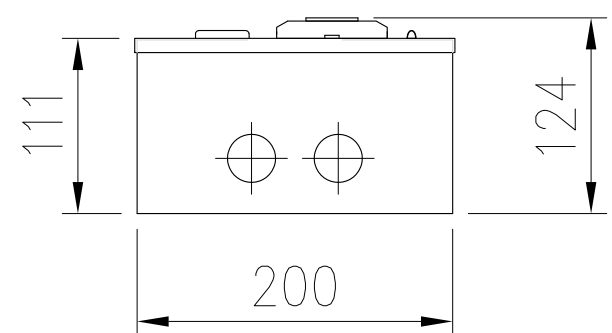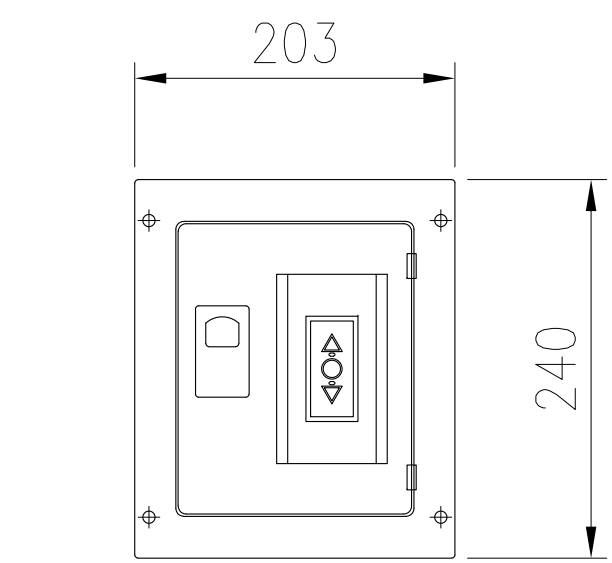


(明箱)

控制箱示意圖

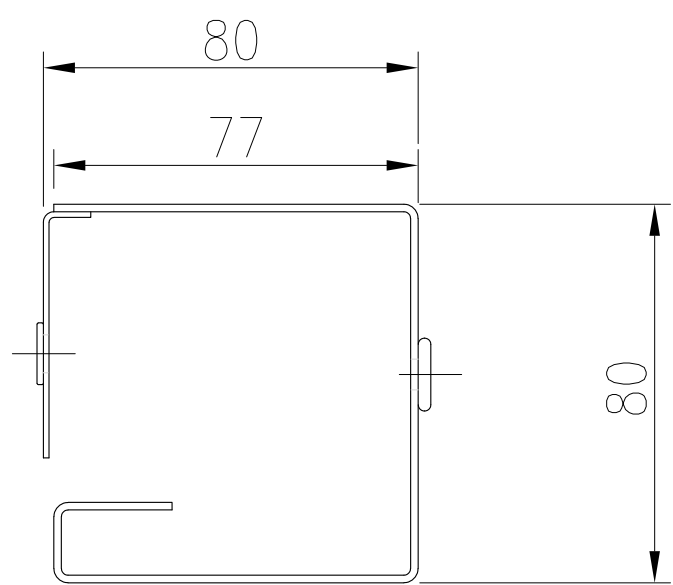


門軌示意圖

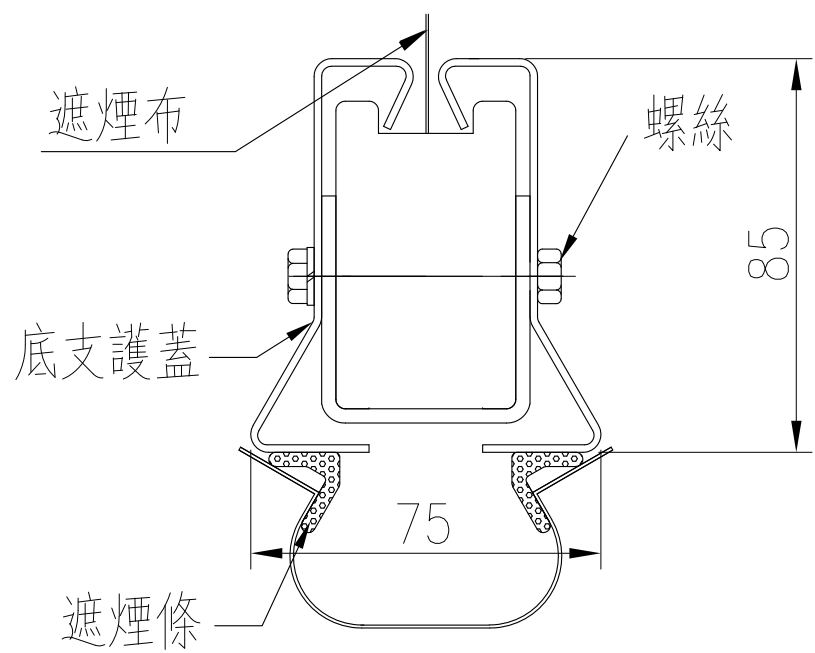

底支座示意圖

※ 電源由水電承包商提供
1Ø220V-主電源線0.75mm² x2

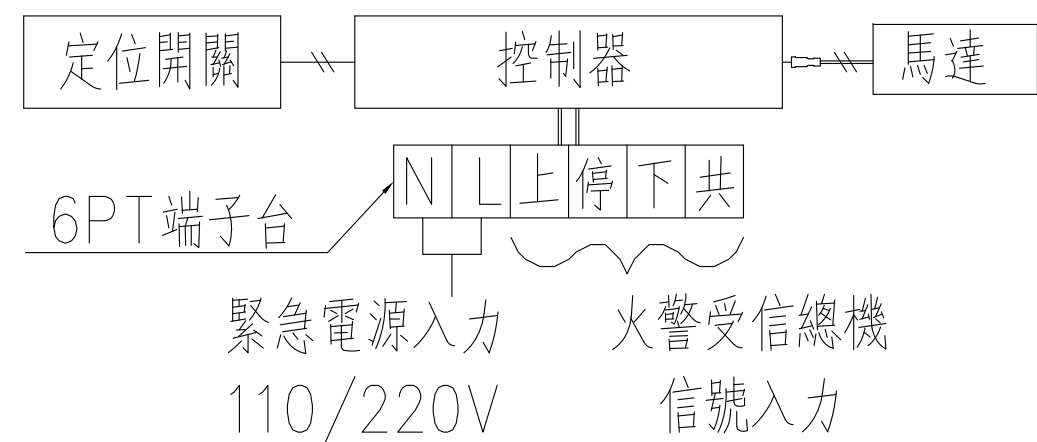

捲簾門操作系統詳圖

其他說明

1. 捲簾門封箱板、門軌及底支標準材質為不鏽鋼砂面、防火遮煙布材質為二氧化矽，布厚為 $1.35 \pm 0.1\text{mm}$ 。
2. 捲簾馬達電壓 AC220V或AC110V。
3. 火警動作移報連線，由火警受信總機輸出無電壓A接點或與排煙受信總機之閘門同步連線啟動完成防煙區劃之功能。
4. 捲簾門包商與水電包商施工介面說明
 - (a) 需配置1 ϕ 110V或1 ϕ 220V緊急電源管線至捲簾門控制箱旁。
 - (b) 須提供煙感器及中繼控制器訊號接點及電源。
5. 協調水電包商配合捲簾門位置預留管線。
6. 結構體完成後，現場丈量安裝尺寸，協調進場安裝時間。
7. 提送施工大樣圖、數量並出圖標示控制盒預留位置。
8. 須符合建築技術規則及內政部消防署各類場所消防安全設備設置標準之規定。
9. 本公司捲簾門均通過CNS15038遮煙認證且為單一證號及證書。如須證明資料請向本公司業務部申請。
10. 驗收後本公司附上廠證明，及一年保固書。

註：1. 實際尺寸依現場丈量為準。

2. 防火設備及連動系統不屬捲簾門工程,由消防水電負責施工。

注意事項:

- * 捲簾門如需與消防裝置連動控制，由水電(消防)承包商提供無電壓A接點(乾接點)，以與捲簾門控制系統連結，當捲簾門控制系統接收到消防訊號後60秒內捲簾門將完成關閉動作。
- * 煙感器、中繼器及管線路裝設工程由水電(消防)包商承作。
- * 捲簾承包商需配合電動機下降點接線與測試。

施工説明