

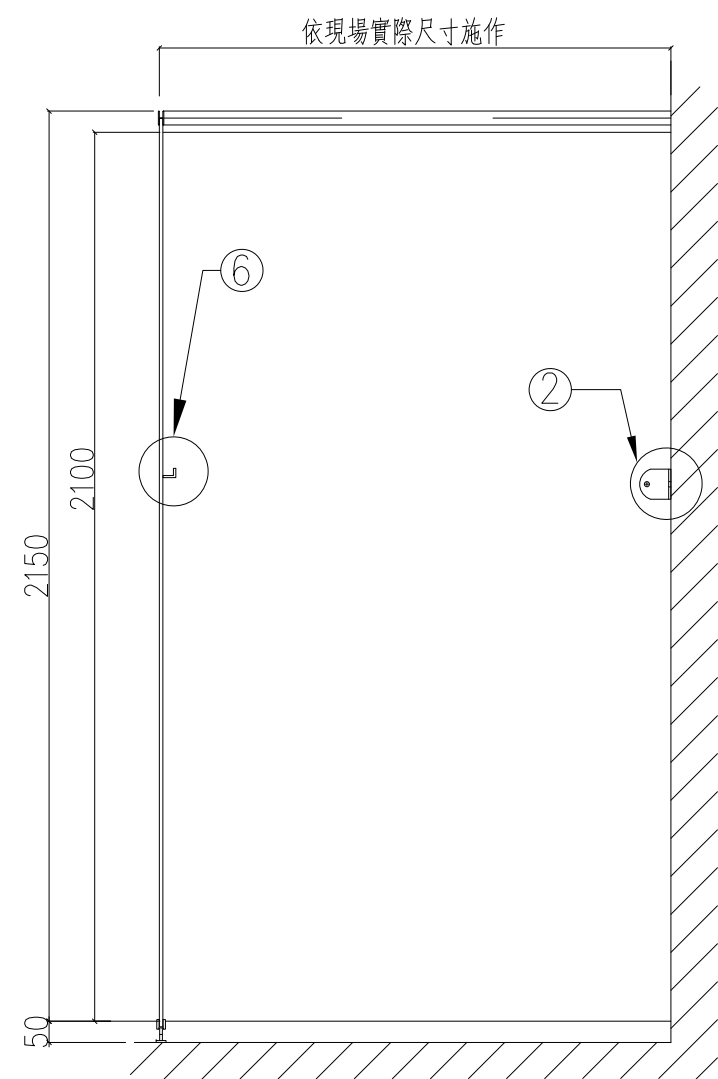


1、廁所隔間詳圖

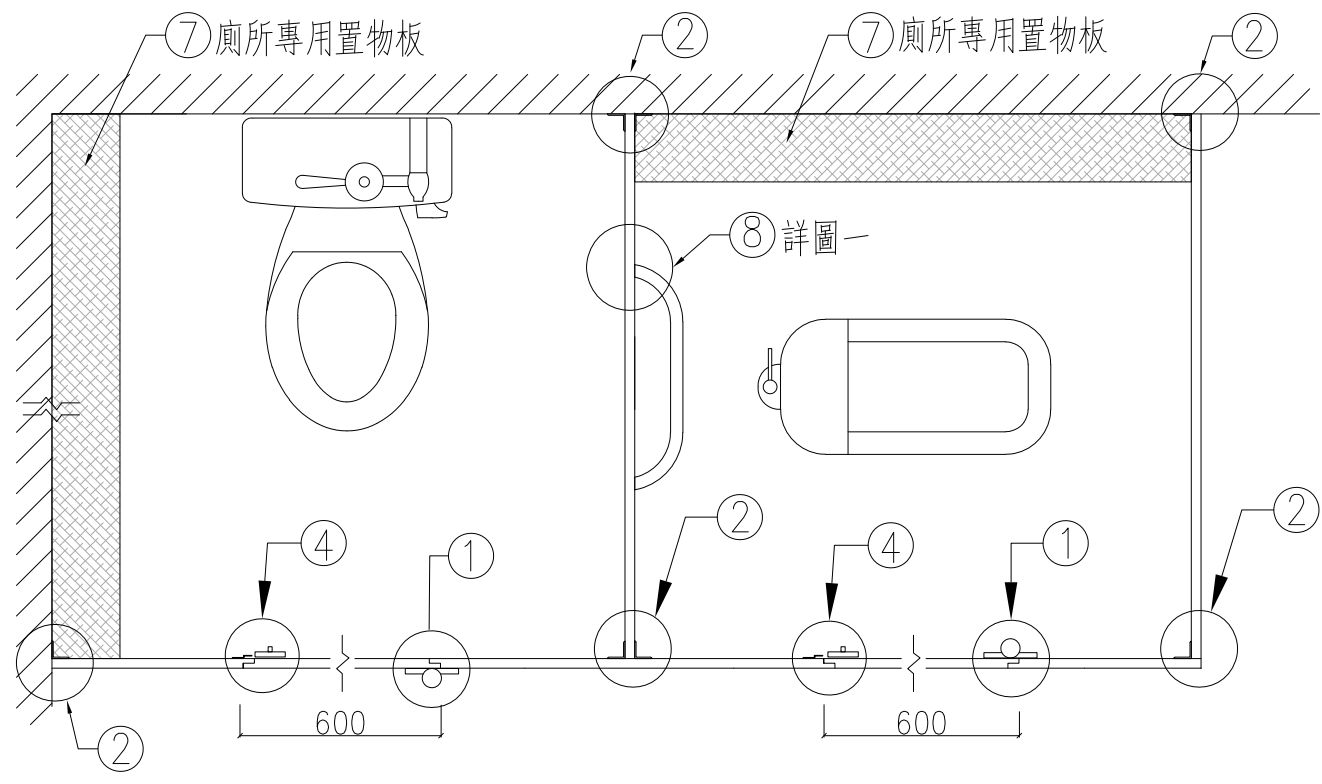


浴廁隔間側立面圖

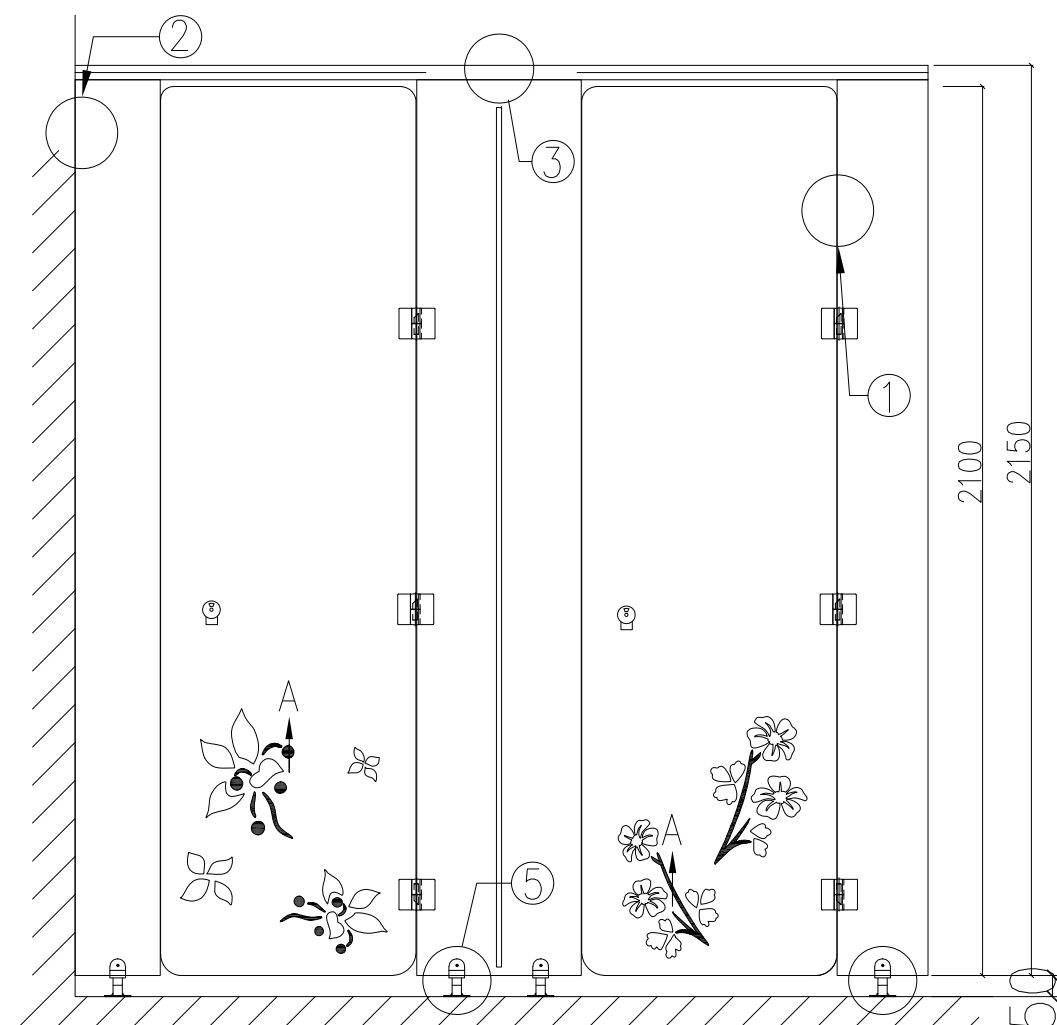

註：圖形外圍全部採造型分割線，其餘圖形板面彩色UV噴塗。(色另訂，圖型供參考)

廁所隔間正立面圖

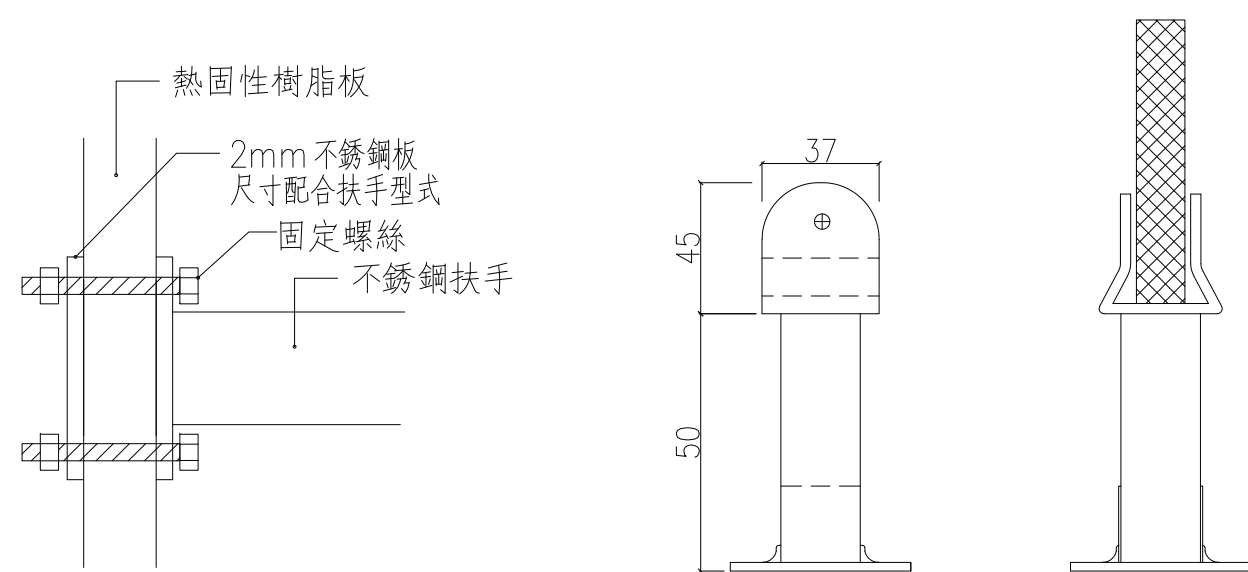

詳圖一


註：腳座施作高度請依現場狀況施作

⑤ 腳座、腳罩大樣圖


施工說明

- 一、本工程浴廁隔間系統，板材採用熱固性樹脂板，厚度13mm±0.5mm。
- 二、每廁所單元，須安裝置物板一片，材質同隔間板，寬度為15公分，安裝位置依現況或監造單位指示。
- 三、本圖說造型供參考，使用單位及監造單位得依實際需求另提造型，承包商須配合施作，或由承包商提10個以上造型供選擇，費用已含於工程費用，不得要求另訂追加費用。
- 四、本圖說門板造型，四週板片加工成型，正面再以UV彩色噴塗(如圖所示)，門板加工與UV彩色噴漆者需完整結合，不得偏移，若加工不良，監造單位得要求承包商重新施作，承包商不得異議。
- 五、加工施工方面：加工施工之廠商須配合現場尺寸丈量施工，材料全部為廠製而後於現場組裝，並須俱相關產業之工廠設立登記。
- 六、圖形四週以3mm雕刻線做圖形範圍分界，分割線底部須保留原有基材顏色，以增立體感(詳圖A剖所示)。
- 七、承包商於施作前應將下列資料：
 1. 預定施作材料，符合上述品質標準之測試證明文件及樣品
 2. 加工廠商證明文件，送經設計監造單位審核，核准後方得施工。

2、小便斗管道背牆及小便斗隔屏詳圖

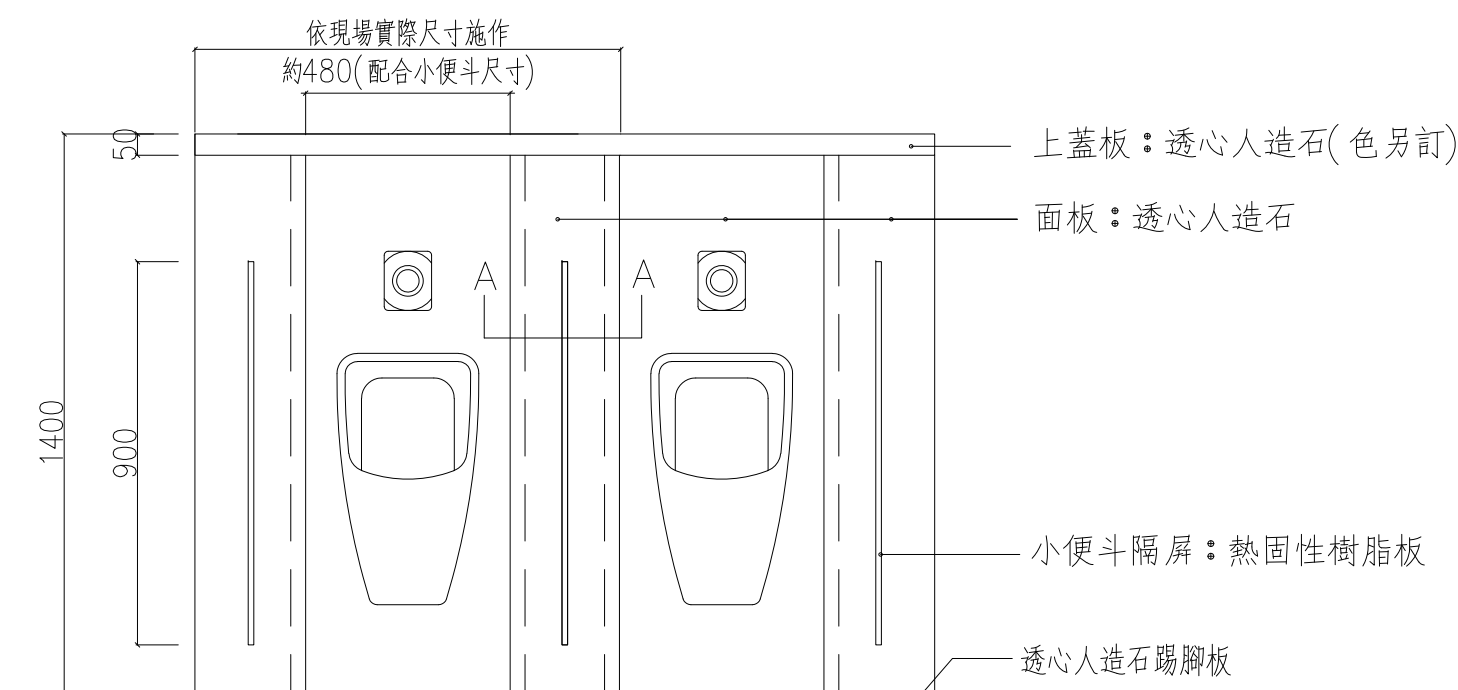

小便斗管道背牆正立面圖

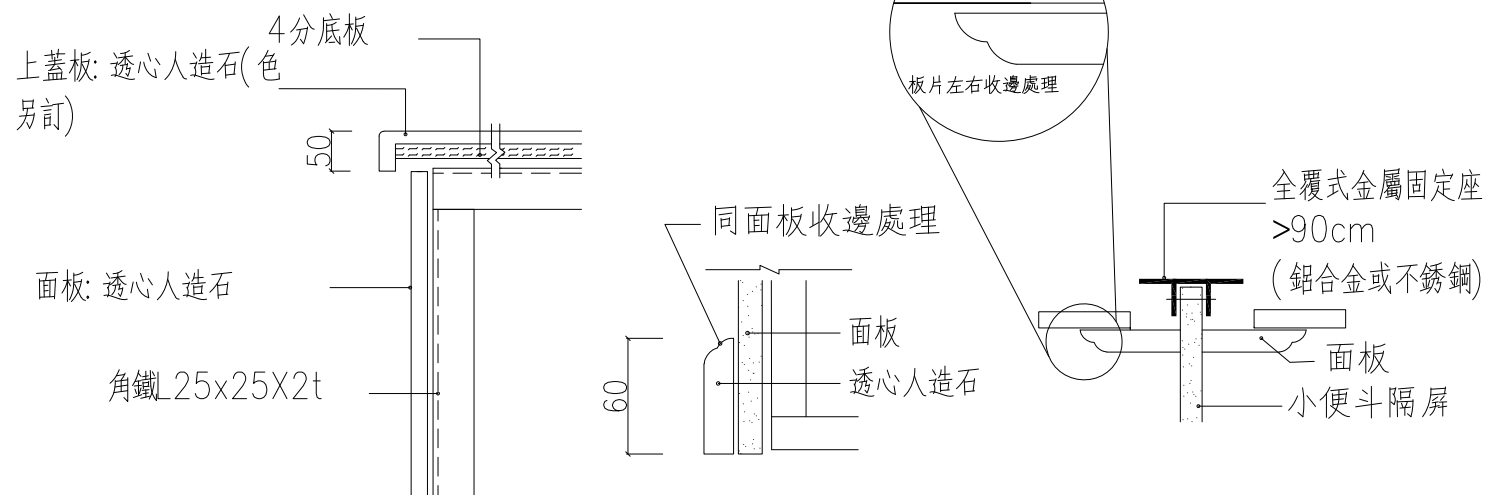


詳圖一

踢腳板(同上蓋板規格)

詳圖二

A剖面圖

單位：mm

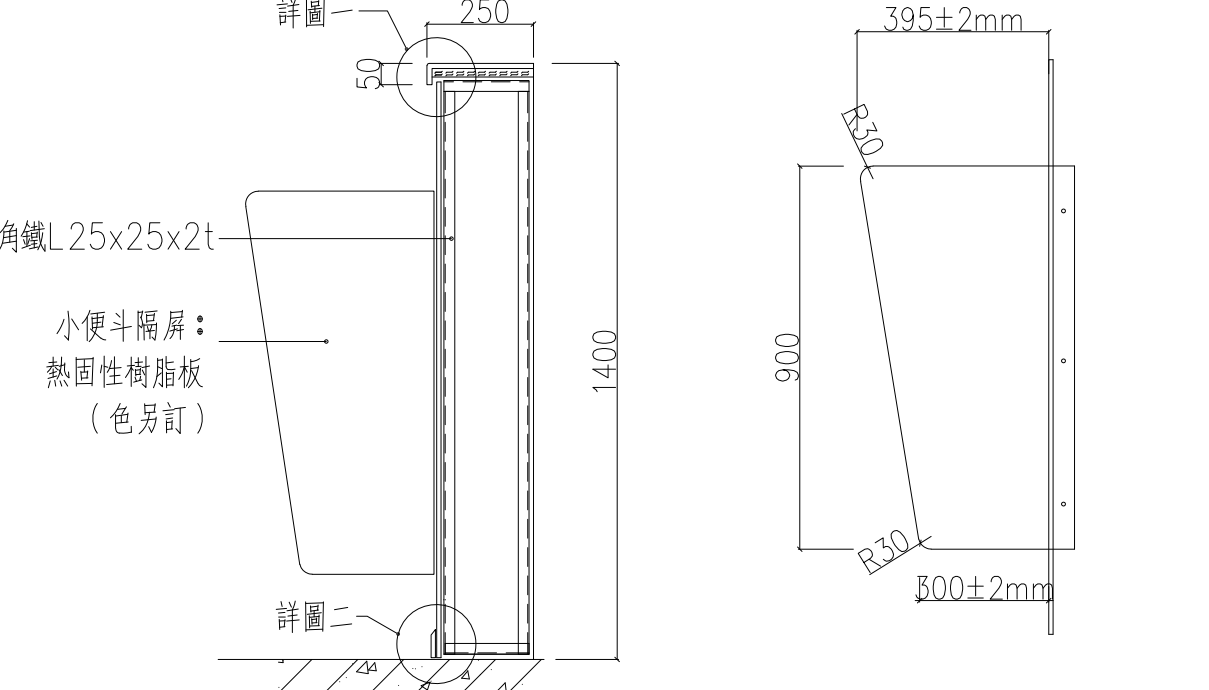


側立面圖

小便斗隔屏詳圖

●施工說明

- 一、本工程小便斗隔屏採用14mm(含)以上熱固性樹脂板，符合CNS11367各項品質標準。
- 二、小便斗管道箱背牆面板及上蓋板採12mm(含)以上透心人造石須可重新研磨，並符合下列品質標準：
 1. 長度變化率：縱向在 0.05%以下，橫向在 0.08%以下。
 2. 可耐刷洗達 1000次以上無異狀。
 3. 耐溫性在 30℃ 95%RH環境中，24小時無異狀。
 4. 水蒸氣穿透率為 0.1g/m²/24h以下。
 5. 透水率為 0。
 6. 放射性物質含量測試：符合綠建材評定標準。
 7. 環保性：產品應為非有害事業廢棄物(經行政院環保署或其許可之檢測單位所並符合綠建材之標準值。
 8. 須不含TVOC及甲醛。
- 三、加工施工方面：加工施工之廠商，須配合現場尺寸丈量施工，材料全部為廠製而後於現場組裝，並須俱相關產業之工廠設立登記。
- 四、承包商施作前須將板材樣品、測試證明文件、國內廠商供貨證明或進口報單及承包商相關證明文件，送交設計單位審核業主核定後方可施作。

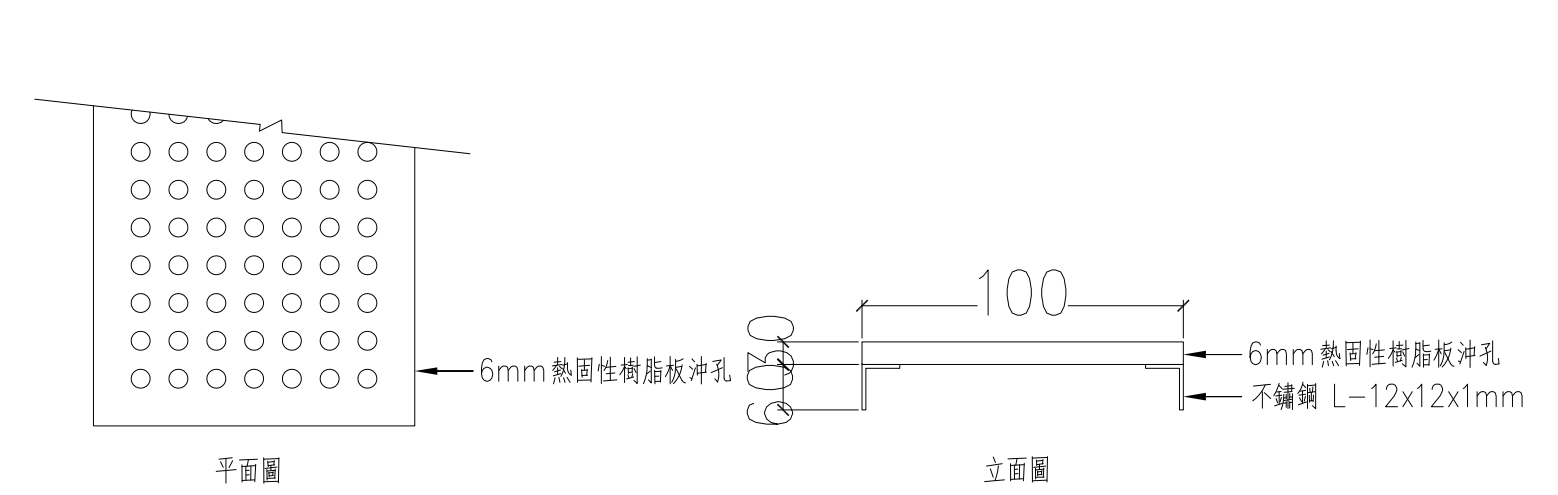


平面圖

立面圖


落水盤(單位：mm)

人造石洗手槽平面圖(單位：cm)

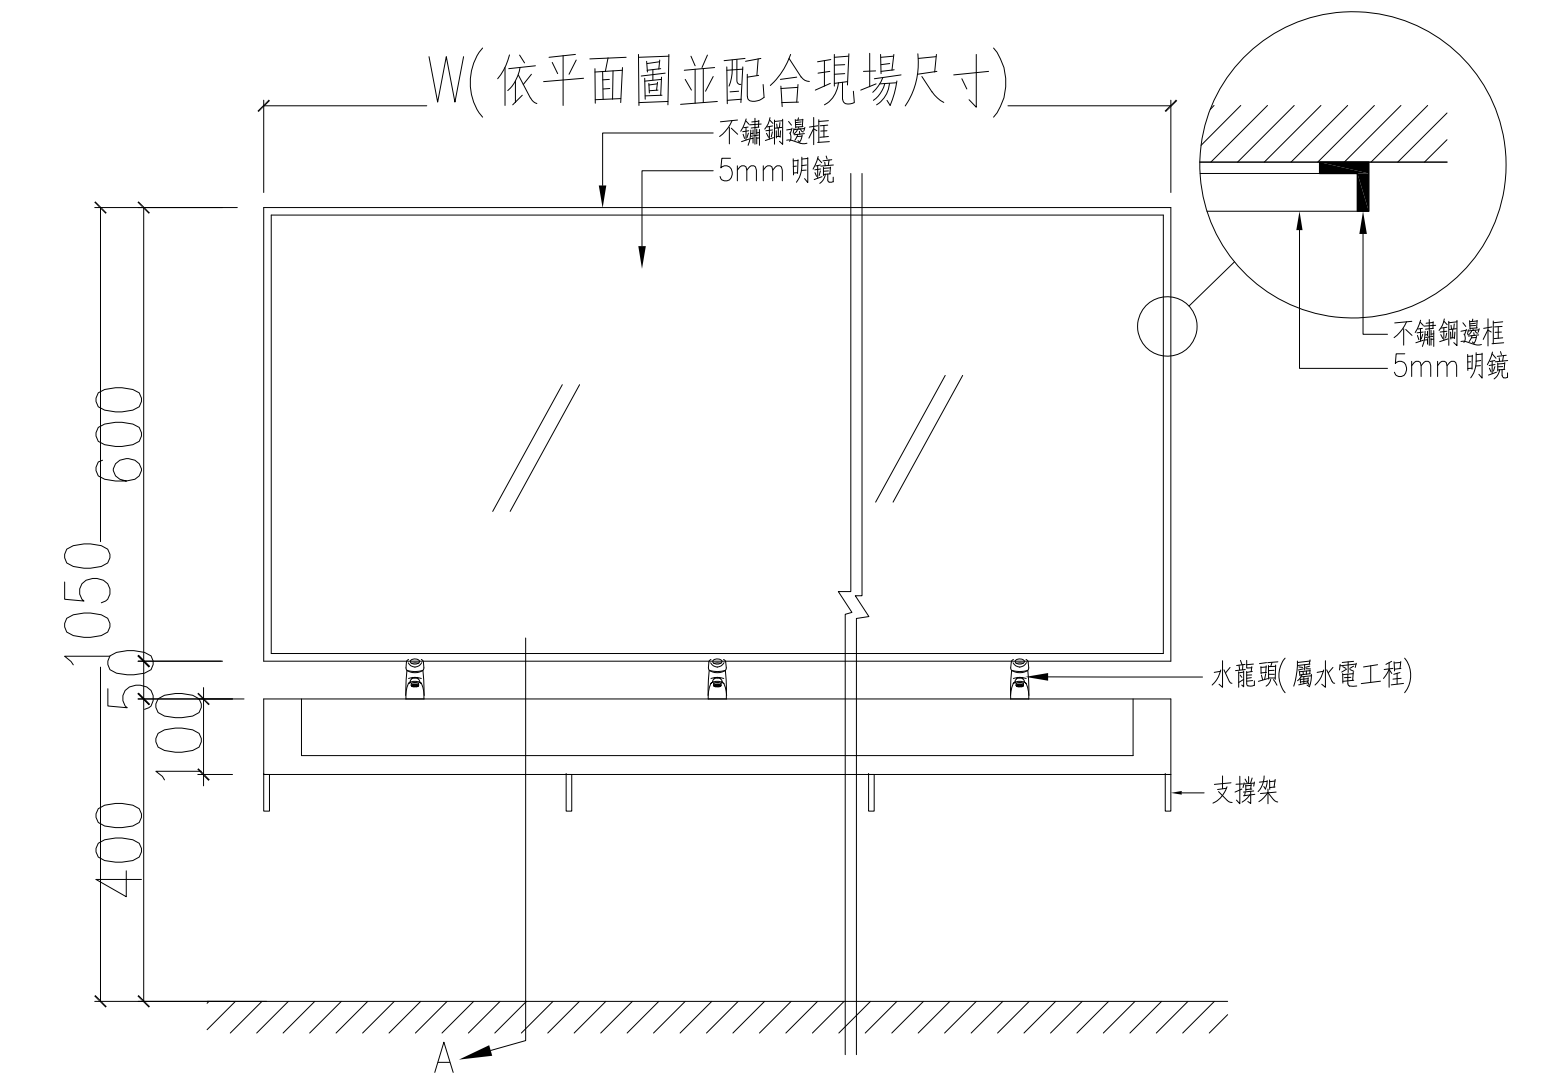

人造石洗手槽立面圖(單位：cm)

A剖面圖(單位：cm)

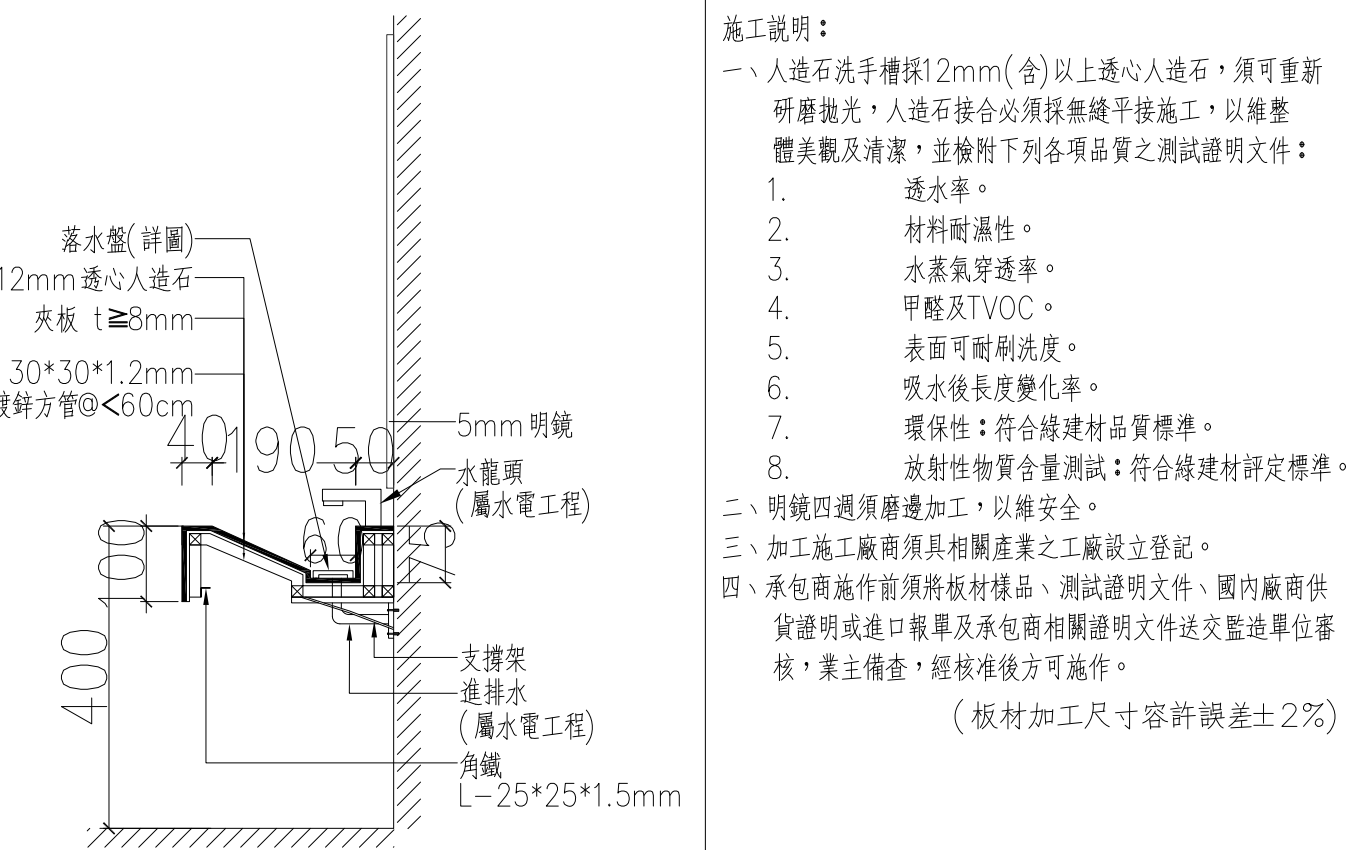

- 施工說明：
- 一、人造石洗手槽採12mm(含)以上透心人造石，須可重新研磨拋光，人造石接合必須採無縫平接施工，以維護整體美觀及清潔，並檢附下列各項品質之測試證明文件：
 1. 透水率。
 2. 材料耐濕性。
 3. 水蒸氣穿透率。
 4. 甲醛及TVOC。
 5. 表面可耐刷洗度。
 6. 吸水後長度變化率。
 7. 環保性：符合綠建材品質標準。
 8. 放射性物質含量測試：符合綠建材評定標準。
 - 二、明鏡四週須磨邊加工，以推安全。
 - 三、加工施工廠商須具相關產業之工廠設立登記。
 - 四、承包商施作前須將板材樣品、測試證明文件、國內廠商供貨證明或進口報單及承包商相關證明文件送交監造單位審核，業主備查，經核准後方可施作。
- (板材加工尺寸容許誤差±2%)

工程業主：  中華民國農會 National Farmers' Association, R.O.C		工程名稱： 中華民國農會 總部大樓新建工程	單位：mm	圖名： 廁所隔間、洗手槽與明鏡詳圖	許育嘉聯合建築師事務所 Y.C.Hsu Architect and Associate Co. T(04)2337-5151 F(04)2337-6651	圖號 8 A10	建築師簽證
繪圖 許筑琳		複核		設計	核准		
初核		日期	112.05.09				