柱		
編　號	尺　寸	材 質
C11,C12,C17,C21,C11A	100x100cm	RC
C10	100x185cm	RC
C8,C9	110x70cm	RC
C5,C7,C13~C16,C18~C20,C22 C18A,C22A,C23	110x110cm	RC
C4	160x110cm	RC
C8A	110x140cm	RC
C9A	110x170cm	RC

梁		
編　號	尺　寸	材 質
大梁尺寸:除特別註明外,B*　G*梁尺寸皆為60x80cm		RC
CB1,CB28	50x70cm	RC
小梁尺寸:除特別註明外,b*　g*梁尺寸皆為40x60cm		RC
b2,b3,b6,g12,g33,g40	30x50cm	RC
g19,gg1	30x70cm	RC

板		
編　號	尺　寸	材 質
S3,S4,S6	15cm	RC
CS2	15cm	RC

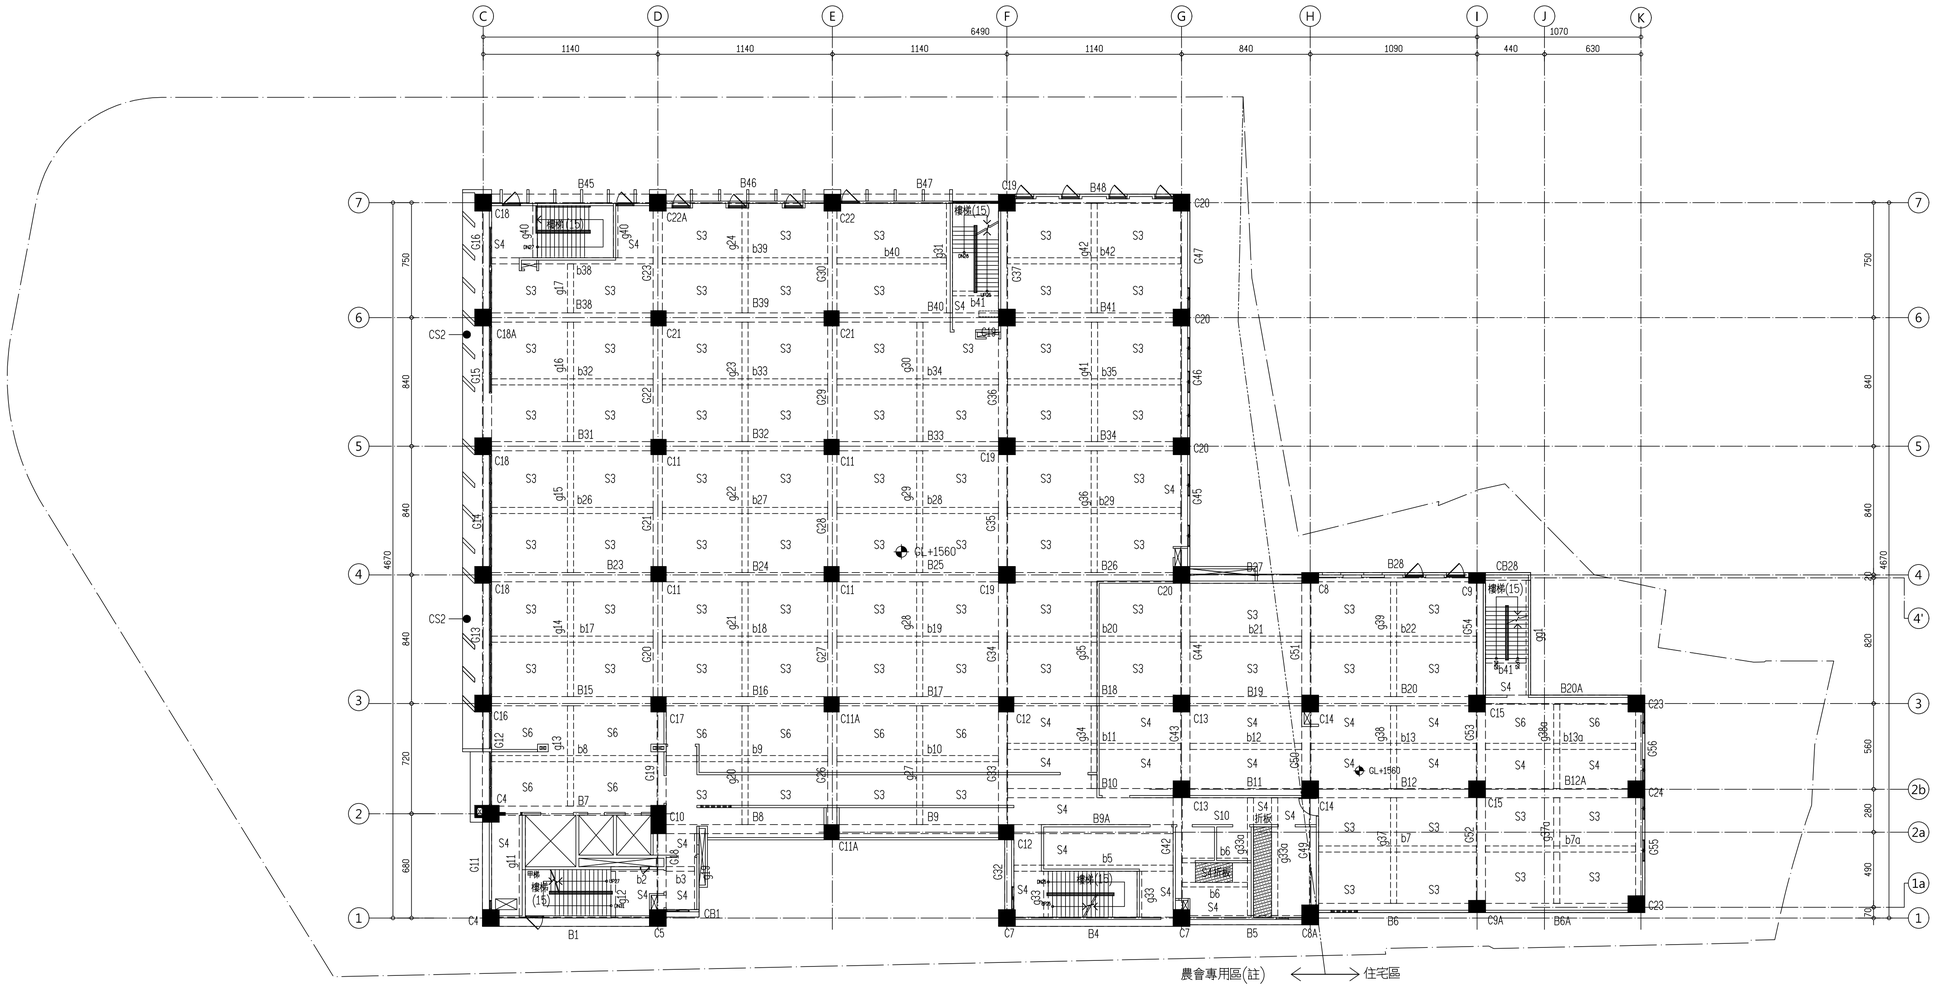

四層結構平面圖

A1:S=1/200 , A3:S=1/400

工程業主：	工程名稱：		圖名：	許育嘉聯合建築師事務所 Y.C.Hsu Architect and Associate Co. T(04)2337-5151 F(04)2337-6651	圖號	建築師簽證
中華民國農會 National Farmers'Association, R.O.C	中華民國農會 總部大樓新建工程		四層結構平面圖 A10905	繪圖 / 複核 / 設計 / 核准 / 初核 / 日期	17 / S1	