柱		
編　號	尺　寸	材 質
C17	100x100cm	RC
C10	100x185cm	RC
C5,C16	110x110cm	RC
C4	160x110cm	RC
C16 (R2F)	60x110cm	RC
SC1	H350x350x12x19mm	SN400YB

梁		
編　號	尺　寸	材 質
大梁尺寸:除特別註明外,B* G*梁尺寸皆為60x70cm		RC
CB1	50x70cm	RC
小梁尺寸:除特別註明外,b* g*梁尺寸皆為40x60cm		RC
g12	30x50cm	RC
g19	30x70cm	RC
H588X300	H588x300x12x20mm	SN400YB
H500X200	H500x200x10x16mm	SN400YB
H400X200	H400x200x8x13mm	SN400YB

板		
編　號	尺　寸	材 質
S3,S4,S6,S8,S9	15cm	RC
WS1	20cm	RC

R2F 梁		
編　號	尺　寸	材 質
B7	65x90cm	RC
B1,B15,G11,G12,G18,G19	60x70cm	RC
b2,b8,g12,g13	40x60cm	RC

PF 梁		
編　號	尺　寸	材 質
B1,B7,B15,G11,G12,G18,G19	50x70cm	RC
b2,b8,g12,g13	40x60cm	RC

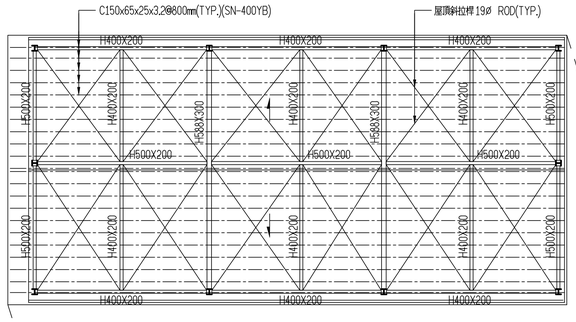

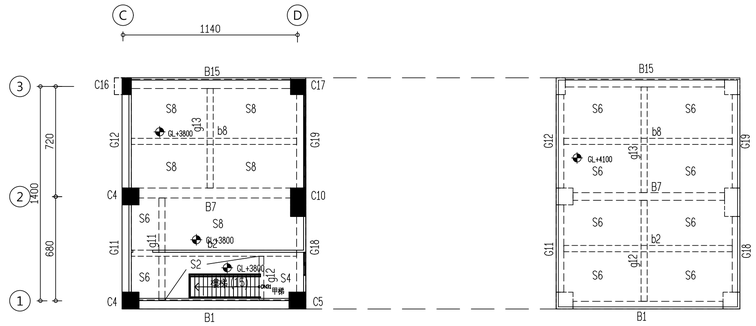

屋突二層結構平面圖

A1:S=1/200 , A3:S=1/400

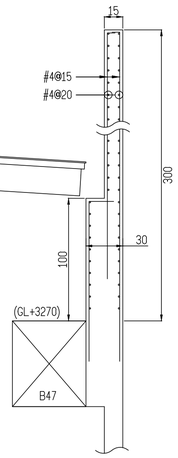

SEC A-A

S:1/25

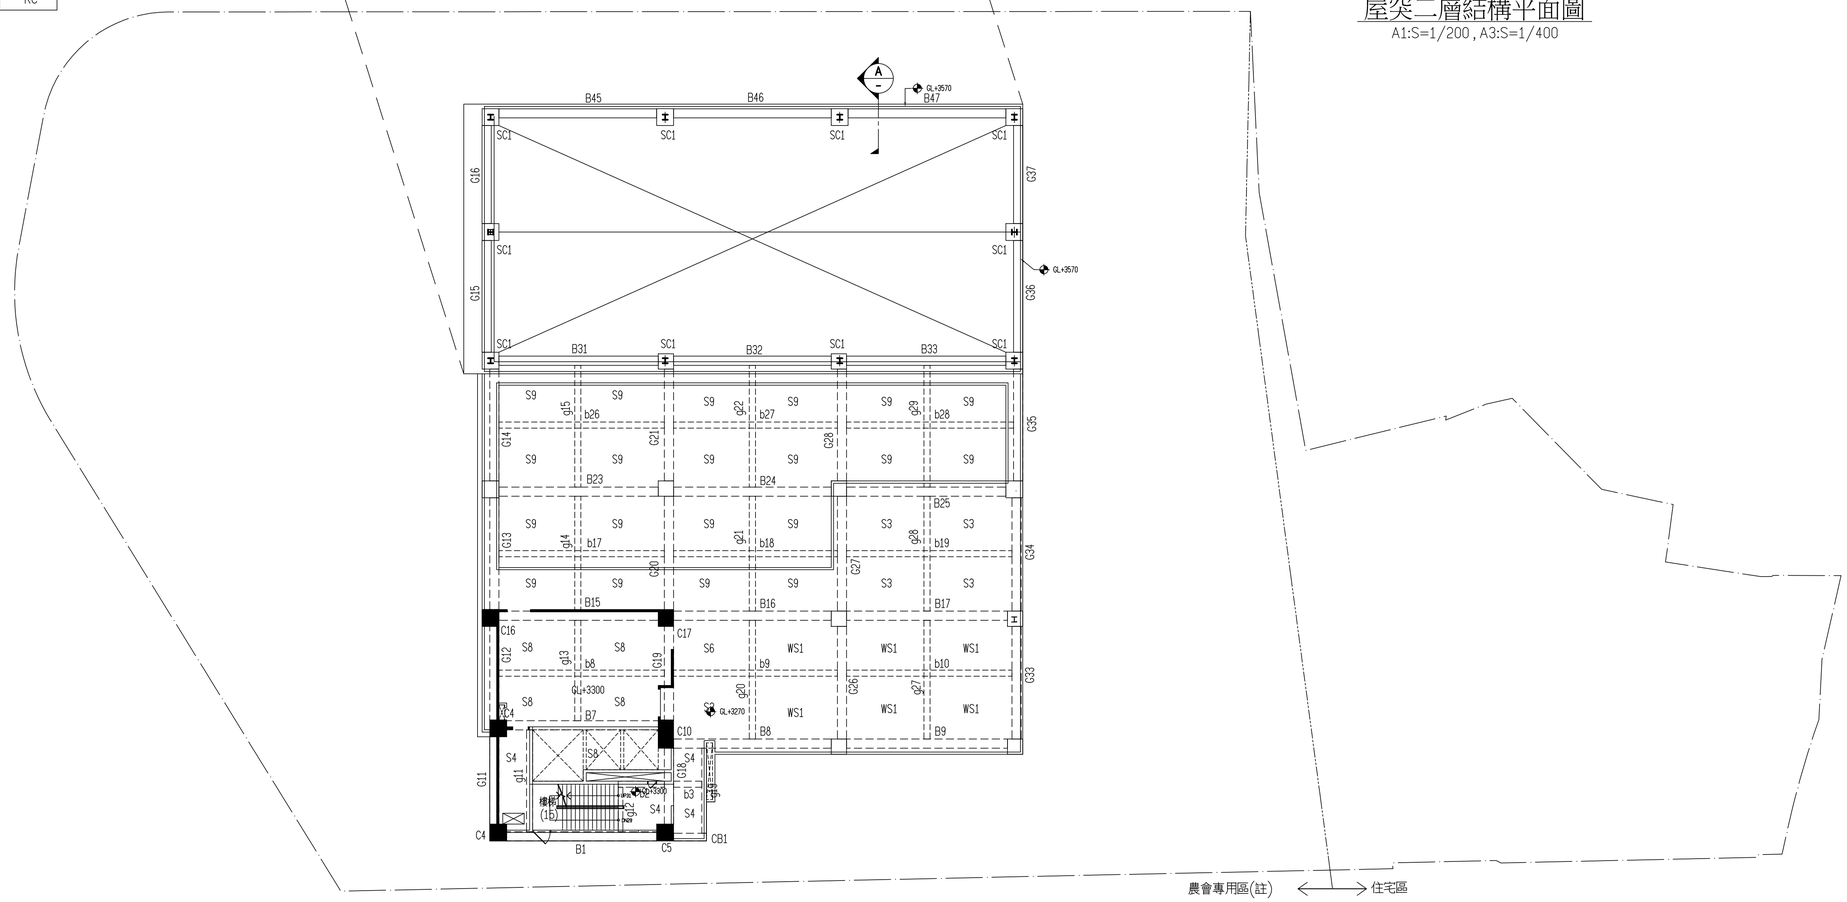

屋突一層結構平面圖

A1:S=1/200 , A3:S=1/400

工程業主：	工程名稱：	圖名：	許育嘉聯合建築師事務所 Y.C.Hsu Architect and Associate Co. T(04)2337-5151 F(04)2337-6651	圖號	建築師簽證
中華民國農會 National Farmers'Association, R.O.C	中華民國農會 總部大樓新建工程	屋突一層~屋突二層結構平面圖 A10905	繪圖 / 複核 / 設計 / 核准 / 初核 / 日期	21 / S1	