
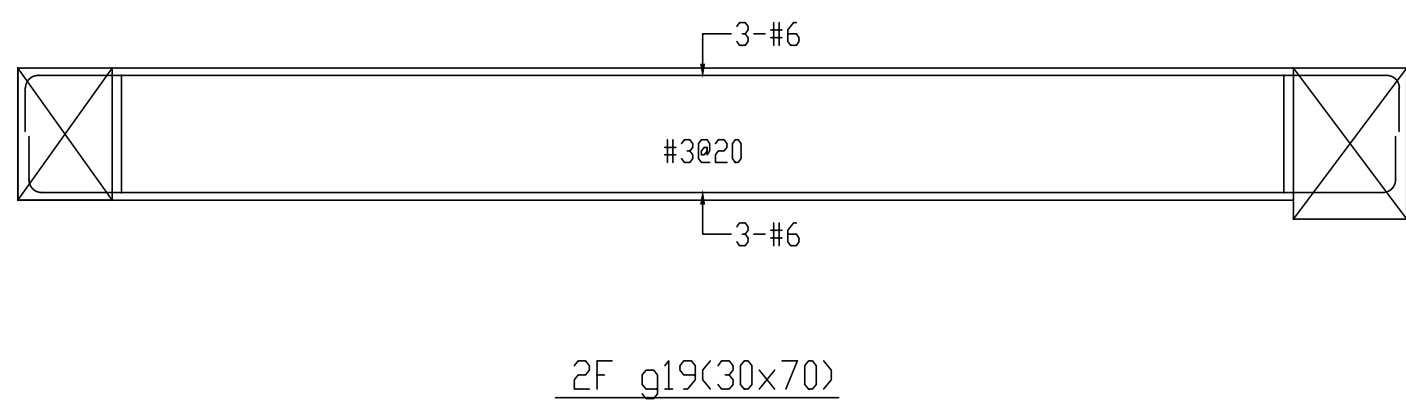
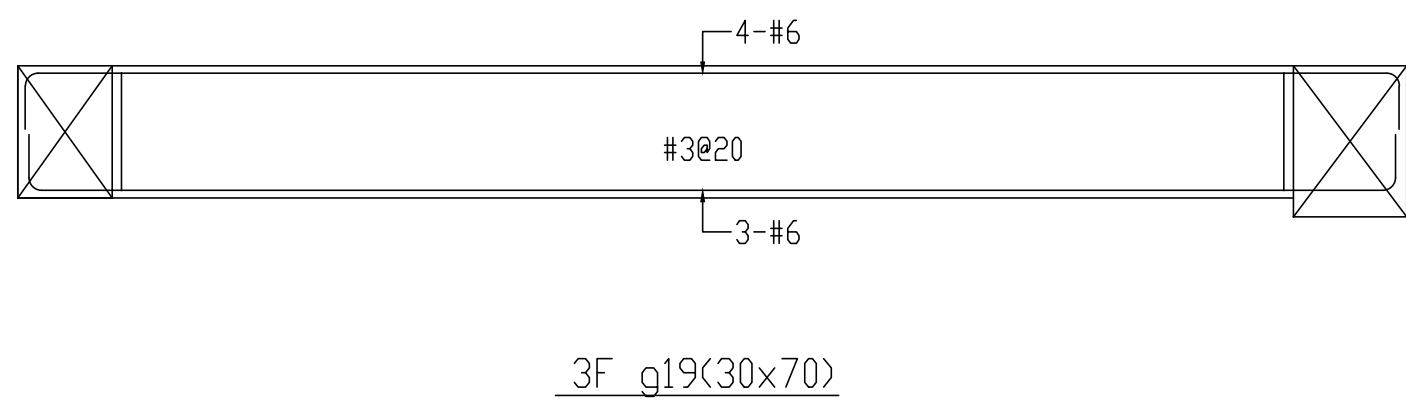
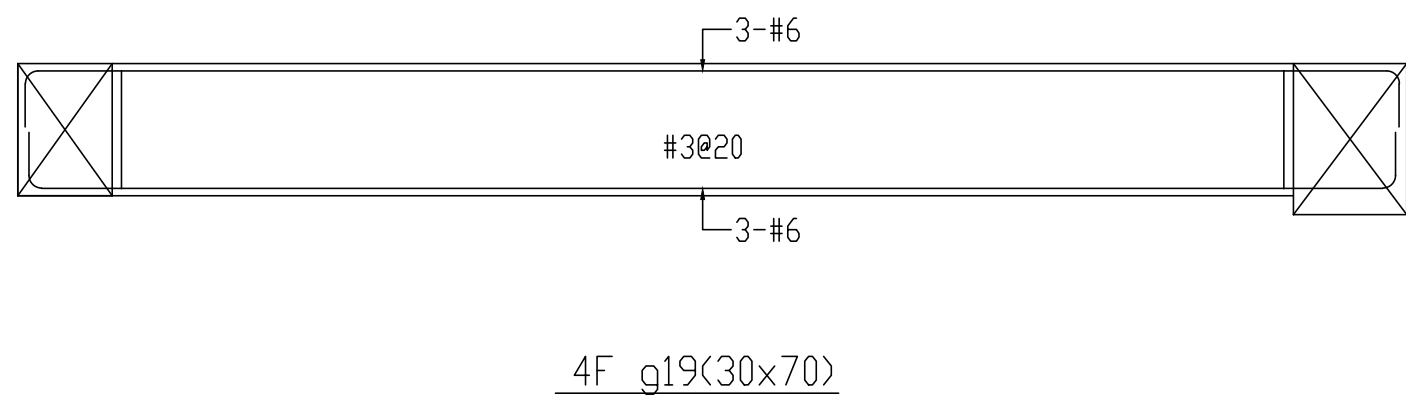
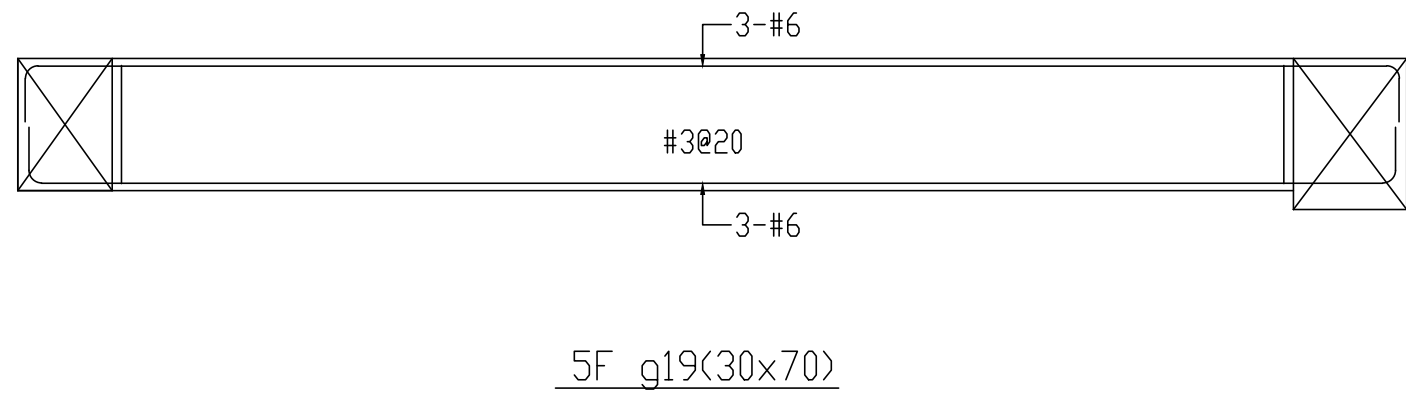
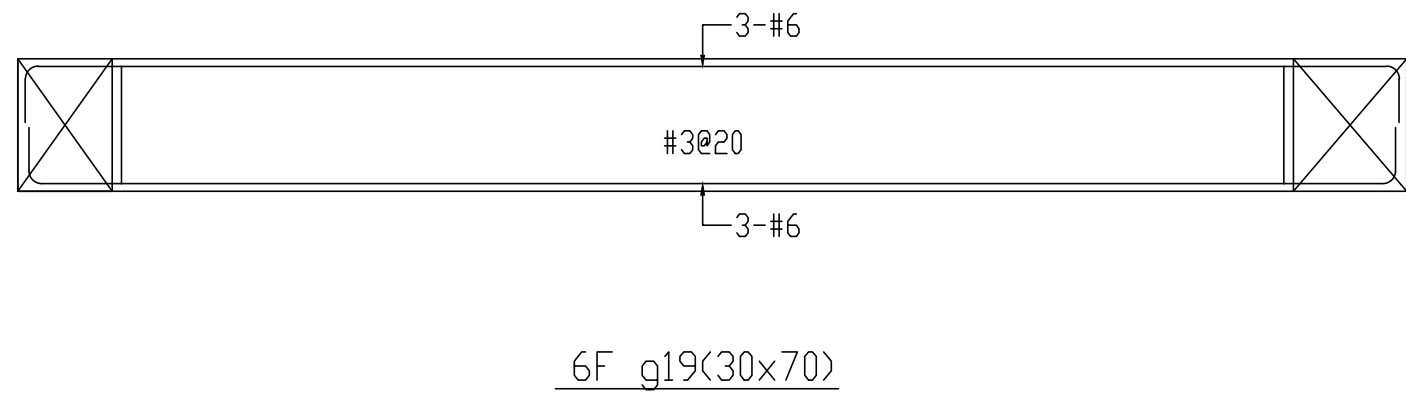
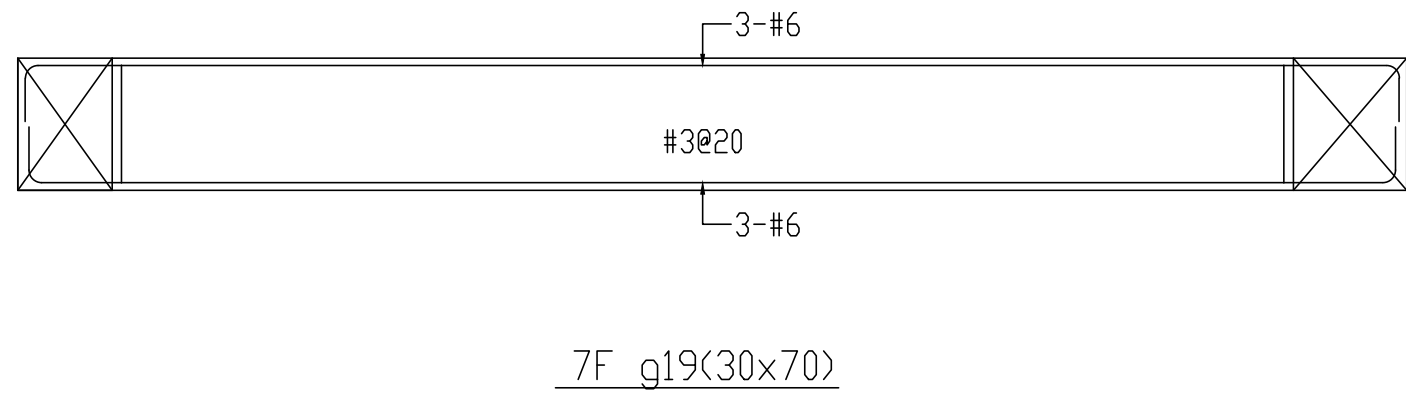
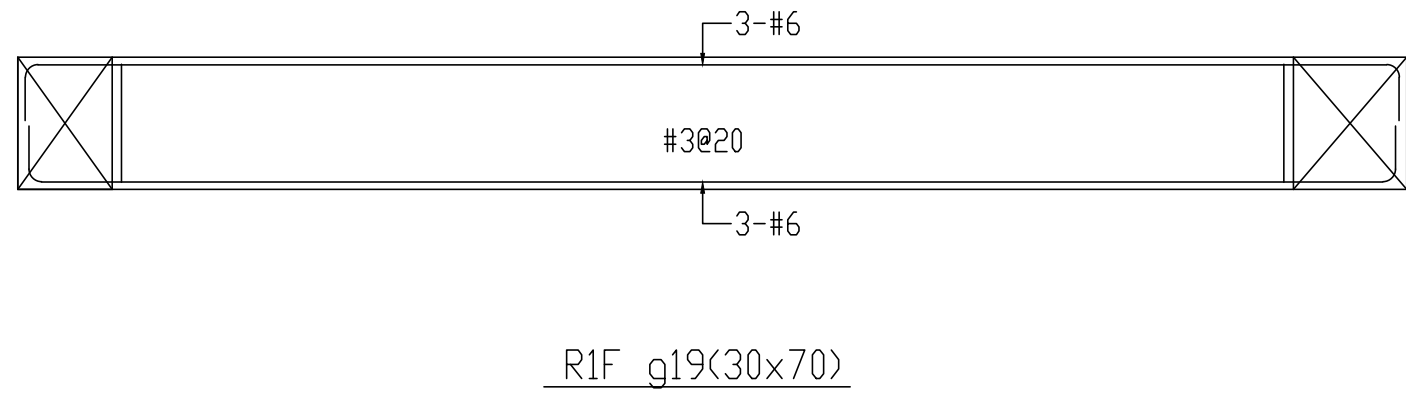
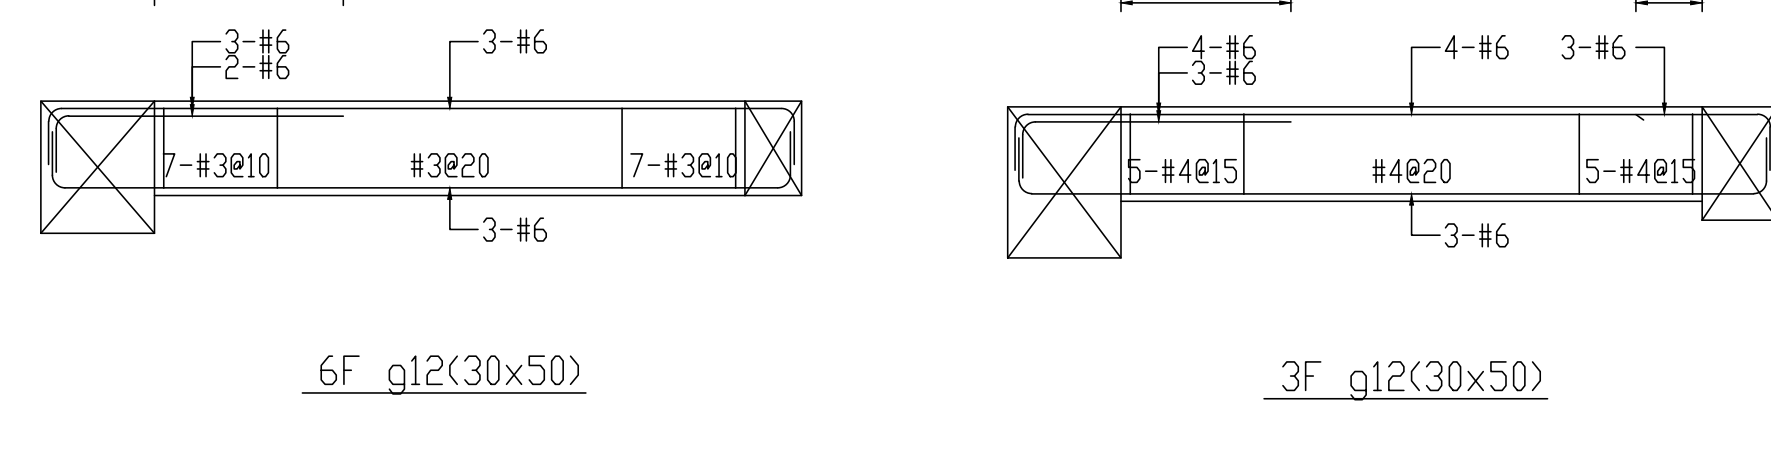
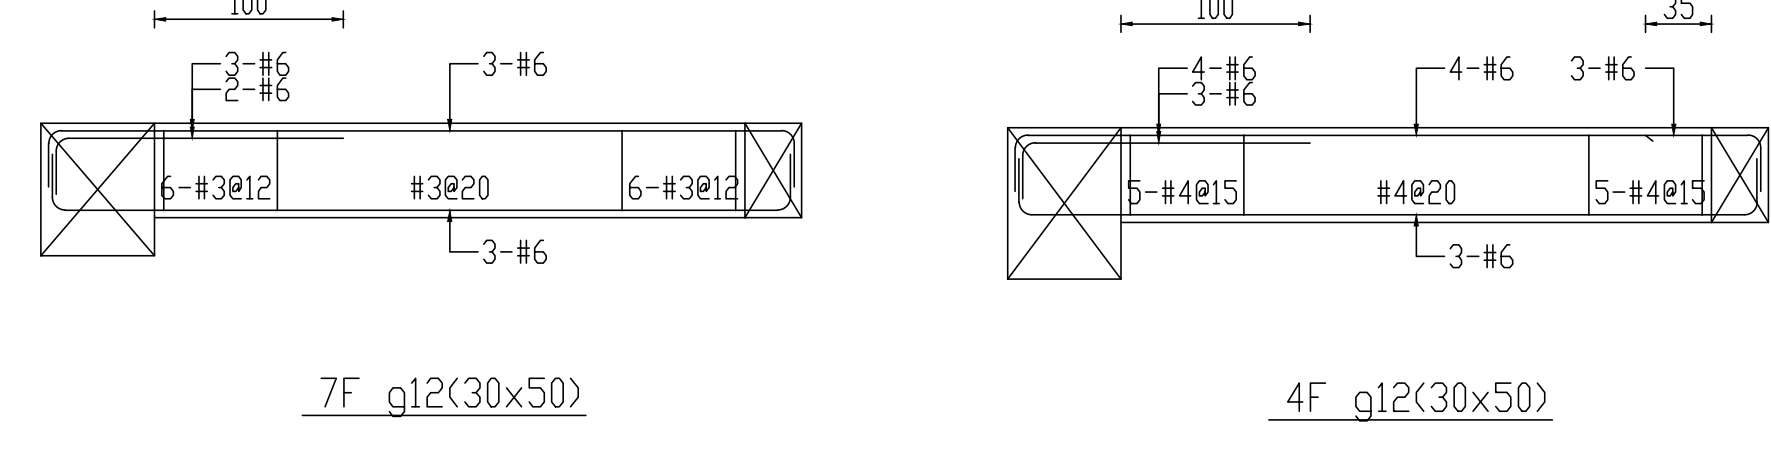
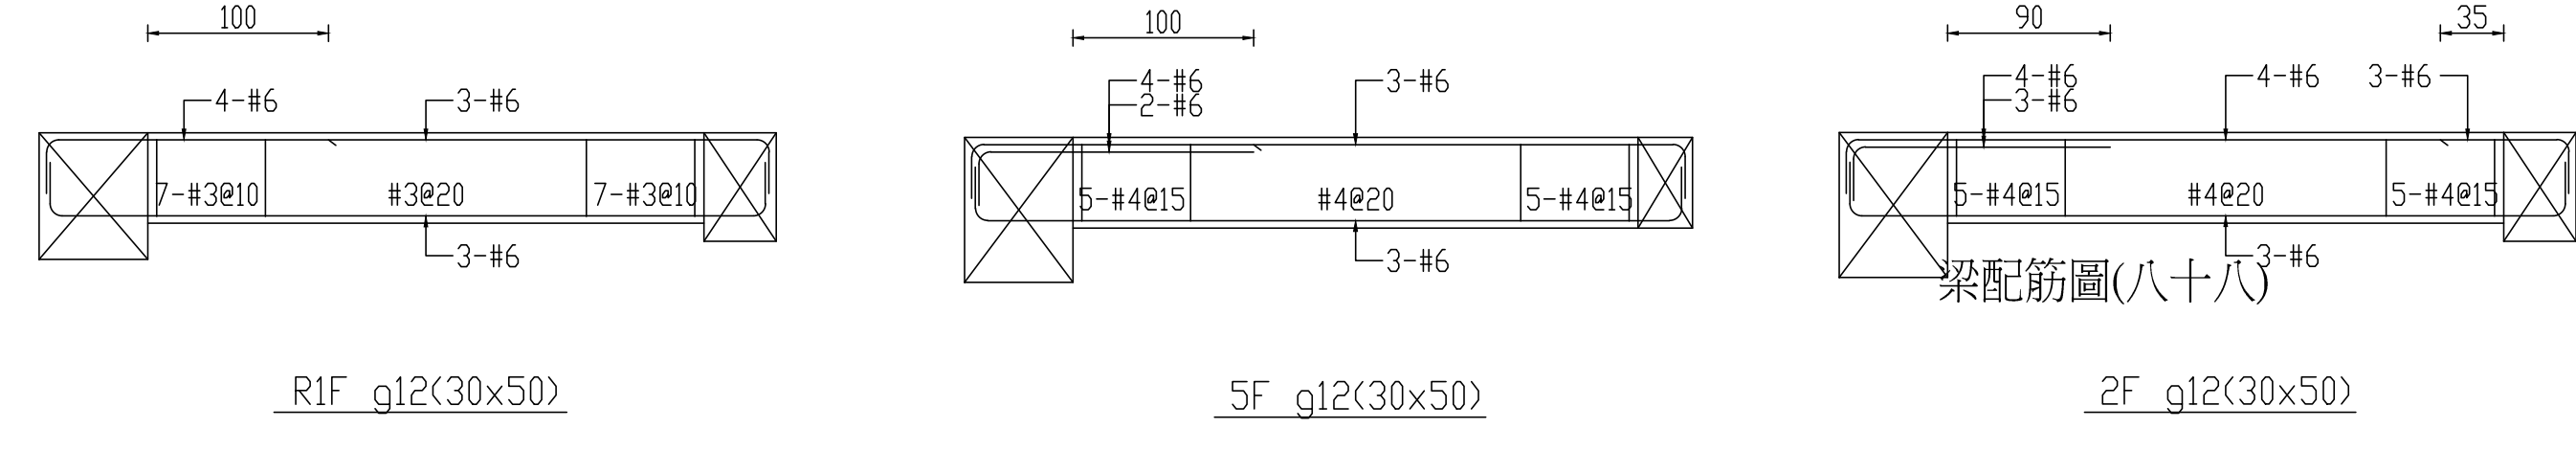
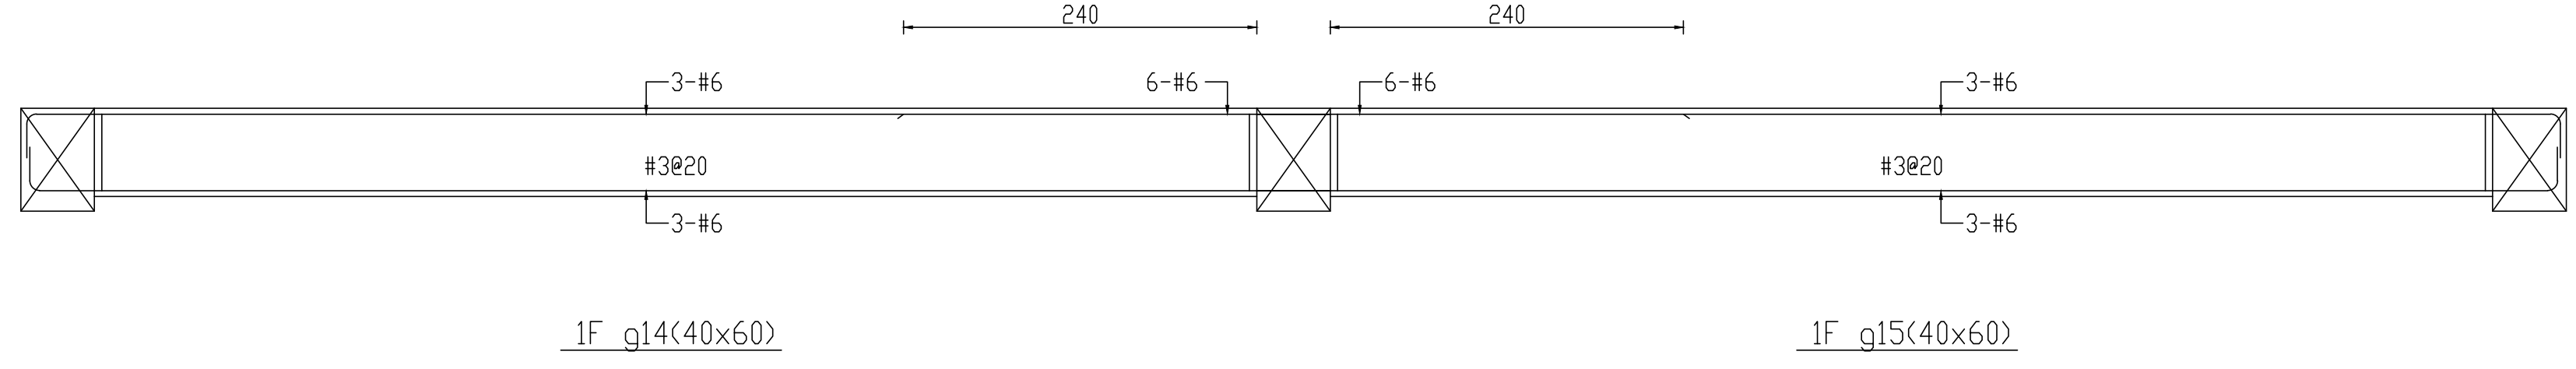
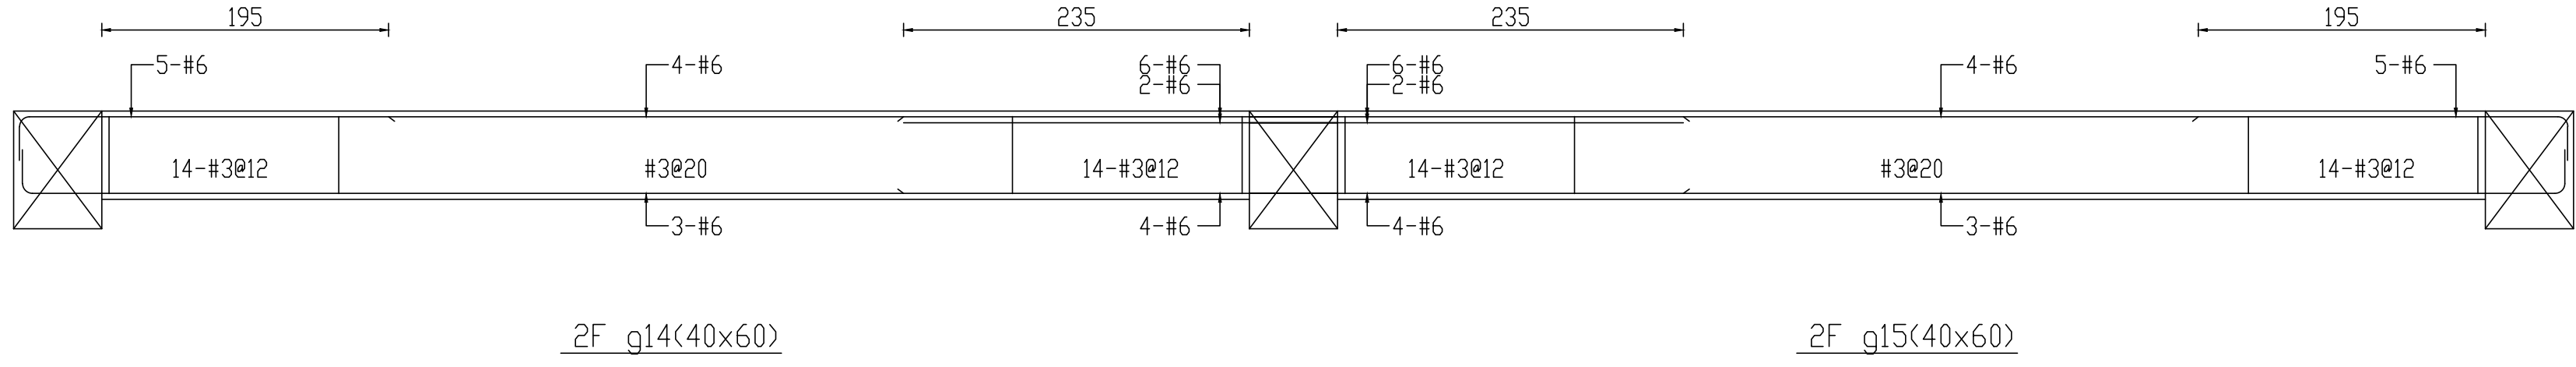
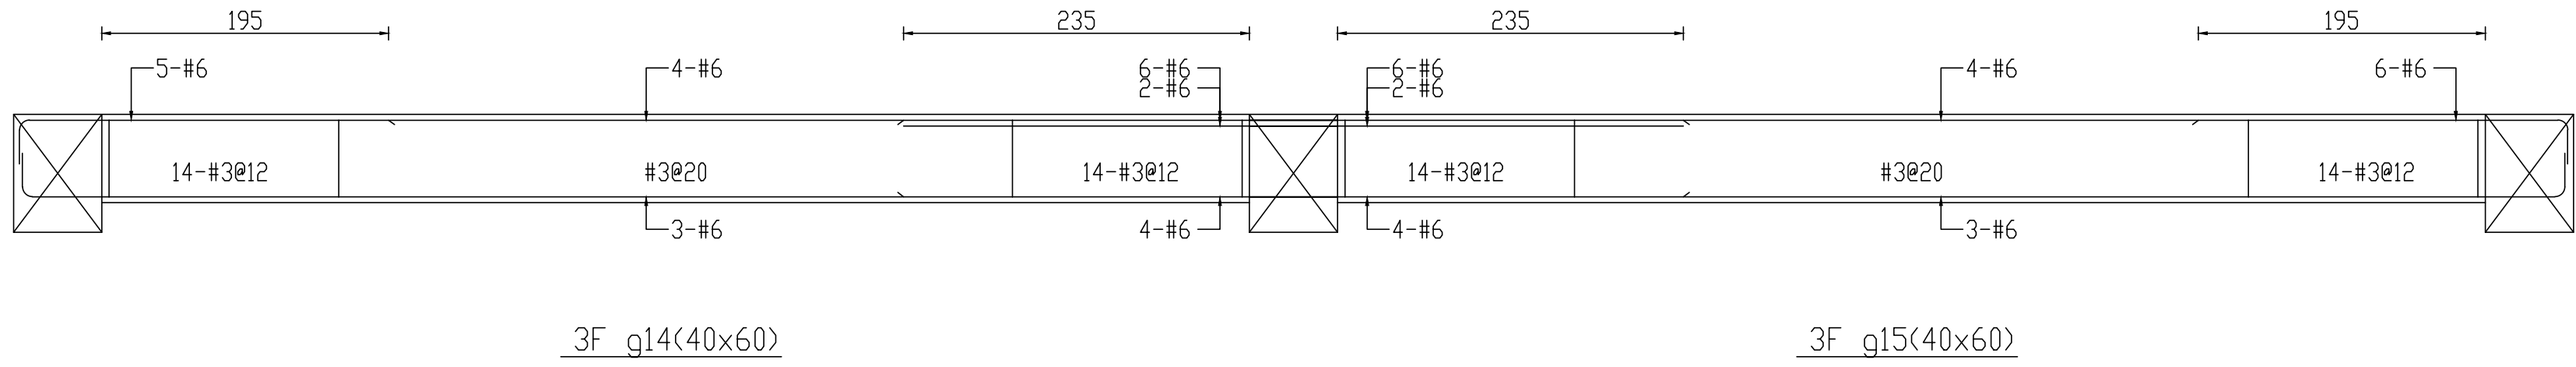


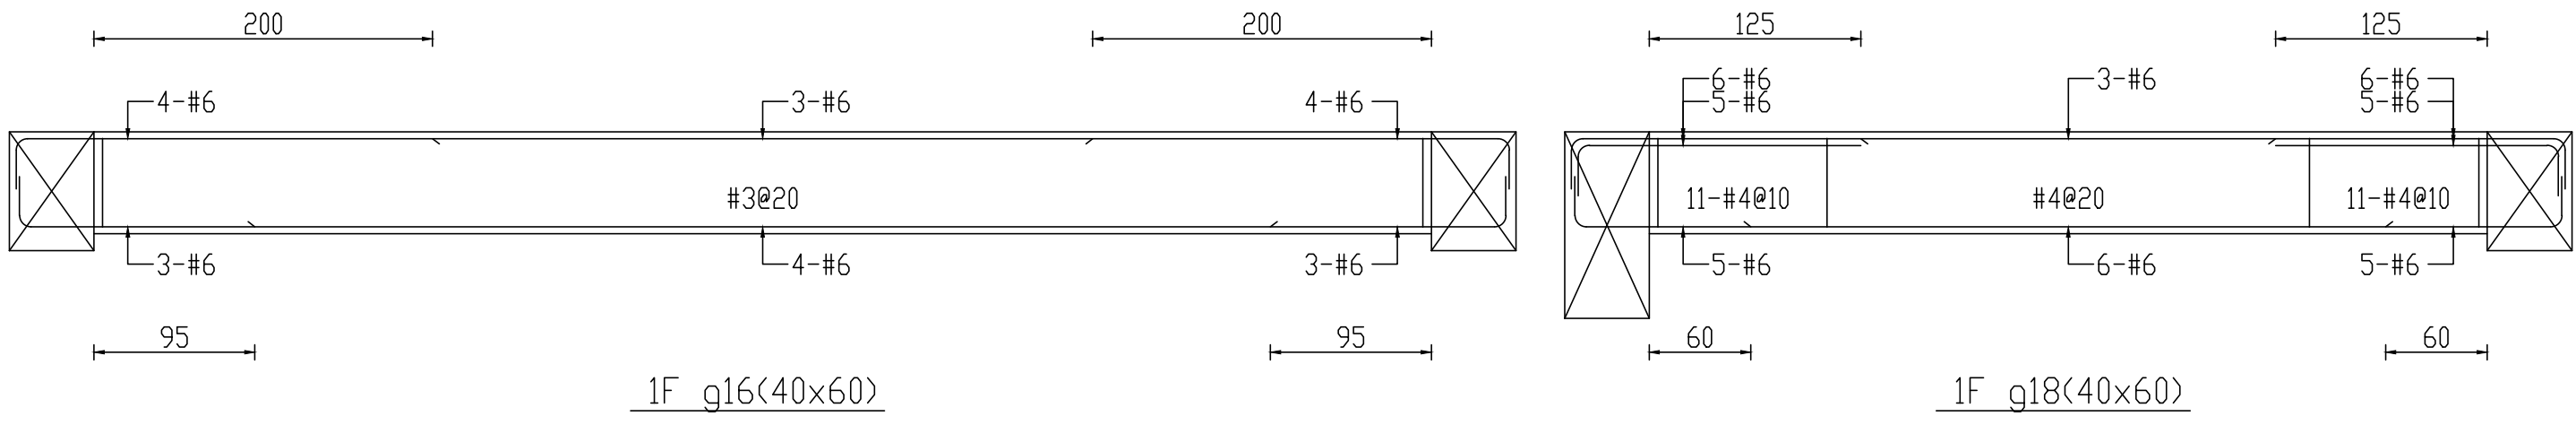

梁配筋圖(八十八)