



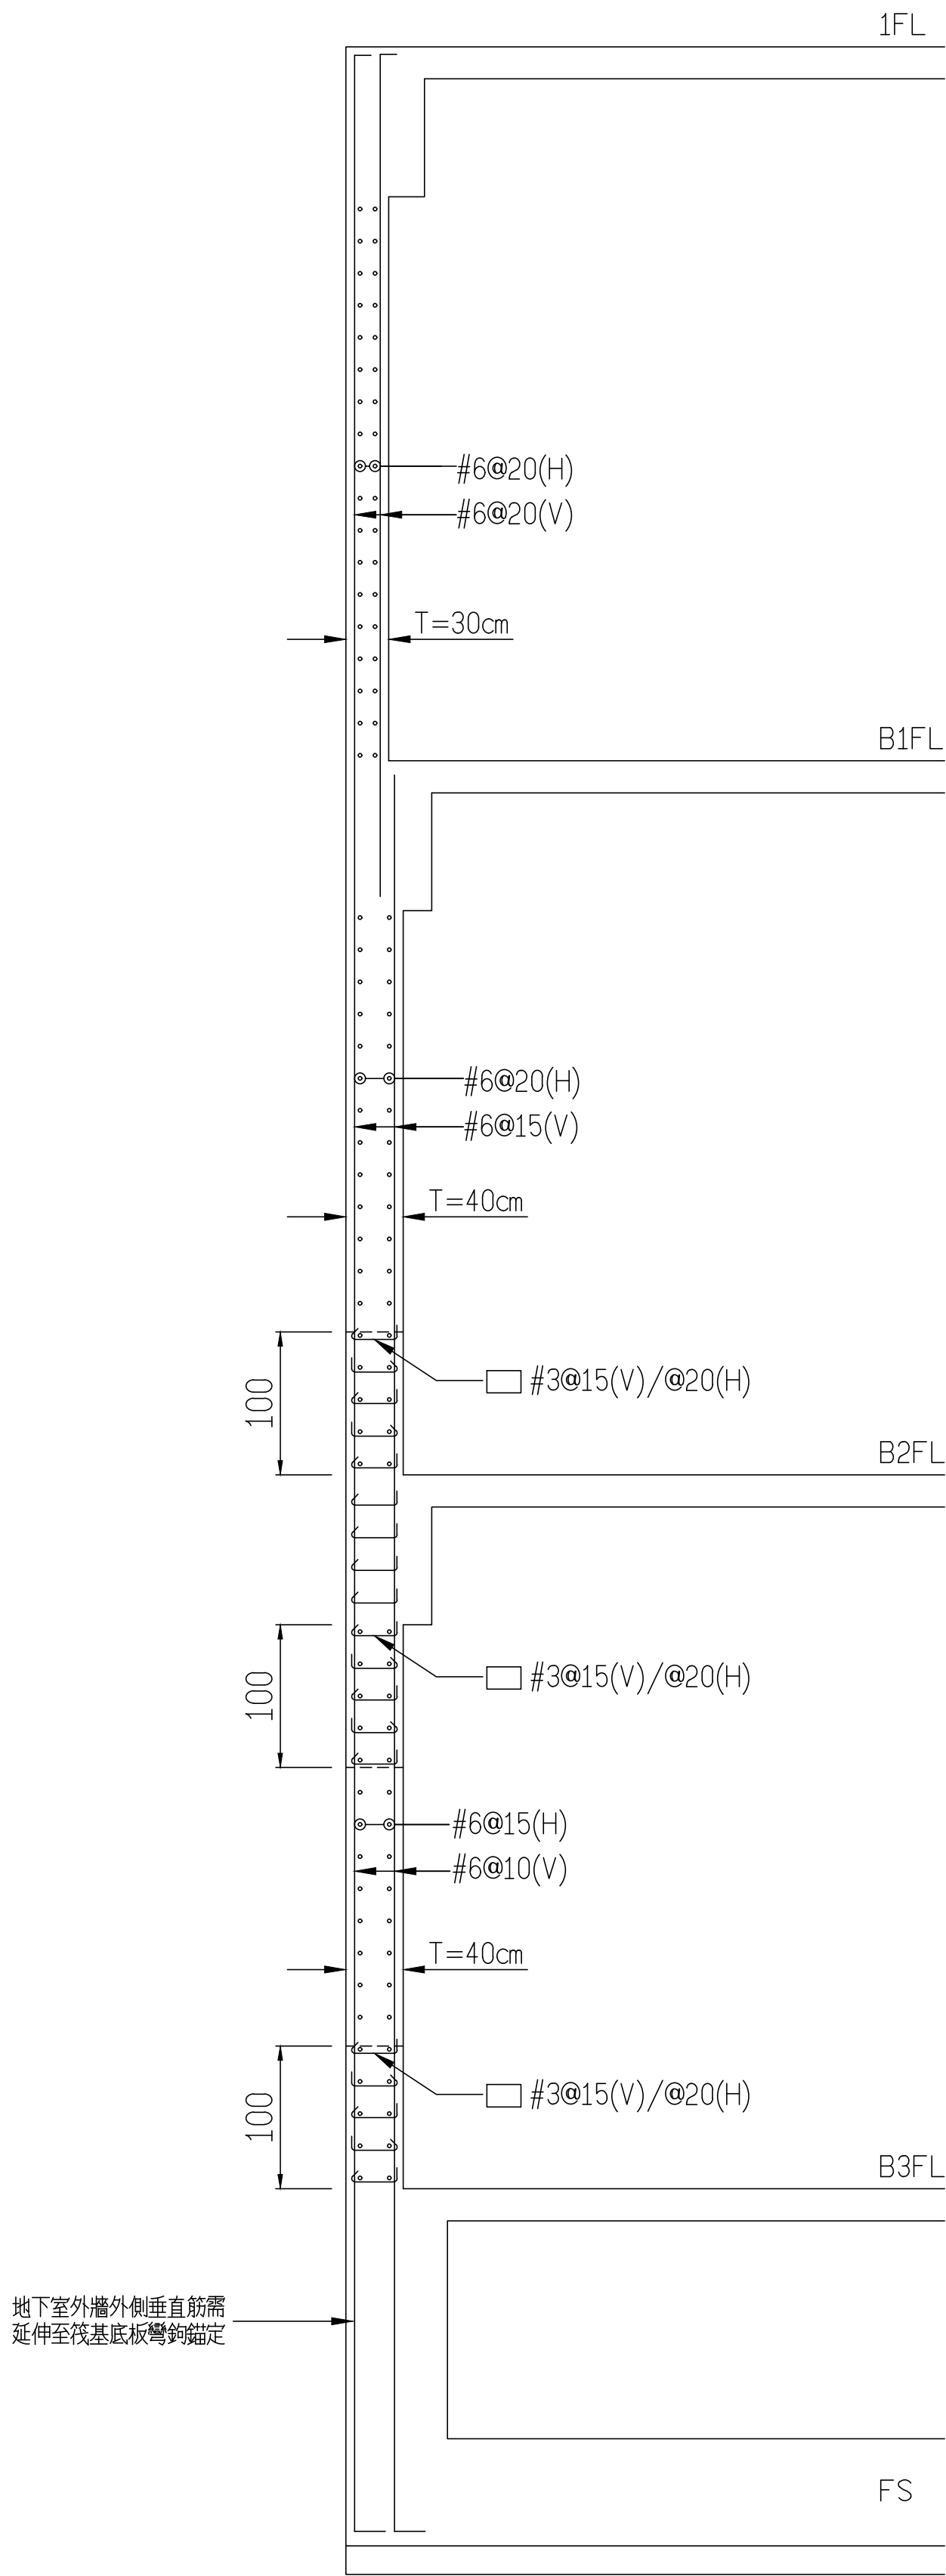

W1 地下室外牆配筋圖

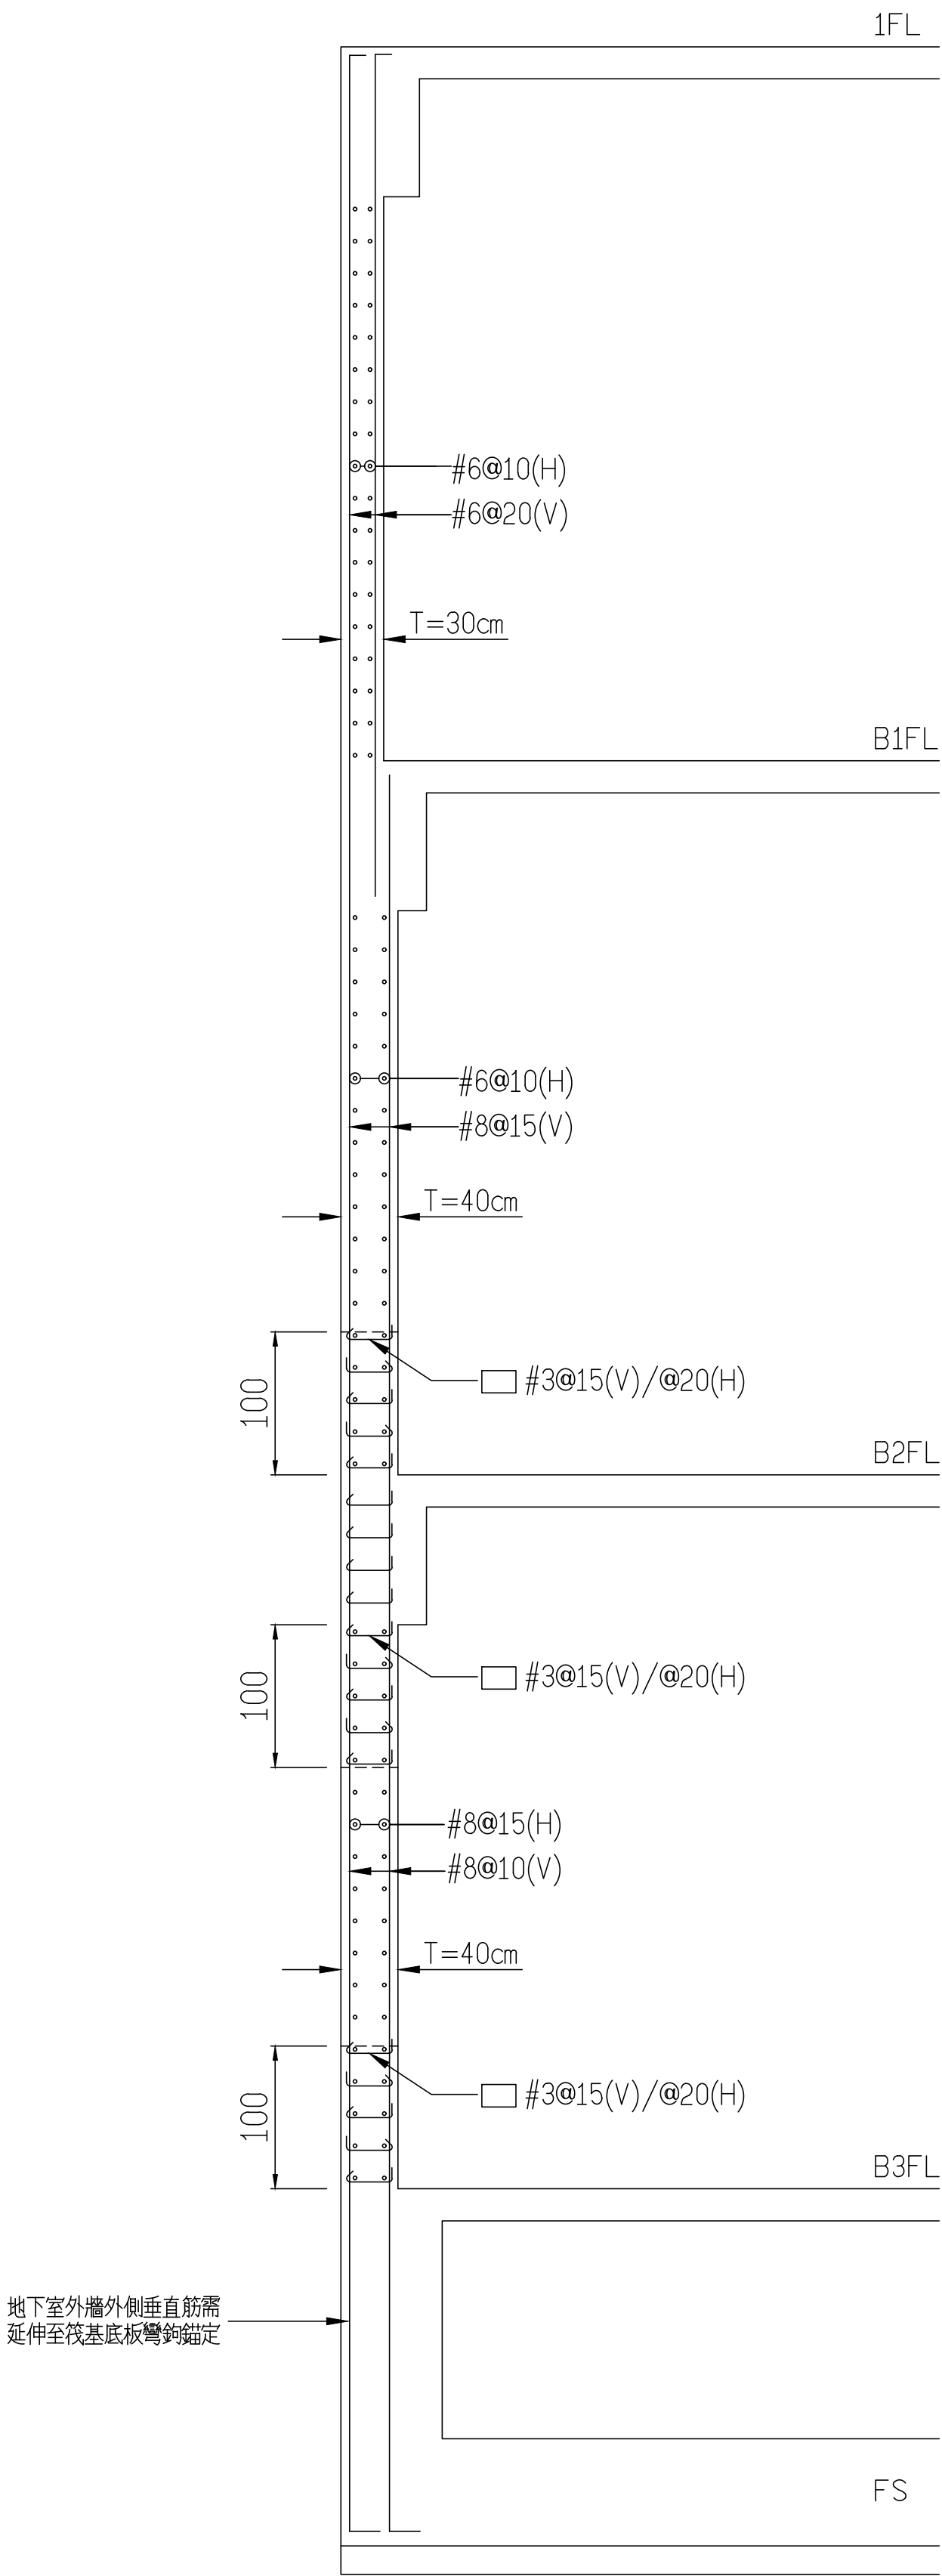

W2 地下室外牆配筋圖