柱		
編　號	尺　寸	材 質
SC1	H350x350x12x19mm	SN400YB

梁		
編　號	尺　寸	材 質
H588X300	H588x300x12x20mm	SN400YB
H500X200	H500x200x10x16mm	SN400YB
H400X200	H400x200x8x13mm	SN400YB

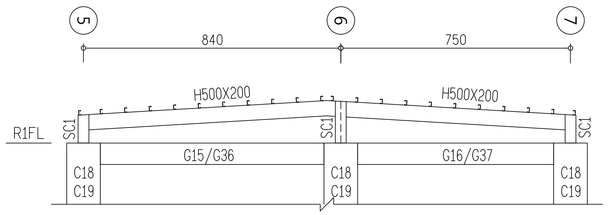

C,F-LINE 構架立面圖

A1:S=1/100 , A3:S=1/200

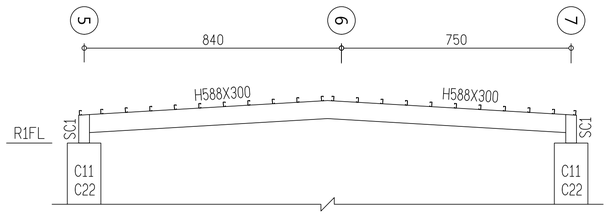

D,E-LINE 構架立面圖

A1:S=1/100 , A3:S=1/200

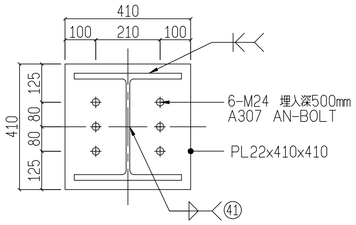

SEC A-A

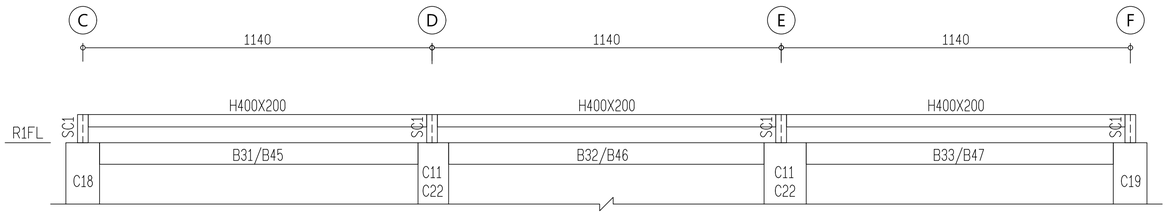

5,7-LINE 構架立面圖

A1:S=1/100 , A3:S=1/200

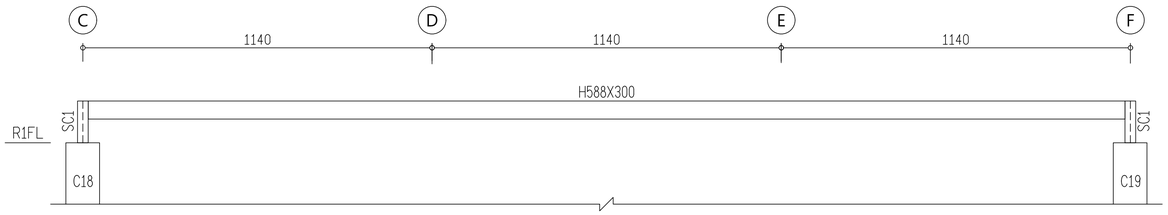

6-LINE 構架立面圖

A1:S=1/100 , A3:S=1/200

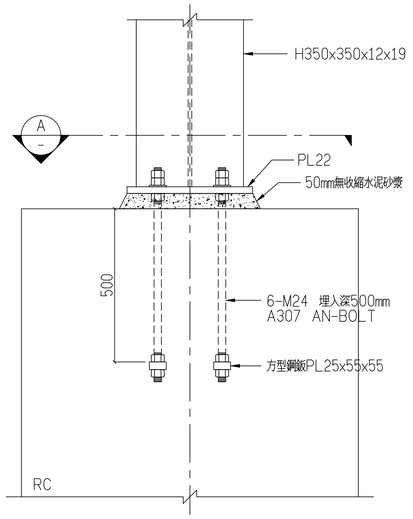

柱底鈑細部圖 SC1

工程業主：
中華民國農會
National Farmers'Association, R.O.C

工程名稱：
中華民國農會
總部大樓新建工程

圖名：
構架圖
A10905

許育嘉聯合建築師事務所
Y.C.Hsu Architect and Associate Co.
T(04)2337-5151
F(04)2337-6651

繪圖		複核		圖號	
設計		核准		1 / S5	—
初核		日期			

建築師簽證