



- 附註：
- 1.以搭接方式不易施工時，經監造人同意，可採用其他搭接方式處理。
  - 2.梁下層主筋在左端搭接者，不得再於右端搭接，梁搭接範圍應配置閉合箍筋，間距不得大於d/4或10cm。
  - 3.梁縱向鋼筋終止於柱內時，應延伸至柱圍束核心區之另一面。

大梁鋼筋配置標準圖

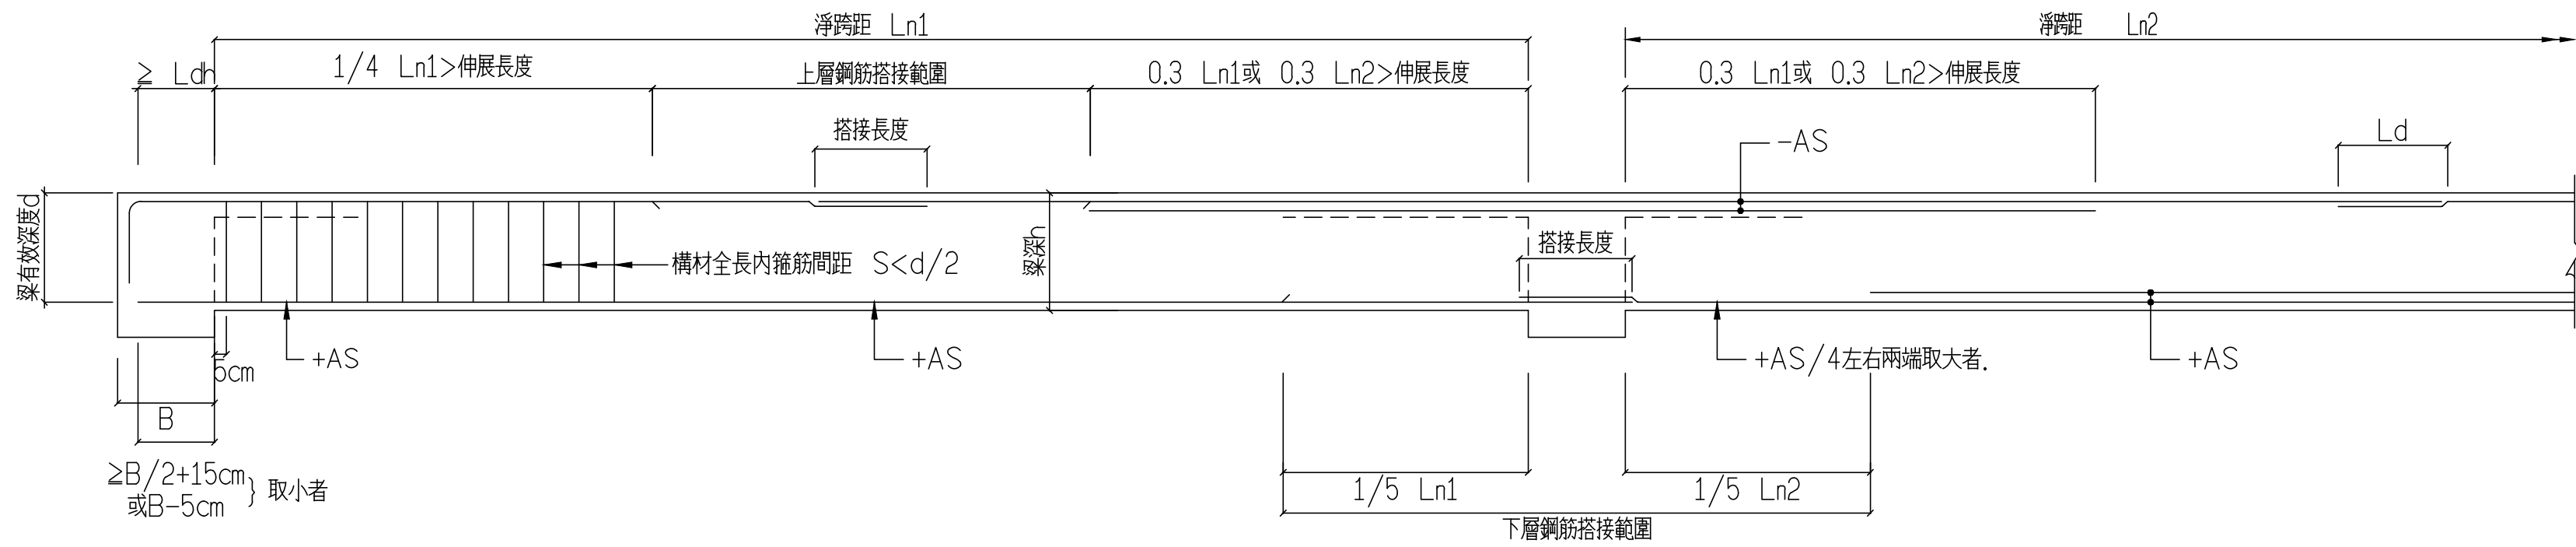


小梁鋼筋配置標準圖

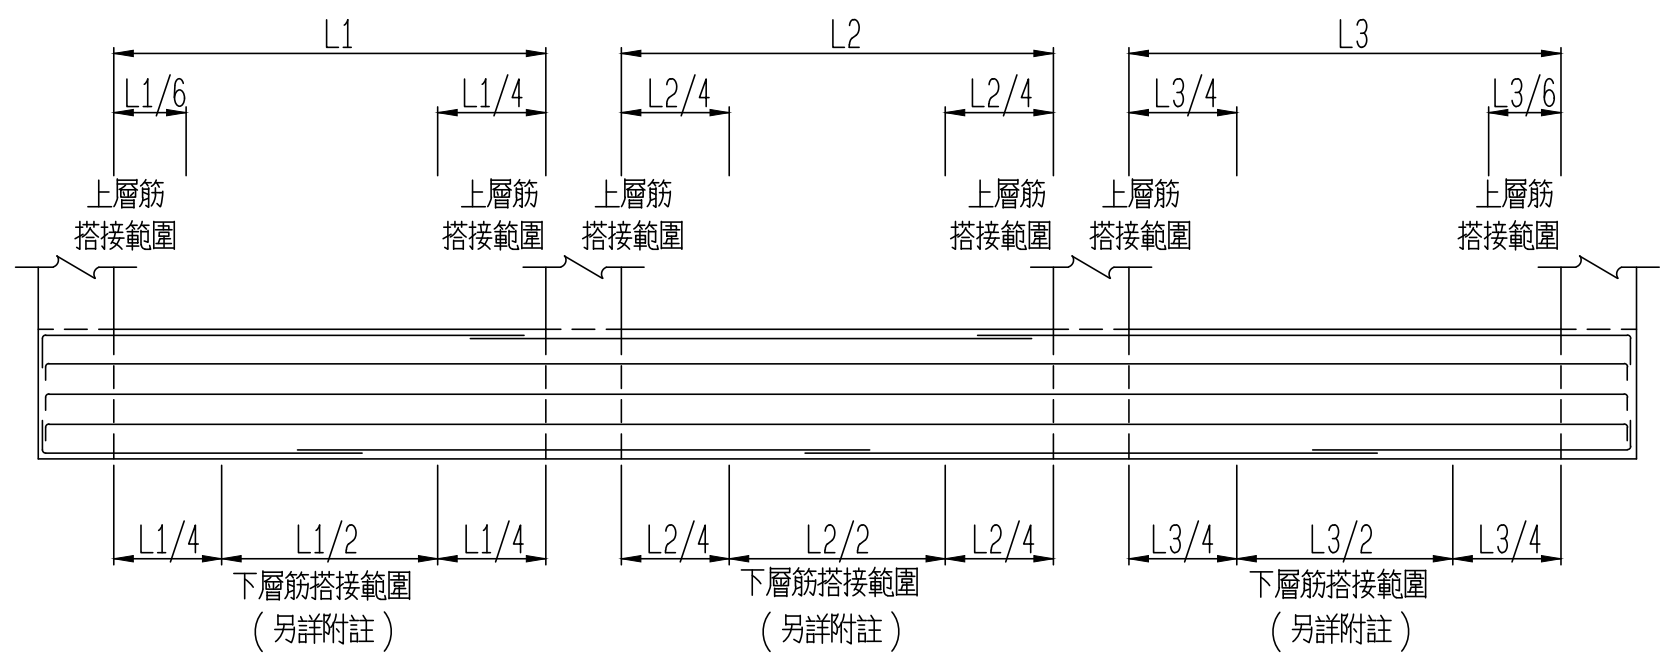


附註：該跨長度小於鄰跨長度之一半時，不得搭接。

連續梁

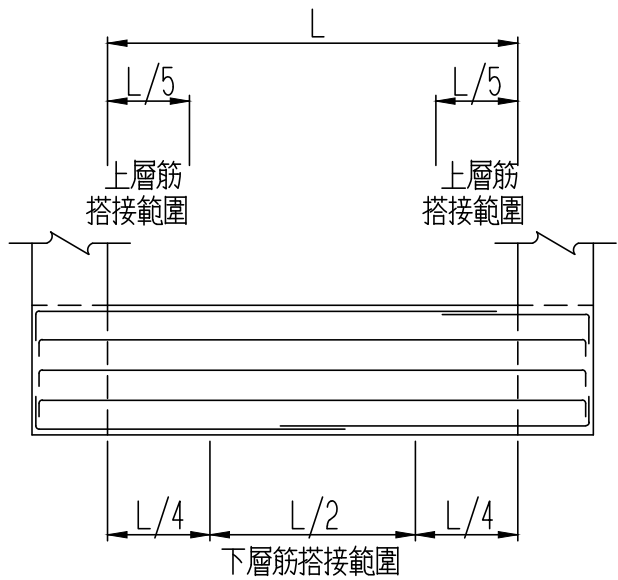

單跨梁

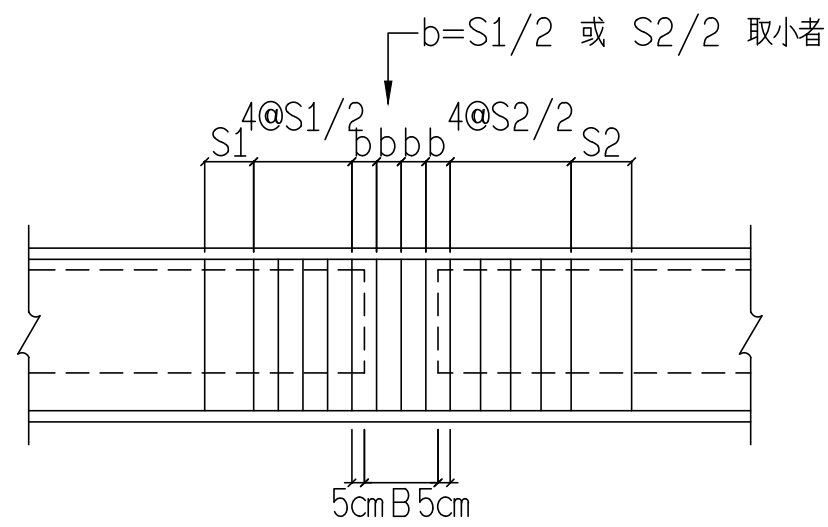

梁寬“b”內至少三組箍筋，各組箍筋量應採相近兩旁較大者。

地梁

地梁鋼筋搭接位置標準圖(基礎層“F”開頭梁適用)

大、小地梁接頭補強標準圖