


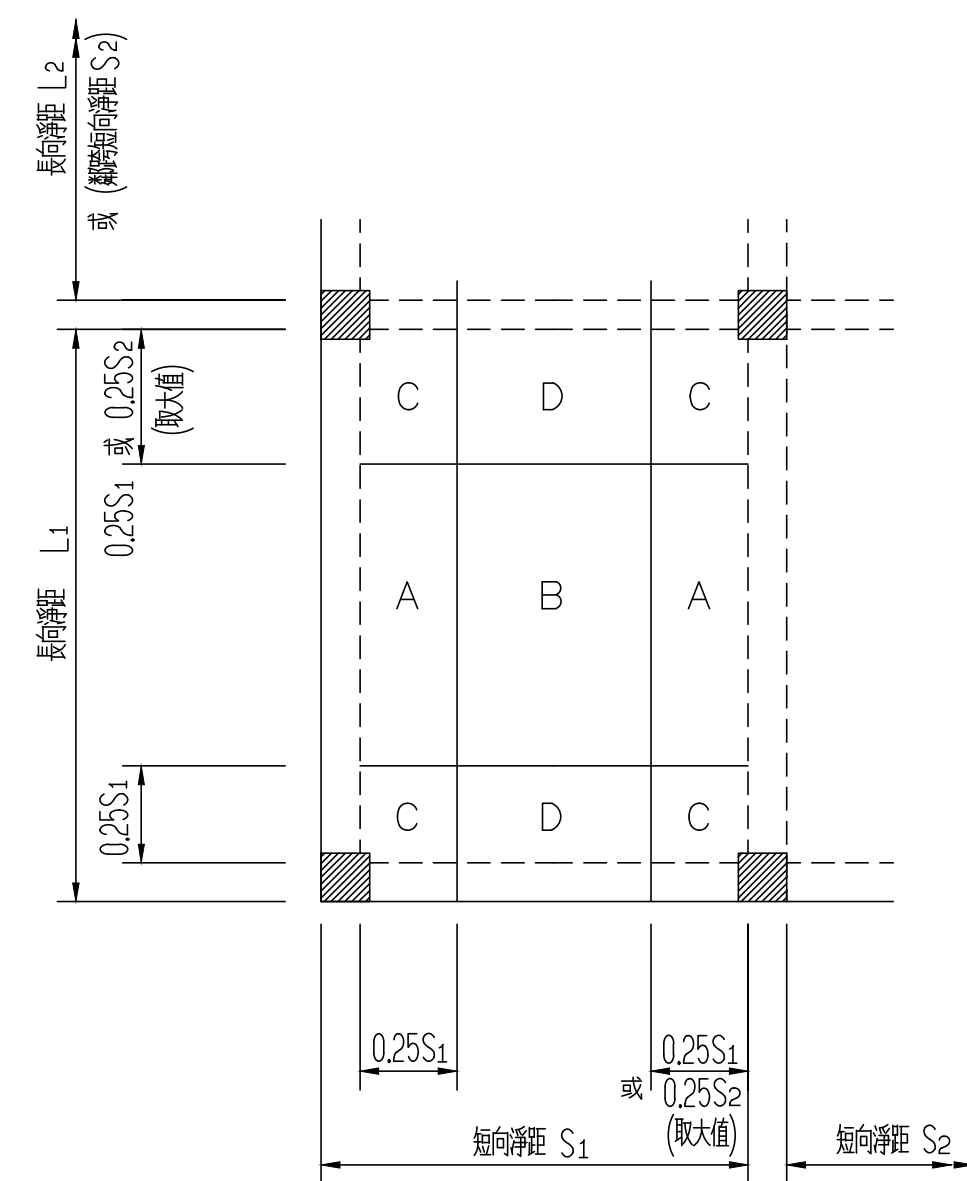


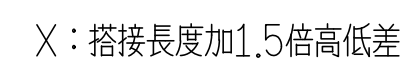


位置		容 許 搭 接 位 置
鋼筋	方向	
上 層 筋	短 向	B , D
	長 向	A , B
下 層 筋	兩 向	梁內

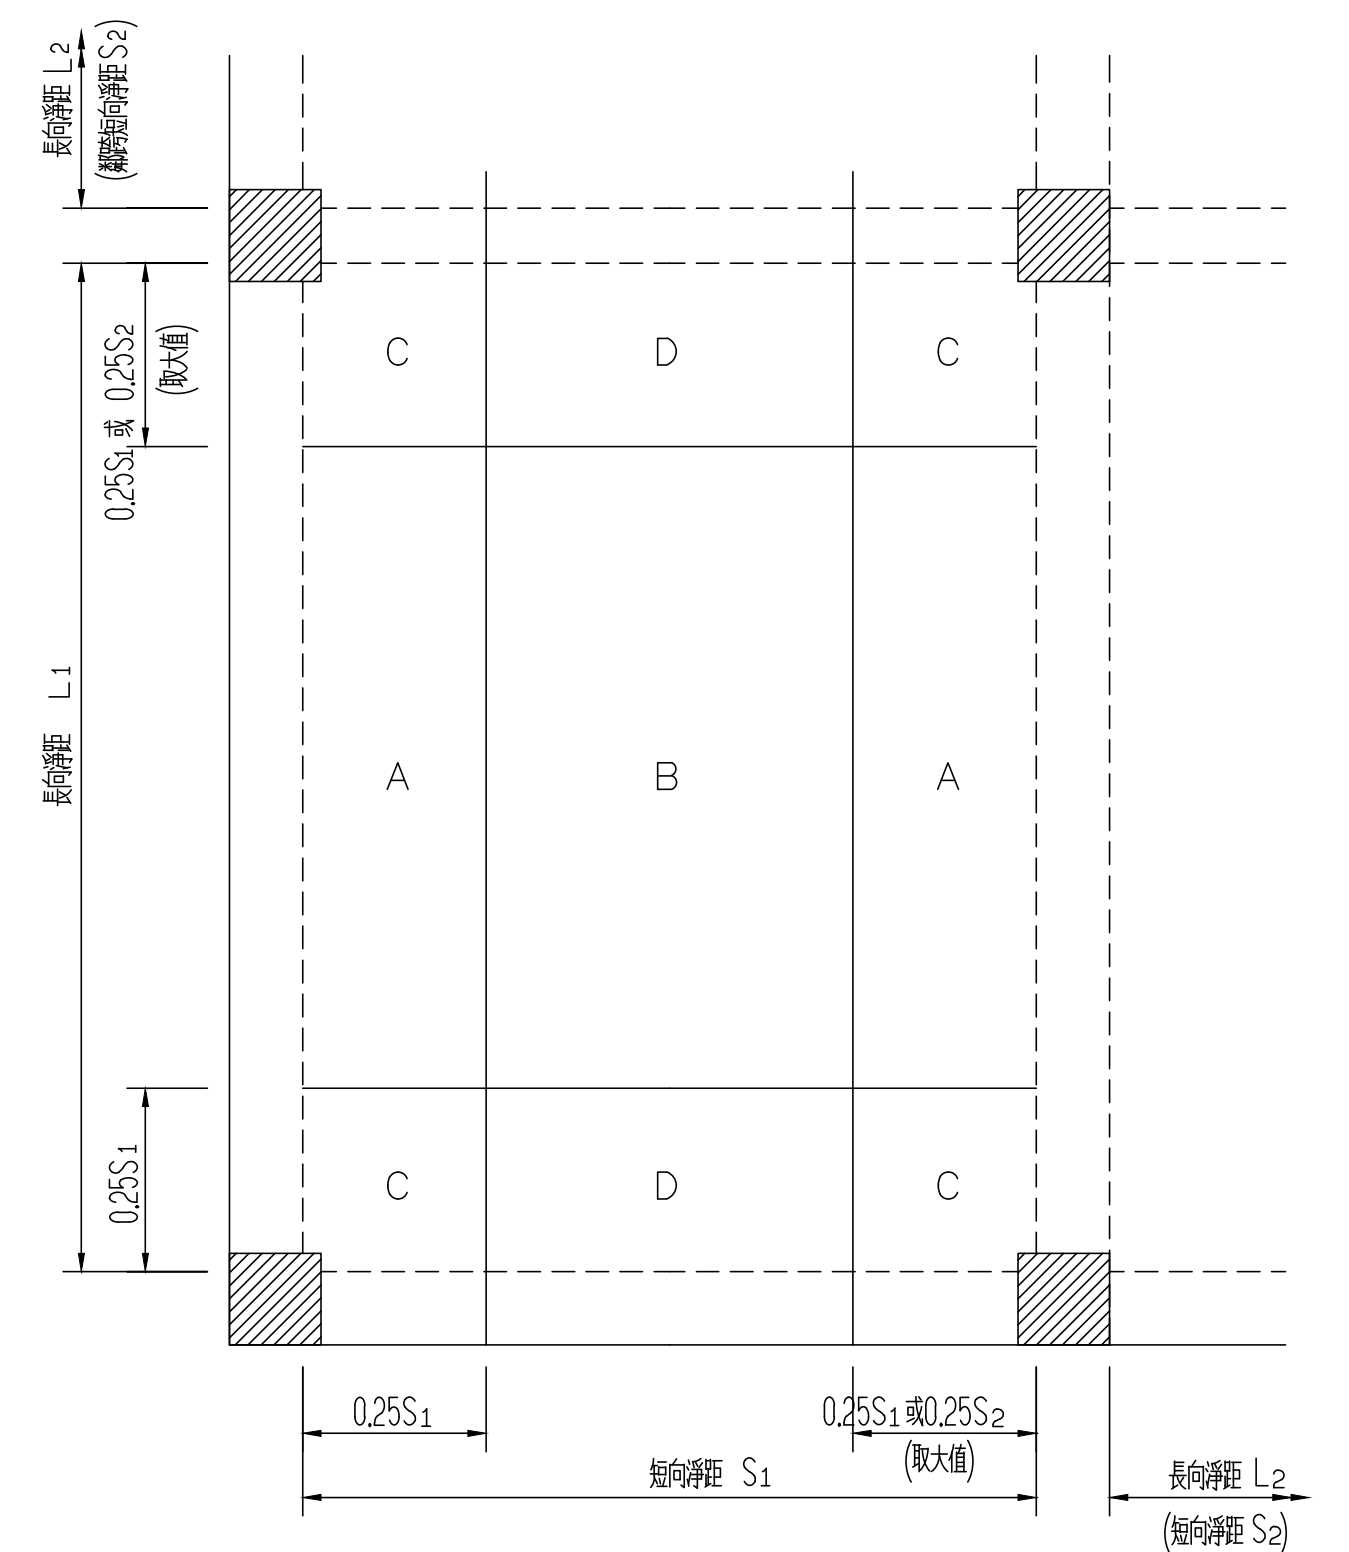


樓板主筋容許搭接位置表

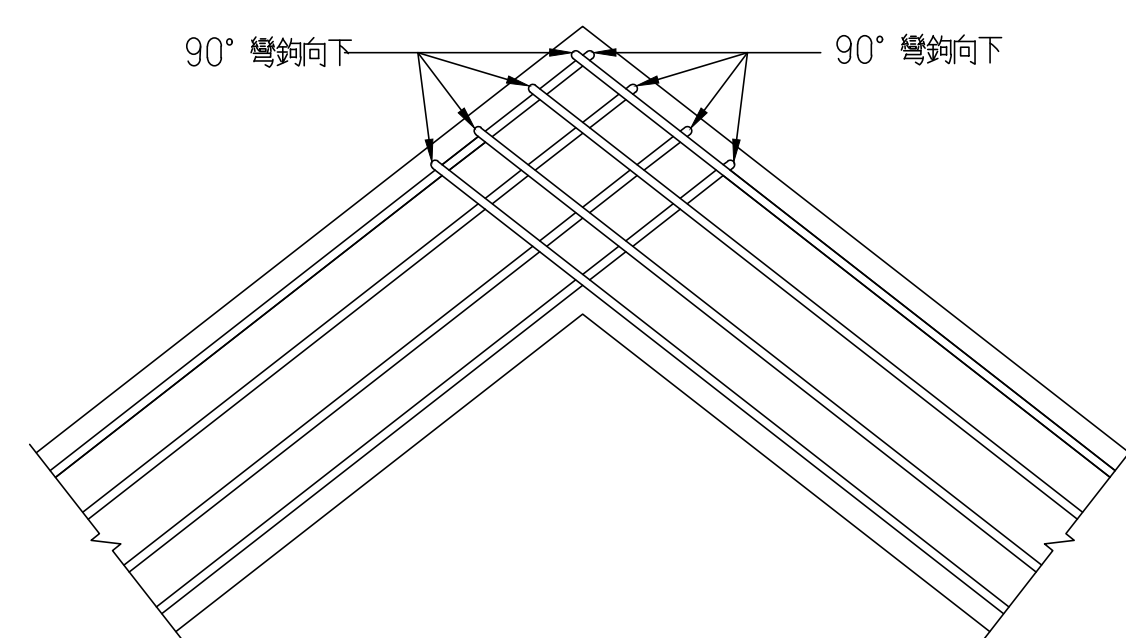


水平折梁鋼筋彎折細部圖

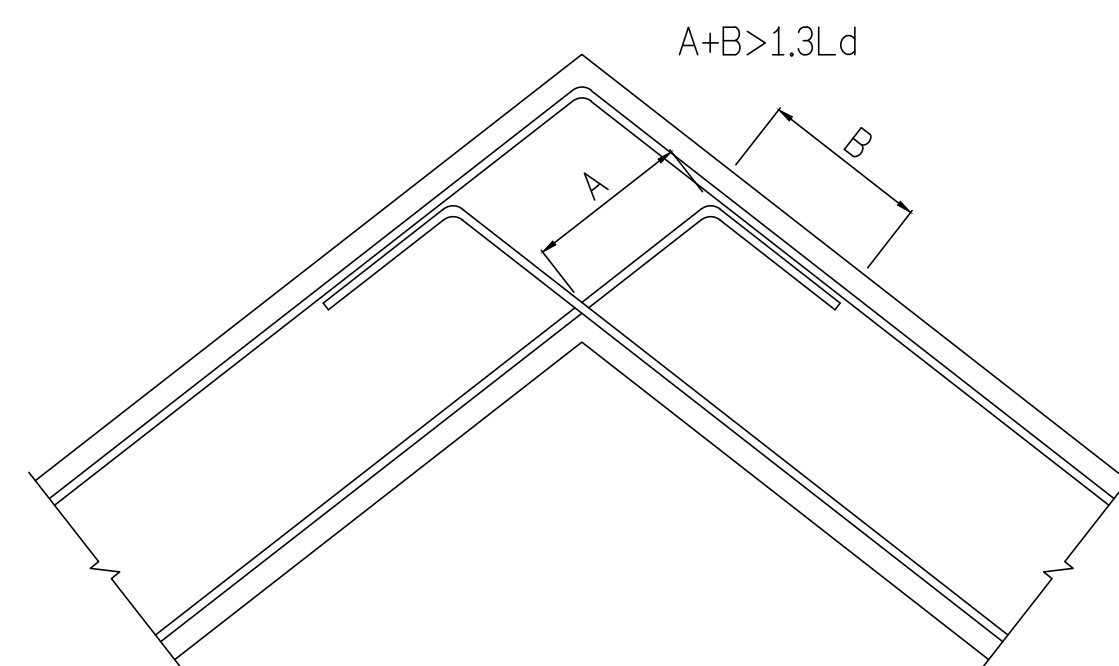


垂直折梁鋼筋彎折細部圖

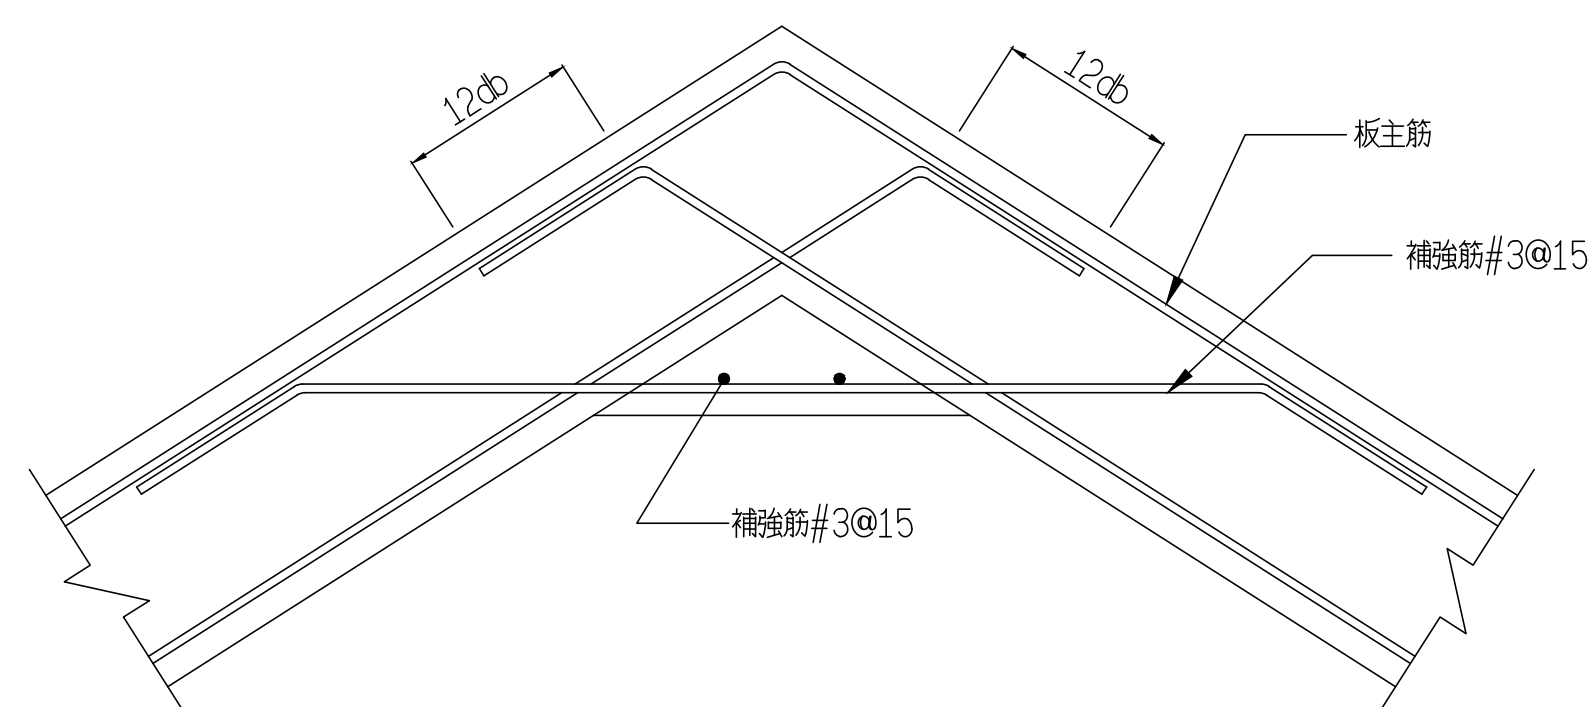

折板鋼筋彎折細部圖

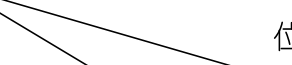		容許搭接 位置
上層筋	兩方向	梁內
下層筋	短向	B, D
	長向	A, B

基礎板主筋搭接位置表

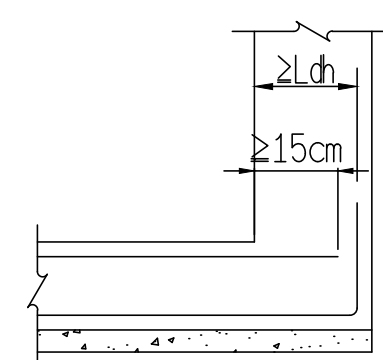

基礎板端下層筋錨錠詳圖