




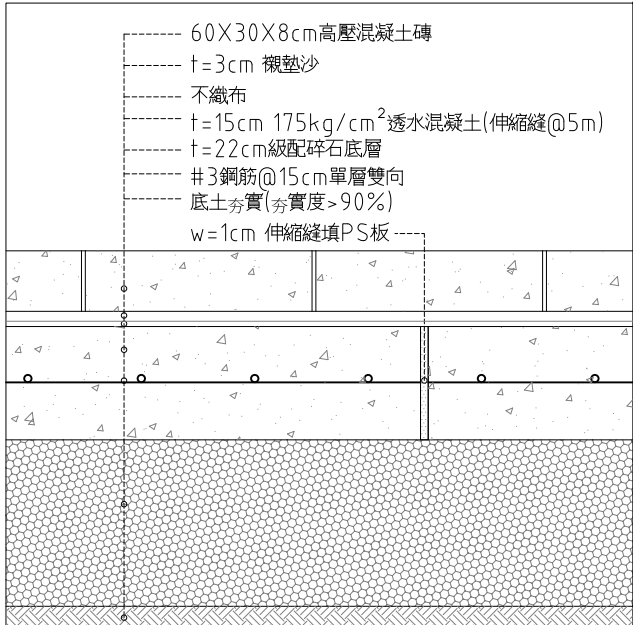


1 高壓混凝土磚鋪面(人行道)
SCALE: 1:5 UNIT: mm

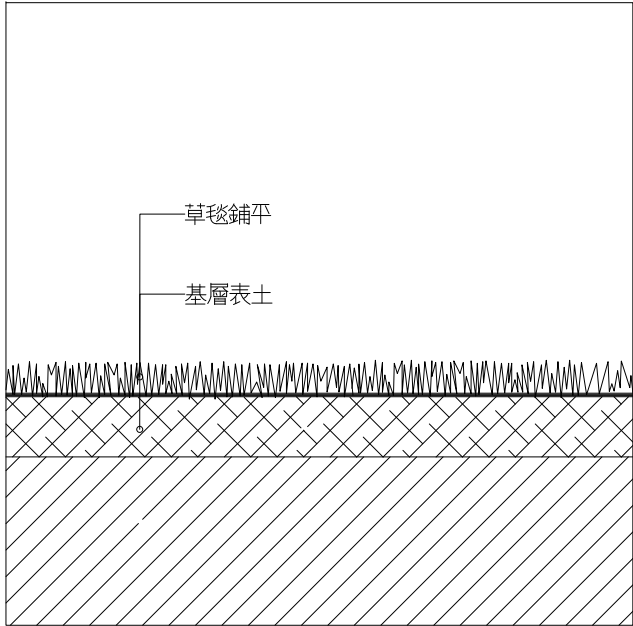

2 地被植物
SCALE: 1:5 UNIT: mm

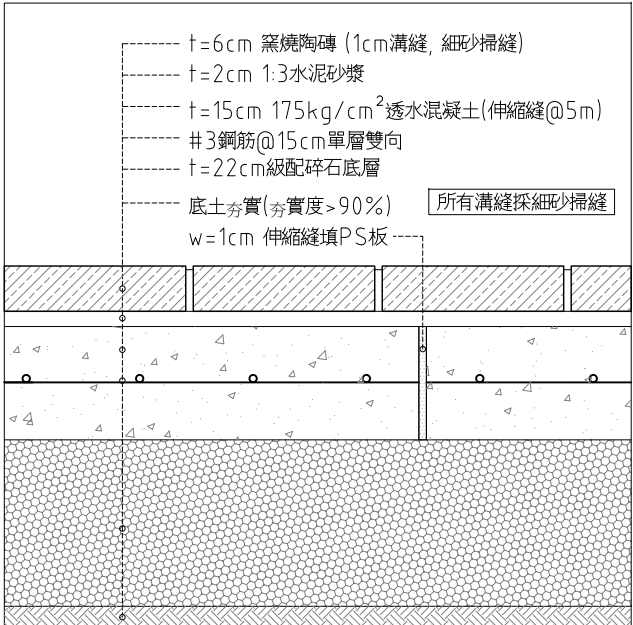


3 窯燒陶磚鋪面
SCALE: 1:5 UNIT: mm

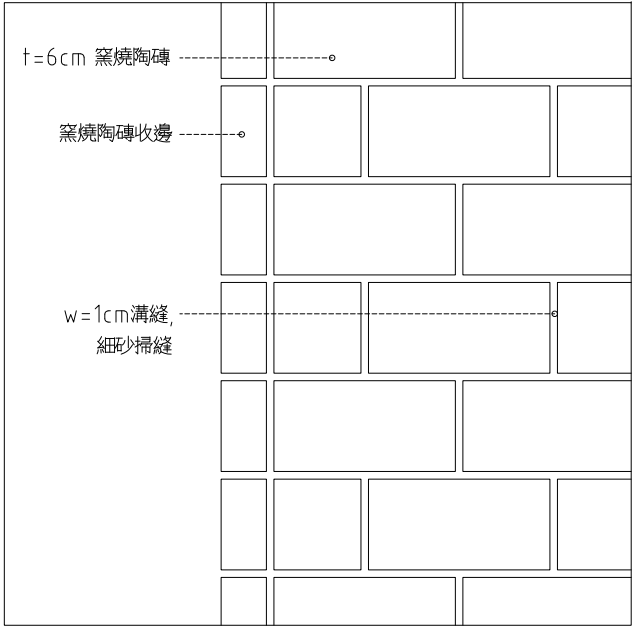


4 窯燒陶磚鋪面
SCALE: 1:5 UNIT: mm

窯燒陶磚規範:
CNS382 抗壓強度: 450 kgf/cm² 以上
CNS382 吸水率8.5% 以下
容許彎曲在面磚單面長度1%以內

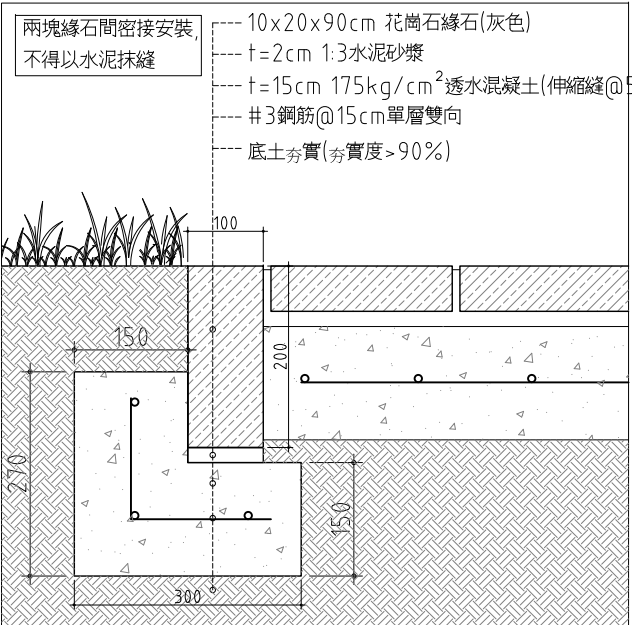

5 C型緣石
SCALE: 1:5 UNIT: mm

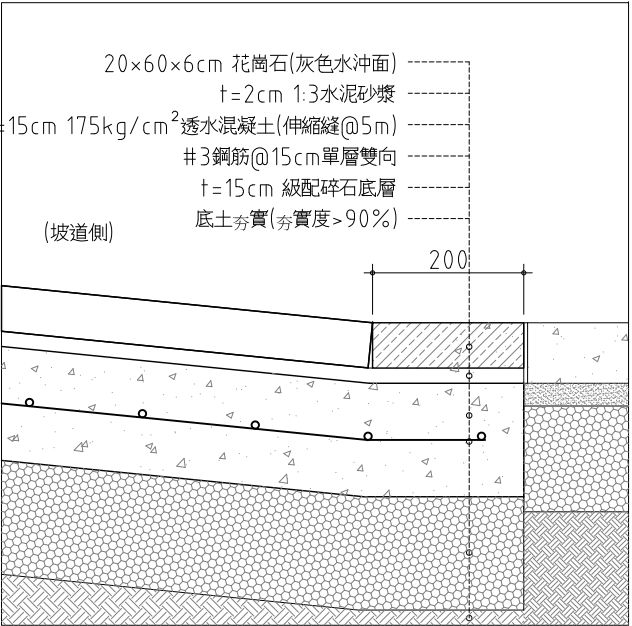

6 石材人行道坡道收邊石
SCALE: 1:5 UNIT: mm

may MAYU architects

張瑪龍陳玉霖聯合建築師事務所
e: info@malone.com.tw
w: www.mayuarchitects.com


高雄
高雄市苓雅區四維四路10號3F-1
07-3389098

台北
台北市中山區龍江路281巷4號1F
070-1000-0019

工程名稱

新竹市建華國中校園整體規劃
暨 新建校舍工程

圖名
景觀大樣詳圖(二)

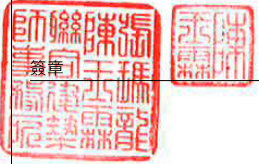

張瑪龍 陳玉霖 羅婷頤

校核 繪圖

羅婷頤 羅婷頤 葉俐琪
賴昱安 王 盈

日期 蘇 孚

張號 圖號

— L3-02