


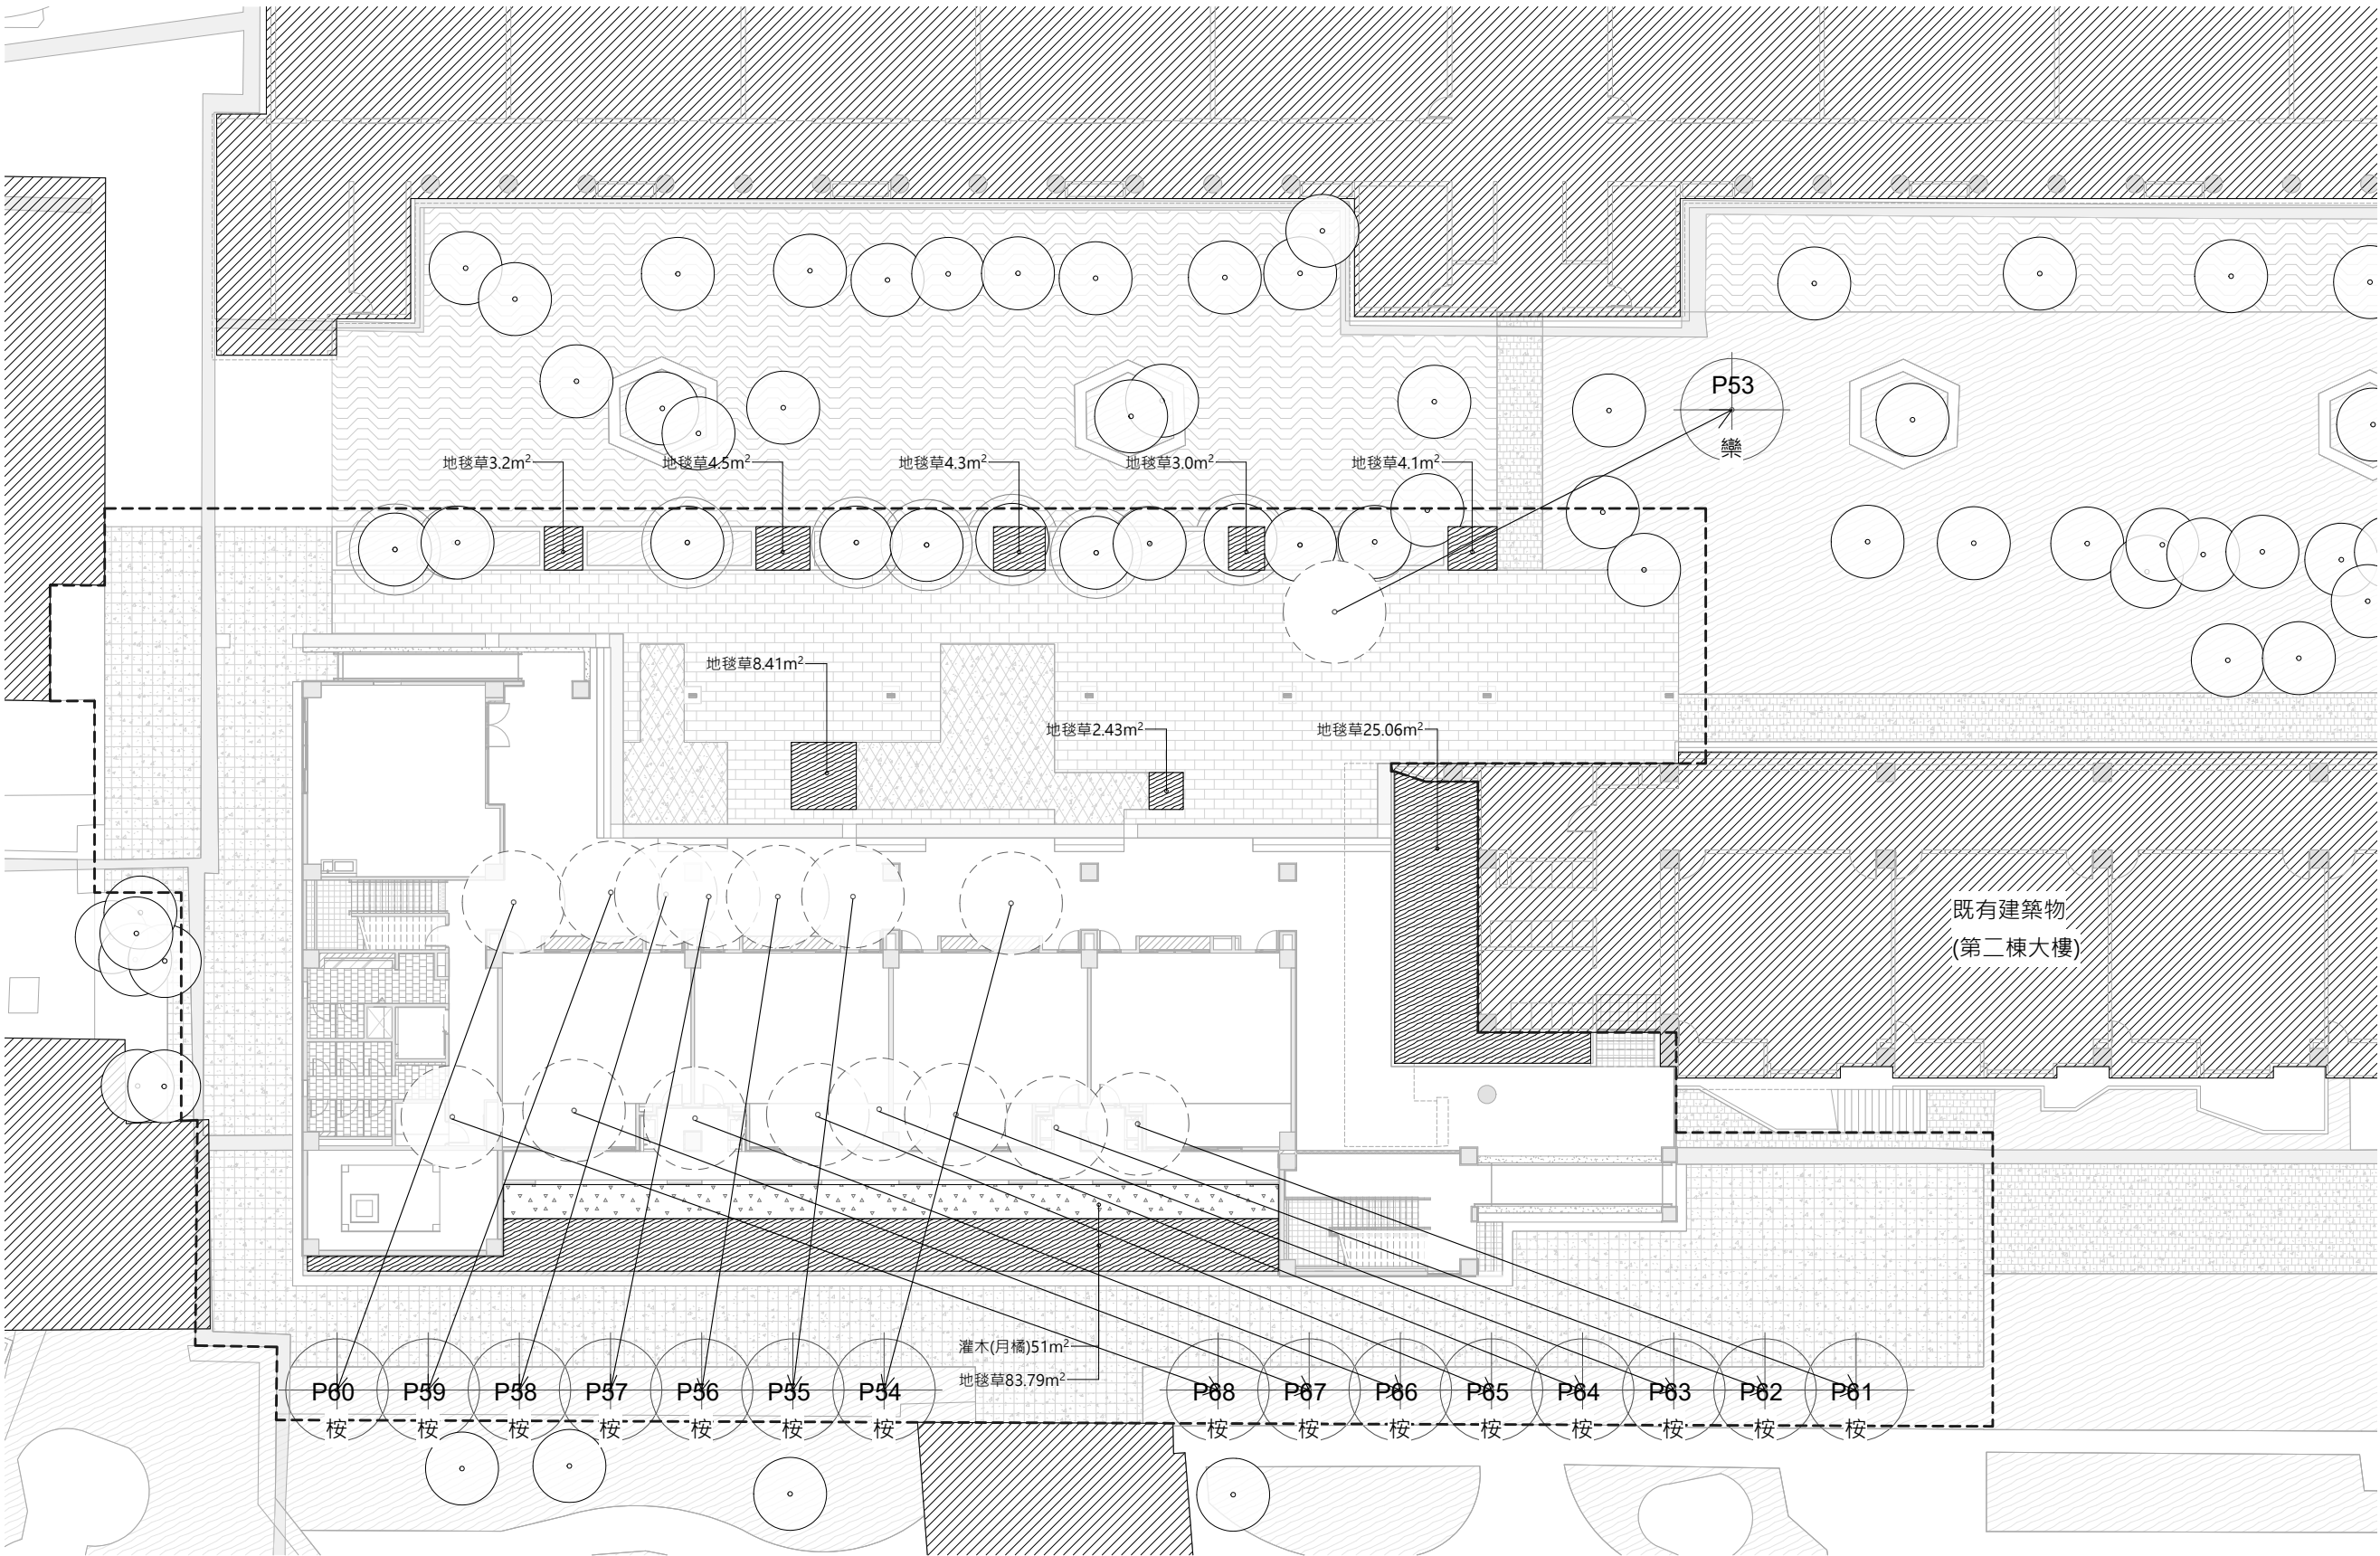

1 景觀植栽配置圖
SCALE: A1 1 : 150 A3 1 : 300

植栽配置圖例說明		
圖例	說明	備註
	新植地毯草	138.79m ²
	新植灌木	51m ²
	既有喬木(施工範圍)	14棵
	移植喬木	15棵大葉欖; 1棵樂樹
	移植後喬木位置	
	本次新建工程範圍	

備註：
1. 所有材料、尺寸、設施尺寸及位置依現場狀況調整。
2. 斜坡、樓梯階數長短、排水、鋪面排法及鋪面洩水坡度等景觀設計，承商須經建築師及機關核定後據以施作。

may MAYU architects

張瑪龍陳玉霖聯合建築師事務所
e: info@malone.com.tw
w: www.mayuarchitects.com

高雄
高雄市苓雅區四維四路10號3F-1
07-3389098

台北
台北市臨江路281巷4號1F
070-1000-0019

工程名稱
新竹市建華國中校園整體規劃暨
新建校舍工程

圖名
景觀植栽配置圖



張瑪龍 陳玉霖 羅婷頤

校核	繪圖
羅婷頤	羅婷頤 葉俐琪 賴昱安 王 盈
日期	蘇 孚
108/10/13	
張號	圖號
—	L4-01