


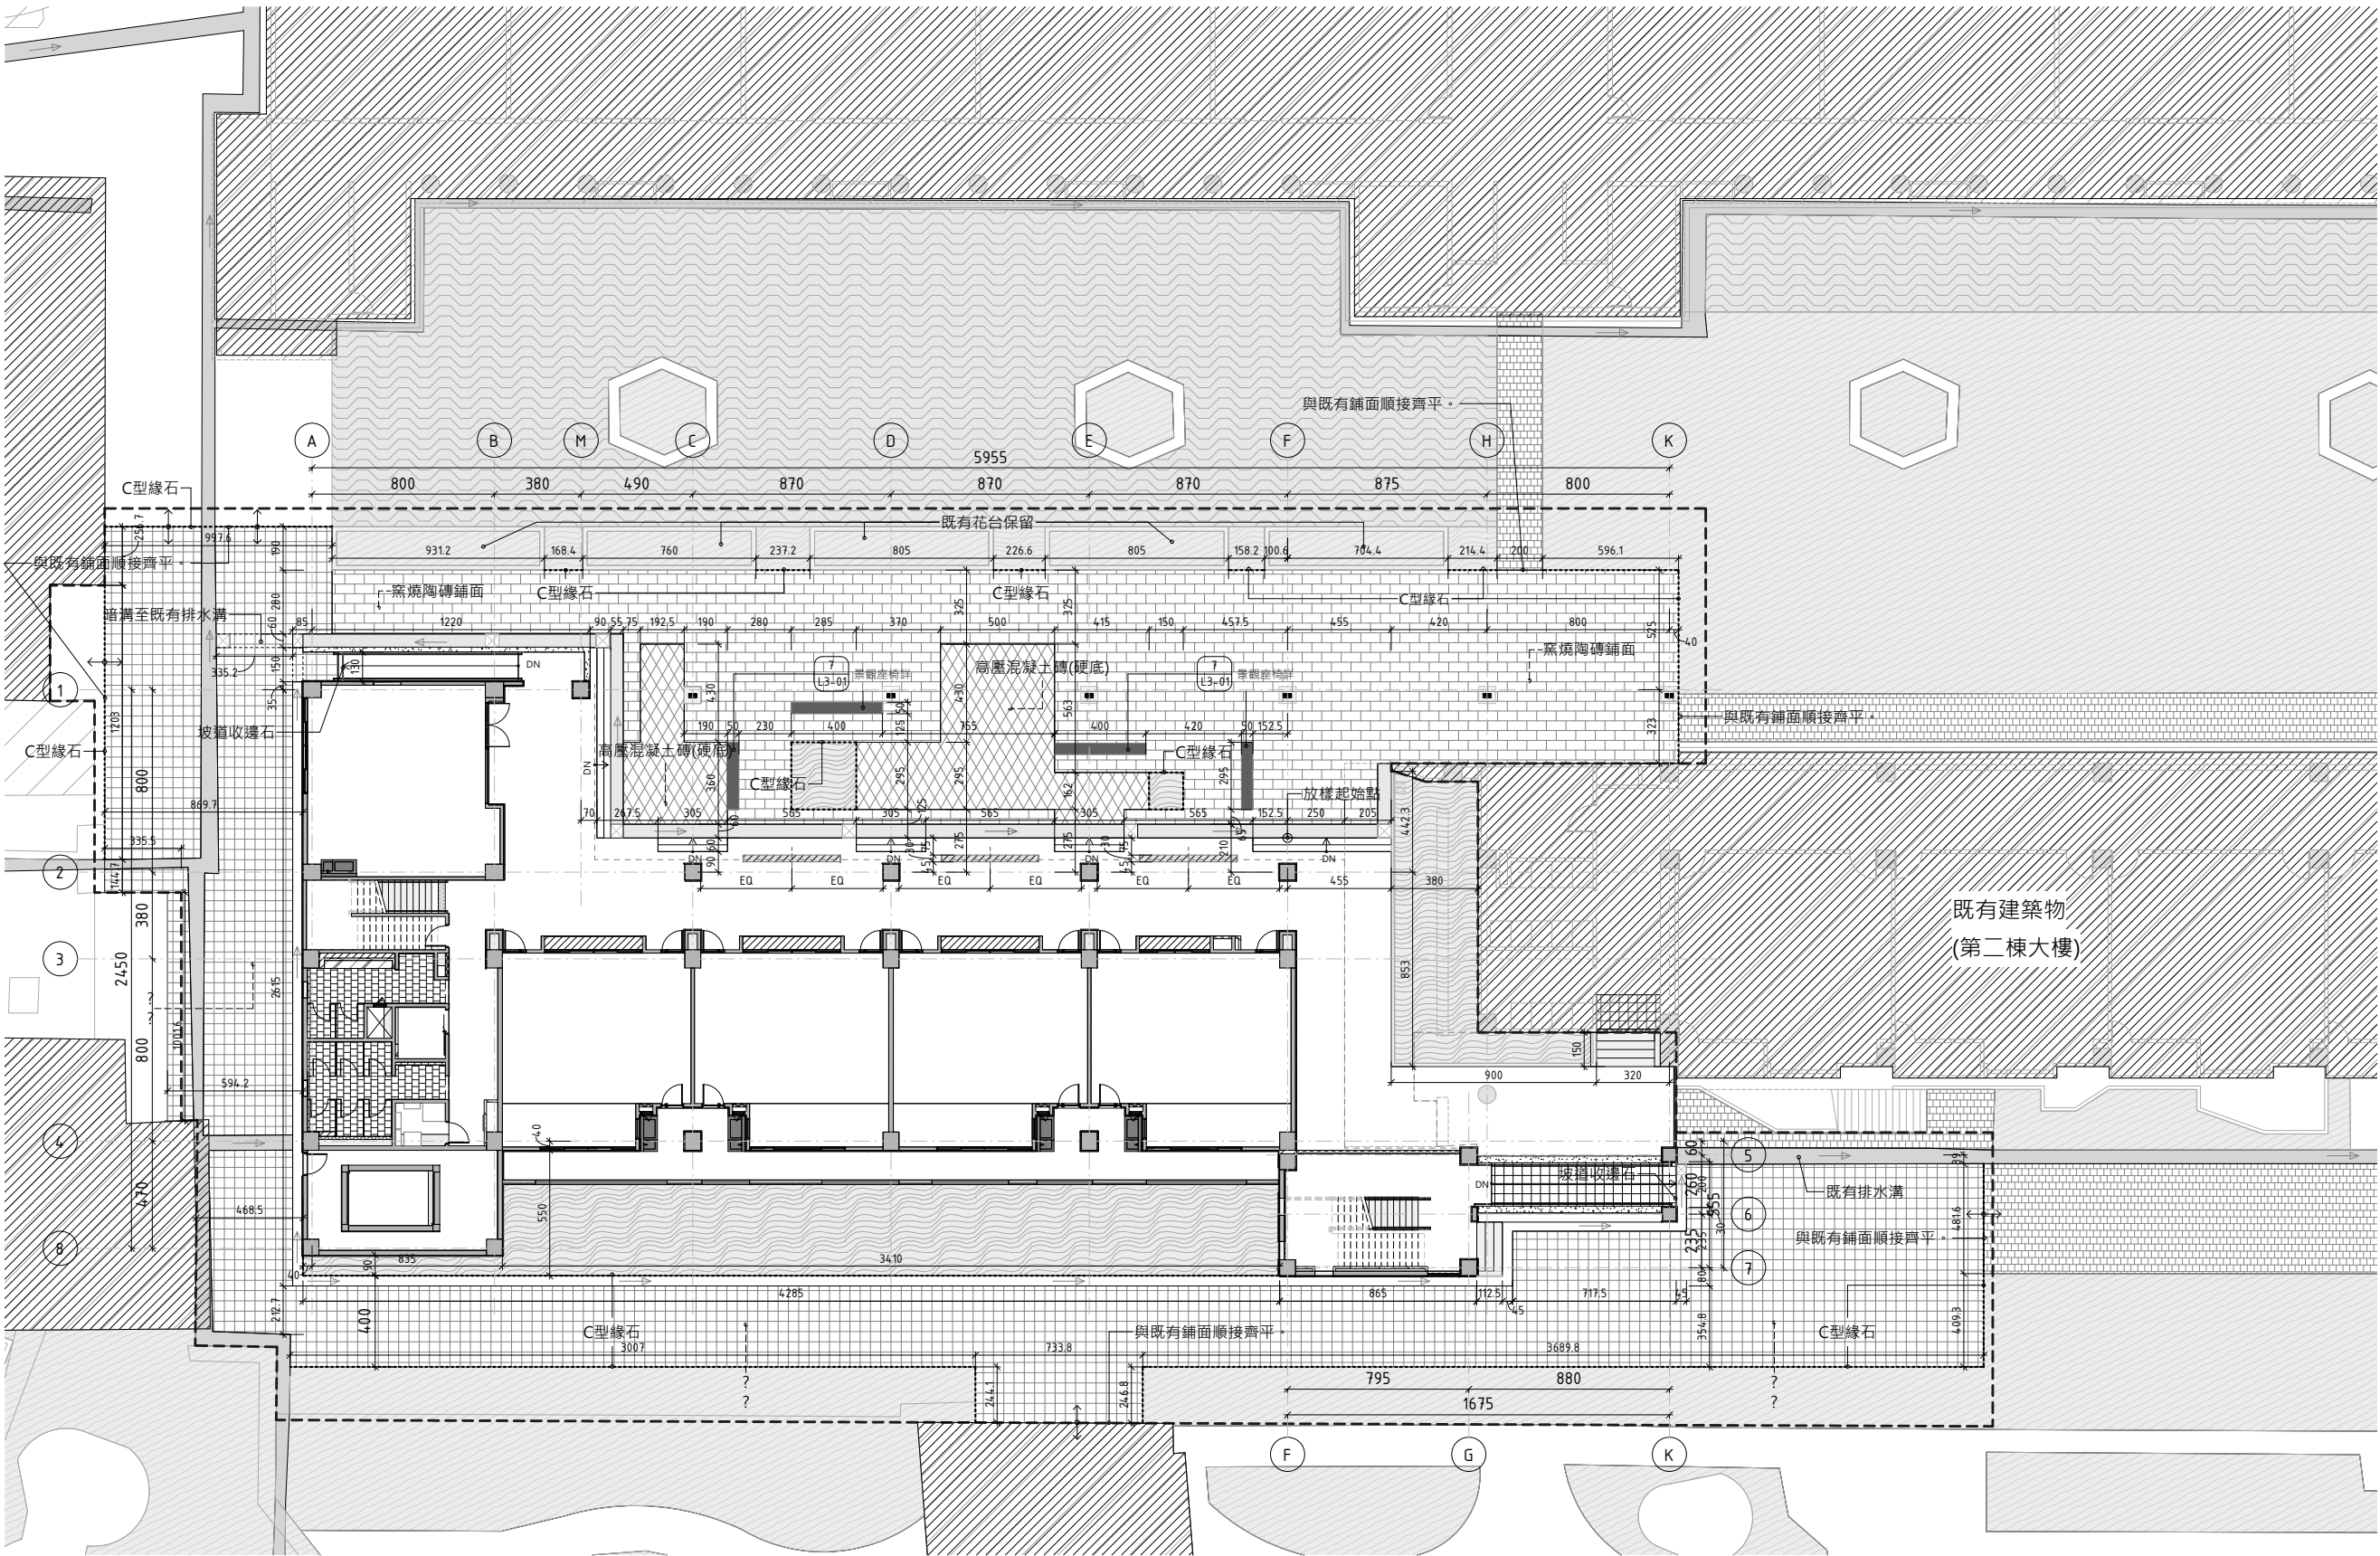

1 景觀放樣平面圖
SCALE: A1 1 : 150 A3 1 : 300

鋪面圖例說明		
圖例	說明	詳圖
	新植地毯草	L3-02
	黑燒陶磚	L3-02
	高壓混凝土磚	L3-02
	花崗岩鋪面	L3-02
	C型緣石	L3-02
	坡道收邊石	L3-02
	本次新建工程範圍	

備註：
1. 所有材料、尺寸、設施尺寸及位置依現場狀況調整。
2. 斜坡、樓梯階數長短、排水、鋪面排法及鋪面洩水坡度等景觀設計，承商須經建築師及機關核定後據以施作。

may MAYU architects
張瑪龍陳玉霖聯合建築師事務所
e: info@malone.com.tw
w: www.mayuarchitects.com
高雄
高雄市苓雅區四維四路10號3F-1
07-3389098
台北
台北市麗江路281巷4號1F
070-1000-0019

工程名稱
新竹市建華國中校園整體規劃暨
新建校舍工程
圖名
景觀放樣平面圖



張瑪龍 陳玉霖 羅婷頤

校核
羅婷頤
繪圖
羅婷頤 葉俐琪
賴昱安 王 盈
日期
蘇 孚
108/10/13

張號
圖號
L1-03