


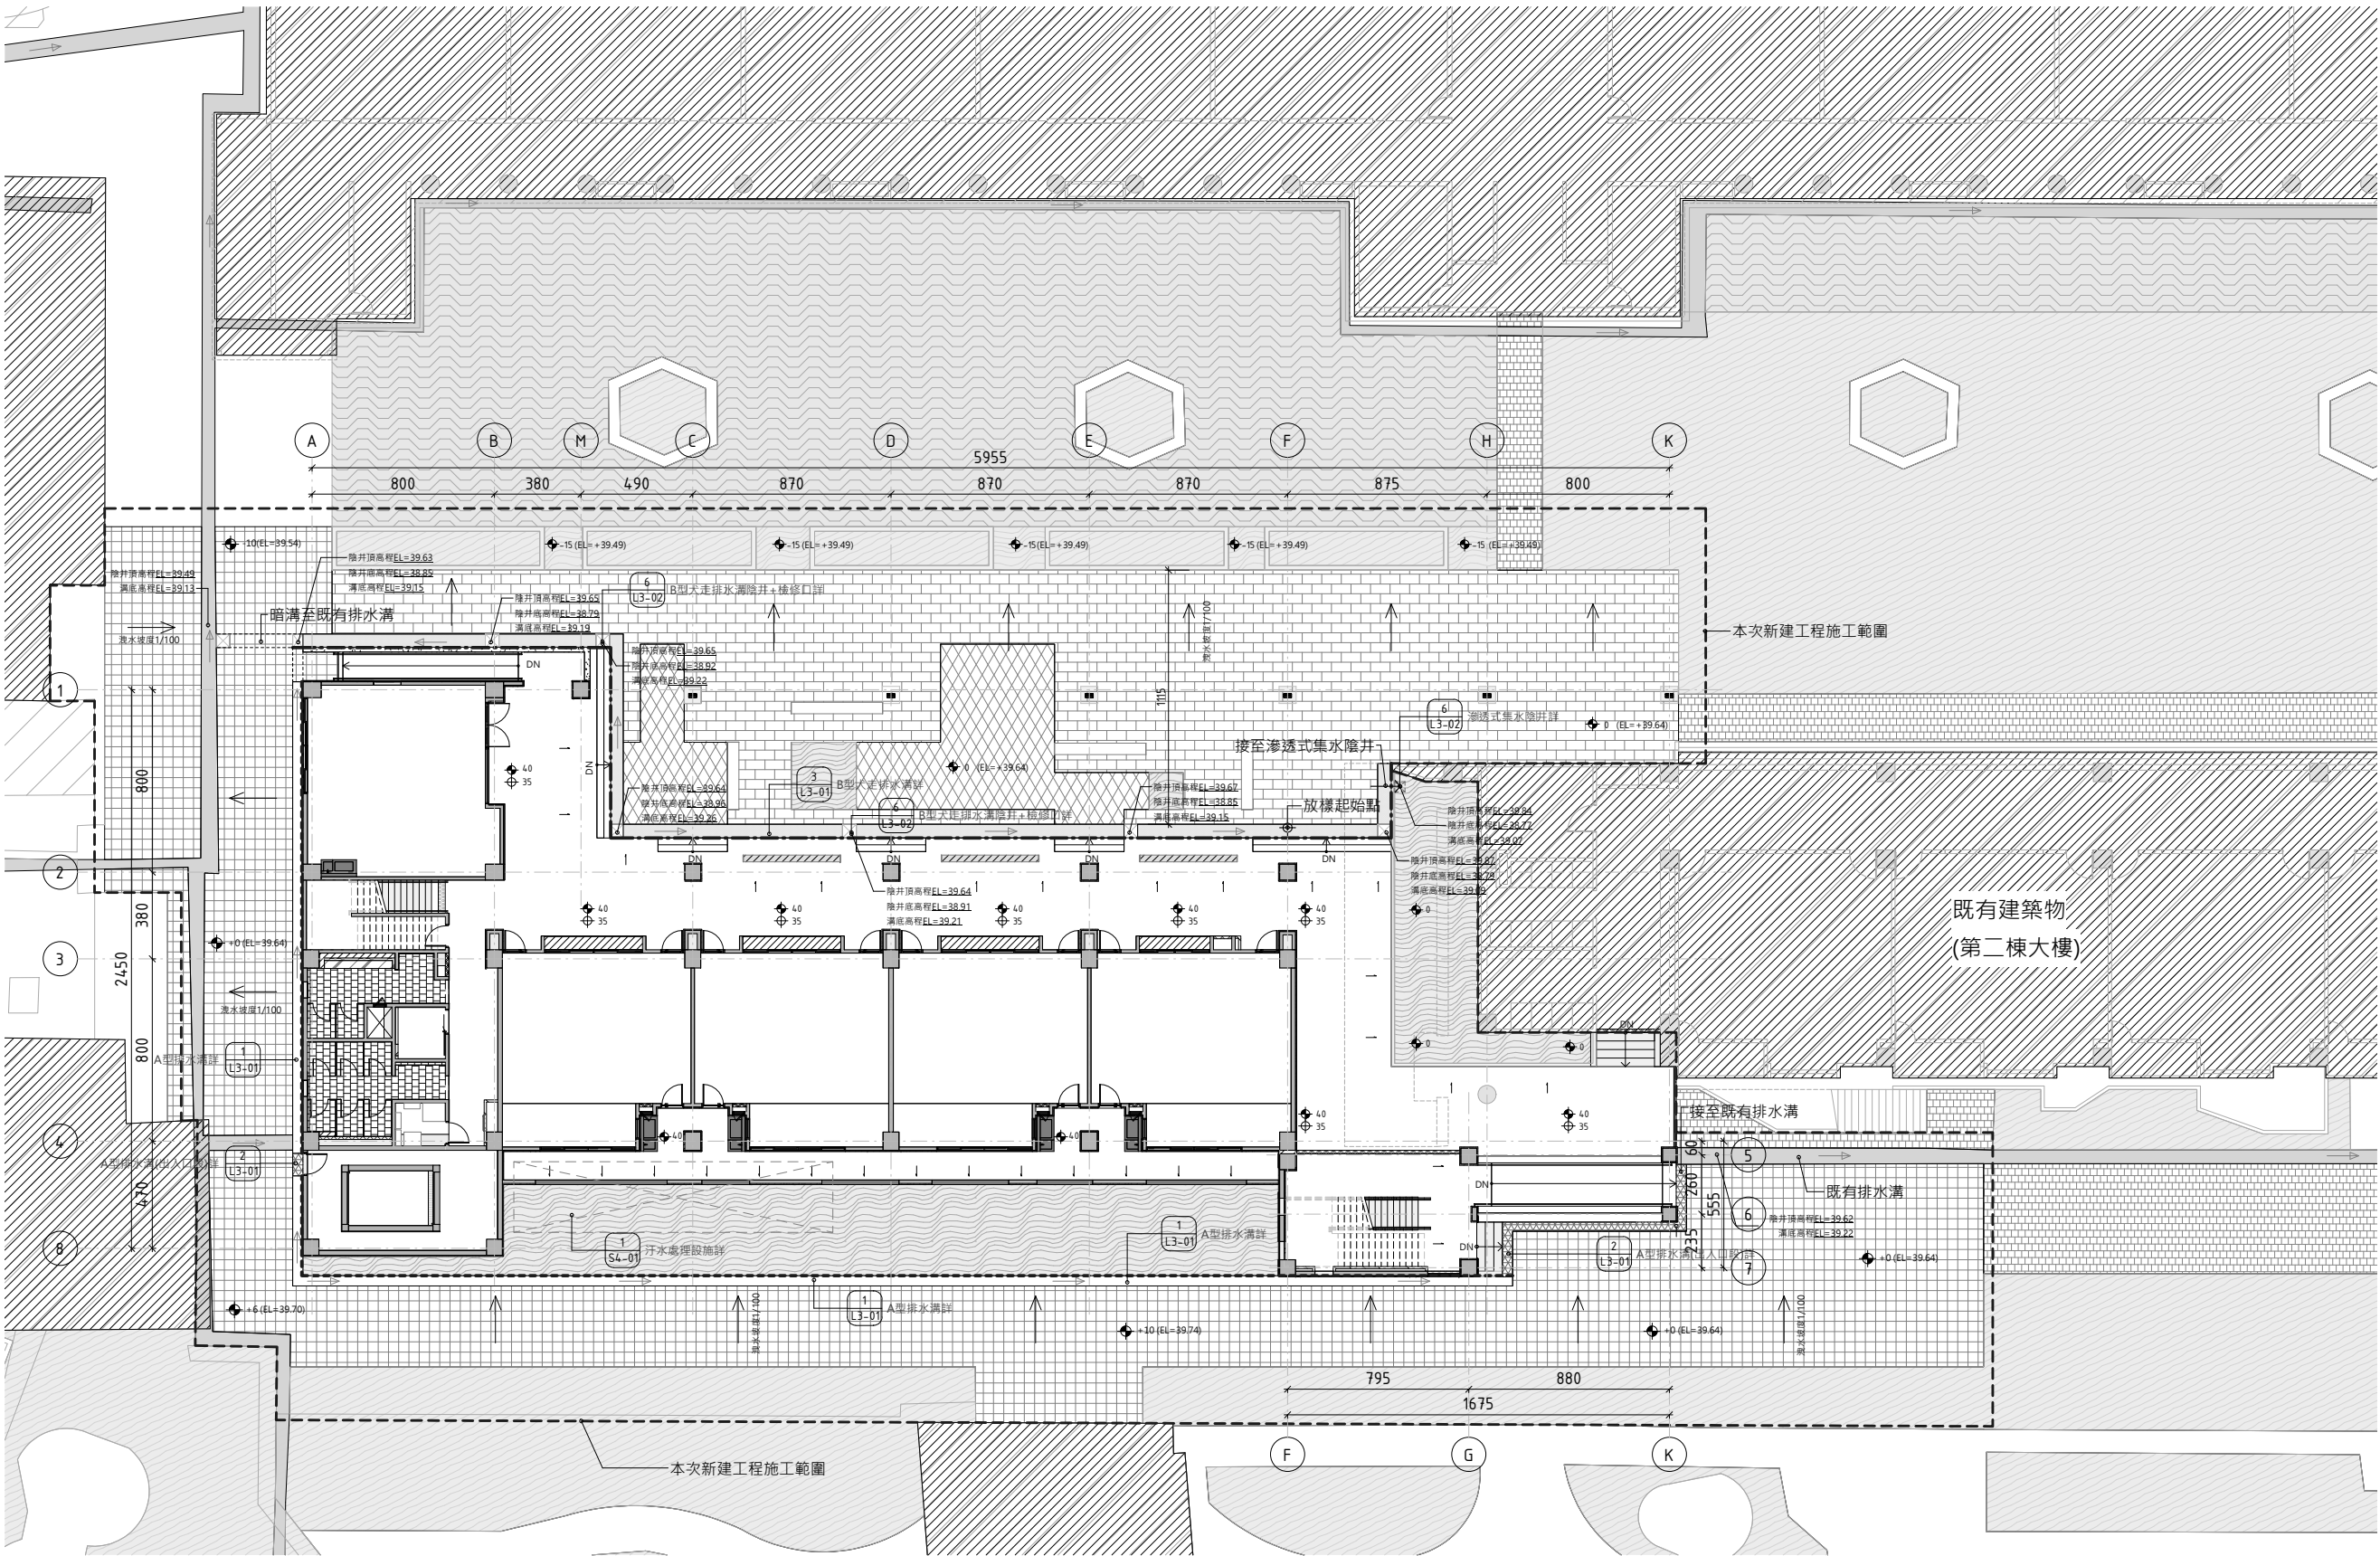

1 景觀高程及排水配置圖
SCALE: A1 1: 150 A3 1: 300



排水圖例

圖例	內容	詳圖
	A型排水溝	1 L3-02
	A型排水溝(出入口段)	2 L3-02
	B型排水溝	3 L3-02
	排水暗溝	6 L3-02
	陰井+檢修口	4 L3-02
	滲透式集水井	7 L3-02
	排水溝流向	
	鋪面洩水方向	
	裝修高程	
	結構高程	
	GL±0=39.64	

備註：

- 除特別標註外，排水坡度至少為1/200。
- 所有材料、尺寸、設施尺寸及位置依現場狀況調整。
- 斜坡、樓梯階數長短、排水、鋪面排法及鋪面洩水坡度等景觀設計，承商須經建築師及機關核定後據以施作。

may MAYU architects

張瑪龍陳玉霖聯合建築師事務所
e: info@malone.com.tw
w: www.mayuarchitects.com

高雄
高雄市苓雅區四維四路10號3F-1
07-3389098

台北
台北市麗江路281巷4號1F
070-1000-0019

工程名稱

新竹市建華國中校園整體規劃暨
新建校舍工程

圖名

景觀高程及排水配置圖



張瑪龍 陳玉霖 羅婷頤 葉俐琪

校核 繪圖

羅婷頤 羅婷頤 葉俐琪

日期 蘇 孚

108/10/13

張號

圖號

L1-04