




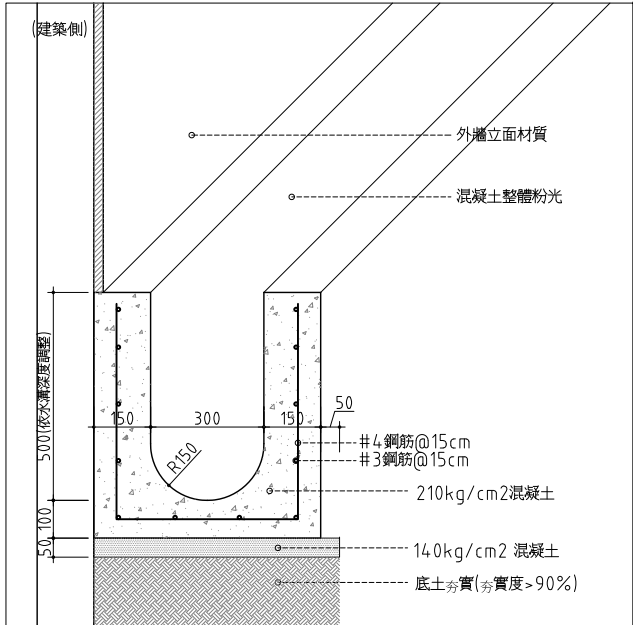


1 A型排水溝
SCALE: 1:10 UNIT: mm

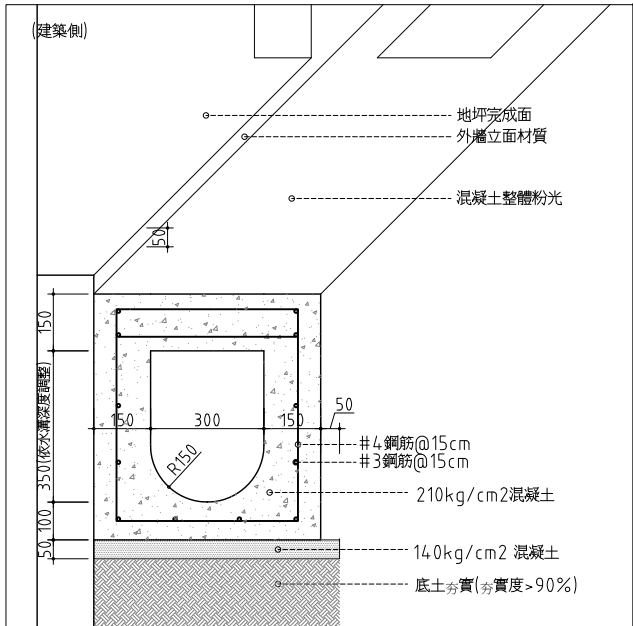


2 A型排水溝(出入口段)
SCALE: 1:10 UNIT: mm

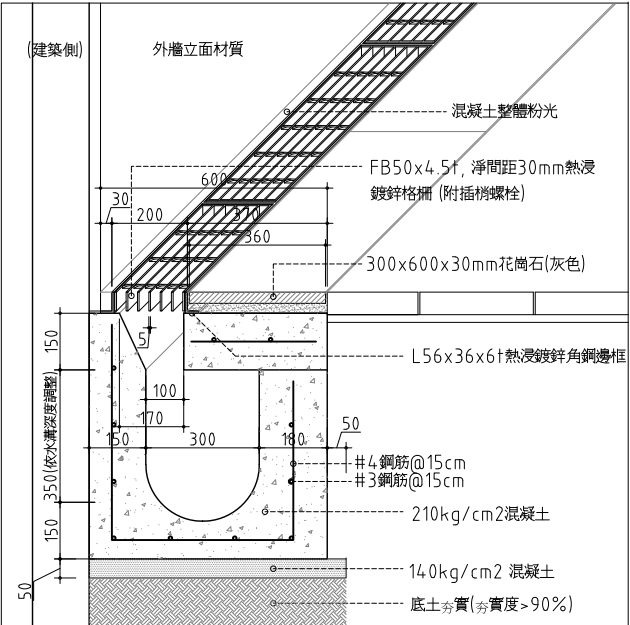


3 犬走排水溝
SCALE: 1:10 UNIT: mm

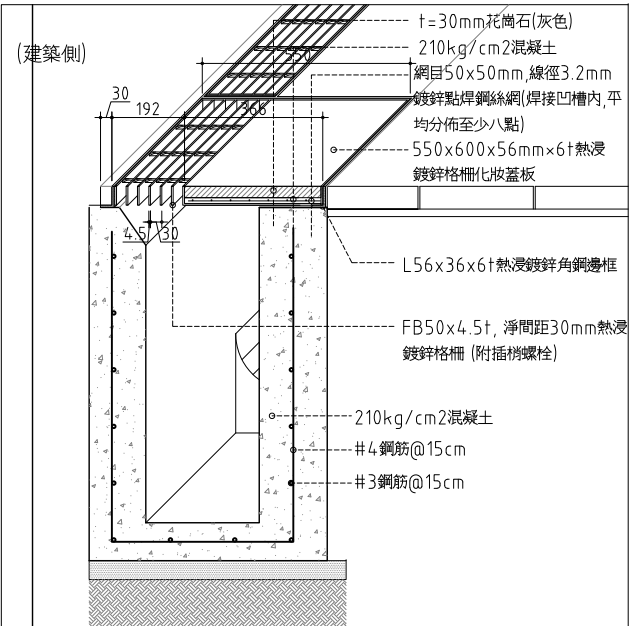


4 犬走排水溝陰井+檢修口
SCALE: 1:10 UNIT: mm

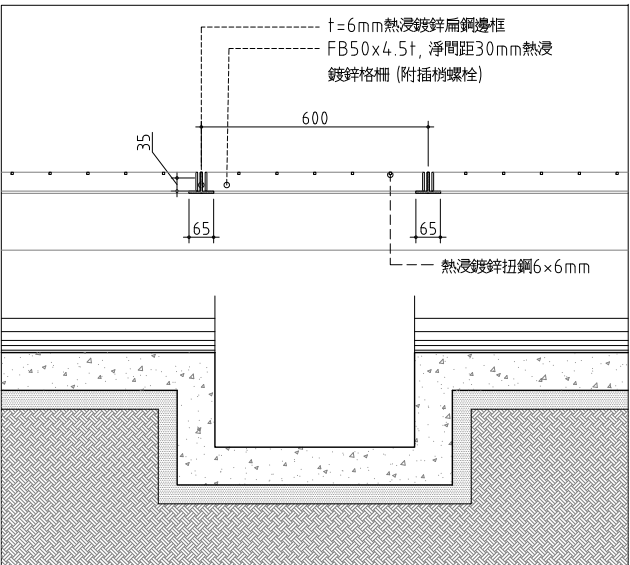

5 犬走排水溝(長向剖面)
SCALE: 1:10 UNIT: mm

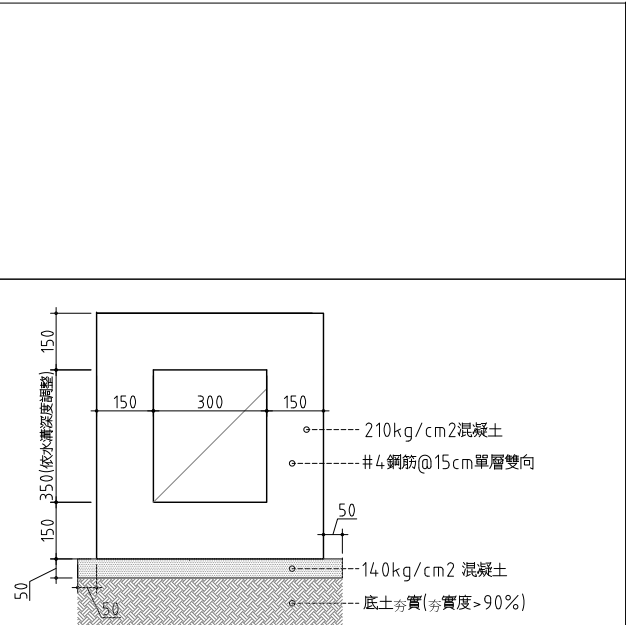

6 排水暗溝
SCALE: 1:10 UNIT: mm

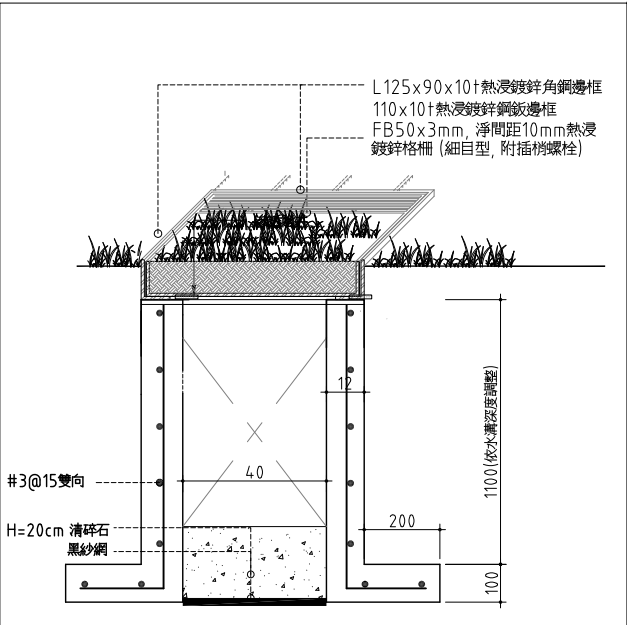

7 滲透式集水井
SCALE: 1:10 UNIT: mm

may MAYU architects

張瑪龍陳玉霖聯合建築師事務所
e: info@malone.com.tw
w: www.mayuarchitects.com

高雄
高雄市苓雅區四維四路10號3F-1
07-3389098


台北
台北市中山區龍江路281巷4號1F
070-1000-0019

工程名稱

新竹市建華國中校園整體規劃
暨 新建校舍工程

圖名

景觀大樣詳圖(一)

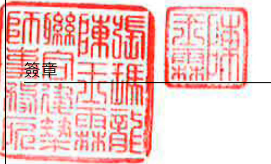

校核 設計
張瑪龍 陳玉霖 羅婷頤

校核 繪圖

羅婷頤 羅婷頤 葉俐琪
賴昱安 王 盈

日期 蘇 孚

張號

圖號

L3-01